


VYTYČOVACÍ VÝKRES  
M=1:500

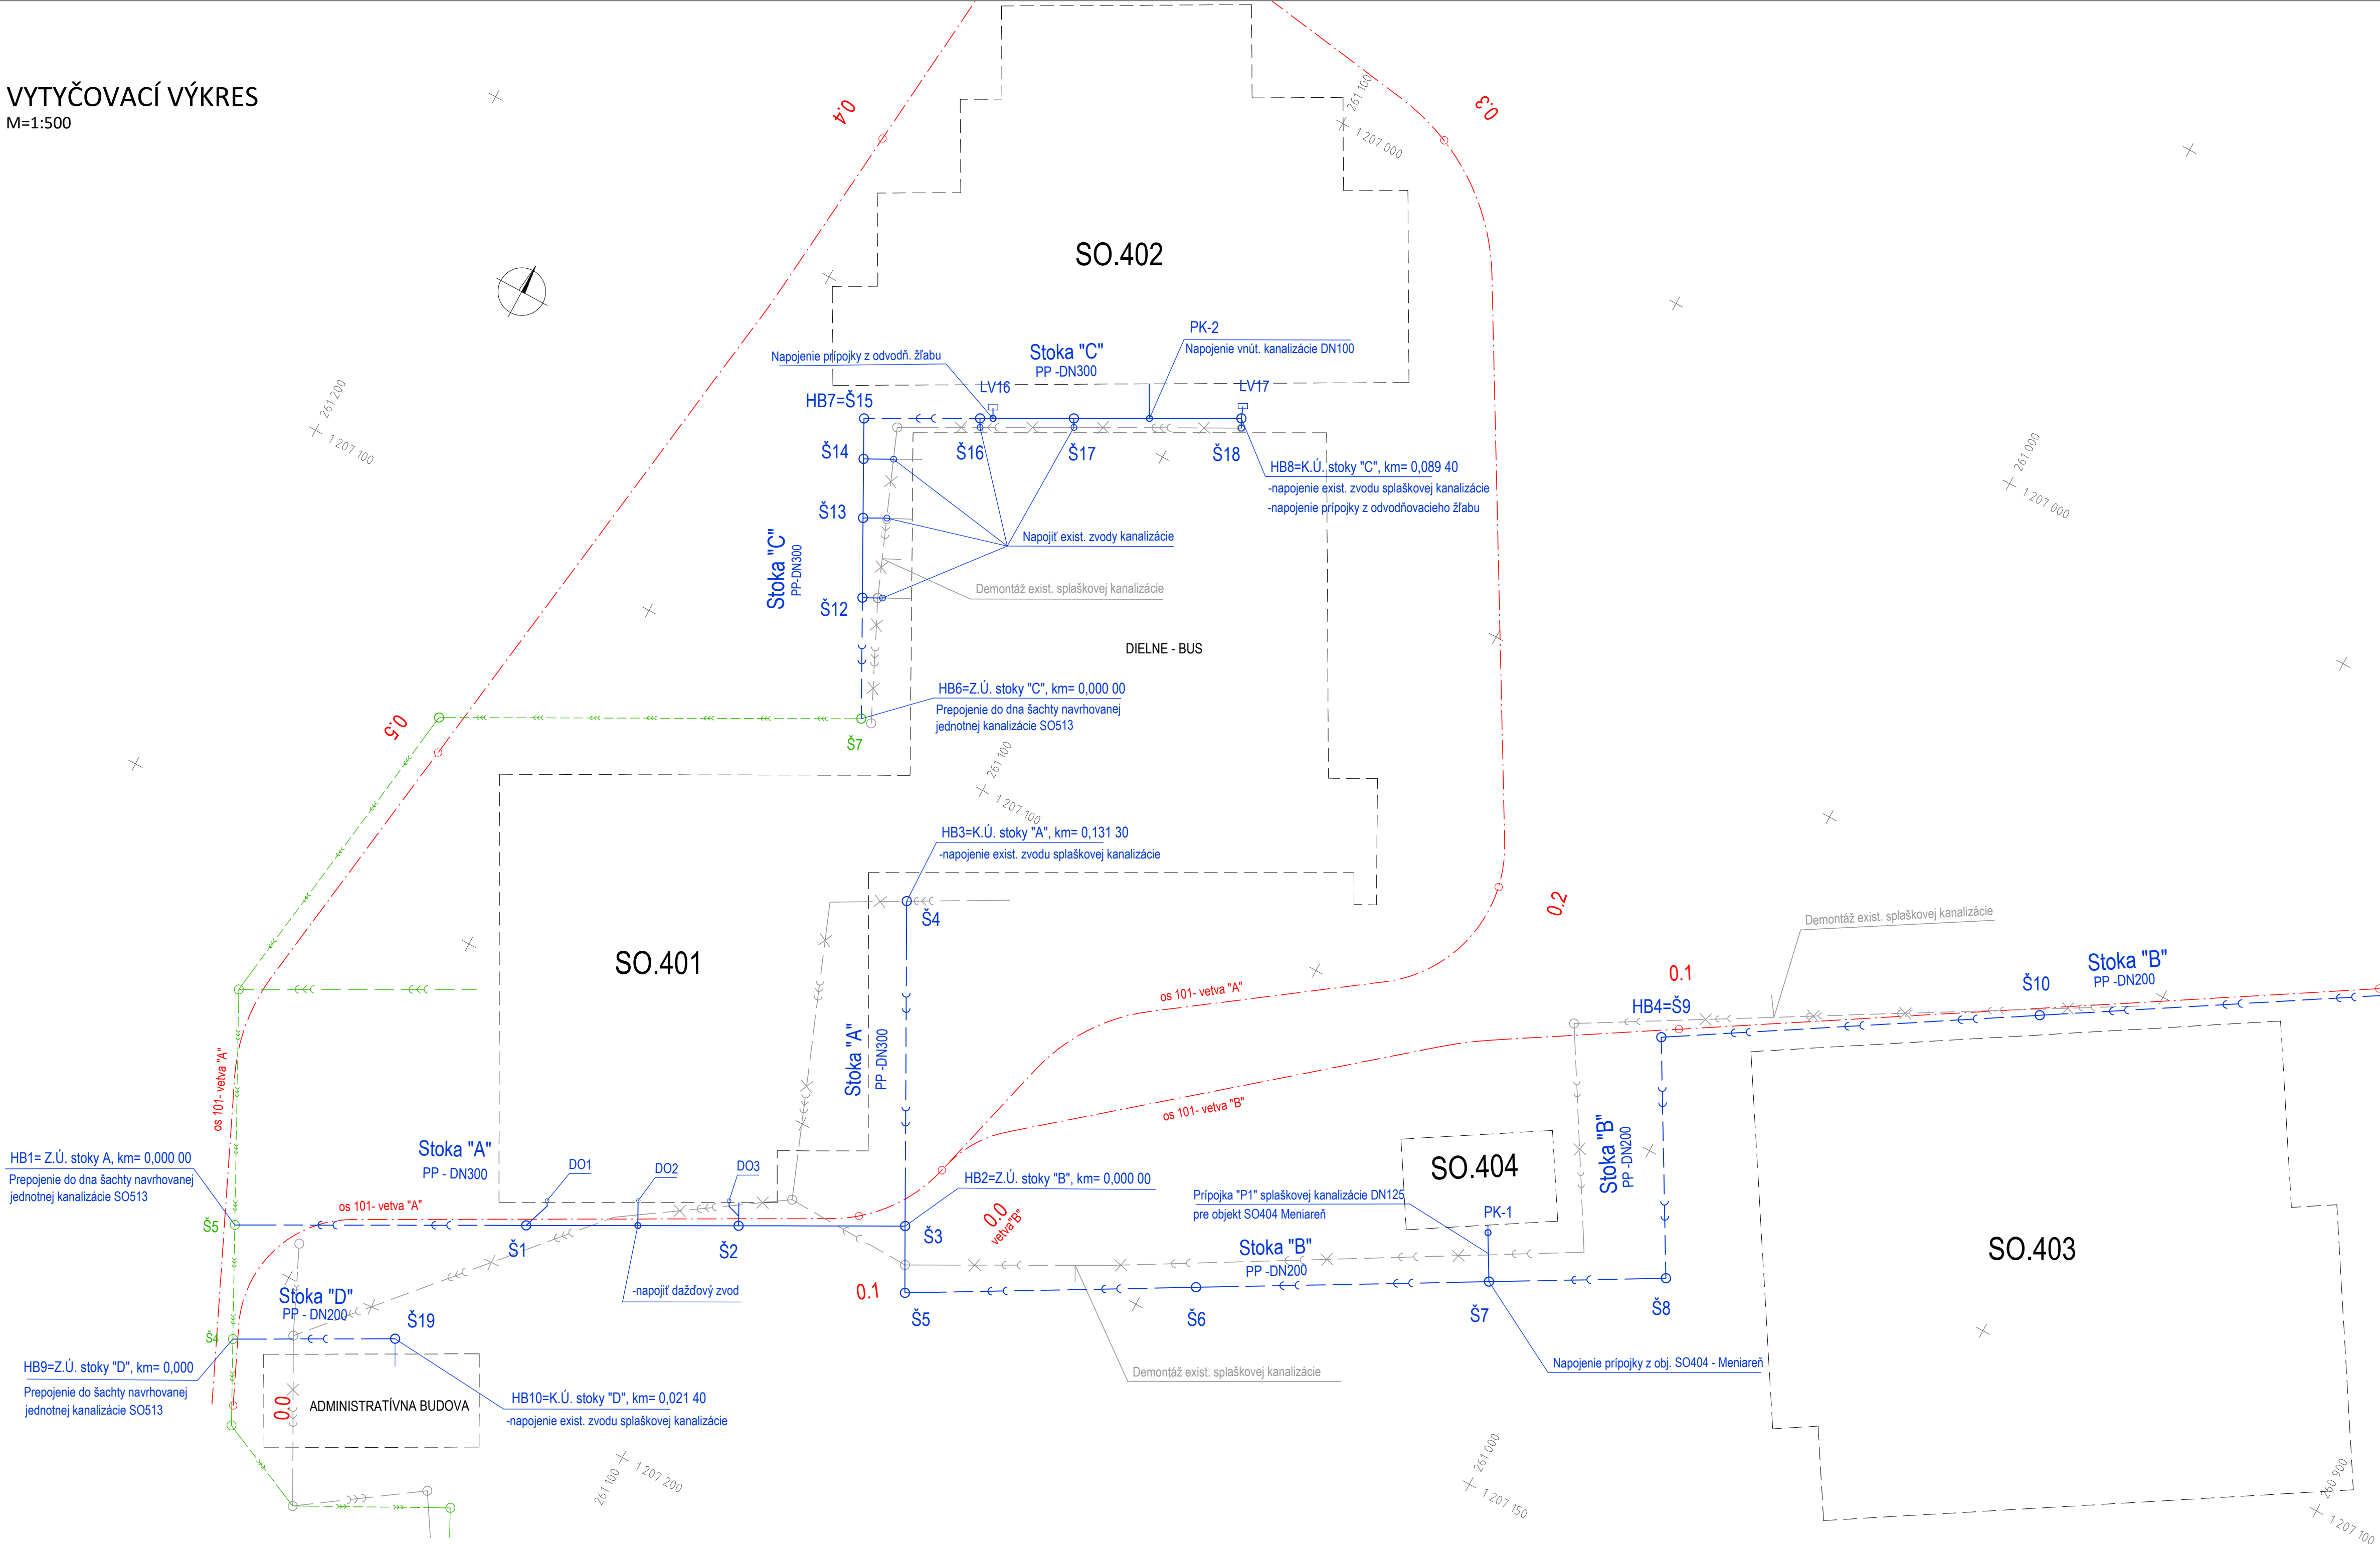

ZOZNAM SÚRADNÍC BODOV KANALIZÁCIE

	BOD	Y (m)	X (m)	H (m n.m.)	POZNÁMKY
Stoka "A"	HB1=ZÚ-A=Š4/513/	261159.572	1207197.291	249.40	
	Š1	261125.725	1207179.089	250.08	
	DO2	261112.739	1207172.107	250.17	
	Š2	261101.044	1207165.816	250.26	
	HB2=Š3	261081.689	1207155.407	250.40	
Stoka "B"	HB3=KÚ-A=Š4	261101.865	1207117.583	250.54	
	HB2=ZÚ-B=Š3	261081.689	1207155.407	250.40	
	Š5	261077.514	1207163.171	250.50/250.80	
	Š6	261044.081	1207144.282	251.40	
	Š7	261010.425	1207125.267	251.79	
	Š8	260990.100	1207113.784	252.02	
	H4=Š9	261005.742	1207086.094	252.59	
	Š10	260963.194	1207059.832	253.48	
	Š11	260920.661	1207033.578	254.00	
	HB5=KÚ-B=Š5	260892.496	1207016.383	254.72	
Stoka "C"	HB6=ZÚ-C=Š7	261118.568	1207099.266	250.67	
	Š12	261126.022	1207085.160	250.75	
	Š13	261130.942	1207075.853	250.80	
	Š14	261134.585	1207068.963	250.84	
	HB7=Š15	261137.075	1207064.254	250.87	
	Š16	261123.600	1207056.979	250.94	
	LV16	261122.088	1207056.163	250.95	
	Š17	261112.698	1207051.092	251.01	
	PK-2	261103.931	1207046.358	251.06	
	HB8=KÚ-C=Š18	261093.255	1207040.593	251.12	
Stoka "D"	HB9=ZÚ-D=Š4/513/	261152.646	1207210.661	249.25	
	HB10=KÚ-D=Š19	261133.831	1207200.465	249.80	
prípojka pre obj. SO404	Š7	261010.425	1207125.267	251.79	
	PK-1	261013.605	1207119.640	252.15	

LEGENDA

Navrhovaný rozvod pitného vodovodu - SO512

- Navrhované rozvody areálovej splaškovej kanalizácie
- Revízné kanalizačné šachty
- Odtokové vpusť na líniových žľaboch
- Dažďové odpady zo strechy objektu SO401
- SO513 - Preložka areálovej jednotnej kanalizácie
- Demontáž exist. areálovej splaškovej kanalizácie

POZNÁMKA :

VYTYČOVACIA SIET' STAVBY BUDE DODANÁ HLAVNÝM GEODETOM STAVBY  
PRED VYTYČENÍM STAVEBNÉHO OBJEKTU

ČÍSLO	TEXT ZMENY - ODÔVODNENIE	DAŤUM	PODPIS
A			
B			
C			

NÁZOV STAVBY

MODERNIZÁCIA ÚDRŽBOVEJ ZÁKLADNE TROLEJBUSOV A VÝSTAVBA MENIARNE



EURÓPSKA ÚNIA  
Kohézny fond  
OP Integrovaná infraštruktúra 2014 – 2020



OBJEDNÁVATEĽ



DOPRAVNÝ PODNIK MESTA PREŠOV, a.s.  
BARDEJOVSKÁ 7, 080 06 LUBOTICE

ZHOTOVITEĽ





ZDRUŽENIE MÚZ PREŠOV

VEDÚCI ČLEN ZDRUŽENIA DOPRAVOPROJEKT, a.s. KOMINÁRSKA 14/1/2,4, 832 03 BRATISLAVA	ČLEN ZDRUŽENIA ISPO spol. s r.o., inžinierske stavby SLOVENSKÁ 86, 080 01 PREŠOV
ZODPOVEĎNÁ OSOBA Ing. MICHAL BOČORA	ZODPOVEĎNÁ OSOBA Ing. JOZEF ANTOL
HLAVNÝ INŽINIER PROJEKTU Ing. arch. ZUZANA MACHÁČOVÁ	
ČÍSLO ZÁKAZKY 8674-00	

NÁLEŽITOSŤAMI A PRESNOSŤOU ZODPOVEDÁ PREDPISOM

PRESNOSŤ VYTYČENIA: STN 73 0422

PROJEKTANT/SPRACOVATEĽ ČASŤI		DOPRAVOPROJEKT, a.s. - KOMINÁRSKA 14/1/2, 832 03 BRATISLAVA		
	ZODPOVEDNÝ PROJEKTANT	ING. PETER MEŠZÁROS	PODPIS	
	VYPRACOVAL	ROMAN ZÁLEŠÁK	PODPIS	
	KONTROLOVAL	ING. DUŠAN STANEK	PODPIS	
IDENTIF. ČÍSLO PRÍLOHY		MUZTPD-DRS-C-0000-S1200-008-X		
ČASŤ DOKUMENTÁCIE		D VÝKRESY A PÍSMONNOSTI OBJEKTOV		
OBJEKT	<div>512</div> <div>AREÁLOVÁ SPLAŠKOVÁ KANALIZÁCIA</div>		KRAJ	PREŠOVSKÝ
			OKRES	PREŠOV
			KATASTER	LUBOTICE
			SÚRADNICOVÝ SYSTÉM	S-JTSK v real. JTSK
			VÝŠKOVÝ SYSTÉM	Bpr
			DAŤUM	06/2023
			FORMÁT	10x44
			MIERKA	1:500
			STUPEŇ	DRS/DVZ
			ČÍSLO ZÁKAZKY	8674-00
NÁZOV PRÍLOHY		ČÍSLO PRÍLOHY	008	
VYTYČOVACÍ VÝKRES				