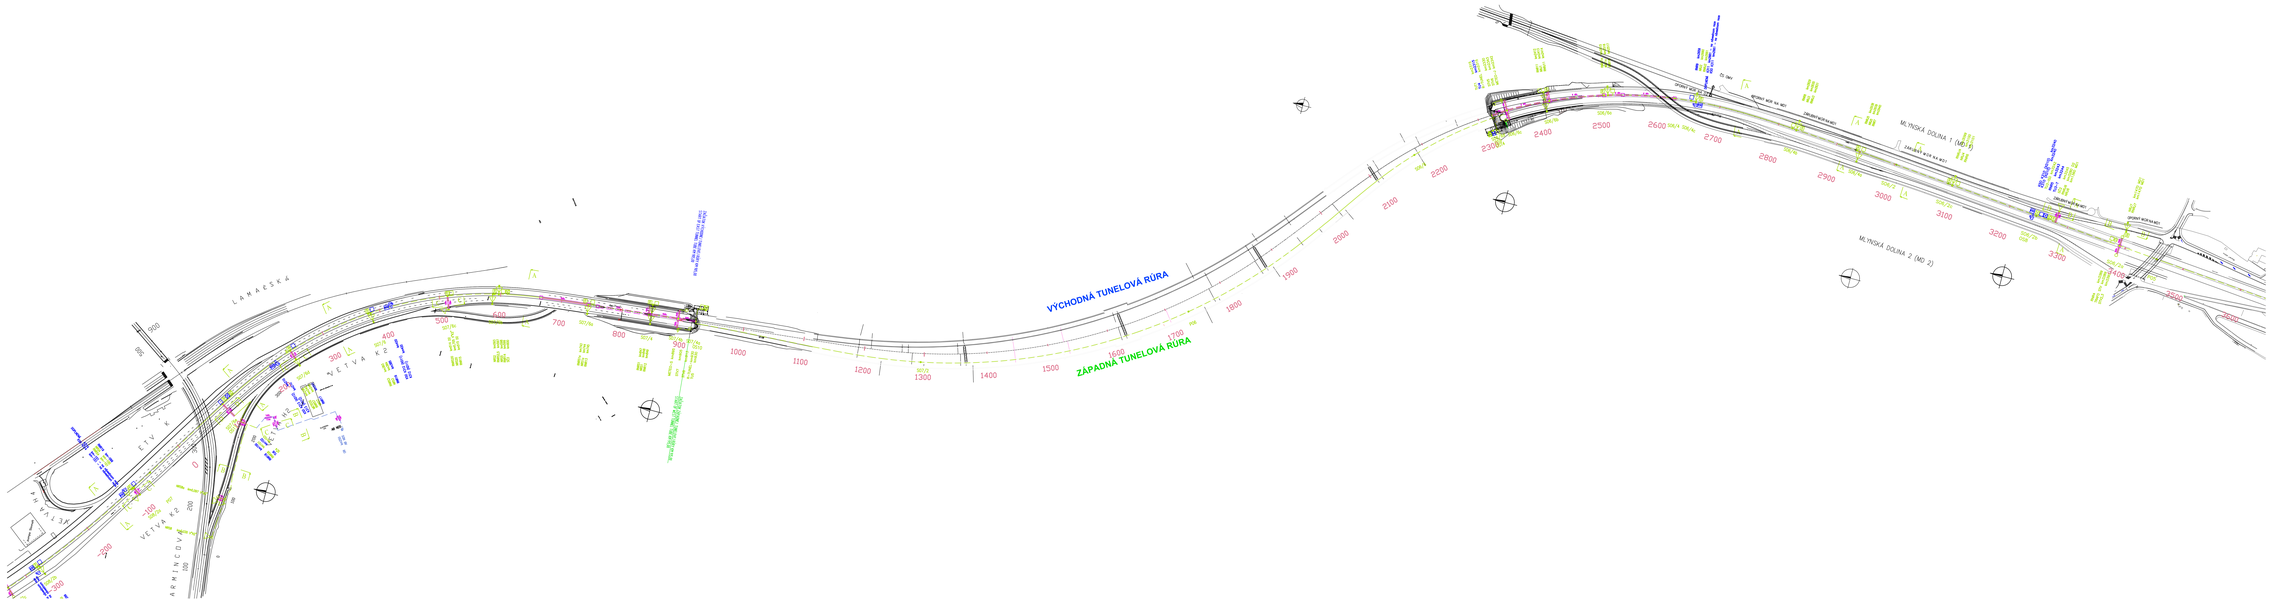
LAMAČSKÁ
ČSV
VETVA KE2
ARMÁDNEHO GENERÁLA V. PREDANOVÉHO
VETVA KE1
VÝCHODNÁ TUNELOVÁ RÚRA
ZÁPADNÁ TUNELOVÁ RÚRA
MLYNSKÁ DOLINA 1 (MD 1)
MLYNSKÁ DOLINA 2 (MD 2)
ZJ 1MV
SJ 1MV
SJ 2MV
ZJ 2MV
SJ 3MV
ZJ 3MV
SJ 4MV
ZJ 4MV
SJ 5MV
ZJ 5MV
SJ 6MV
ZJ 6MV
SJ 7MV
ZJ 7MV
SJ 8MV
ZJ 8MV
SJ 9MV
ZJ 9MV
SJ 10MV
ZJ 10MV
SJ 11MV
ZJ