
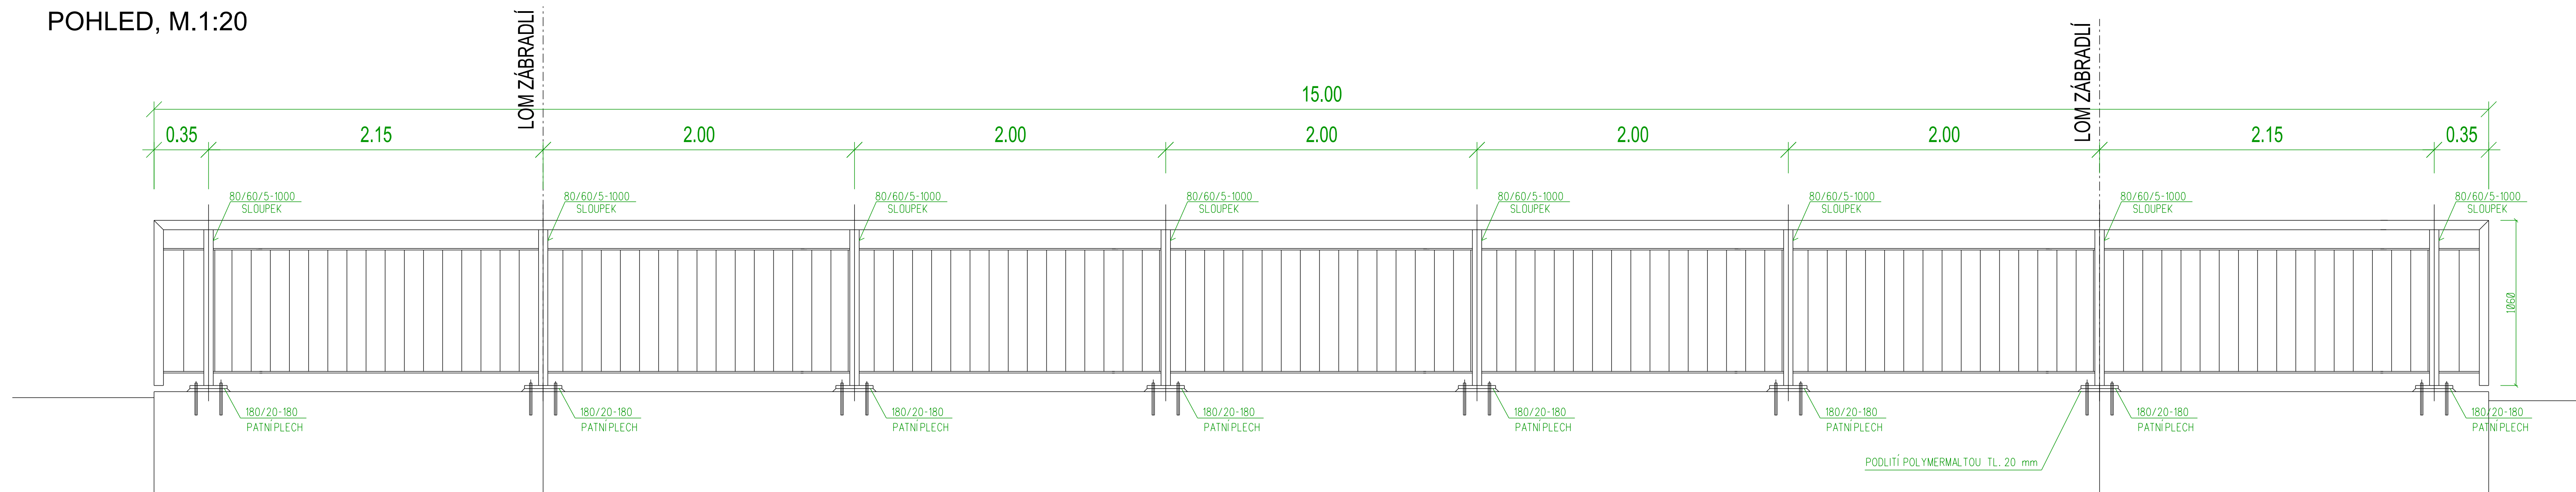


POHLED, M.1:20

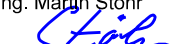

Výškový systém: Bpv

Zodp. projektant:	Vedoucí projektant:	Vypracoval:	 VIA Designe	ViaDesigne, s.r.o. Na Zahradách 16, 690 02 Břeclav Tel. 519 326 370, fax 519 331 400 e-mail: viadesigne@viadesigne.cz	
Ing. Martin Stöhr 	Ing. Radek Pavlas 	Ing. Radek Pavlas 			
Městský úřad: Bystřice pod Hostýnem			KrÚ: Zlínský	Formát:	4 x A4
Zadavatel: Město Bystřice pod Hostýnem				Datum:	VIII/2018
Akce:				Číslo zakázky:	VD04118
Cyklostezka Bystřice pod Hostýnem - Chvalčov				Měřítiko:	1 : 20
			Stupeň dokumentace:		Výřezk číslo:
Příloha:			Příloha číslo:		
SCHEMA MOSTNÍHO ZÁBRADLÍ			D 1.1.2.f		