


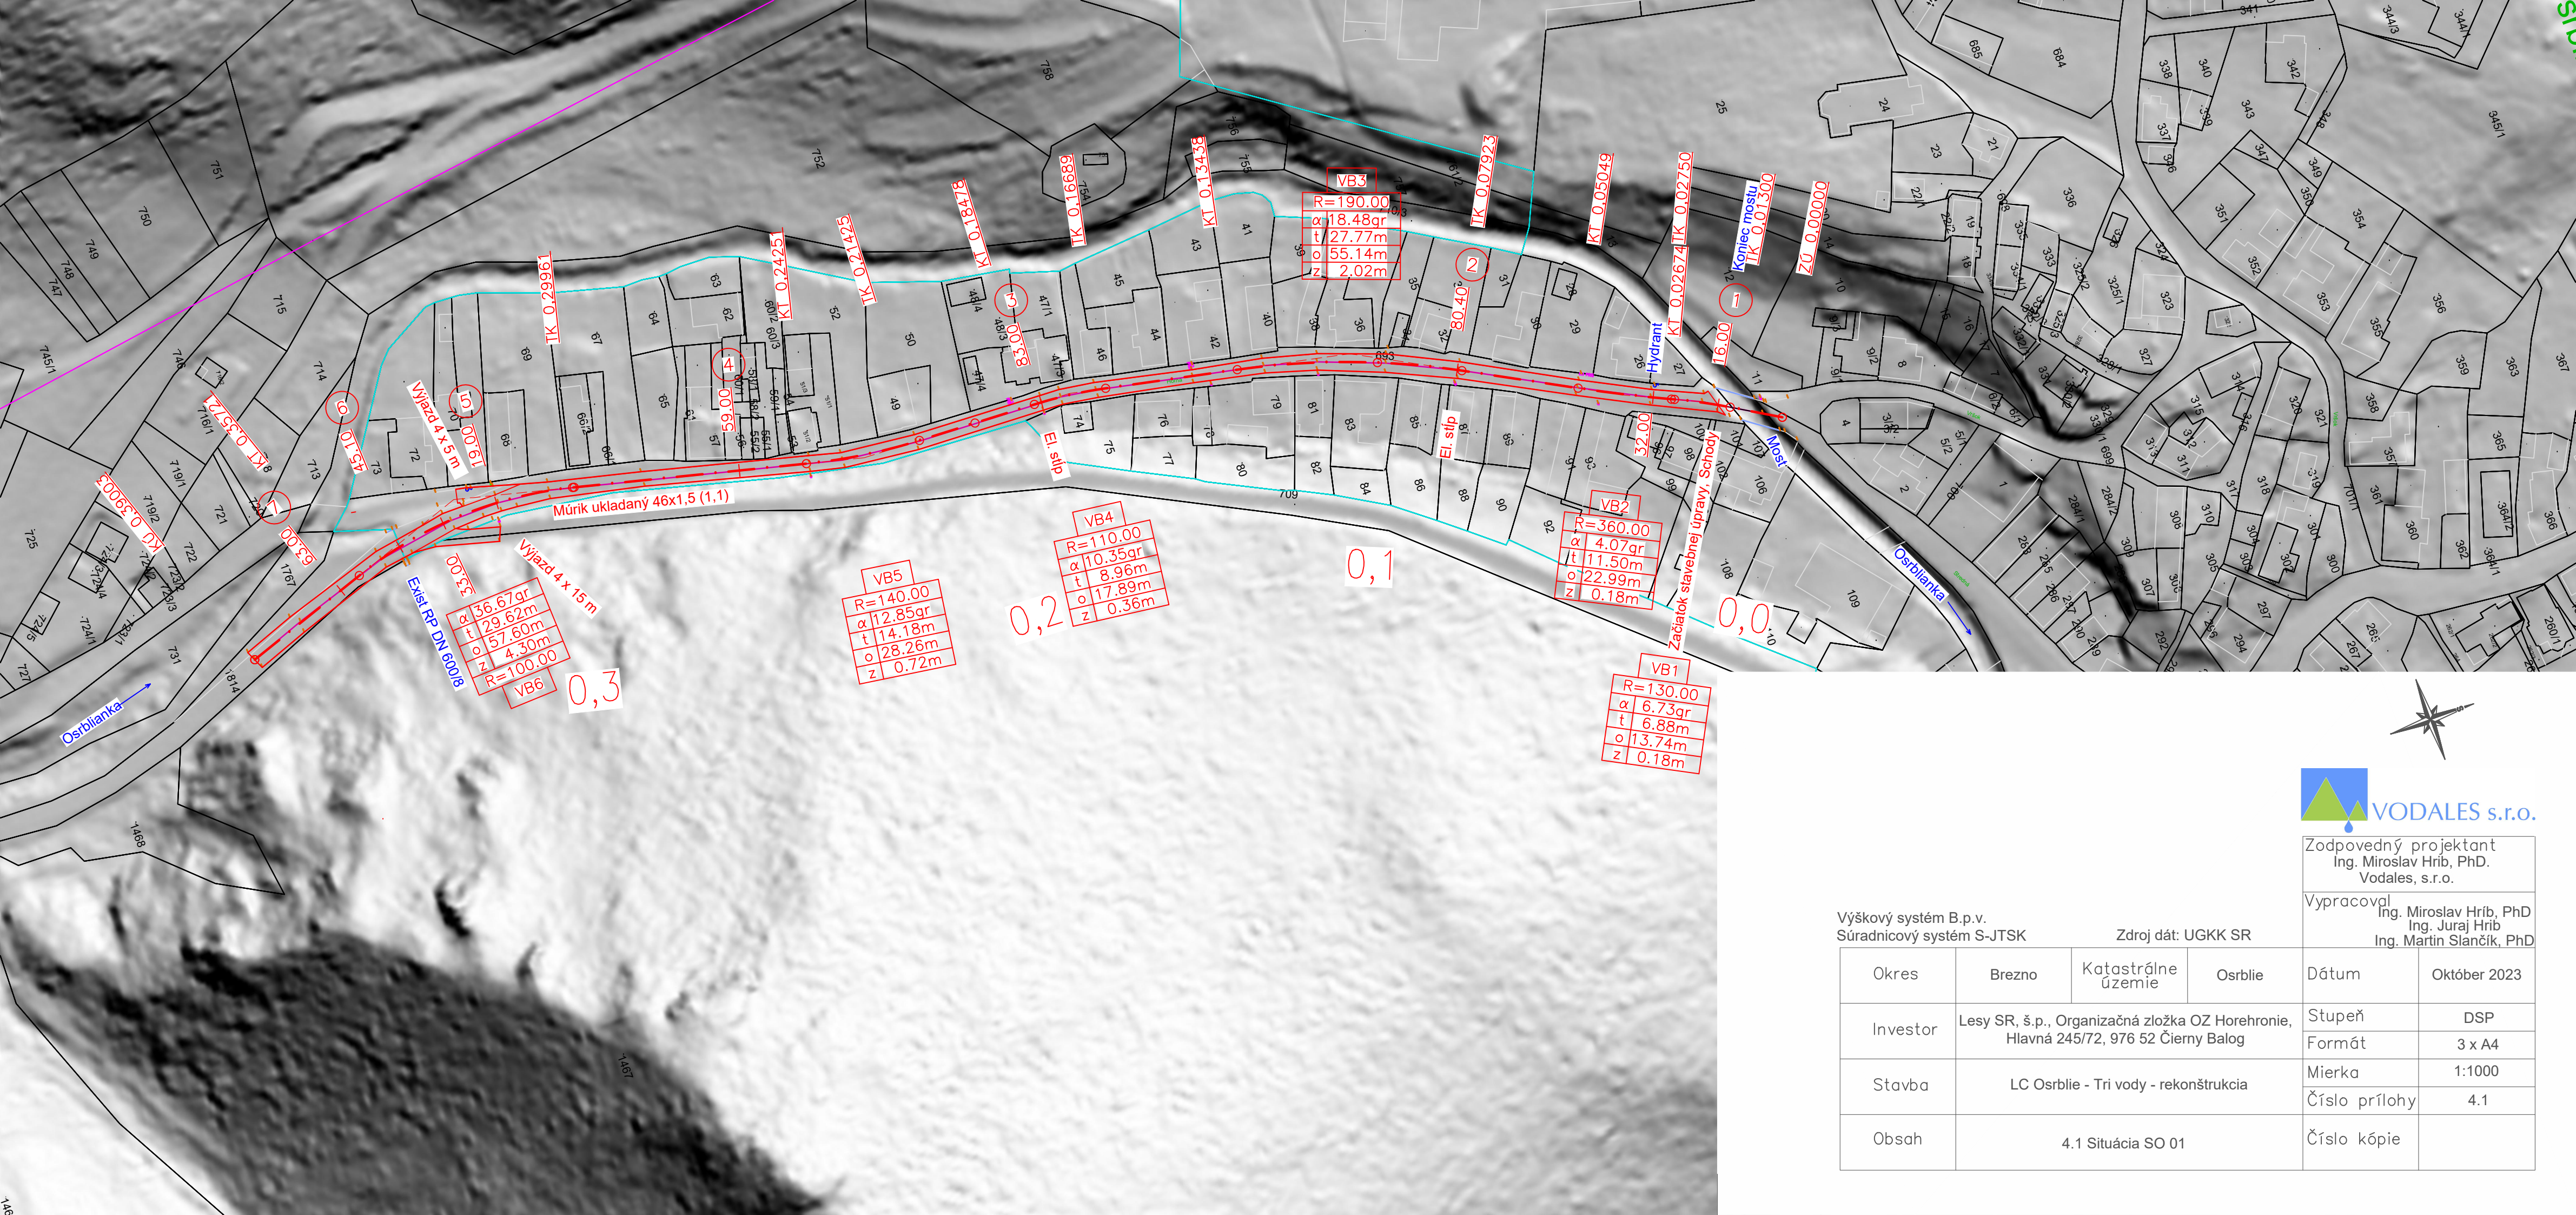

Zodpovedný projektant
Ing. Miroslav Hrib, PhD.
Vodales, s.r.o.

Vypracoval
Ing. Miroslav Hrib, PhD
Ing. Juraj Hrib
Ing. Martin Slančík, PhD

Výškový systém B.p.v.
Súradnicový systém S-JTSK

Zdroj dát: UGKK SR

Okres	Brezno	Katastrálne územie	Osrblie	Dátum	Október 2023
Investor	Lesy SR, š.p., Organizačná zložka OZ Horehronie, Hlavná 245/72, 976 52 Čierny Balog			Stupeň	DSP
				Formát	3 x A4
Stavba	LC Osrblie - Tri vody - rekonštrukcia			Mierka	1:1000
				Číslo prílohy	4.1
Obsah	4.1 Situácia SO 01			Číslo kópie	