


E-02 MarZ - uzemnenie a bleskozvod

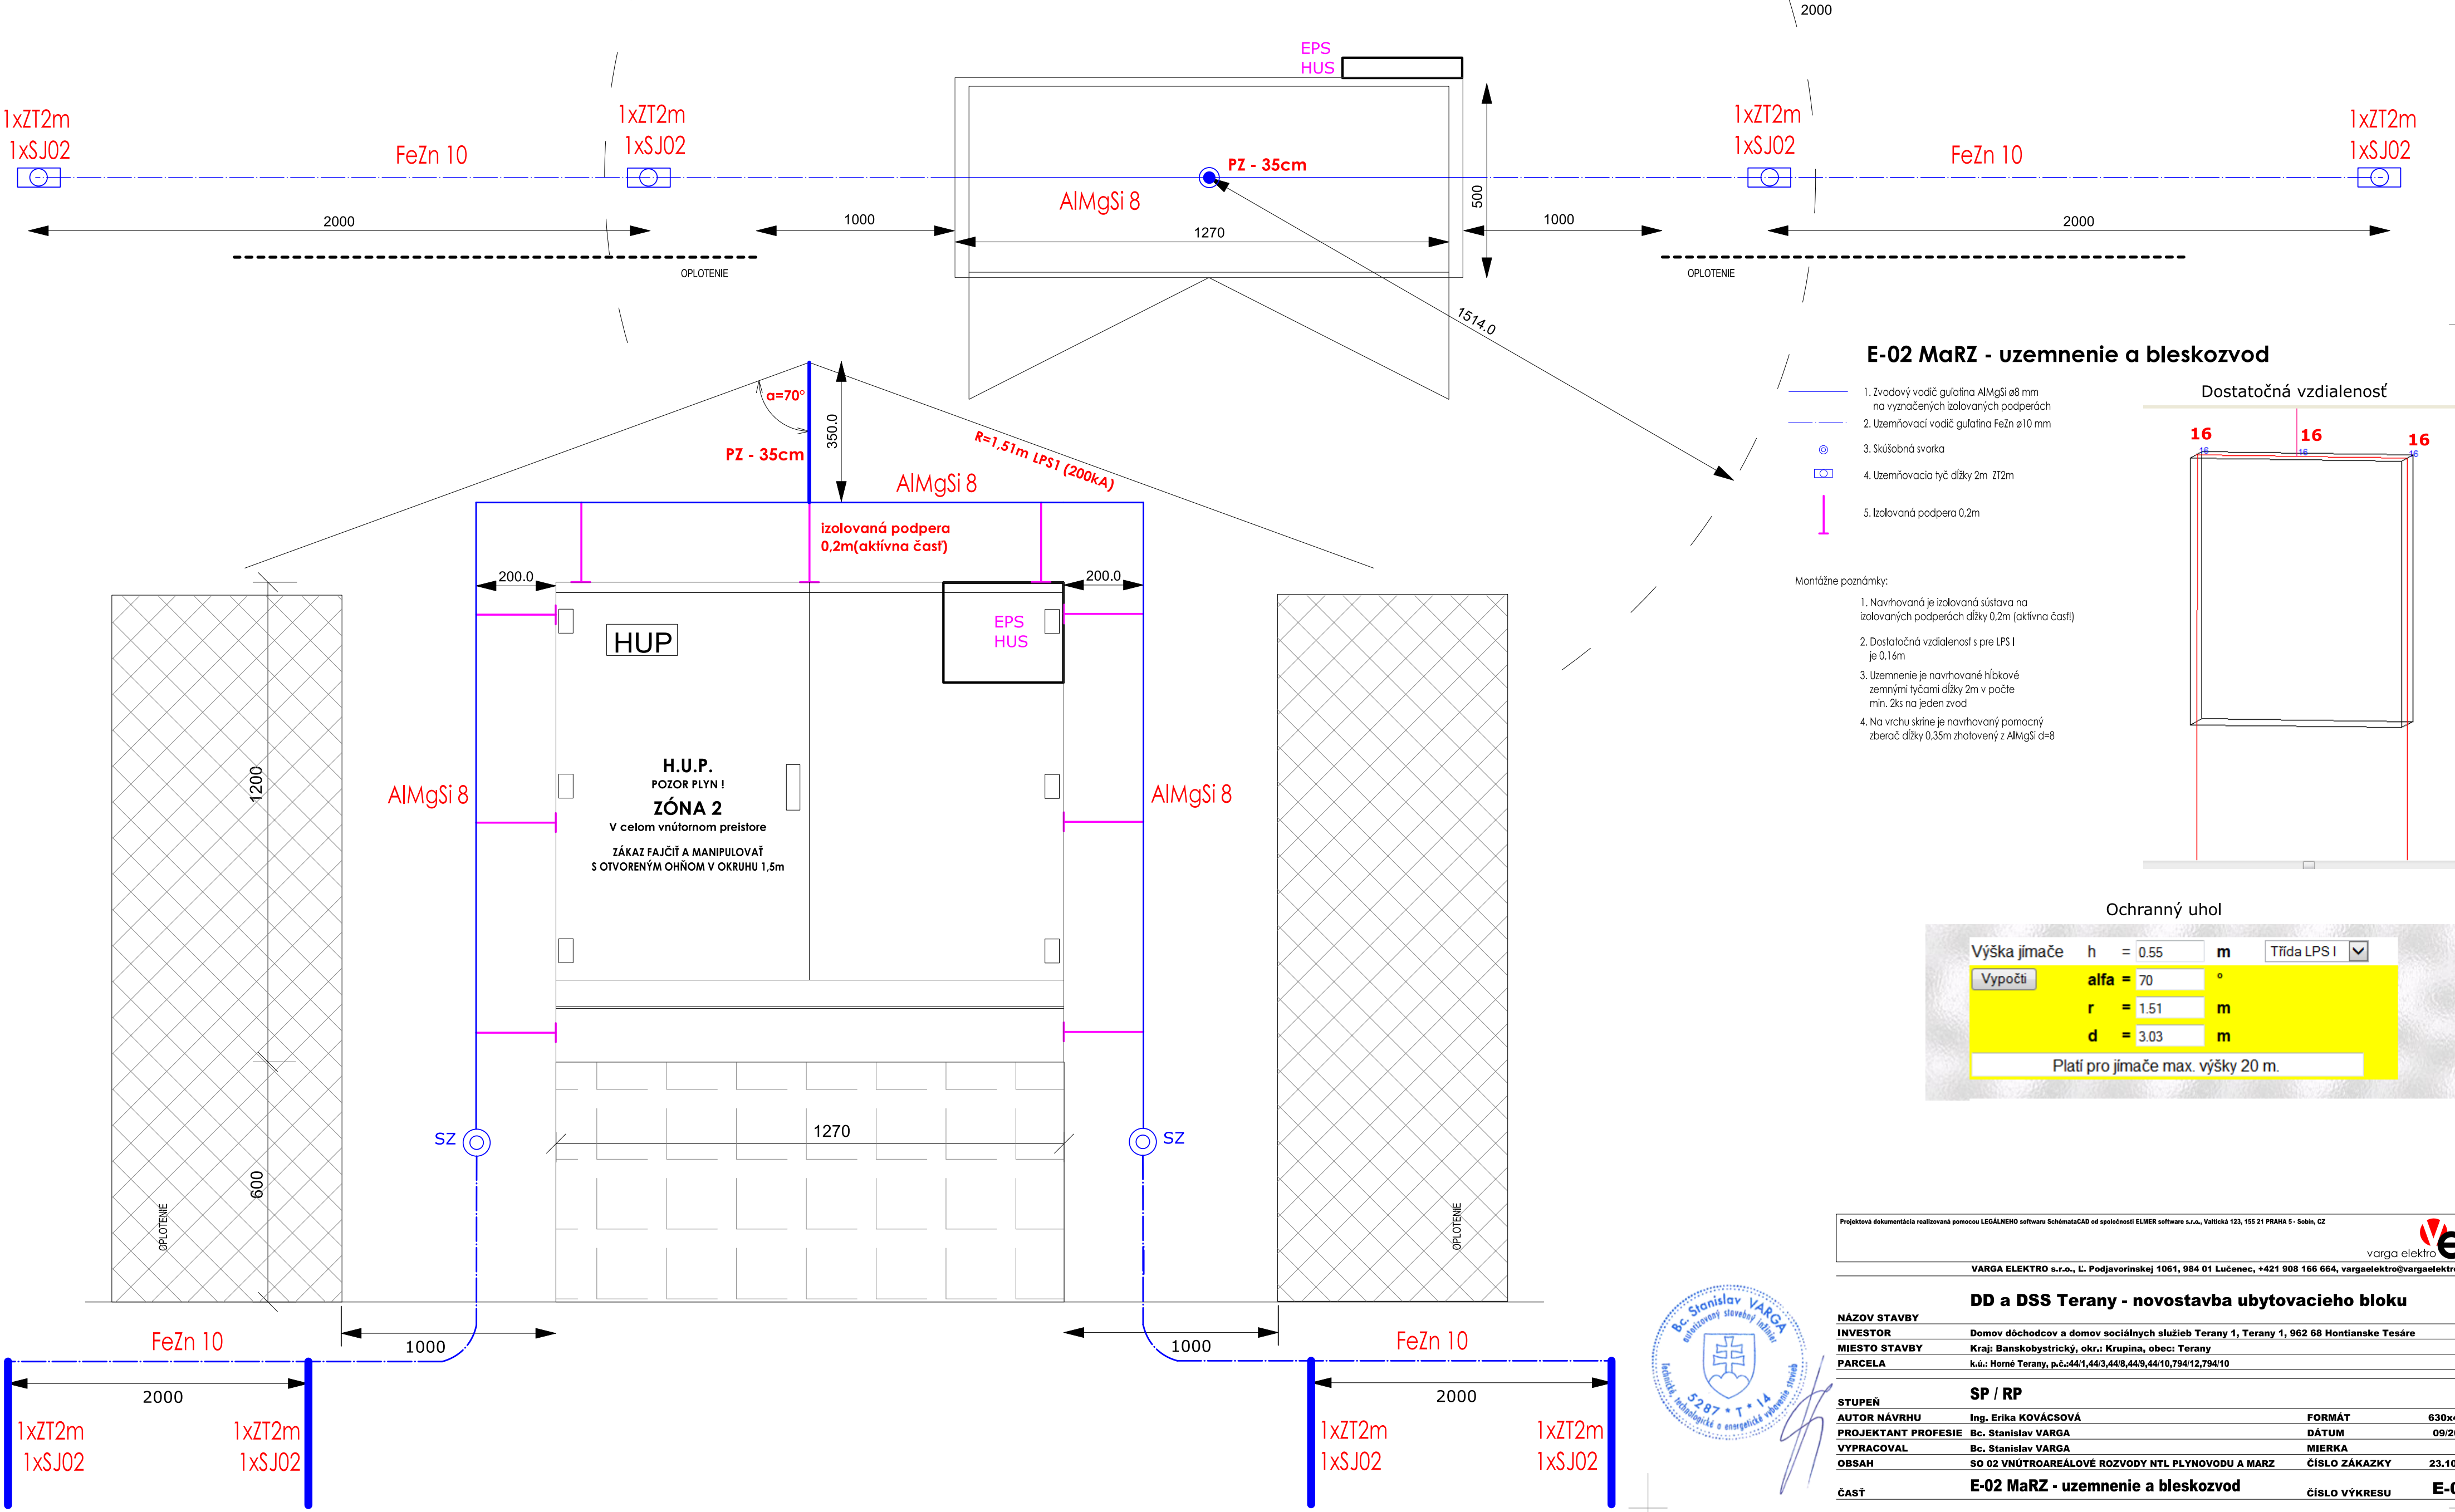


E-02 MarZ - uzemnenie a bleskozvod

1. Zvodový vodič guľatina AIMgSi ø8 mm na vyznačených izolovaných podperách
2. Uzemňovací vodič guľatina FeZn ø10 mm
3. Skúšobná svorka
4. Uzemňovacia tyč dĺžky 2m ZT2m
5. Izolovaná podpera 0,2m

- Montážne poznámky:
1. Navrhovaná je izolovaná sústava na izolovaných podperách dĺžky 0,2m (aktívna časť)
 2. Dostatočná vzdialenosť s pre LPS I je 0,16m
 3. Uzemnenie je navrhované hĺbkové zemnými tyčami dĺžky 2m v počte min. 2ks na jeden zvod
 4. Na vrchu skrine je navrhovaný pomocný zbierač dĺžky 0,35m zhotovený z AIMgSi d=8

Dostatočná vzdialenosť

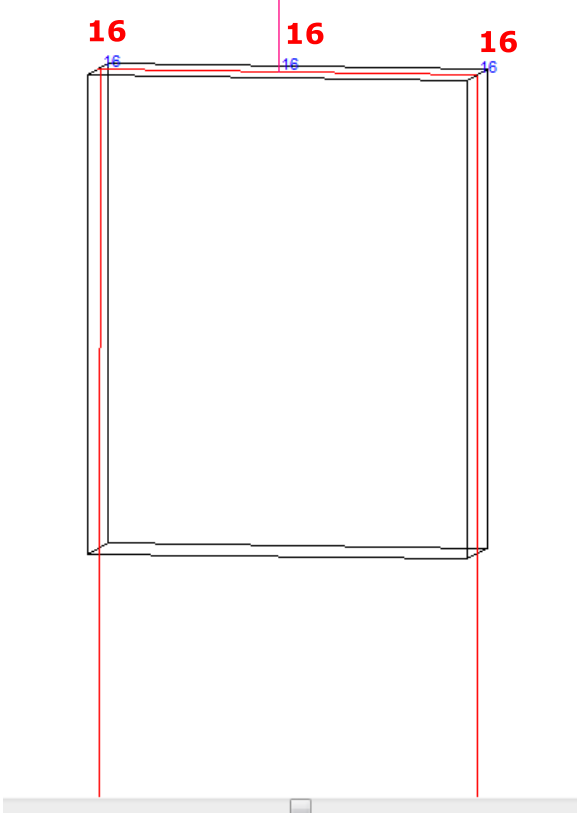

Ochranný uhol

Výška jimače	h	= 0.55	m	Třída LPS I	▼
Vypočti	alfa	= 70	°		
	r	= 1.51	m		
	d	= 3.03	m		
Platí pro jimače max. výšky 20 m.					

Projektová dokumentácia realizovaná pomocou LEGÁLNHO softwaru SchemataCAD od spoločnosti ELMER software s.r.o., Valčíkova 123, 155 21 PRAHA 5 - Šobín, CZ

VARGA ELEKTRO s.r.o., I. Podjavorinskej 106/1, 984 01 Lučenec, +421 908 166 664, vargaelektro@vargaelektro.eu

DD a DSS Terany - novostavba ubytovacieho bloku

NÁZOV STAVBY		Domov dôchodcov a domov sociálnych služieb Terany 1, Terany 1, 962 68 Montianske Tesáre	
INVESTOR		Kraj: Banskobystrický, okr.: Krupina, obec: Terany	
MIESTO STAVBY		k.ú.: Horné Terany, p.č.:44/1,44/3,44/8,44/9,44/10,794/12,794/10	
PARCELA			
STUPEŇ		SP / RP	
AUTOR NÁVRHU		Ing. Erika KOVÁČSOVÁ	FORMÁT 630x420
PROJEKTANT PROFESIE		Bc. Stanislav VARGA	DÁTUM 09/2023
VYPRACOVAL		Bc. Stanislav VARGA	MIERKA -
OBSAH		SO 02 VNÚTROAREÁLOVÉ ROZVODY NTL PLYNOVODU A MARZ	ČÍSLO ZÁKAZKY 23.10.09
ČASŤ		E-02 MarZ - uzemnenie a bleskozvod	ČÍSLO VÝKRESU E-02