

VŠECHNA PRÁVA K TOMUTO DOKUMENTU A INFORMACÍM
V NĚM OBSAŽENÝM JSOU DŮLEŽITÝM MAJETKEM DPMB, a.s.
KOPÍROVÁNÍ NEBO POSKYTNUTÍ TŘETÍ OSOBĚ BEZ
SOUHLASU VLASTNÍKA JE ZAKÁZANO. 2012.

A

B

C

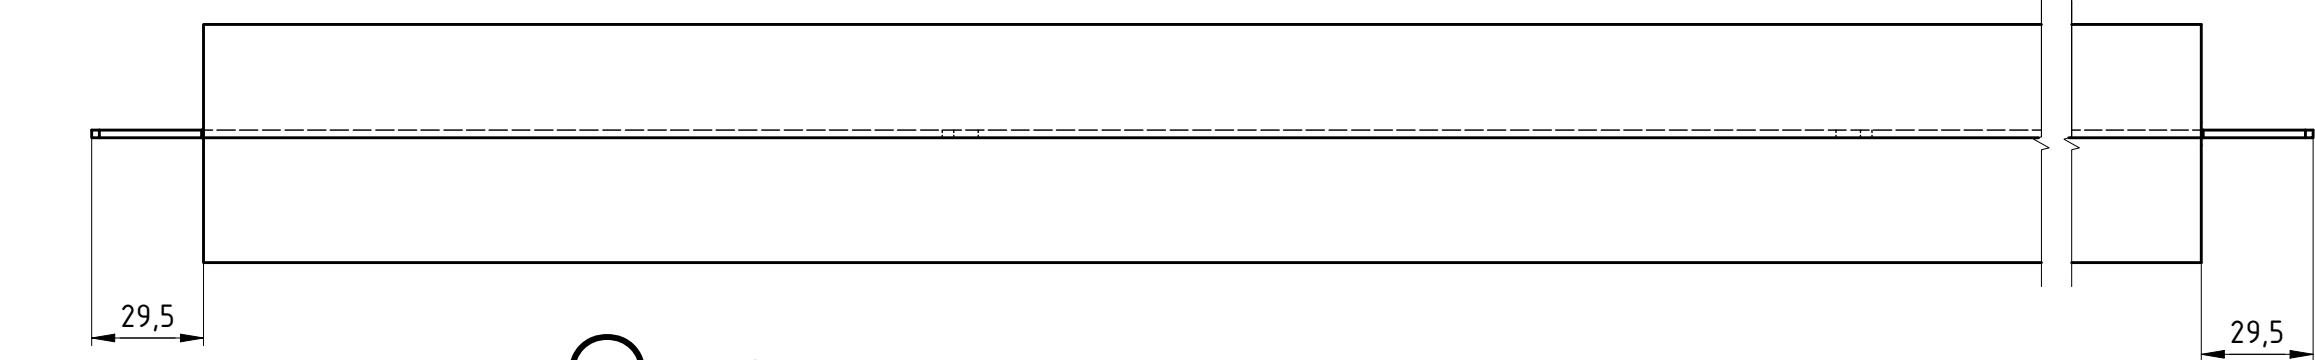
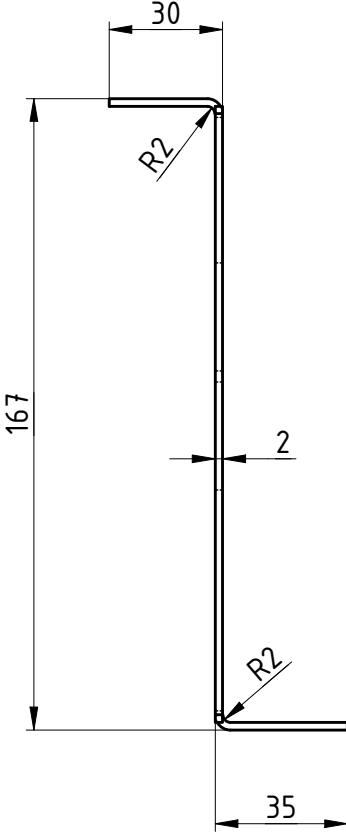
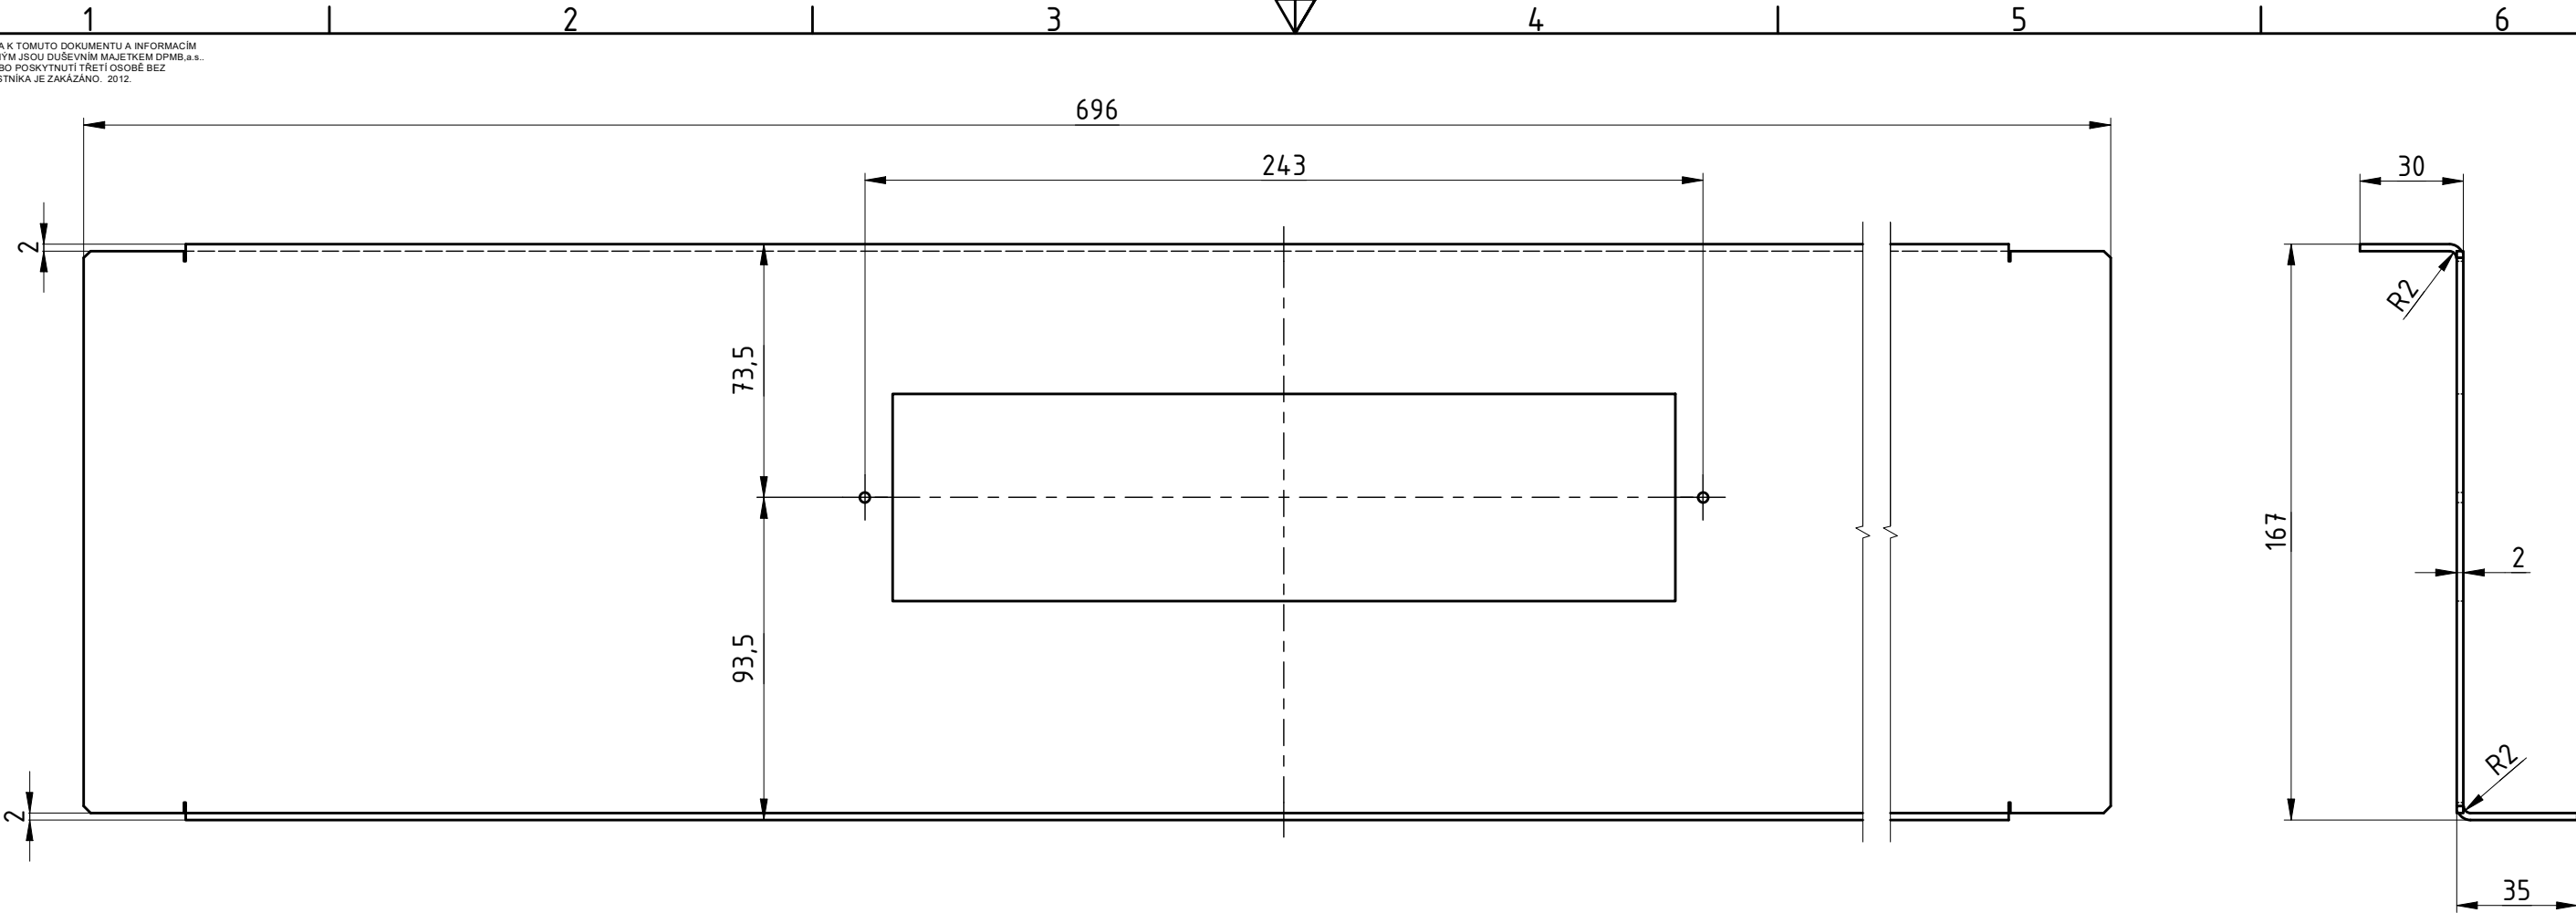
D

A

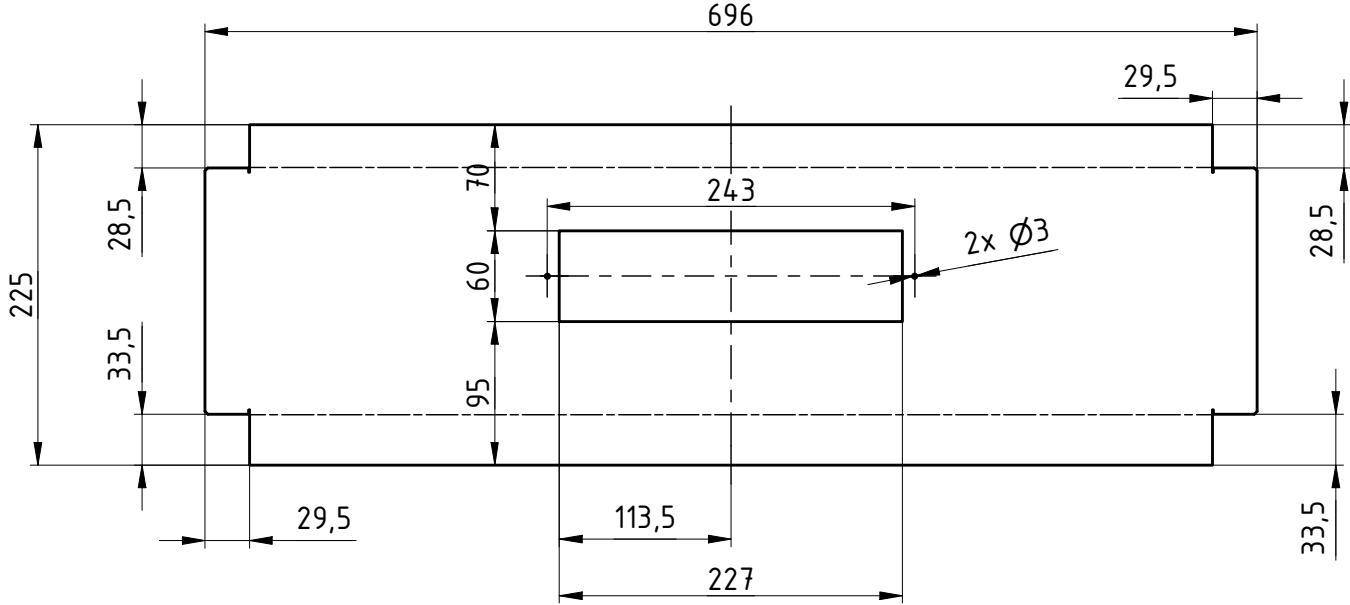
B



C

D



Q 1 : 5



CAD		Přesnost: ISO 8015		ČELNÍ DÍL							
		Tolerování: ISO 2768 mk									
Měřítko:		Kreslit: MITTNER		Datum: 21.07.2025		Rozměr:		Materiál:			
1:2 1:5		Schválil:		Datum:		P2 - 696x225		X5CrNi18-10			
Formát: A3		Typ: VARIO LF		Skupina: PODLAHA				Užito u č.v. sestavy:		Hmotnost:	
 Dopravní podnik města Brna a.s.		Č.výkresu:				Index:		16D60424		2,23 kg	
		16D60428				-		Starý výkres:		Listů: 1	
										List: 1	