

VŠECHNA PRÁVA K TOMUTO DOKUMENTU A INFORMACÍM  
V NĚM OBSAŽENÝM JSOU DOUŠEVNÍM MAJETKEM DPMB a.s.,  
KOPÍROVÁNÍ NEBO POSKYTNUTÍ TŘETÍ OSOBĚ BEZ  
SOUHLASU VLASTNÍKA JE ZAKÁZANO. 2012.

A

B

C

D

A

B

C

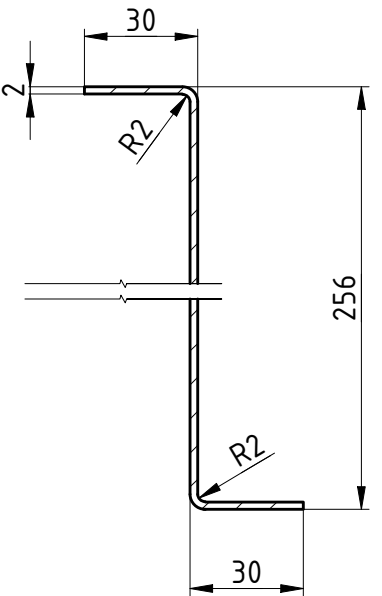
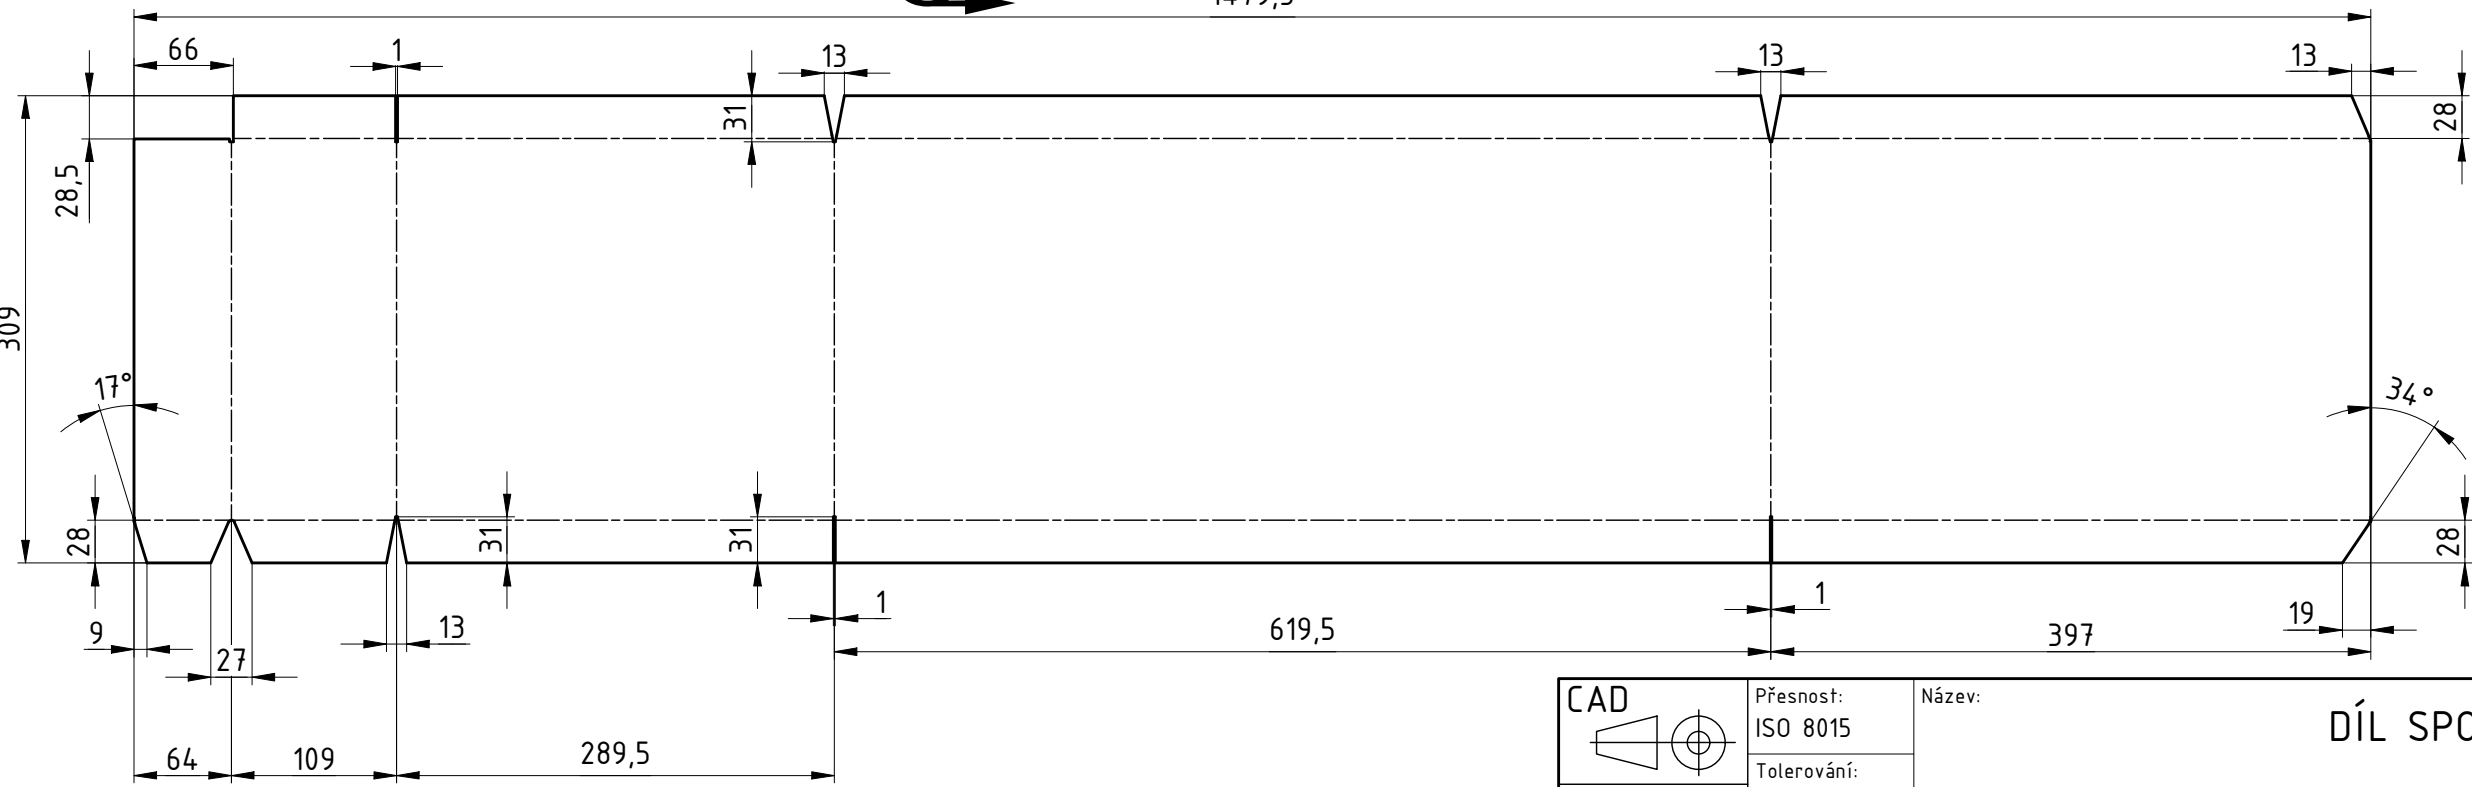
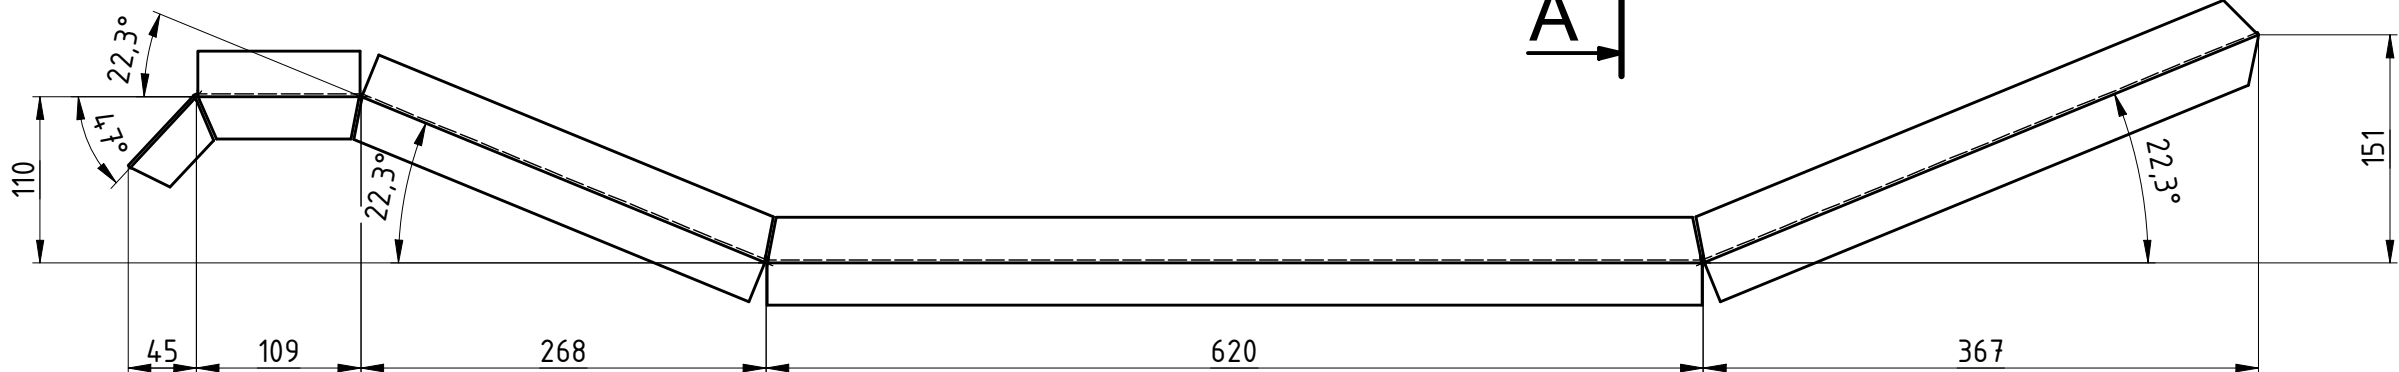
D



(1409)

A

A

A-A 1 : 2



|  |  |                            |  |                          |  |                                |  |                   |  |
|--|--|----------------------------|--|--------------------------|--|--------------------------------|--|-------------------|--|
| CAD<br>                             |  | Přesnost:<br>ISO 8015      |  | Název:<br><br>DÍL SPODNÍ |  |                                |  |                   |  |
| Měřítko:<br><br>1:5    1:2   |  | Tolerování:<br>ISO 2768 mk |  |                          |  |                                |  |                   |  |
| Kreslil: MITTNER   |  | Datum: 25.06.2025          |  | Rozměr: P2 - 1479,5x309  |  | Materiál: X5CrNi18-10          |  |                   |  |
| Schválil:  |  | Datum:                     |  |                          |  |                                |  |                   |  |
| Formát: A3   |  | Typ: VARIO LF              |  | Skupina: SCHODY          |  | Užito u č.v. sestavy: 16D60412 |  | Hmotnost: 7,27 kg |  |
| <br>Dopravní podnik města Brna a.s. |  | Č.výkresu: 16D60414        |  | Index: -                 |  | Starý výkres:                  |  | Listů: 1          |  |
|  |  |                            |  |                          |  |                                |  | List: 1           |  |