




PŮDORYS - STROPNÍ KCE NAD 1.NP

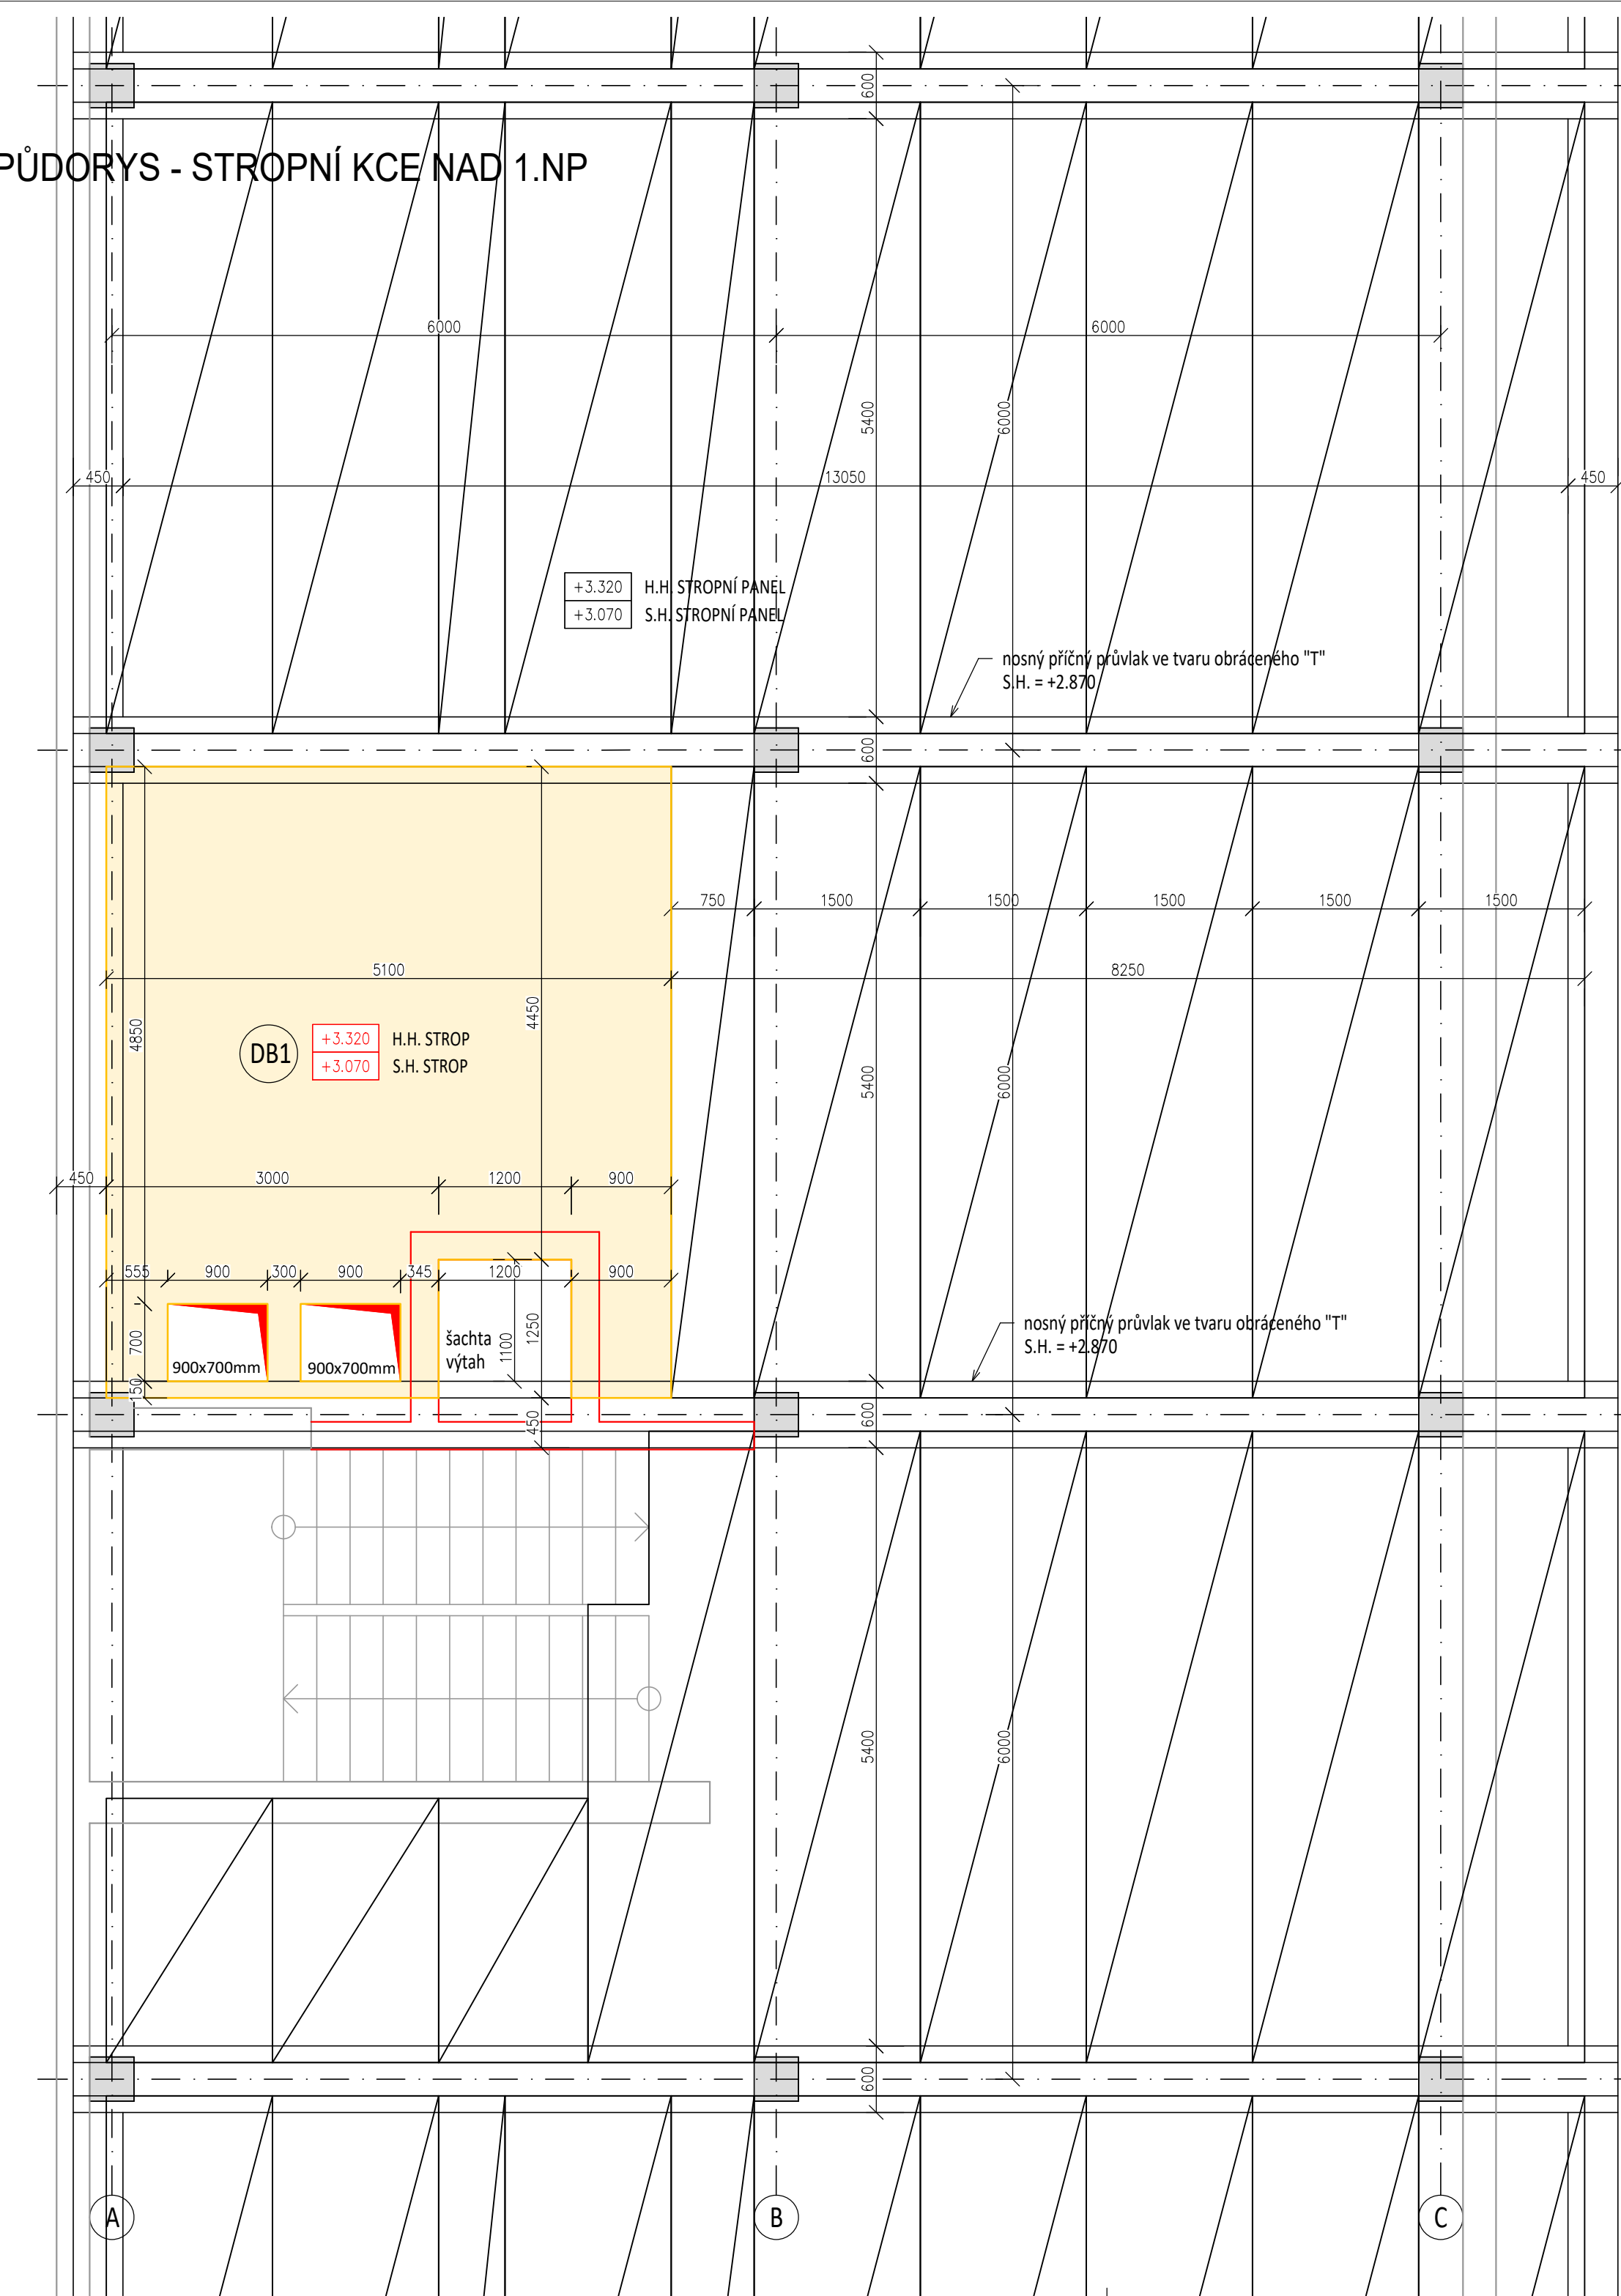

PŮDORYS - STROPNÍ KCE NAD 2.NP

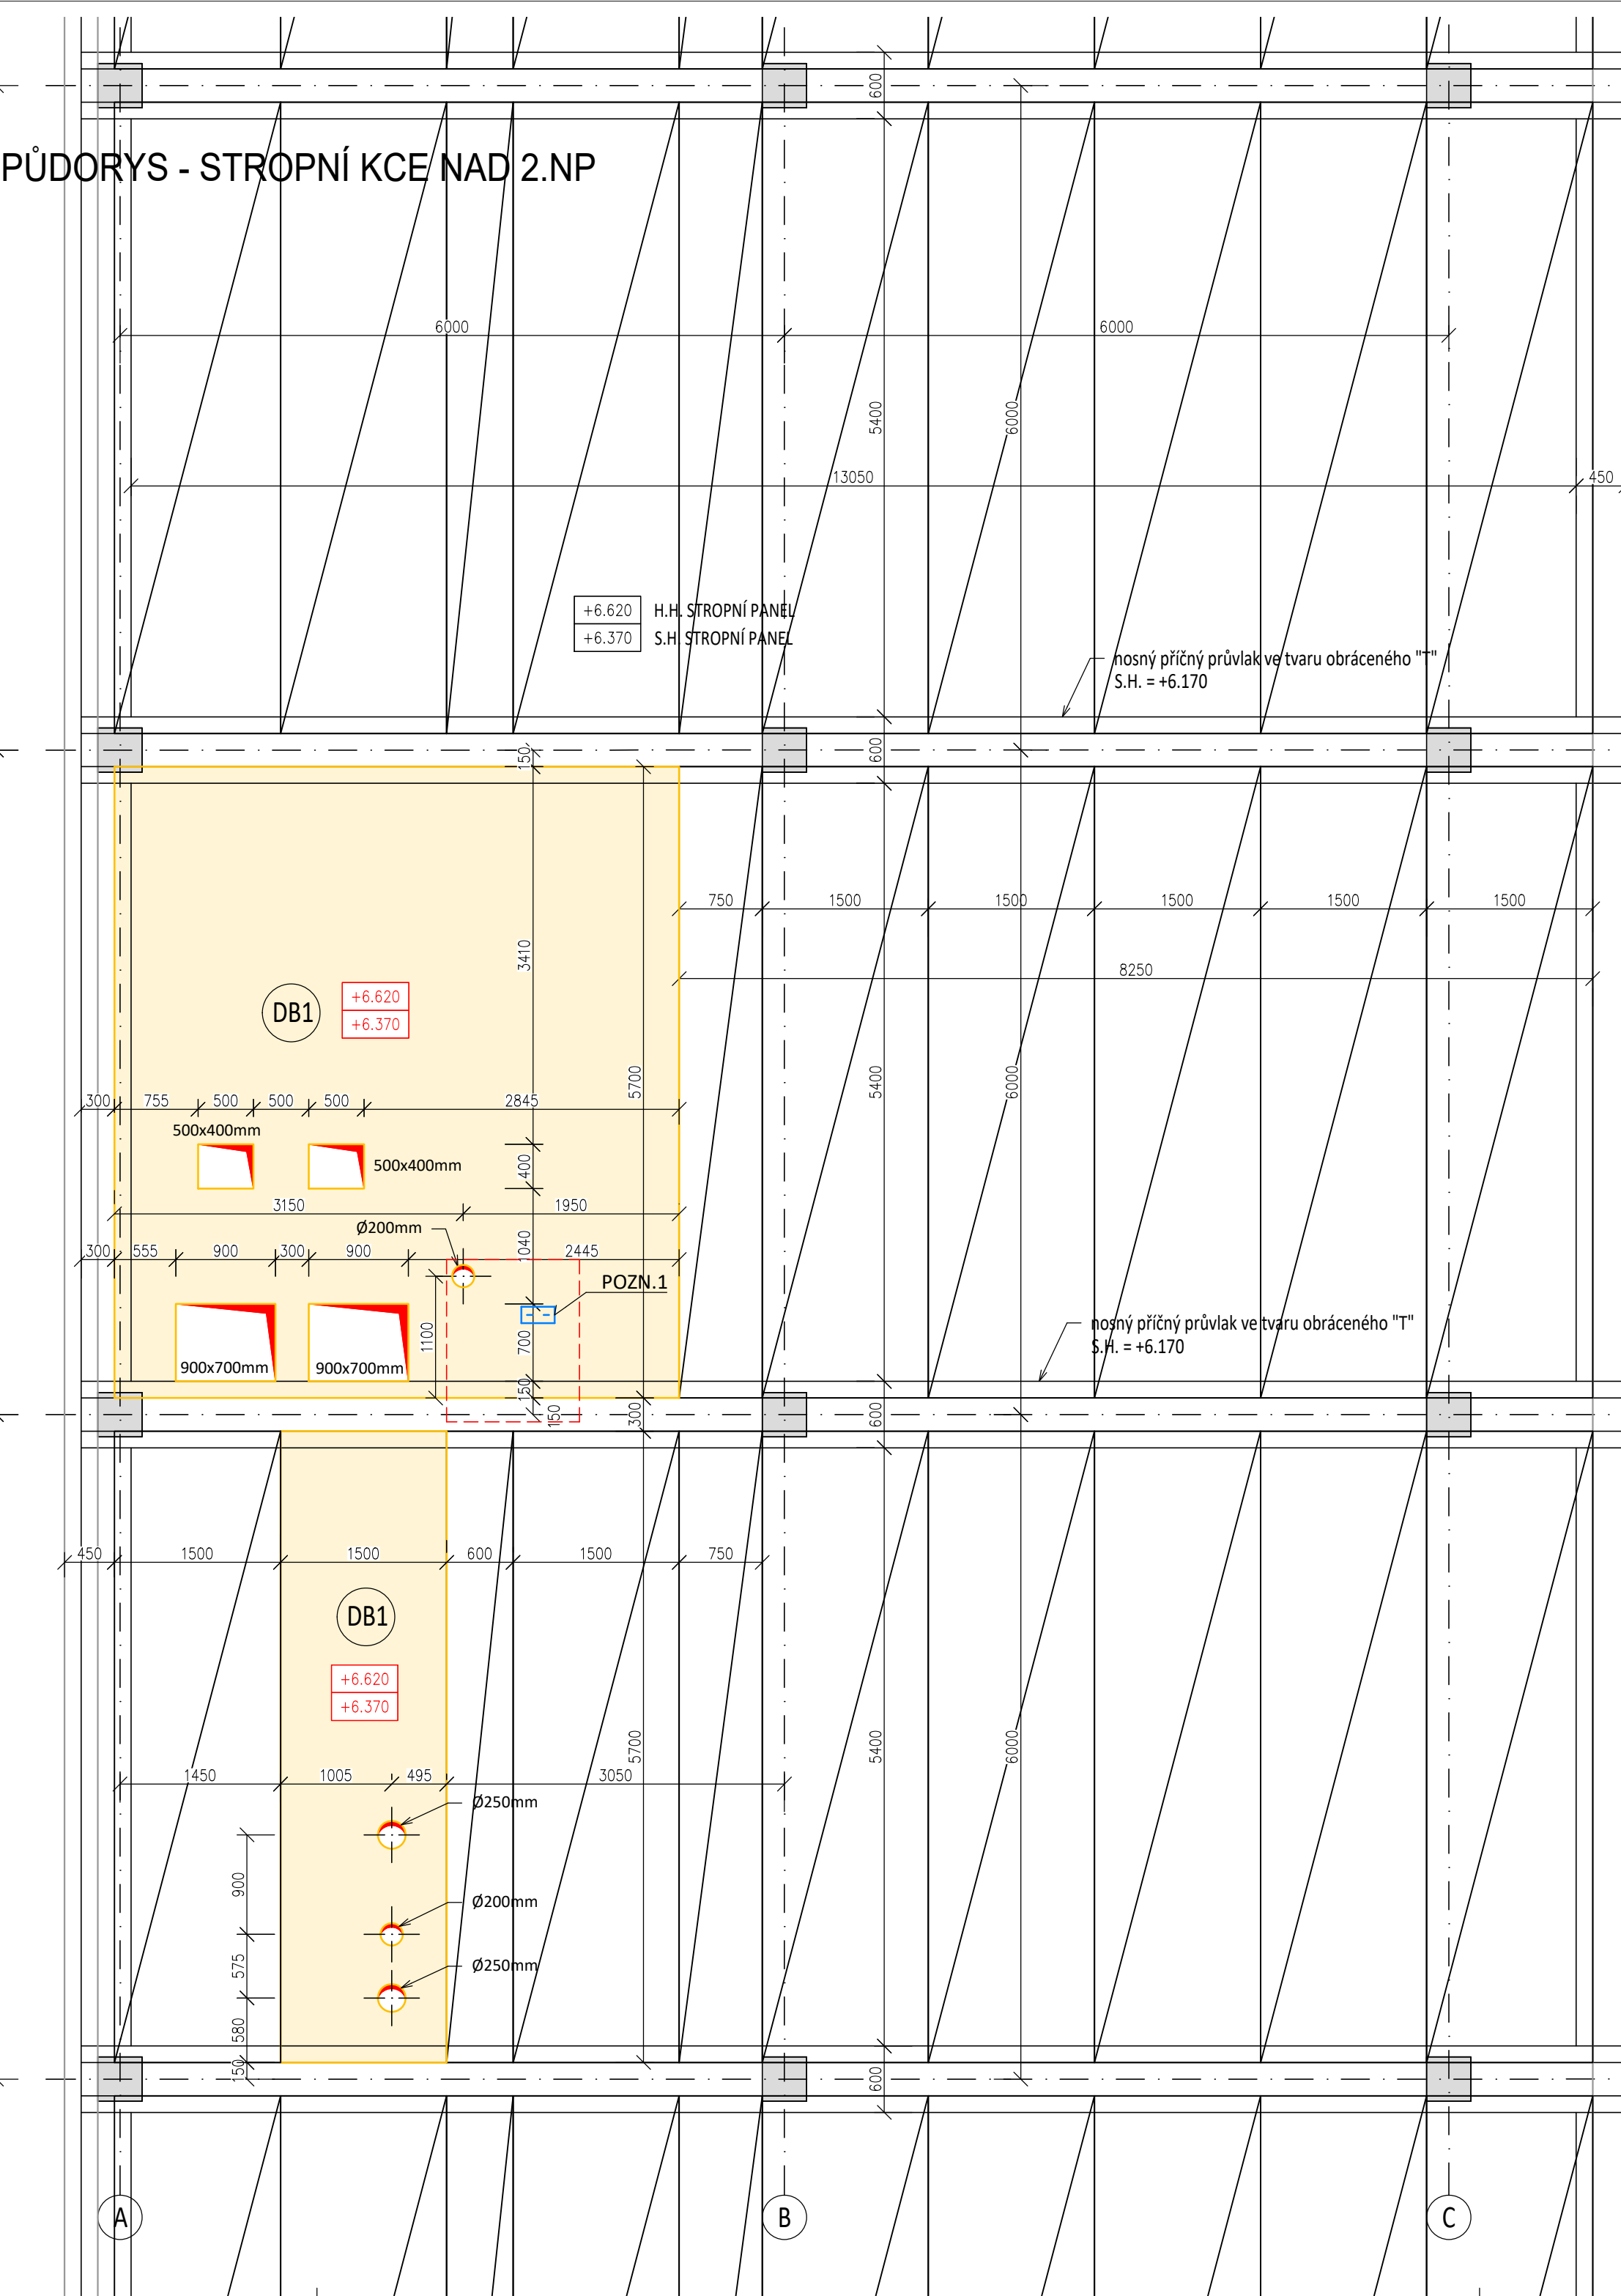

PŮDORYS - HORNÍ PLÁŠT STŘECHY

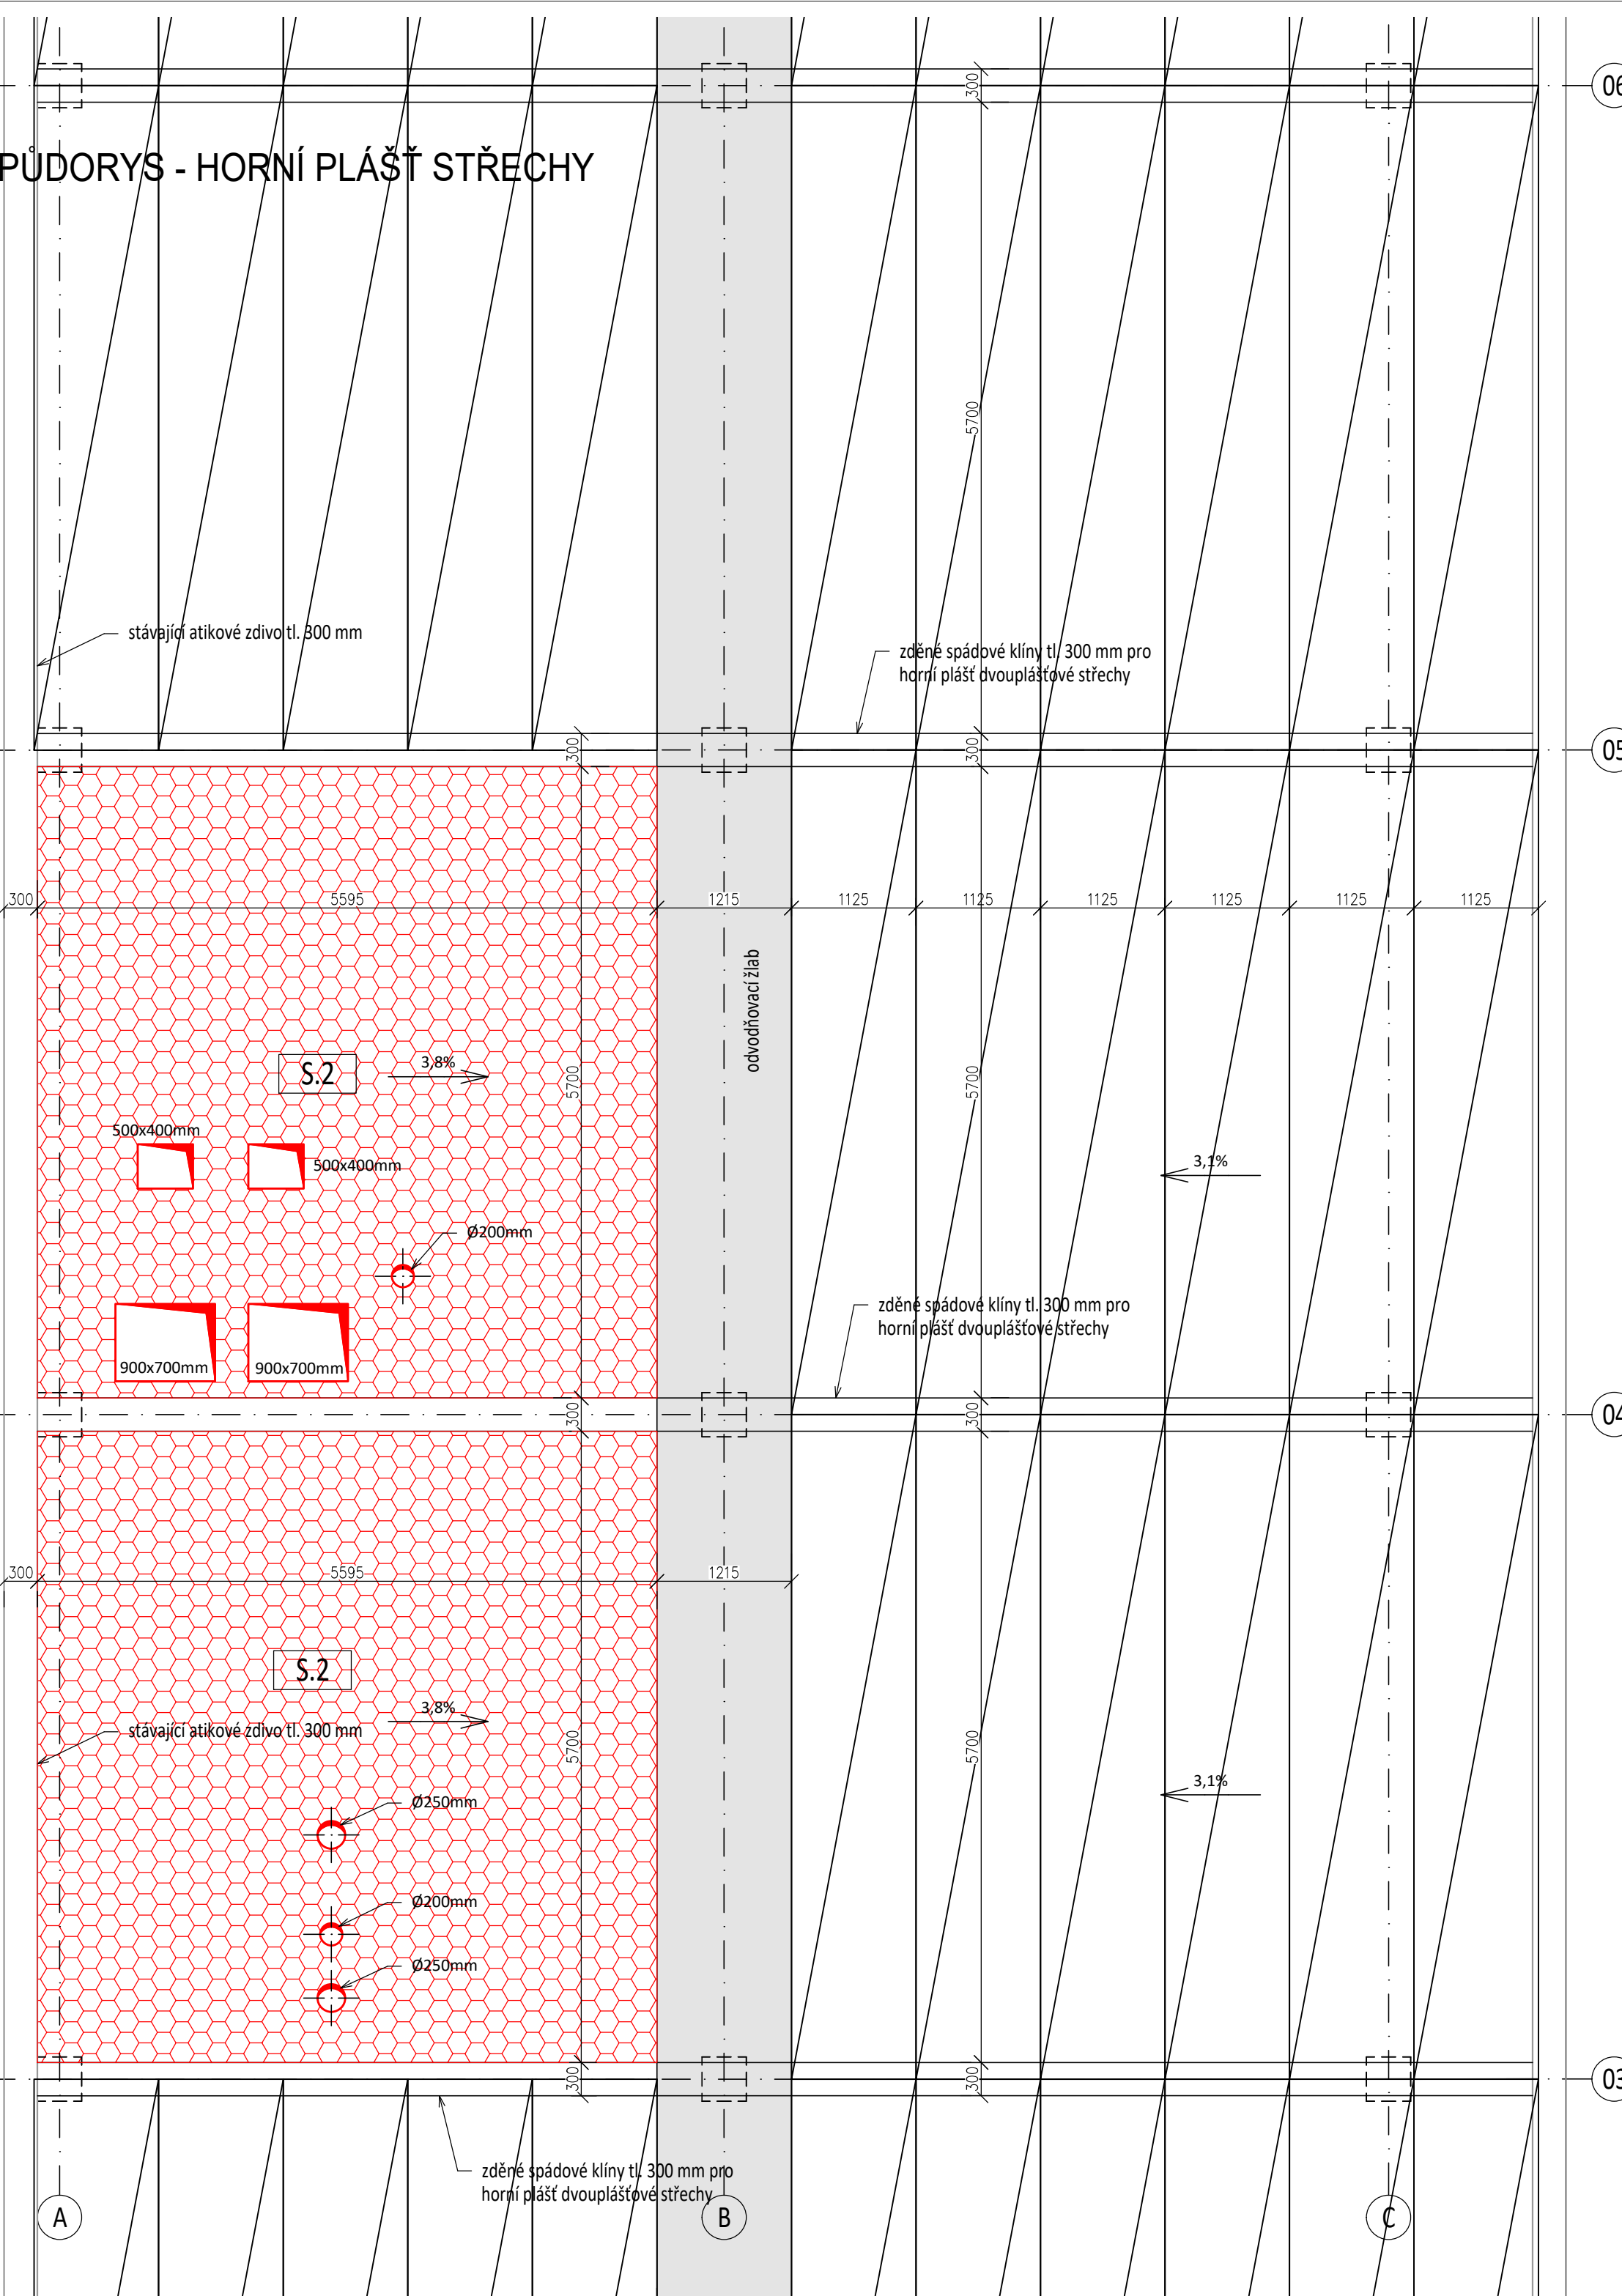

LEGENDA MATERIÁLŮ

- STÁVAJÍCÍ PONECHÁVANÉ NOSNÉ KONSTRUKCE OBJEKTU
- (DB1) NOVÉ NAVRHOVANÉ ŽELEZOBETONOVÉ MONOLITICKÉ STROPNÍ KONSTRUKCE TL. 250MM
- STROPNÍ KCE BUDE ULOŽENA NA STÁVAJÍCÍM OZUBU STROPNÍCH PRŮVLAKŮ, ULOŽENÍM MIN. 150MM
 - STROPNÍ KCE V 1.NP BUDE U VZT. SÁCHTY ULOŽENA NA OCELOVÝM VÁLCOVÁNÝM PROFILU, KTERÝ BUDE VLOŽEN DO KONSTRUKCE ŽB MONOLITICKÉHO STROPU A SPOLEČNĚ BUDE ŽMONOLITNĚNO, VÝZTUŽ STROPU BUDE S TÍMTO OCELOVÝM PRŮVLAKEM SVÁŘENA
 - STROPNÍ KCE V 1.NP BUDE U VÝTAHOVÉ SÁCHTY ČÁSTEČNĚ ULOŽENA NA NOSNÉ ZDIVO VÝTAHOVÉ SÁCHTY TL. 250MM
- BETON: C20/25-XC1
VÝZTUŽ: OCELOVÉ PRUTY PŘI SPODNÍM I HORNÍM LÍCÍ, OCEĽ B500B, STUPĚŇ VÝZTUŽENÍ MIN. 120kg/m3
- NOVÉ DOPLNĚNÉ VRSTVY STŘEŠNÍHO PLÁŠTĚ VE SKLADBĚ S.2
- SKLADBA JE PODROBNĚJI POPSANÁ V PŘÍLOZE TECHNICKÉ ZPRÁVY Č.1 - SKLADBY KONSTRUKCÍ

- ZÁKRES STROPNÍCH A STŘEŠNÍCH PANEĚLŮ JE POUZE ORIENTAČNÍ A PŘEDPOKLÁDÁNÍ, VYCHÁZÍ Z PŮVODNÍ PROJEKTOVÉ DOKUMENTACE "STAVEBNÍ ÚPRAVY SPORHOTELU PELHŘIMOV" Z ROKU 1996
- PŘED ZAHÁJENÍM STAVEBNÍCH (BOURACÍCH) PRACÍ JE NUTNÉ ZJISTIT PŘESNÝ PRŮBĚH PANEĚLŮ ODSTRANĚNÍM OMÍTKY A SKLADBY PODLAH SKUTEČNĚMU KLADENÍ PANEĚLŮ PAK BUDE PŘÍZPŮSOBEN ROVNĚŽ ROZSAH ZHOTOVENÍ NOVÉ STROPNÍ KONSTRUKCE

POZNÁMKY

- VEŠKERÉ NOVÉ PROSTUPY DO ROZMĚRU Ø150MM BUDOU PROVEDENY NA STAVBĚ POMOCÍ JÁDROVÉHO VRTÁNÍ; PROSTUPY JE NUTNO ZVÝŠIT PROVÁDĚT SKRZ DUTINU VE STROPNÍM PANEĚLU, NESMÍ DOJÍT K POŠKOZENÍ ŽEBRA PANEĚLU
- V RÁMCÍ STAVBY A STAVEBNÍCH PŘÍPOMOCÍ PRO ROZVODY VNITŘNÍCH INSTALACÍ SE PŘEDPOKLÁDÁJÍ TYTO POČTY DODATEČNĚ PROVÁDĚNÝCH PROSTUPŮ STROPEM NAD 1.NP (JÁDROVÉ VRTY):
PROSTUP DO Ø100MM = 40ks
PROSTUP DO Ø150MM = 20ks
- V RÁMCÍ STAVBY A STAVEBNÍCH PŘÍPOMOCÍ PRO ROZVODY VNITŘNÍCH INSTALACÍ SE PŘEDPOKLÁDÁJÍ TYTO POČTY DODATEČNĚ PROVÁDĚNÝCH PROSTUPŮ STROPEM NAD 2.NP (JÁDROVÉ VRTY):
PROSTUP DO Ø100MM = 10ks
PROSTUP DO Ø150MM = 10ks
- NEZBYTNOU SOUČÁSTÍ VYKRESOVÉ DOKUMENTACE JE TAKÉ TECHNICKÁ ZPRÁVA VČETNĚ PŘÍLOHY Č.1 SKLADBY KONSTRUKCÍ, KDE JSOU PODROBNĚJI POPSANÉ VEŠKERÉ NAVRHOVANÉ SKLADBY
- V PŘÍPADĚ ZJIŠTĚNÍ NESROVNALOSTI MEZI PROJEKTOVOU DOKUMENTACÍ A SKUTEČNÝM STAVEM, JE DODAVATEL POVINEN NEPRODLENĚ INFORMOVAT PROJEKTANTA A TECHNICKÝ DOZOR
- VEŠKERÉ ROZMĚRY STÁVAJÍCÍCH KONSTRUKCÍ JE NUTNO PŘED PROVÁDĚNÍM OVĚŘIT PŘÍMO NA STAVBĚ




POZN.1 MONTÁŽNÍ DVOJHÁK PRO MONTÁŽ VÝTAHU (MIN. NOSNOST 300KG) - OSAZENÍ PŘI REALIZACI STROPNÍ KONSTRUKCE = NUTNÁ KOORDINACE S DODAVATELEM JIDELNÍHO VÝTAHU

- VEŠKERÉ ROZMĚRY JE NUTNÉ PŘED ZAHÁJENÍM STAVEBNÍCH PRACÍ OVĚŘIT OMĚŘENÍM NA STAVBĚ

±0,000 = 495,65 m. n. (Bpv) = ÚROVEŇ ČISTÉ PODLAHY V 1.NP

k.o. PELHŘIMOV (718912)

0	08/2025	PRVNÍ VYDÁNÍ	ČERVENÝ	ING.KOT	ING.KOT
ČÍSLO	DATUM	POPS ZMĚN	VYPRACOVAL	ZODP. PROJEKTANT	AUTOR

<div>NAZEV STAVBY: <div>MĚSTO PELHŘIMOV</div><div>MASARYKOVO NÁMĚSTÍ 1 393 01 PELHŘIMOV</div></div>		<div>PROJEKTANT ČÍSLO: <div>PROJEKT CENTRUM</div><div>NOVA S.R.O.</div></div>		<div>SEZNAM PRŮVODNÍCH DOKUMENTŮ: <div>PROJEKT CENTRUM</div><div>NOVA S.R.O.</div></div>	
MÍSTO STAVBY:	PELHŘIMOV	VYPRACOVAL:	ČERVENÝ	AUTOR:	ING.KOT
STAVEBNÍ ÚŘAD:	PELHŘIMOV	ZODP.PROJEKTANT:	ING.KOT	ARCH. NÁVRH:	PC NOVA s.r.o.
<div>NÁZEV AKCE: SPORHOTEL PELHŘIMOV - STAVEBNÍ ÚPRAVY A MODERNIZACE VNITŘNÍCH PROSTORŮ</div>				FORMÁT:	14/A4
				DATUM:	08/2025
				STUPEŇ PD:	DSP+DPS
				Č. ZAKÁZKY:	25-002
				MĚŘITKO:	1:50
OBJEKT: SO-02 SPORHOTEL	ČÁST: D.2 ZÁKLADNÍ STAVEBNĚ KONSTRUKČNÍ ŘEŠENÍ	SOUBOR: ---			
OBSAH: STROPNÍ KONSTRUKCE - NÁVRH				Č. VÝKRESU: D.2.03	Č. PÁŘE
DOKUMENTACI LZE POUŽÍVAT POUZE VE SHRNUTÍ PŘÍSLUŠNÉ SMLOUVY O DÍLO. VÝKRES ČI JEHO ČÁST MŮŽE BÝT KOPÍROVÁN NEBO JINÝM ZPŮSOBEM ROZŠÍŘOVÁN POUZE PO PŘEDCHOZÍM SOUHLASU AUTORA					