


KOORDINAČNÍ SITUACE
M 1:300

LEGENDA ZAMĚŘENÍ

- budova
- vstup do budovy
- cesta
- opěrná zídka
- rozhraní kultur
- terénní hrana
- energomost
- potrubí
- zábavní
- okraj střechy
- řadzemní vedení NN
- svodidlo
- koleje
- plot drátěný
- vstup, vjezd
- kanalizační šachta kruhová
- kanalizační šachta hranatá
- výust
- svod
- značka
- lampa
- šoupě
- hydrant
- tyčový označník
- studna
- keř
- pařez
- strom listnatý
- strom jehličnatý
- hlavní uzávěr plynu
- přípojková skříň NN
- nosník
- opěr slouppek

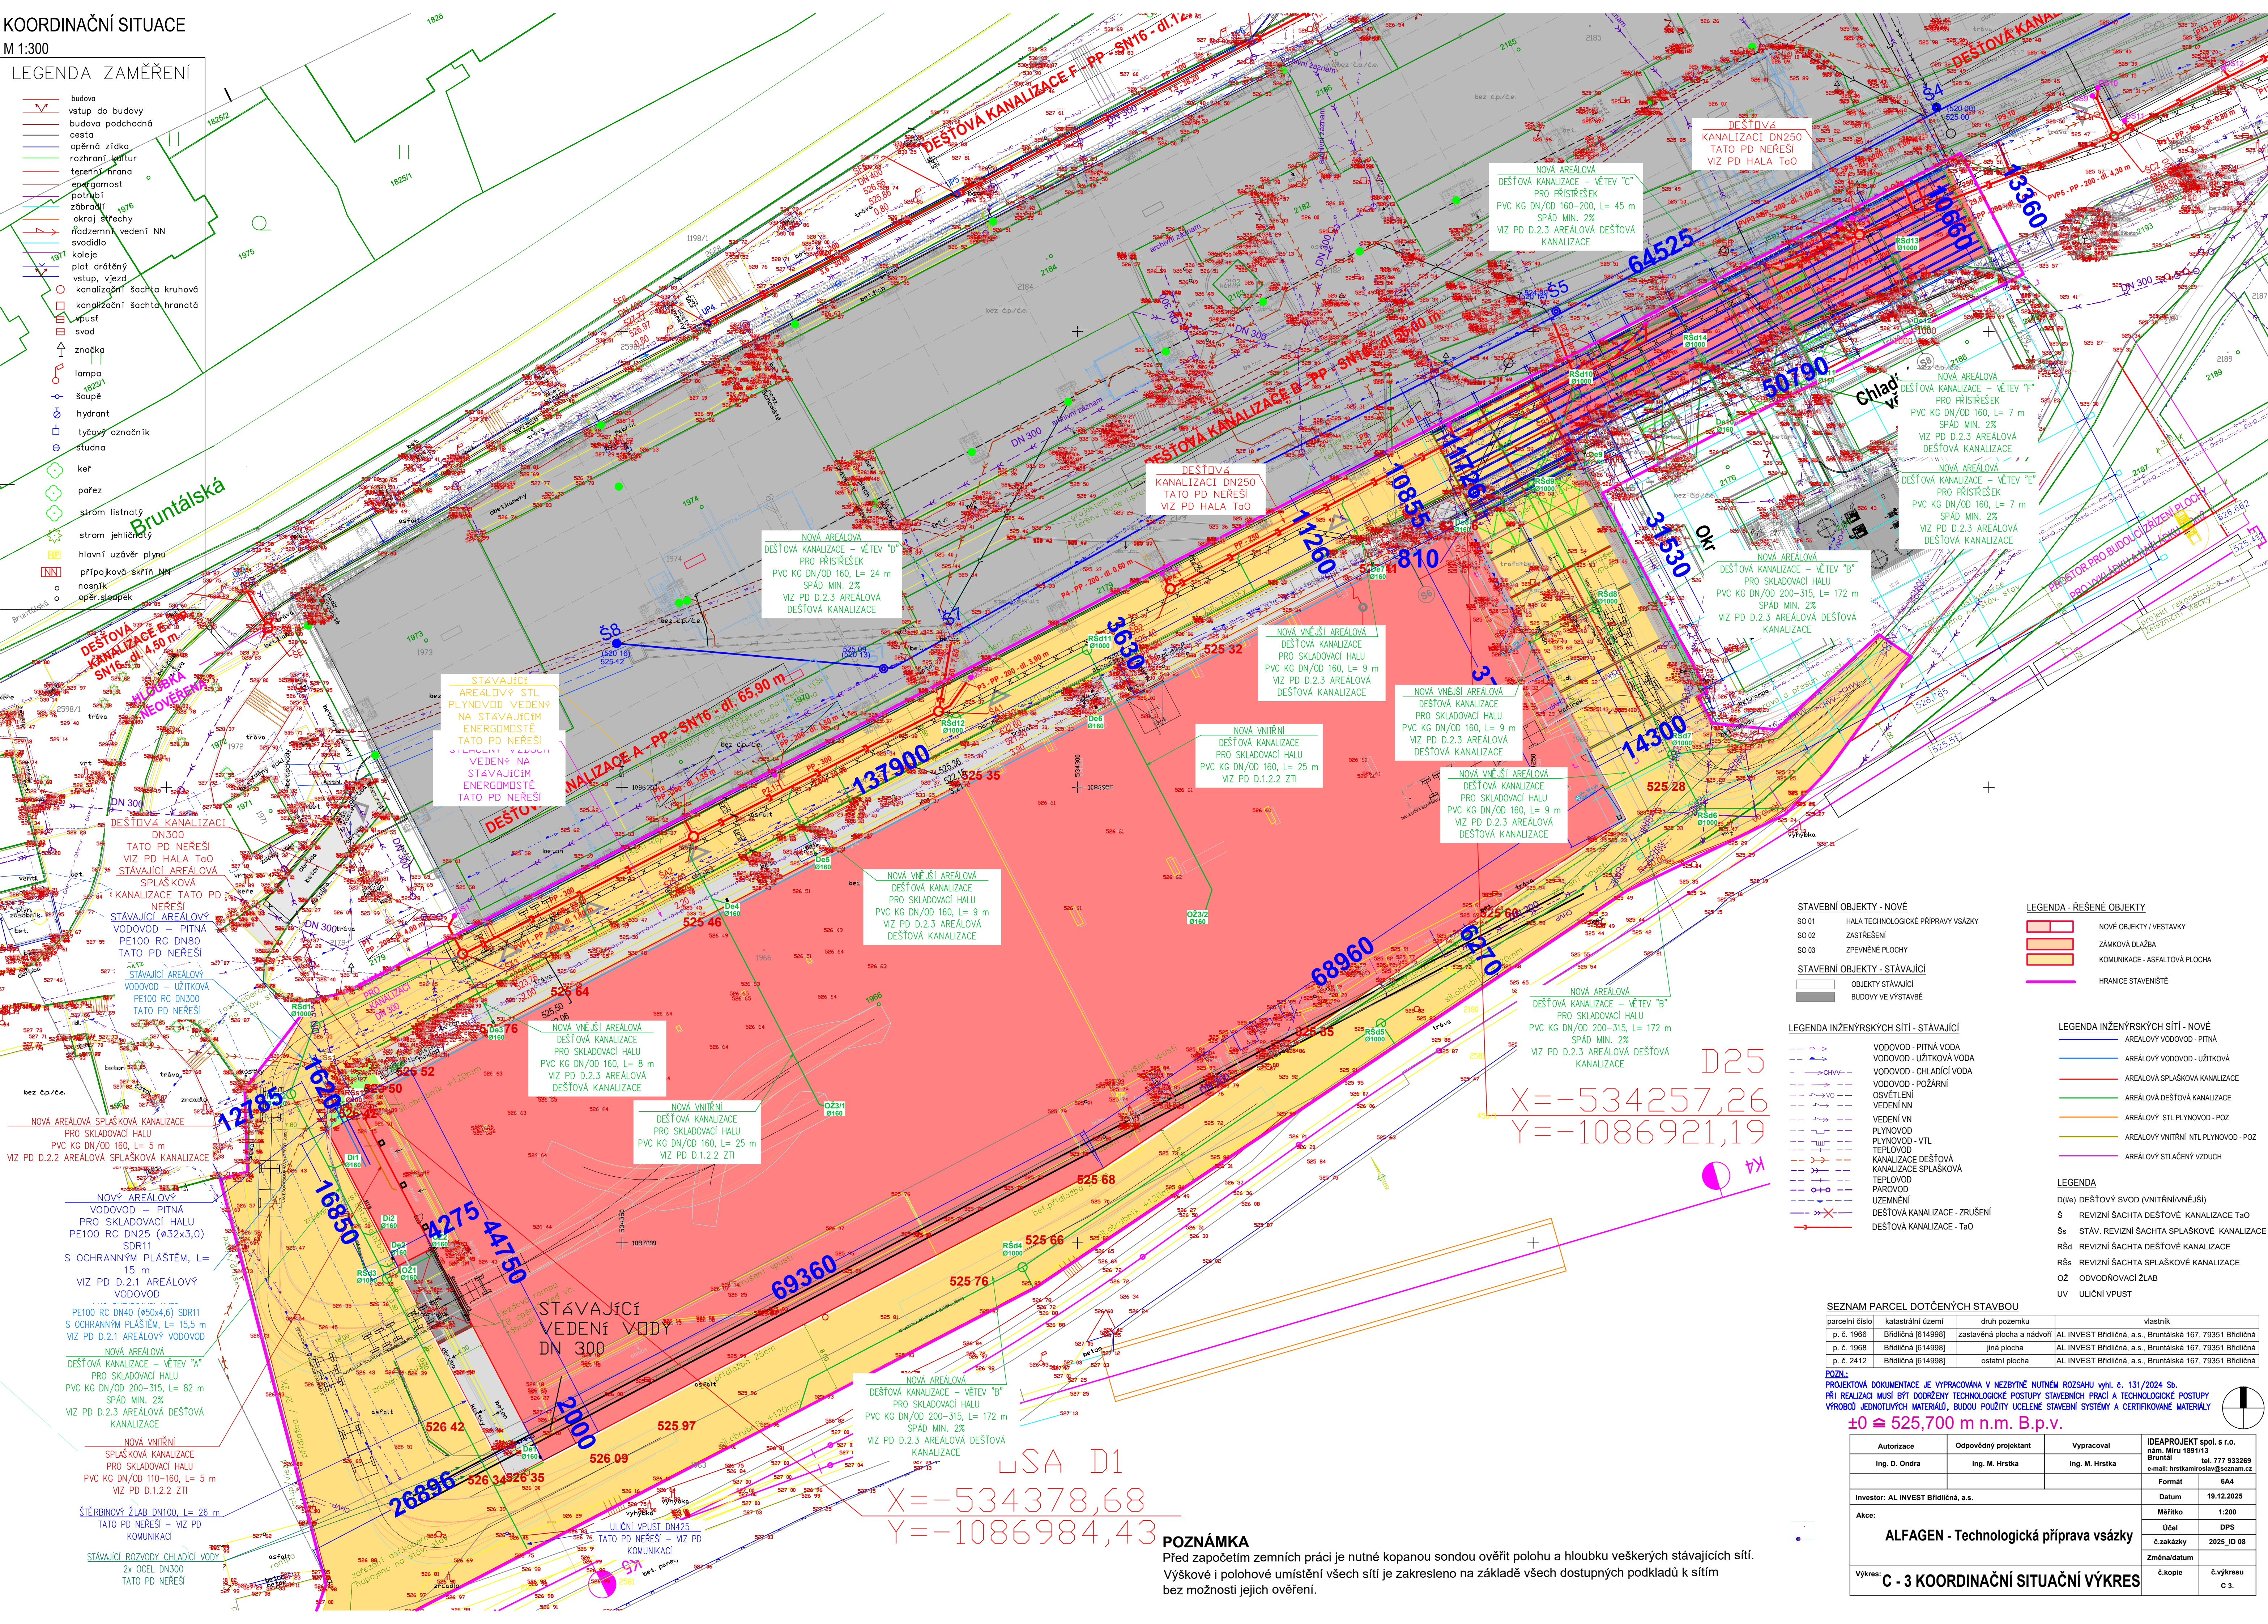

- STAVEBNÍ OBJEKTY - NOVÉ**
- SO 01 HALA TECHNOLOGICKÉ PŘÍPRAVY VSÁZKY
 - SO 02 ZASTŘEŠENÍ
 - SO 03 ZPEVNĚNÉ PLOCHY
- STAVEBNÍ OBJEKTY - STÁVAJÍCÍ**
- OBJEKTY STÁVAJÍCÍ
 - BUDOVY VE VÝSTAVBĚ
- LEGENDA - ŘEŠENÉ OBJEKTY**
- NOVÉ OBJEKTY / VESTAVKY
 - ZÁMKOVÁ DLAŽBA
 - KOMUNIKACE - ASFALTOVÁ PLOCHA
 - HRANICE STAVENÍSTĚ
- LEGENDA INŽENÝRSKÝCH SÍTÍ - STÁVAJÍCÍ**
- VODOVOD - PITNÁ VODA
 - VODOVOD - ÚŽITKOVÁ VODA
 - VODOVOD - CHLADÍČÍ VODA
 - VODOVOD - POŽÁRNÍ
 - OSVĚTLENÍ
 - VEDENÍ NN
 - VEDENÍ VN
 - PLYNOVOD
 - PLYNOVOD - VTL
 - TEPLOVOD
 - KANALIZACE DEŠŤOVÁ
 - KANALIZACE SPLAŠKOVÁ
 - TEPLOVOD
 - PAROVOD
 - UZEMNĚNÍ
 - DEŠŤOVÁ KANALIZACE - ZRUŠENÍ
 - DEŠŤOVÁ KANALIZACE - TaO
- LEGENDA INŽENÝRSKÝCH SÍTÍ - NOVÉ**
- AREÁLOVÝ VODOVOD - PITNÁ
 - AREÁLOVÝ VODOVOD - ÚŽITKOVÁ
 - AREÁLOVÁ SPLAŠKOVÁ KANALIZACE
 - AREÁLOVÁ DEŠŤOVÁ KANALIZACE
 - AREÁLOVÝ ŠTL PLYNOVOD - POZ
 - AREÁLOVÝ VNITŘNÍ NTL PLYNOVOD - POZ
 - AREÁLOVÝ STLAČENÝ VZDUCH
- LEGENDA**
- D(ve) DEŠŤOVÝ SVOD (VNITŘNÍ/VNĚJŠÍ)
 - Š REVIZNÍ ŠACHTA DEŠŤOVÉ KANALIZACE TaO
 - Šs STÁV. REVIZNÍ ŠACHTA SPLAŠKOVÉ KANALIZACE
 - RSd REVIZNÍ ŠACHTA DEŠŤOVÉ KANALIZACE
 - RS REVIZNÍ ŠACHTA SPLAŠKOVÉ KANALIZACE
 - OŽ ODVODNOVACÍ ŽLAB
 - UV ULIČNÍ VPUST

SEZNAM PARCEL DOTČENÝCH STAVBOU

parcels číslo	katastrální území	druh pozemku	vlastník
p. č. 1966	Břidličná [614998]	zastavěná plocha a nádvoří	AL INVEST Břidličná, a.s., Bruntálská 167, 79351 Břidličná
p. č. 1968	Břidličná [614998]	jiná plocha	AL INVEST Břidličná, a.s., Bruntálská 167, 79351 Břidličná
p. č. 2412	Břidličná [614998]	ostatní plocha	AL INVEST Břidličná, a.s., Bruntálská 167, 79351 Břidličná

POZN:

PROJEKTOVÁ DOKUMENTACE JE VYPRACOVÁVÁNA V NEZBYTNĚ NUTNÉM ROZSAHU VYHL. č. 131/2024 Sb.
PŘI REALIZACI MUSÍ BÝT DODRŽENY TECHNOLOGICKÉ POSTUPY STAVEBNÍCH PRACÍ A TECHNOLOGICKÉ POSTUPY VÝROBY JEDNOTLIVÝCH MATERIÁLŮ, BUDOV POUŽITÝ UCELENÉ STAVEBNÍ SYSTÉMY A CERTIFIKOVANÉ MATERIÁLY

±0 ± 525,700 m n.m. B.p.v.

Autorizace		Odpovědný projektant		Vyracoval		IDEAPROJEKT spol. s r.o.	
Ing. D. Ondra		Ing. M. Hrstka		Ing. M. Hrstka		nám. Míru 1891/13 Bruntál tel. 777 933269 e-mail: hrstkamiroslav@seznam.cz	
						Formát	6A4
Investor: AL INVEST Břidličná, a.s.						Datum	19.12.2025
Akce:						Měřítko	1:200
ALFAGEN - Technologická příprava vsázky						Účel	DPS
						č.zakazky	2025_ID_08
						Změna/datum	
Výkres: C - 3 KOORDINAČNÍ SITUACE VÝKRES						č.kopie	č.výkresu C 3.