
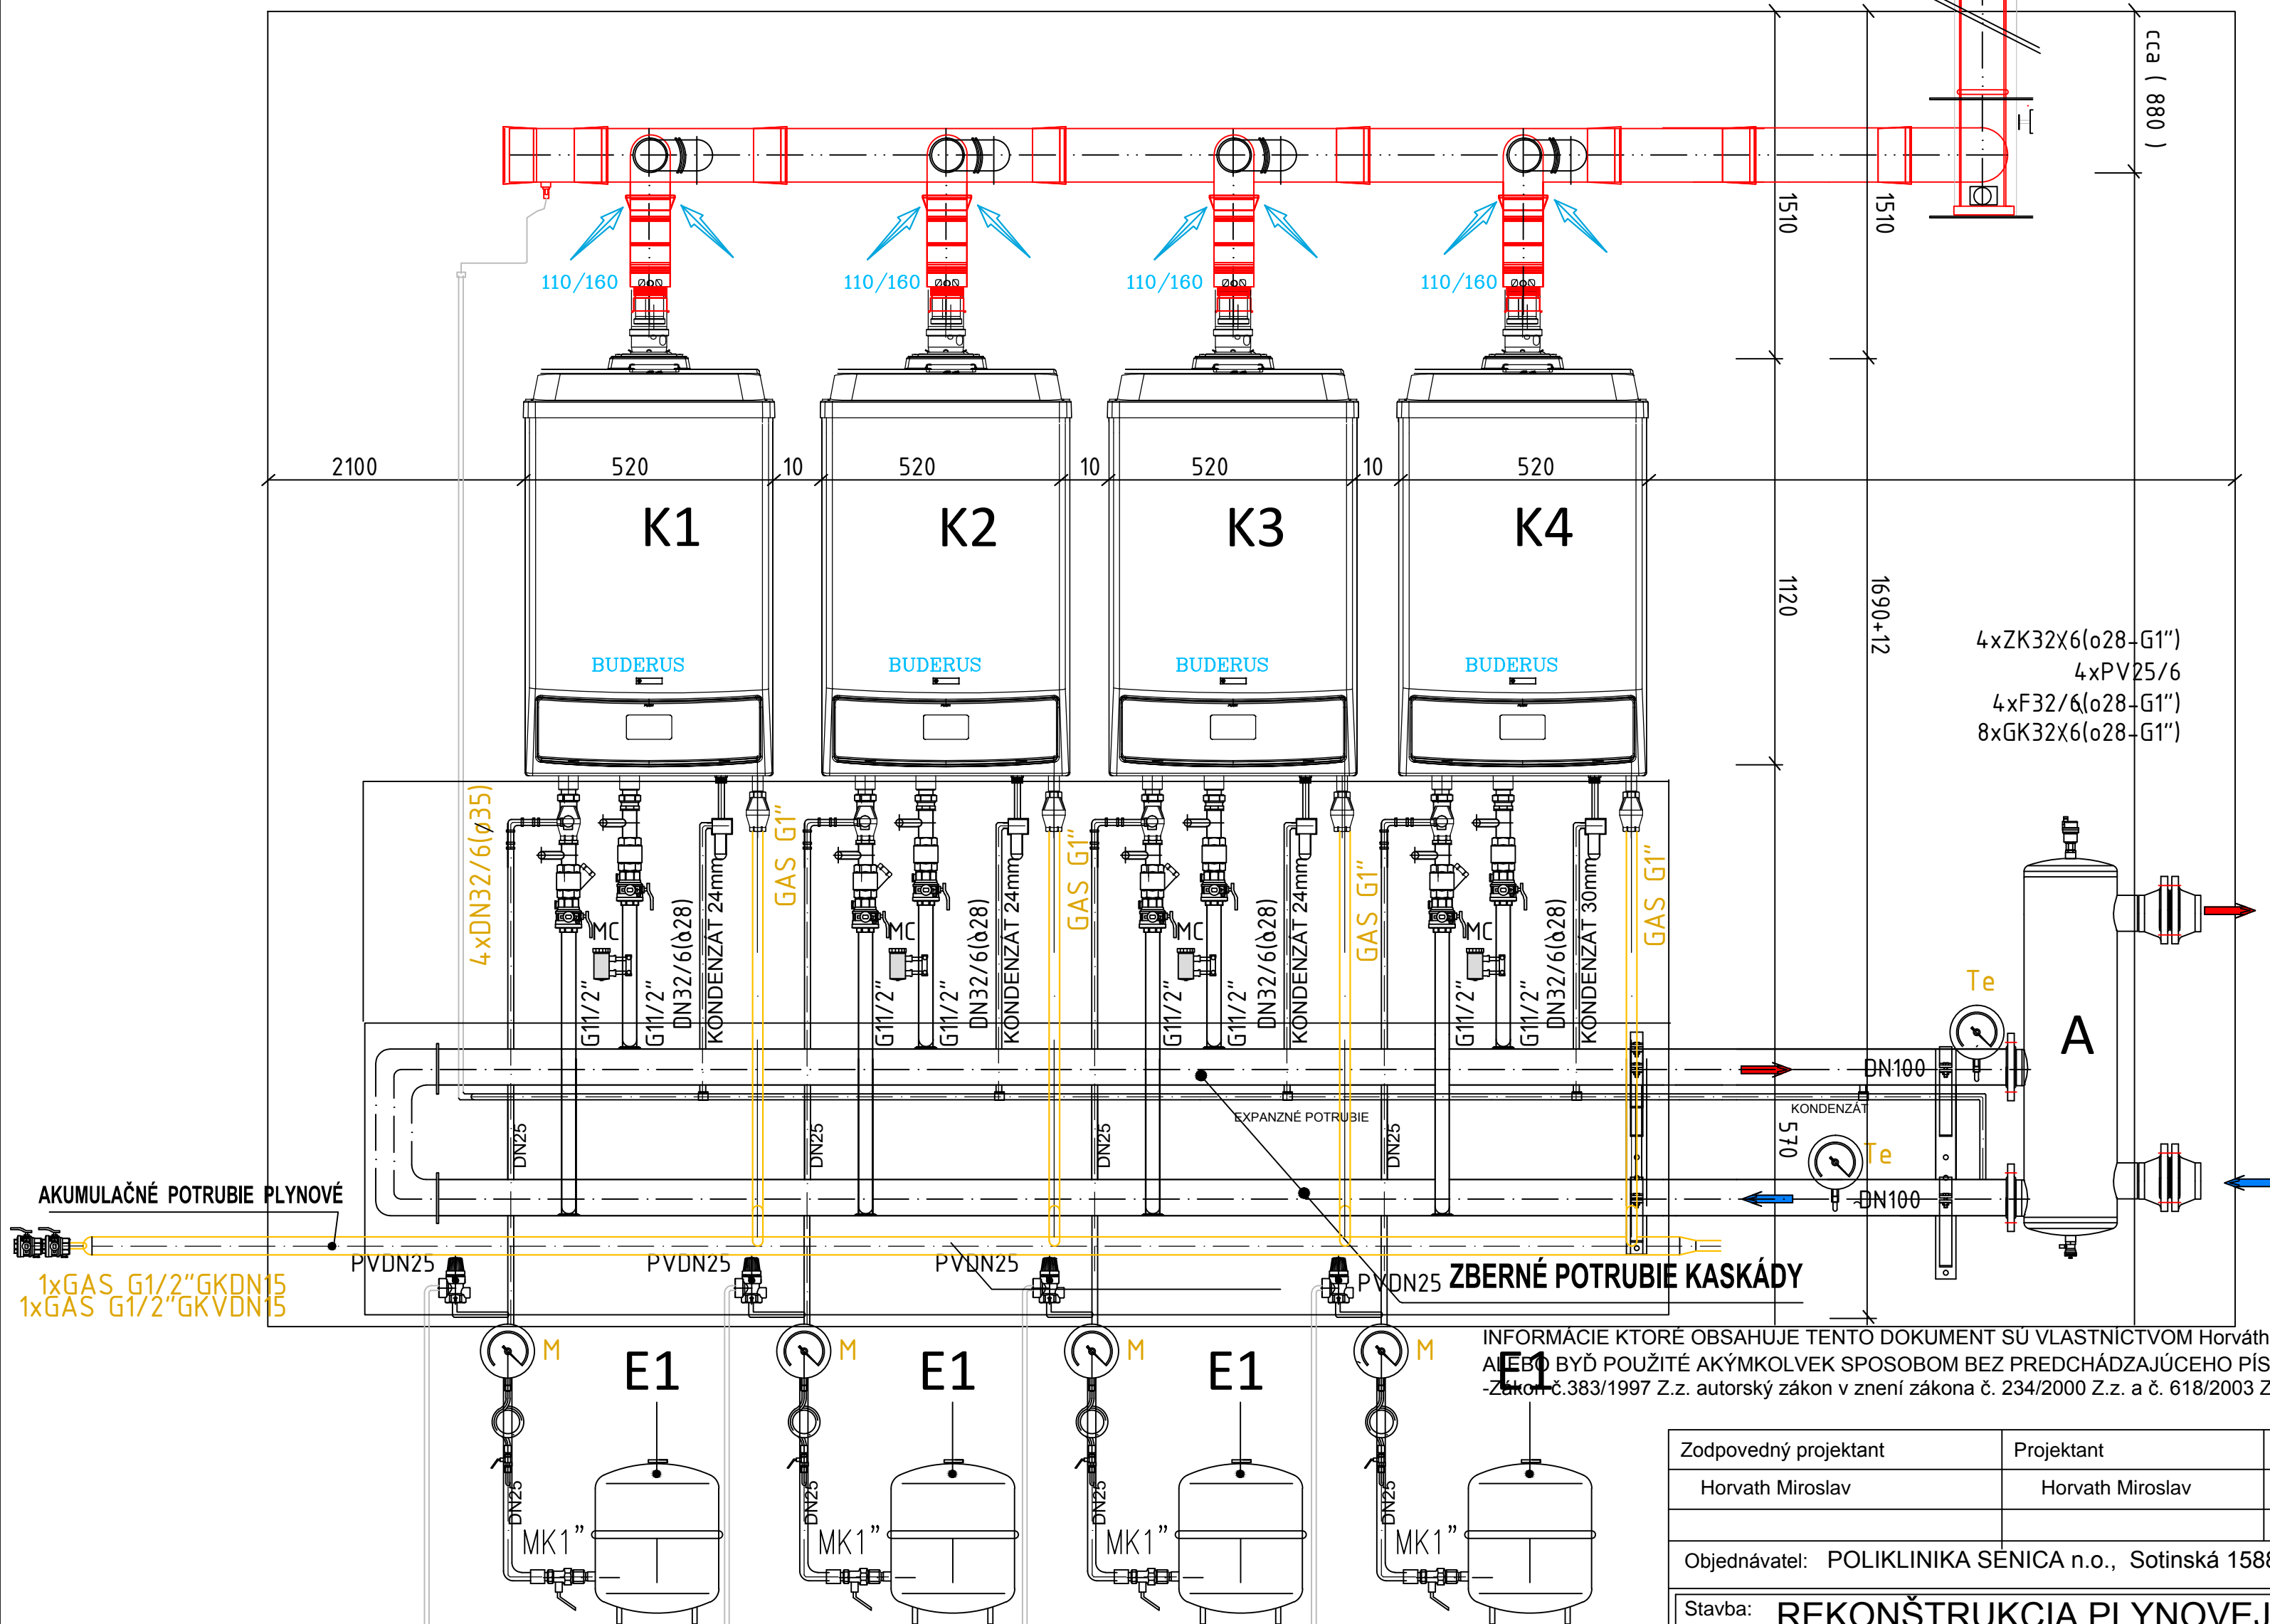


4xGAS G1"GKDN25- GUĽOVÝ KOHÚT PLYNOVÝ
1xGAS G1/2"GKDN15- GUĽOVÝ KOHÚT PLYNOVÝ
1xGAS G1/2"GKVDN15-GUĽOVÝ VZORKOVACÍ KOHÚT
TL TLAKOMER,S TLAKOMEROVÝM KOHÚTOM 0 - 6 kPa
UKAZOVACÍ TLAKOMER V KOVOVOM PUZDRE, ROZSAH 0-6 kPa, o160mm, presnosť 1,6%

Systém odvodu spalín pre prevádzku závislý na vzduchu z vnútorného priestoru
cez trojvrstvý komin pre pretlakovú prevádzku DN250(vnútorný priemer)

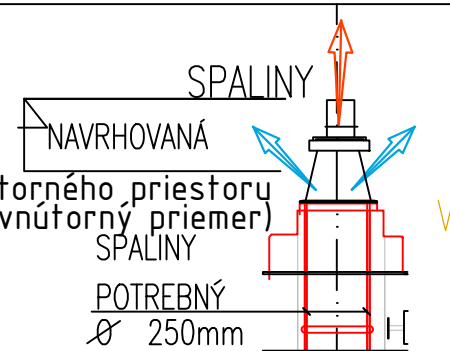

INFORMÁCIE KTORÉ OBSAHUJE TENTO DOKUMENT SÚ VLASTNÍCTVOM Horváth Miroslav A NESMÚ SA REPRODUKOVÁŤ ANI ODOVZDÁVAŤ TRETEJ OSOBE, ALEBO BYŤ POUŽITÉ AKÝMKOLIEK SPOSOBOM BEZ PREDCHÁDZAJÚCEHO PÍSOMNÉHO POVOLENIA od Horváth Miroslav, ALEBO NÍM OPRÁVNENEJ OSOBY-
-Zákon č.383/1997 Z.z. autorský zákon v znení zákona č. 234/2000 Z.z. a č. 618/2003 Z.z.

Č.P. LEGENDA
K1-2-3-4
NÁZOV ZARIADENIA
1. ZÁVESNÝ PLYNOVÝ KONDENZAČNÝ KOTOL Logamax plus GB272 -100 (BUDERUS), UZAVRETÝ SPALOVACÍ PRIESTOR
TEPLOVODNÝ , 19,0-99,5kW TEPELNÝ VÝKON Q_{max.} = 96,5kW, NA SPALOVANIE ZEMNÉHO PLYNU
NORMOVANÝ STUPEŇ VYUŽITIA KOTLA (50/30°C)102,0, HMOTNOSŤ 74 kg BEZ NÁPLNE, Q= 10,15m³/hod
ZAPOJENIE DO KASKÁDY -ekviernický regulátor od Buderus

Zodpovedný projektant	Projektant	Generálny projektant	<div>Horváth Miroslav 3845 TA 5-1,2,4,5 Kunov 182 905 01 Senica autorizovaný stavebný inžinier , mob. 0905 608 802 e mail: horvath@projekta.sk</div>
Horvath Miroslav	Horvath Miroslav		
Objednávateľ: POLIKLINIKA SENICA n.o., Sotinská 1588, 905 01 SENICA			
Stavba: REKONŠTRUKCIA PLYNOVEJ KOTOLNE V OBJEKTE POLIKLINIKY SENICA n.o.			
Časť: Pohľad na osadenia kotlových jednotiek-plynofikácia			
Miesto: Senica			
Okres: Senica			
			Formát: 2 A4
			Dátum: 07/2023
			Stupeň: PS
			Číslo zákazky: 07/2023
			Merítko: Číslo výkresu: 1:50 C4-4