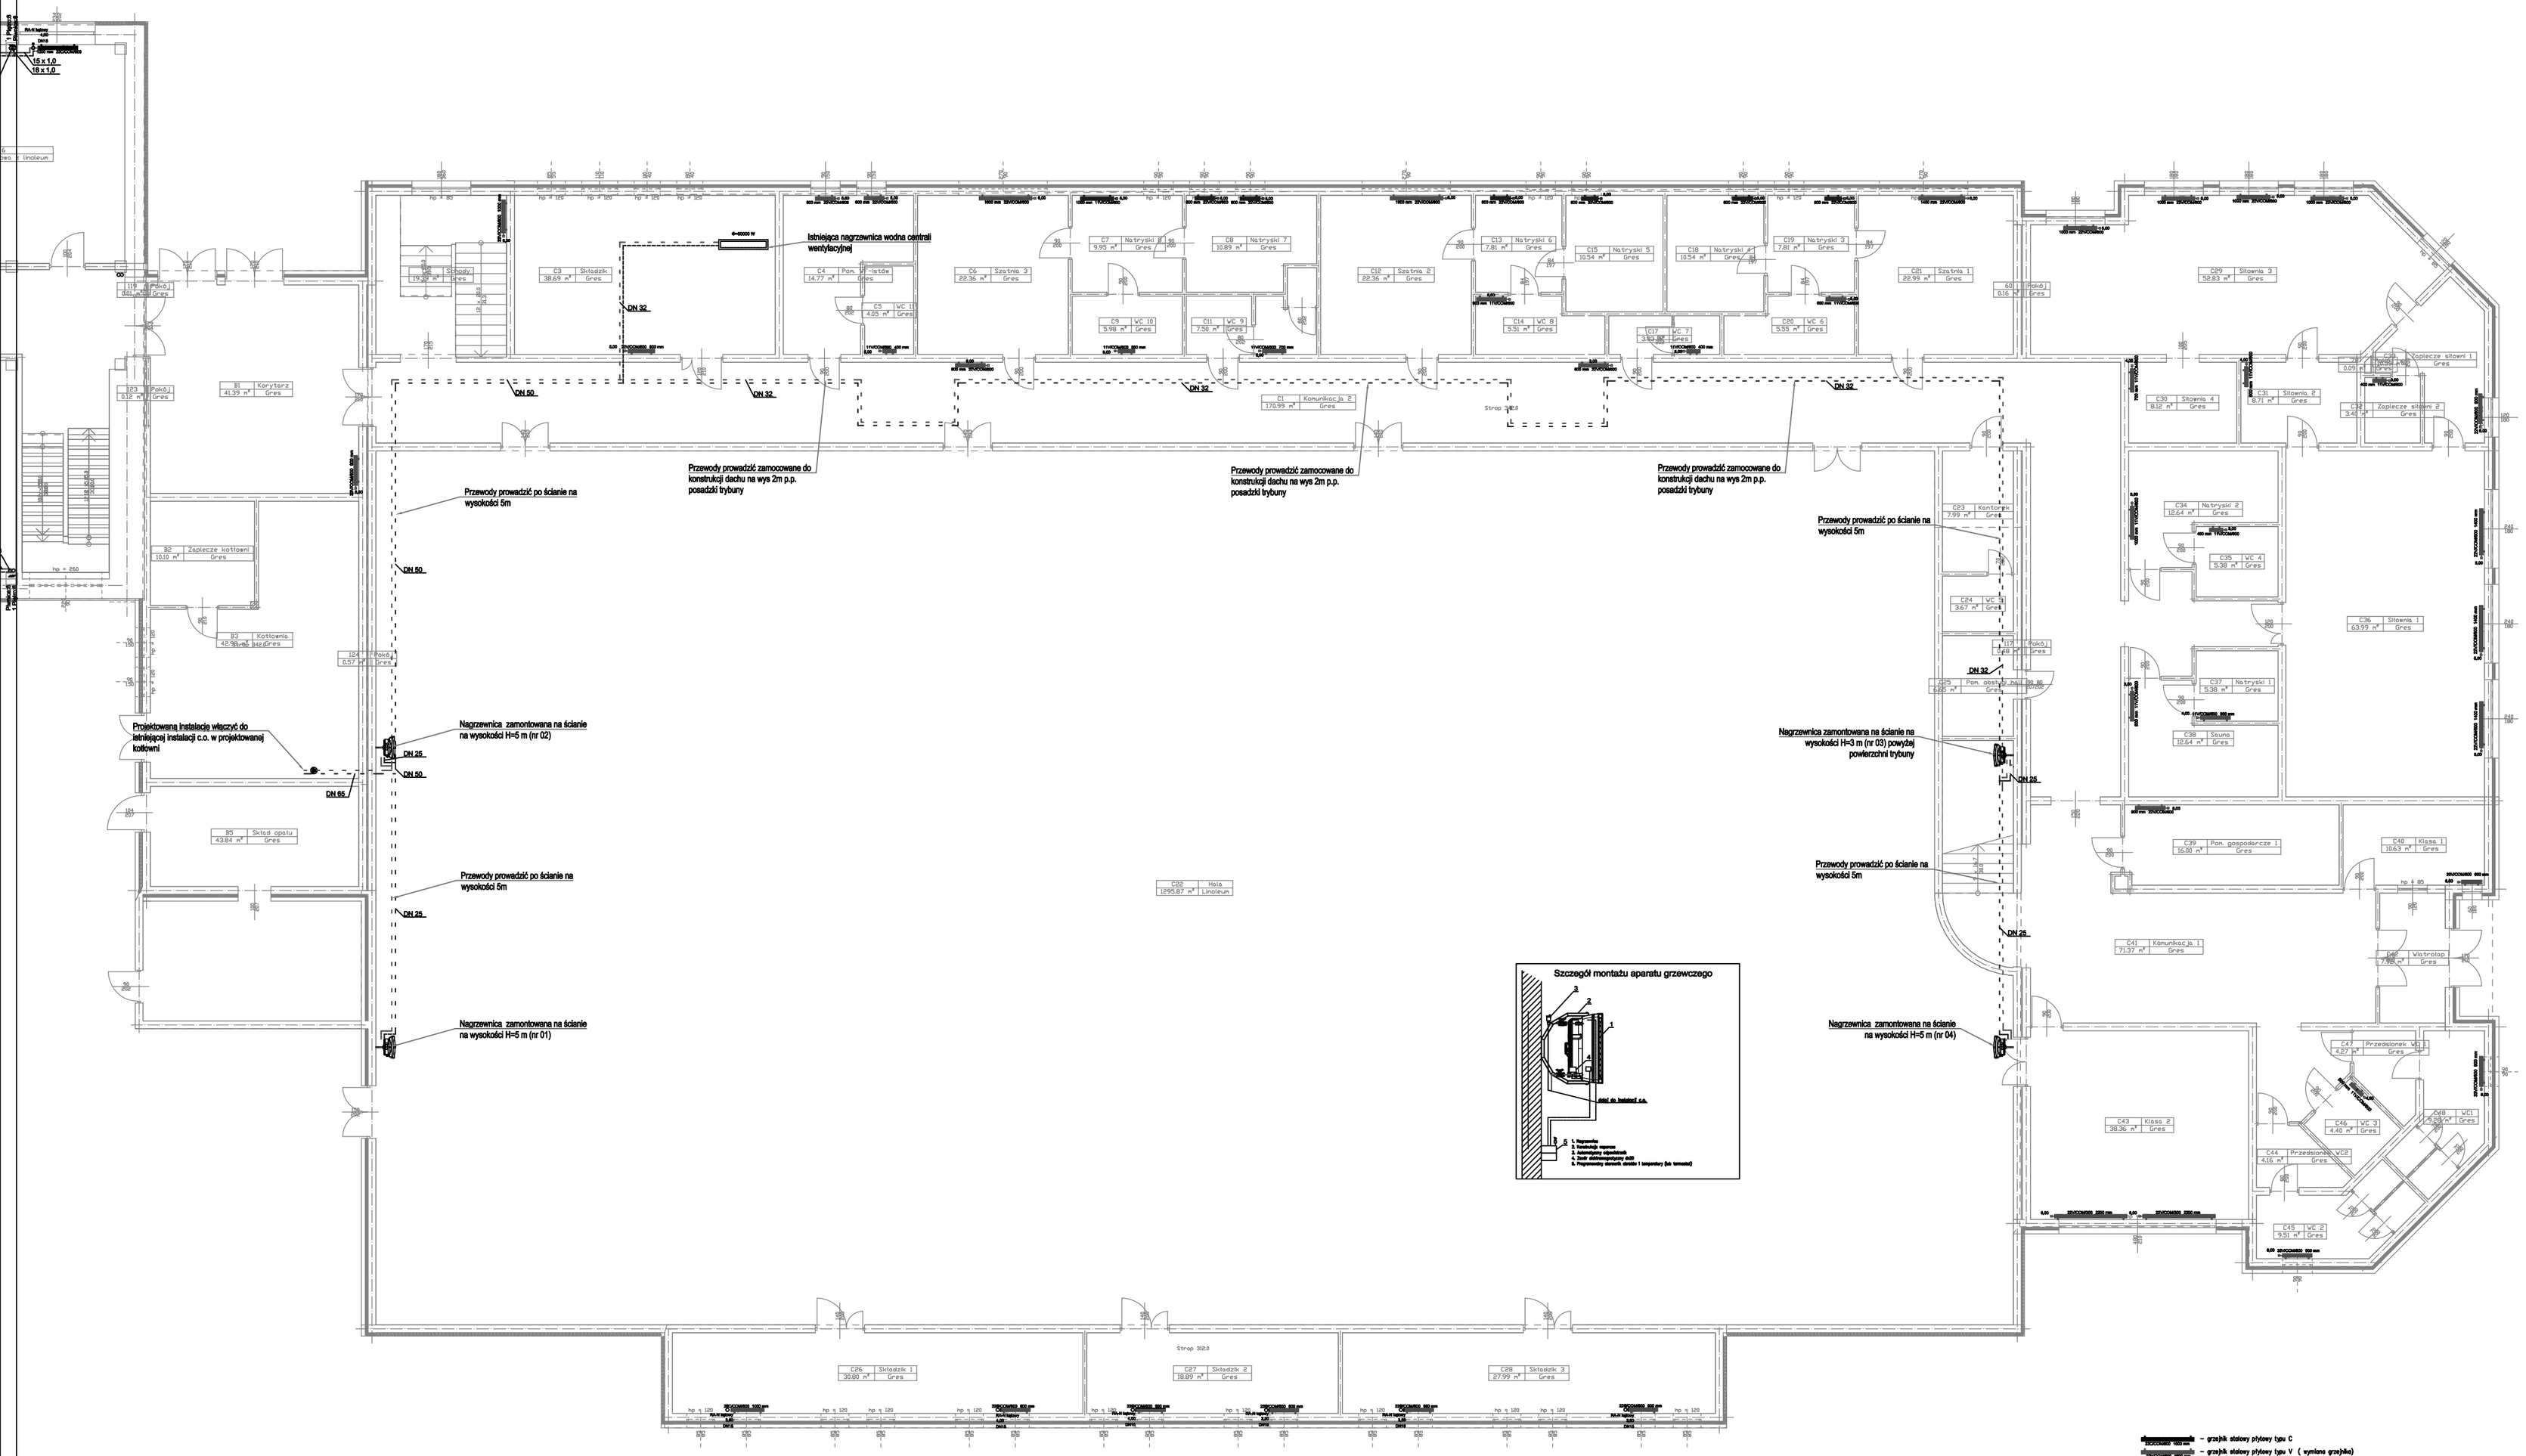

– grzejnik stalowy płytowy typu C

– grzejnik stalowy płytowy typu V (wyniesiona grzejnika)

– grzejnik stalowy płytowy typu V podwójnie czyszkowany (wyniesiona grzejnika)

PION C.O. :A – plan Instalacji c.o.

– powrót c.o. (rura stalowa ocynkowana niestopowa)
– zasilanie c.o. (rura stalowa ocynkowana niestopowa)
– powrót c.o. (rura stalowa czarna)
– zasilanie c.o. (rura stalowa czarna)

UWAGI:

- Nagrzewnica wodna na hali sportowej wyposażyć w obudowę ochronną z siatki stalowej
- Przewody stalowe galwanizowane prowadzić natyżkowo
- Przewody prowadzić z zachowaniem zasad kompensacji wg wytycznych producenta.
- Przewody przez przegrody budowlane prowadzić w stalowych tulejach ochronnych.
- Wszystkie materiały i urządzenia podane jako wzorcowe, dopuszcza się stosowanie zamienników pod warunkiem zachowania takiej samej lub wyższej jakości oraz zapewnienia wymaganych parametrów.
- W razie niezgodności skontaktować się z projektantem.
- Wszystkie wymiary oraz lokalizacje urządzeń i przewodów sprawdzić w naturze.

BRANŻA BUDOWLANA	tytuł rysunku: Rzut parteru 2		
obiekt: BUDYNEK SZKOŁY I HALI SPORTOWEJ		inwestor: Miasto i Gmina Górzno ul. Rynek 1 87-320 Górzno	
zakres branży: sanitarna	skala: 1:100	data: grudzień 2021	lokalizacja: dz. nr 1012, 1013, 1014, 