



REZ B - B'

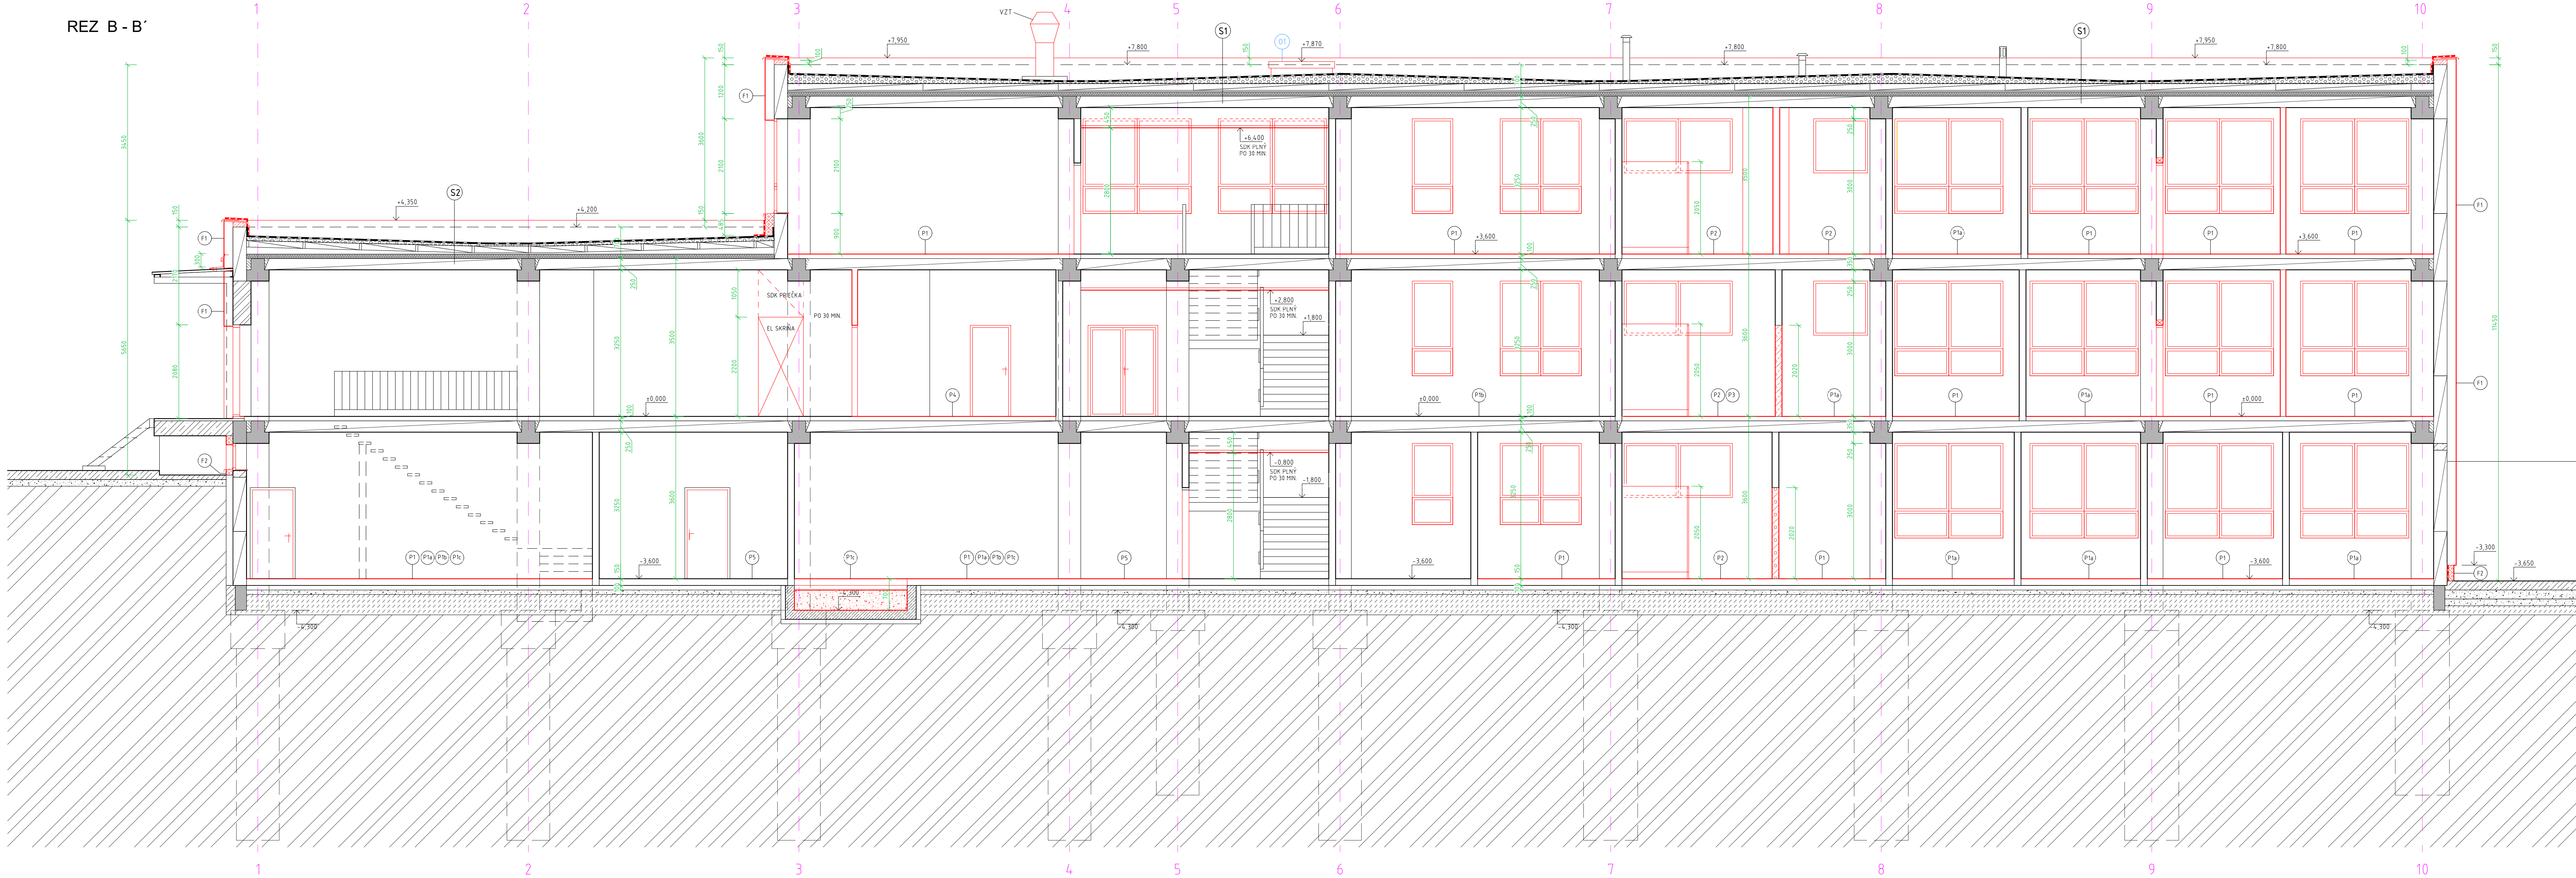

REZ A - A'

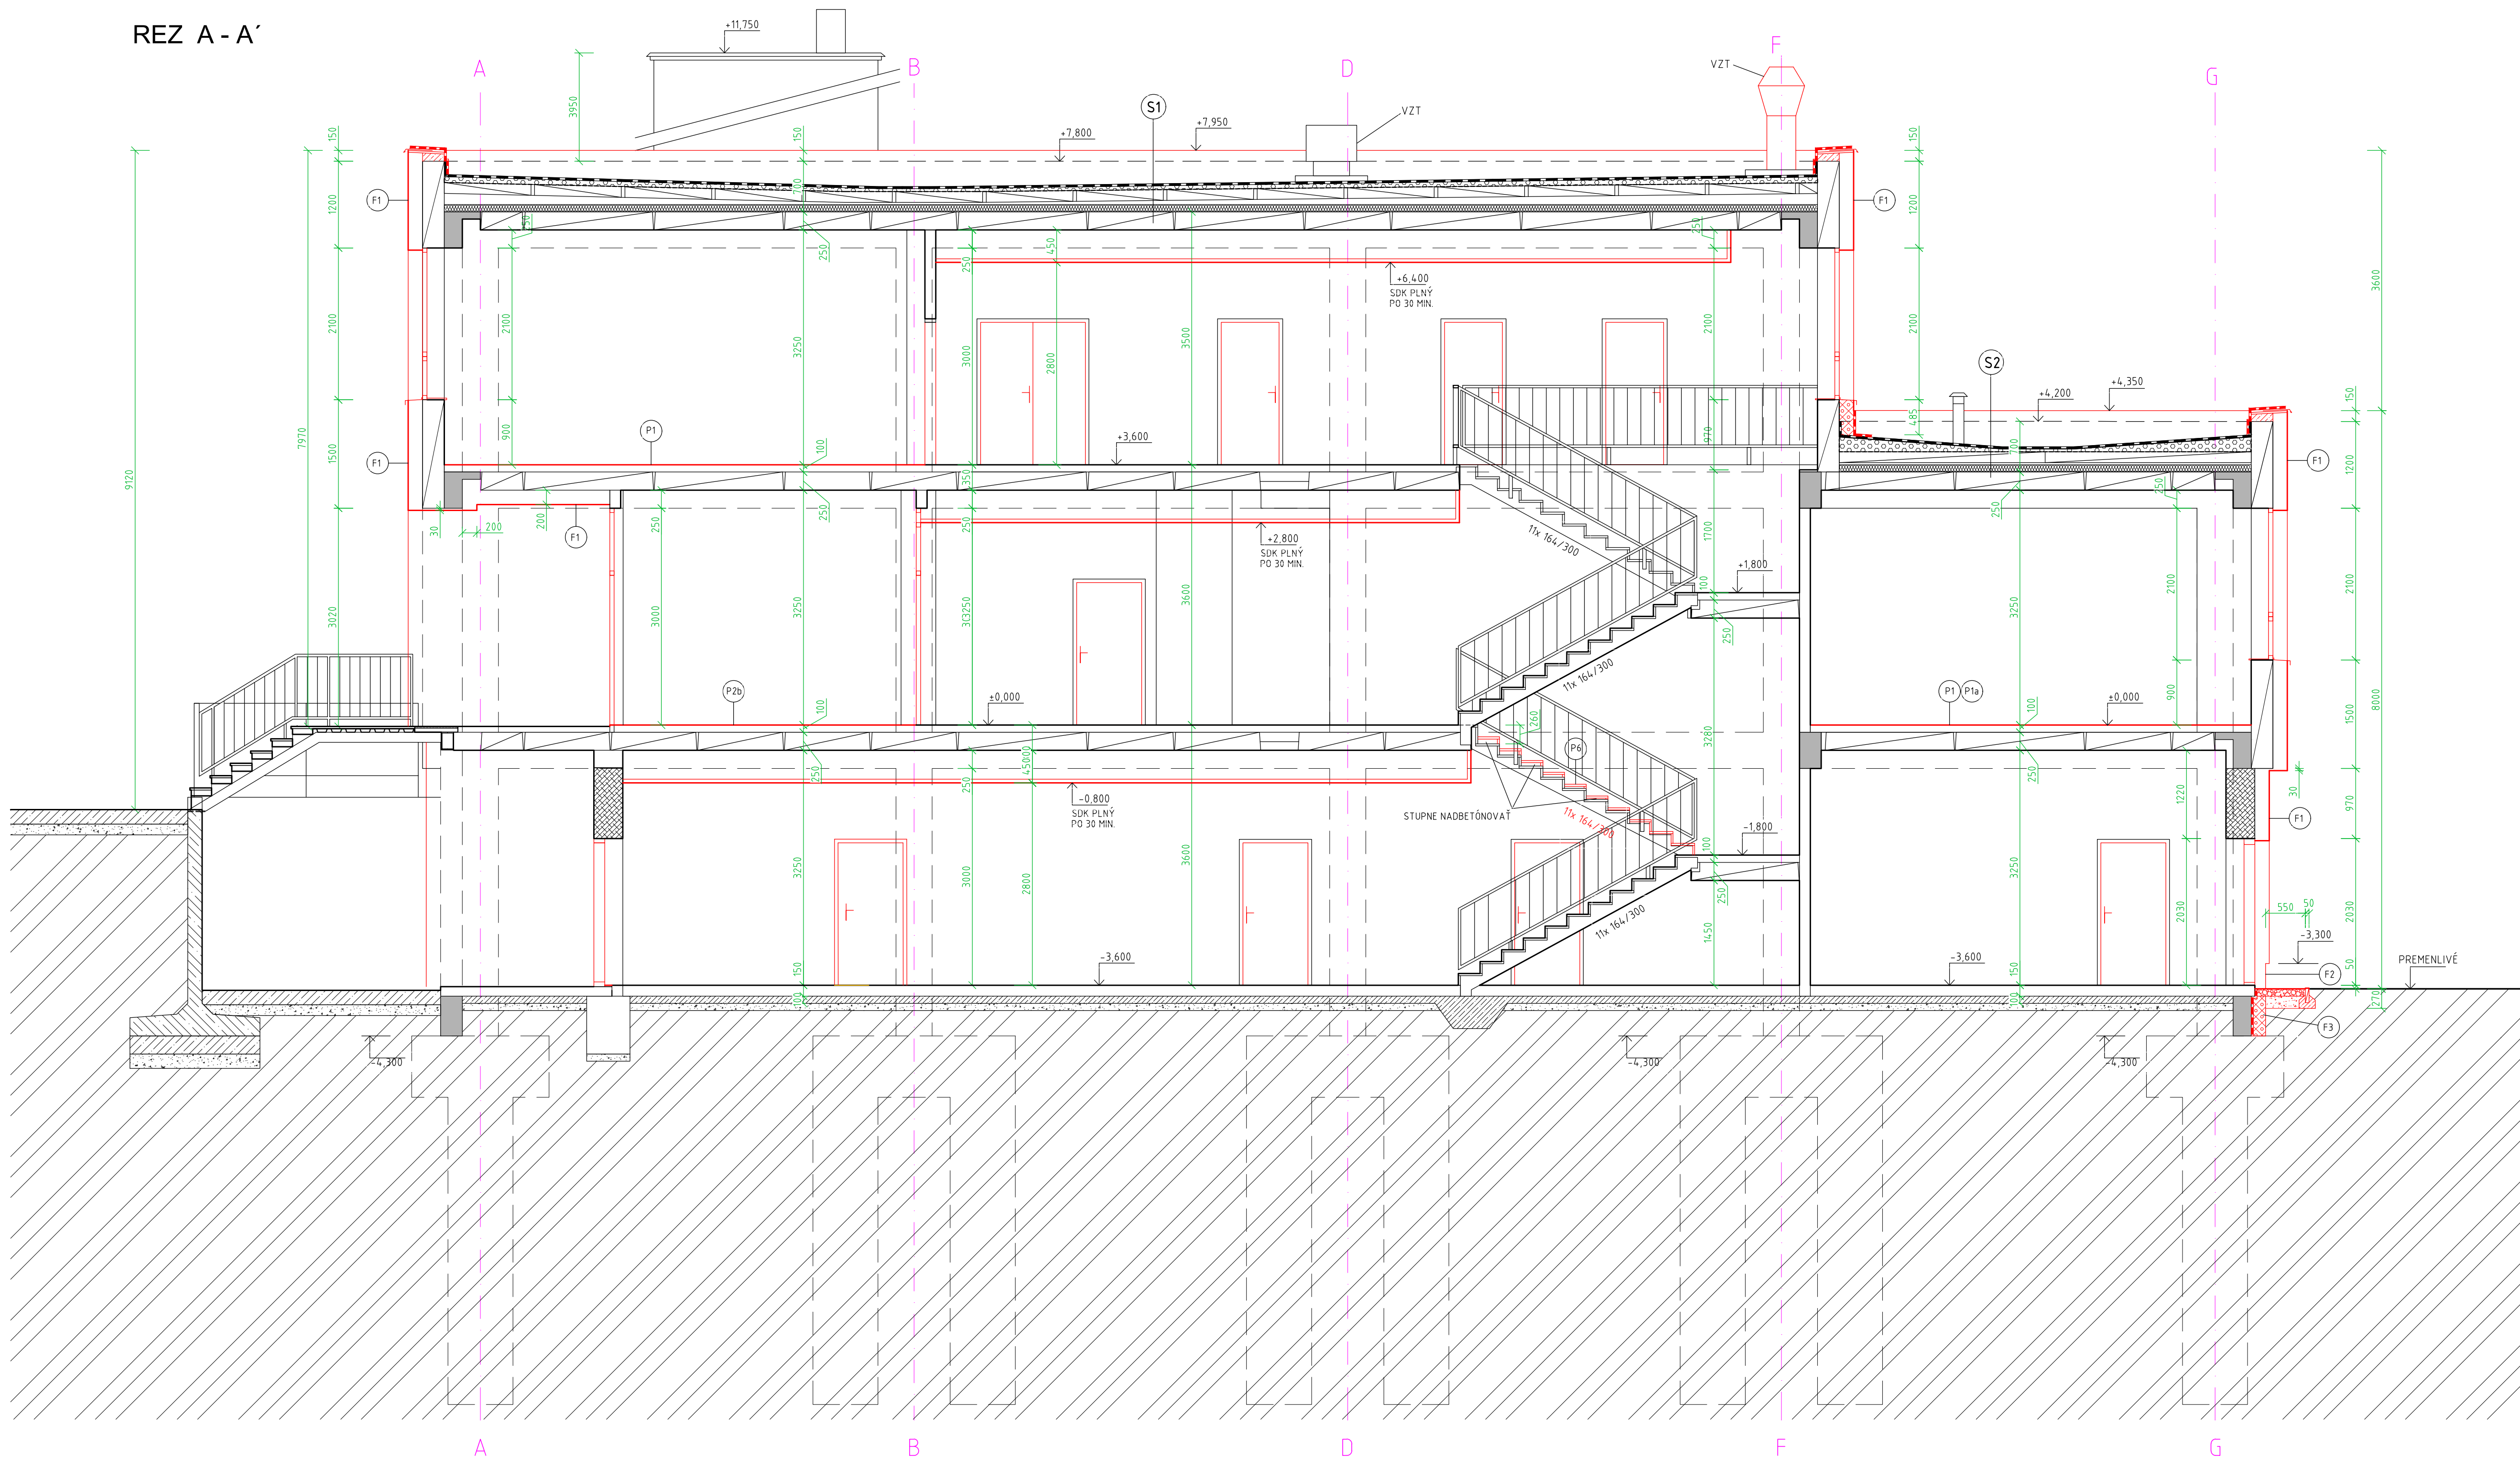

S2	HYDROIZOLÁCIA - FATRAFOL 810 - hr. 15 mm GEOTEXTILIA - 300 g/m2 POLYSTYRENBETÓN - hr. 40 - 80 mm SEPARAČNÁ VRSTVA - PVC FÓLIA STREŠNÝ POROBETÓNOVÝ PANEĽ - hr. 150 mm VZDUCHOVÁ VRSTVA OD 30 DO 150 mm MINERÁLNA VLNA, TERMOFIX - hr. 100 mm STROPNÝ PANEĽ - hr. 250 mm
S1	HYDROIZOLÁCIA - FATRAFOL 810 - hr. 15 mm GEOTEXTILIA - 300 g/m2 POLYSTYRENBETÓN - hr. 40 - 202 mm SEPARAČNÁ VRSTVA - PVC FÓLIA STREŠNÝ POROBETÓNOVÝ PANEĽ - hr. 150 mm VZDUCHOVÁ VRSTVA OD 30 DO 150 mm MINERÁLNA VLNA - hr. 100 mm STROPNÝ PANEĽ - hr. 250 mm

LEGENDA MATERIÁLOV

- NAVHROVANÉ KONŠTRUKČIE VŠEOBECNE
- EXTRUDOVANÝ POLYSTYRÉN
- PRIEČKY - PANEĽY SIPOREX HR. 125 mm, V SANITÁRNYCH PRIESTOROCH PRIEČKY MUROVANÉ Z C d m hr. 125 mm
- MURIVO Z PÓRBET. TVÁRNIC HR. 250 A 300 mm
- MURIVO Z TEHÁL CD 290 A CD 365
- KOMINOVÉ MURIVO Z PLŇNÝCH TEHÁL
- PANEĽY OBVOD. PLAŠŤA A STROPNÉ PANEĽY

NÁZOV STAVBY	Topoľčianky, Centrálny logistický sklad (CLS), Kasárne, rekonštrukcia objektu	
MIESTO STAVBY	Topoľčianky, par. č. 364517, 18.19.20.23	
STAVEBNÉ OBJEKTY	SO 01	
OBJEDNÁVATEĽ	Ministerstvo vnútra SR Pribitova č.2, 812 72 Bratislava	
ZAKÁZATEĽ	Shaping s.r.o. - Centrum č. 8, 811 08 Bratislava, prevádzka: Patisčická 2, 849 24 Nitra	DÁTUM: 08.2025
STUPEŇ PROJEKTU	Realizačný projekt	ZÁKAZKOVÉ Č.: 25.001
HP	ING. ALICA REŽNÁ	MIERKA: 1:50
ZOD. PROJEKTANT	ING. ALICA REŽNÁ	FORMÁT: 10 x A4
PROJEKTANT	ING. ALICA REŽNÁ, ING. IVAN KOŇA	YMKRES Č.: A11
NÁZOV VÝKRESU	REZY A-A', B-B', NOVÝ STAV	
ČASŤ/PROFESIA	E1.1	STAVEBNÉ RIEŠENIE

