


POŽIADAVKY PRE IISPB :nadmerné podlažie
-no Požiarne steny a stropy v nadzemných podlažiach
-no Obv. steny zaist. stab. stavy nadzem. podlažiach
-no Obvodové steny nezaistujúce stabilitu stavby
-no Požiarne úzvery otvorov v nadzem. podlaží
-no Nos.konstr.vnútři PÚ zaist.stab.obj. v nadz. podlaž.
REI, EI 30 min.
REW 30 min.
EI, EW 15 min.
EI, EW 30/D3+C, dvojkrídlové dvere +K
R 30 min.

POŽIADAVKY PRE IISPB :nadmerné podlažie
-no Požiarne steny a stropy v nadzemných podlažiach
-no Obv. steny zaist. stab. stavy nadzem. podlažiach
-no Obvodové steny nezaistujúce stabilitu stavby
-no Požiarne úzvery otvorov v nadzem. podlaží
-no Nos.konstr.vnútři PÚ zaist.stab.obj. v nadz. podlaž.
REI, EI 45 min.
REW 45 min.
EI, EW 30 min.
EI, EW 30/D3+C, dvojkrídlové dvere +K
R 45 min.

POŽIADAVKY PRE IISPB :nadmerné podlažie
-no Požiarne steny a stropy v nadzemných podlažiach
-no Obv. steny zaist. stab. stavy nadzem. podlažiach
-no Obvodové steny nezaistujúce stabilitu stavby
-no Požiarne úzvery otvorov v nadzem. podlaží
-no Nos.konstr.vnútři PÚ zaist.stab.obj. v nadz. podlaž.
REI, EI 60 min.
REW 60 min.
EI, EW 45 min.
EI, EW 45/D1+C, dvojkrídlové dvere +K
R 60 min.

POŽIADAVKY PRE IISPB :nadmerné podlažie
-no Požiarne steny a stropy v nadzemných podlažiach
-no Obv. steny zaist. stab. stavy nadzem. podlažiach
-no Obvodové steny nezaistujúce stabilitu stavby
-no Požiarne úzvery otvorov v nadzem. podlaží
-no Nos.konstr.vnútři PÚ zaist.stab.obj. v nadz. podlaž.
REI, EI 90 min.
REW 90 min.
EI, EW 60 min.
EI, EW 60/D1+C
R 90 min.

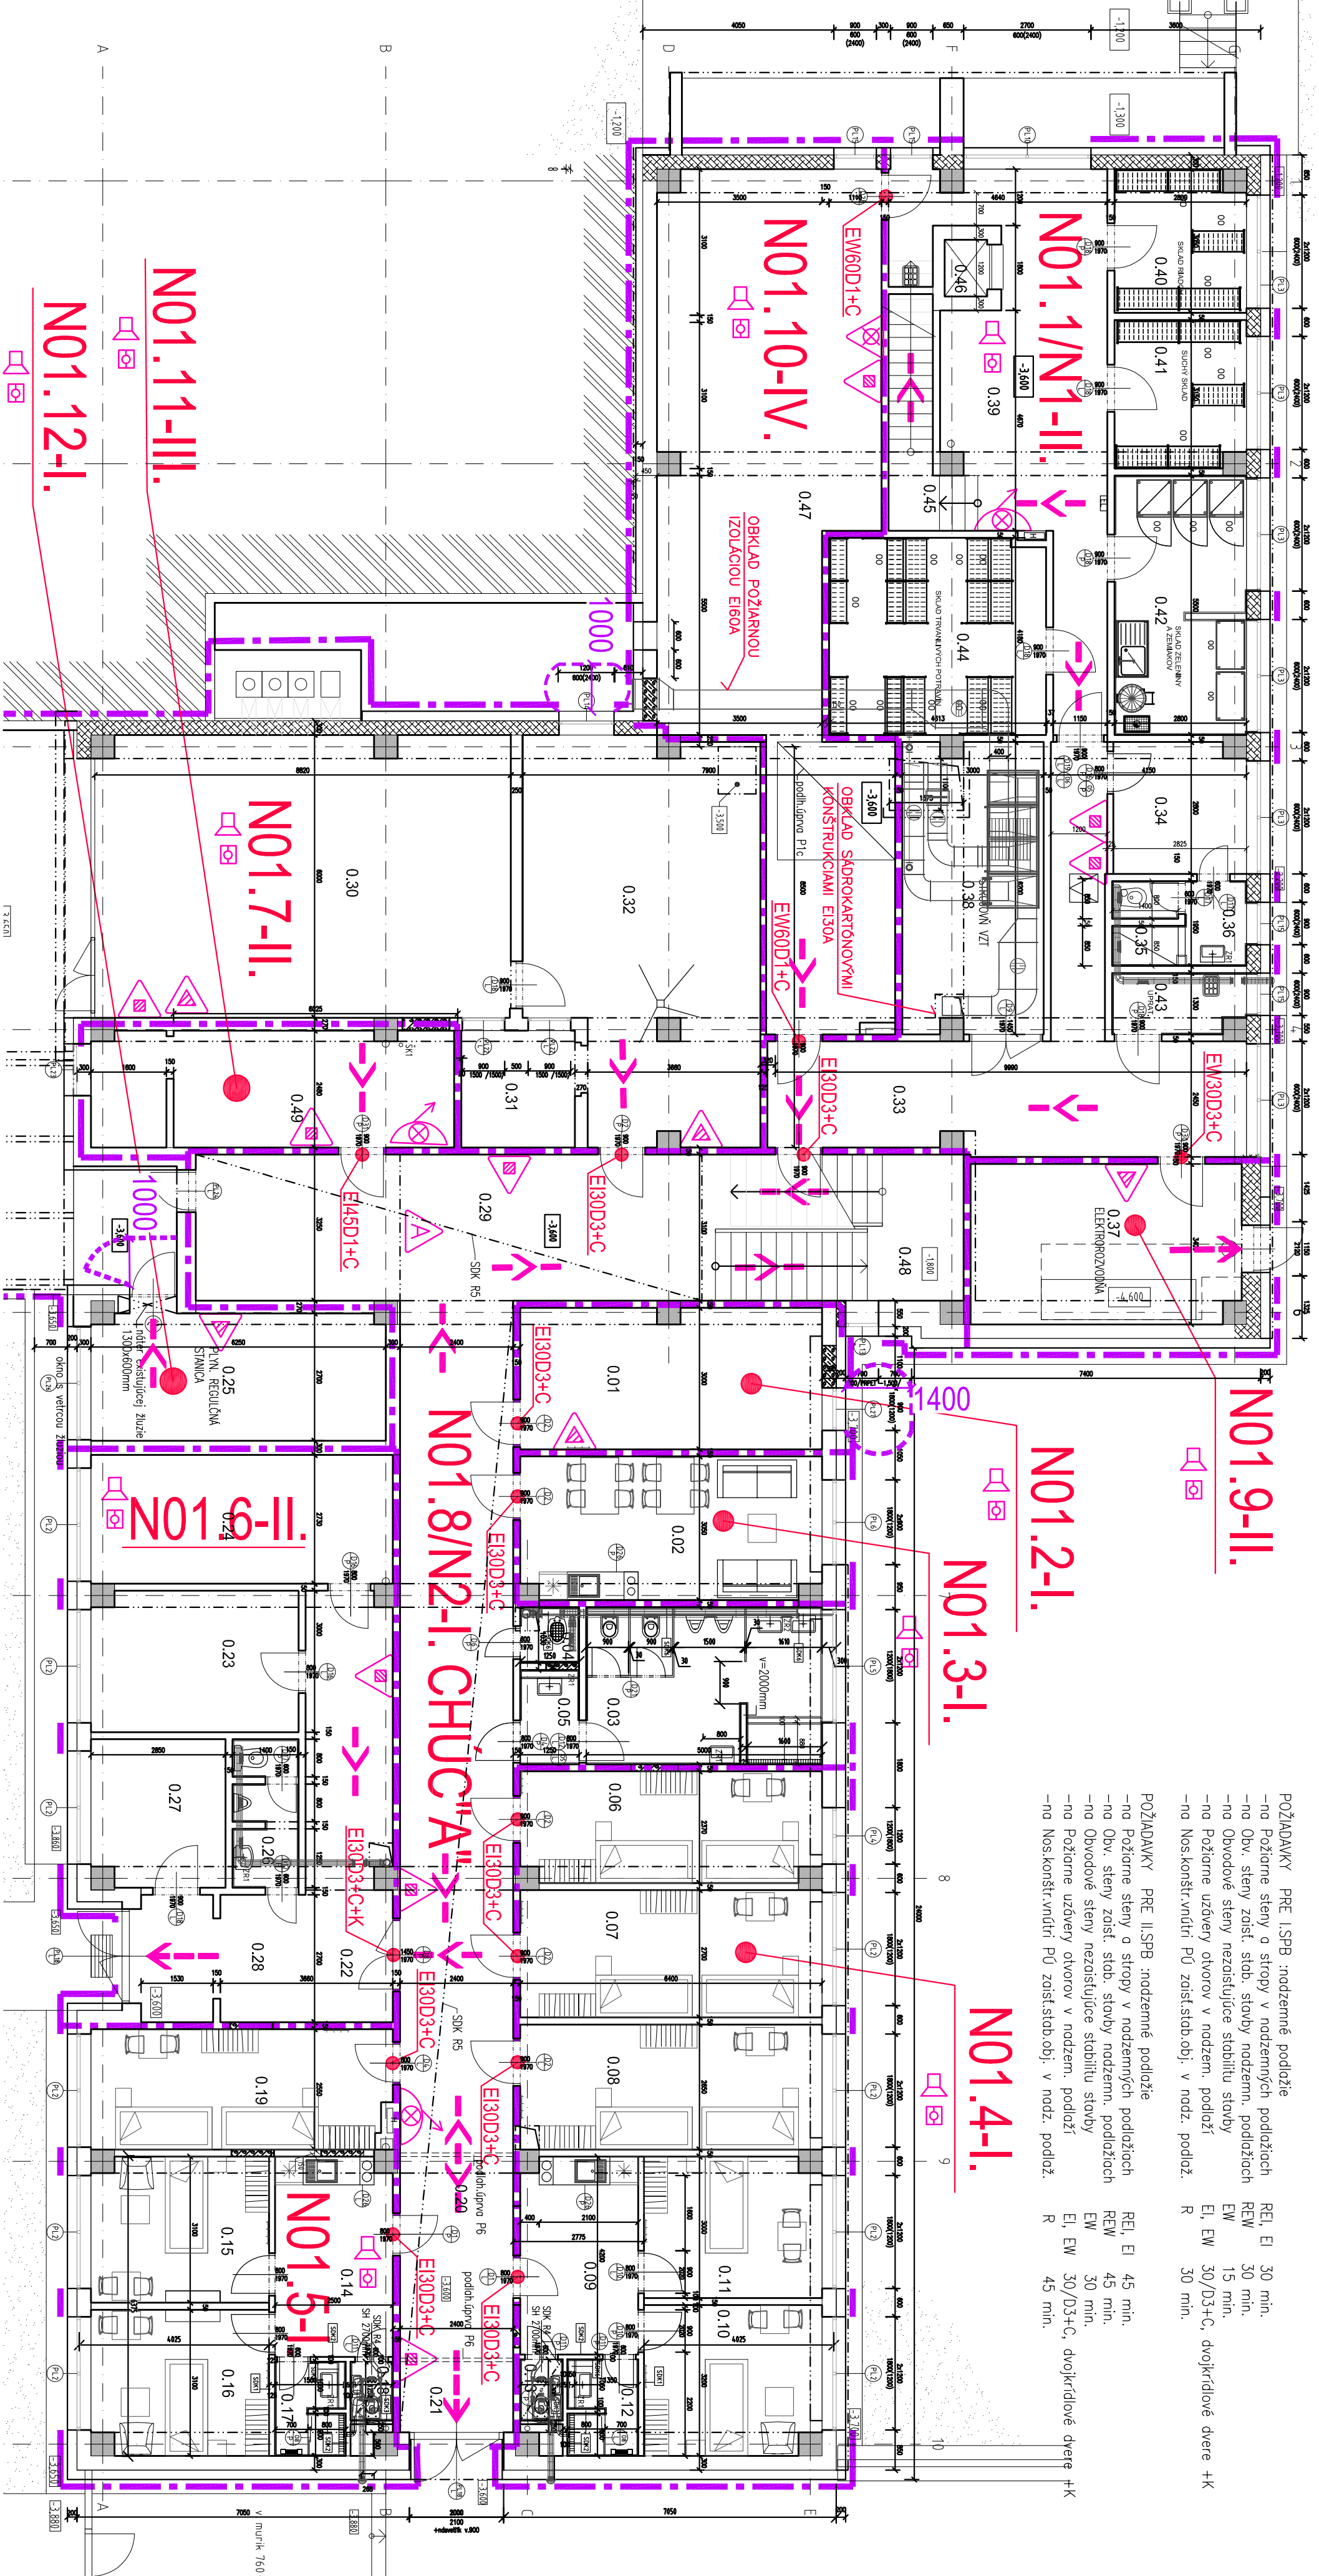

LEGENDA 1PP

POS	POS	POS
0.01	POS	POS
0.02	POS	POS
LEGENDA PO

HRANICE POŽIARNEHO ÚSEKU
POŽIARNA ODOLNOSŤ STAVEBNEJ KONŠTRUKCIE (MIN)
POŽIARNA ODOLNOSŤ STROPNEJ KONŠTRUKCIE (MIN)
POŽIARNY UZÁVER
SMER ÚNIKOVEJ CESTY
VÝCHOD NA VOLNÉ PRIESTRANSTVO
POŽIARNY VODOVOD – HYDRANT
PRENOSNÝ HASIACI PRÍSTROJ PRÁŠKOVÝ
PRENOSNÝ HASIACI PRÍSTROJ SNEHOVÝ
PRENOSNÝ HASIACI PRÍSTROJ VODNÝ
EPS
HLASOVÁ SIGNALIZÁCIA
NÚDZOVÉ SVETLO

POZNÁMKA:
PODLAŽIE JE VYBAVENÉ NÚDZOVÝM SVETLOM

NÁZOV STAVBY	Topoľčianky, Centrálny logistický sklad (CLS), Kasárne, rekonštrukcia objektu
Miesto stavby	Topoľčianky, par.č. 3045/17, 18, 19, 20, 23
STAVEBNÉ OBJEKTY	SO 01 Objekt ubytovne 001
OBJEDNÁVATEL	Ministerstvo vnútra SR Prihová č.2, 812 72 Bratislava
ZHOTOVITEĽ	Slapring a.s., Cintorínska 9, 811 08 Bratislava, prevádzka Parnická 2, 249 24 Nitra
STUPEŇ PROJEKTU	Realizačný projekt
ING. ALICA REŽIA	3.53
ZOD. PROJEKTANT	OSTERTAGOVÁ EVA
PROJEKTANT PO	OSTERTAGOVÁ EVA
NÁZOV VYKRESU	PÓDORYS 1.P.P. = Z HLADISKA PBS=01.N.P.
ČASŤ/PROFESIA	B1 PROTIPOŽIARNA BEZPEČNOSŤ STAVBY

Slapring a.s.
CINTORÍNSKA 9, 811 08 BRATISLAVA
PREVÁDZKA, PARNICKÁ 2, 249 24 NITRA

DATUM: 05.2025
ZAKÁZKOVÉ Č.: 25.001
MIERKA: 1:100
FORMÁT: 4 x A4

VYKRES Č.: B1.02