


REZY SPLAŠKOVEJ KANALIZÁCIE - časť 2
M=1:50

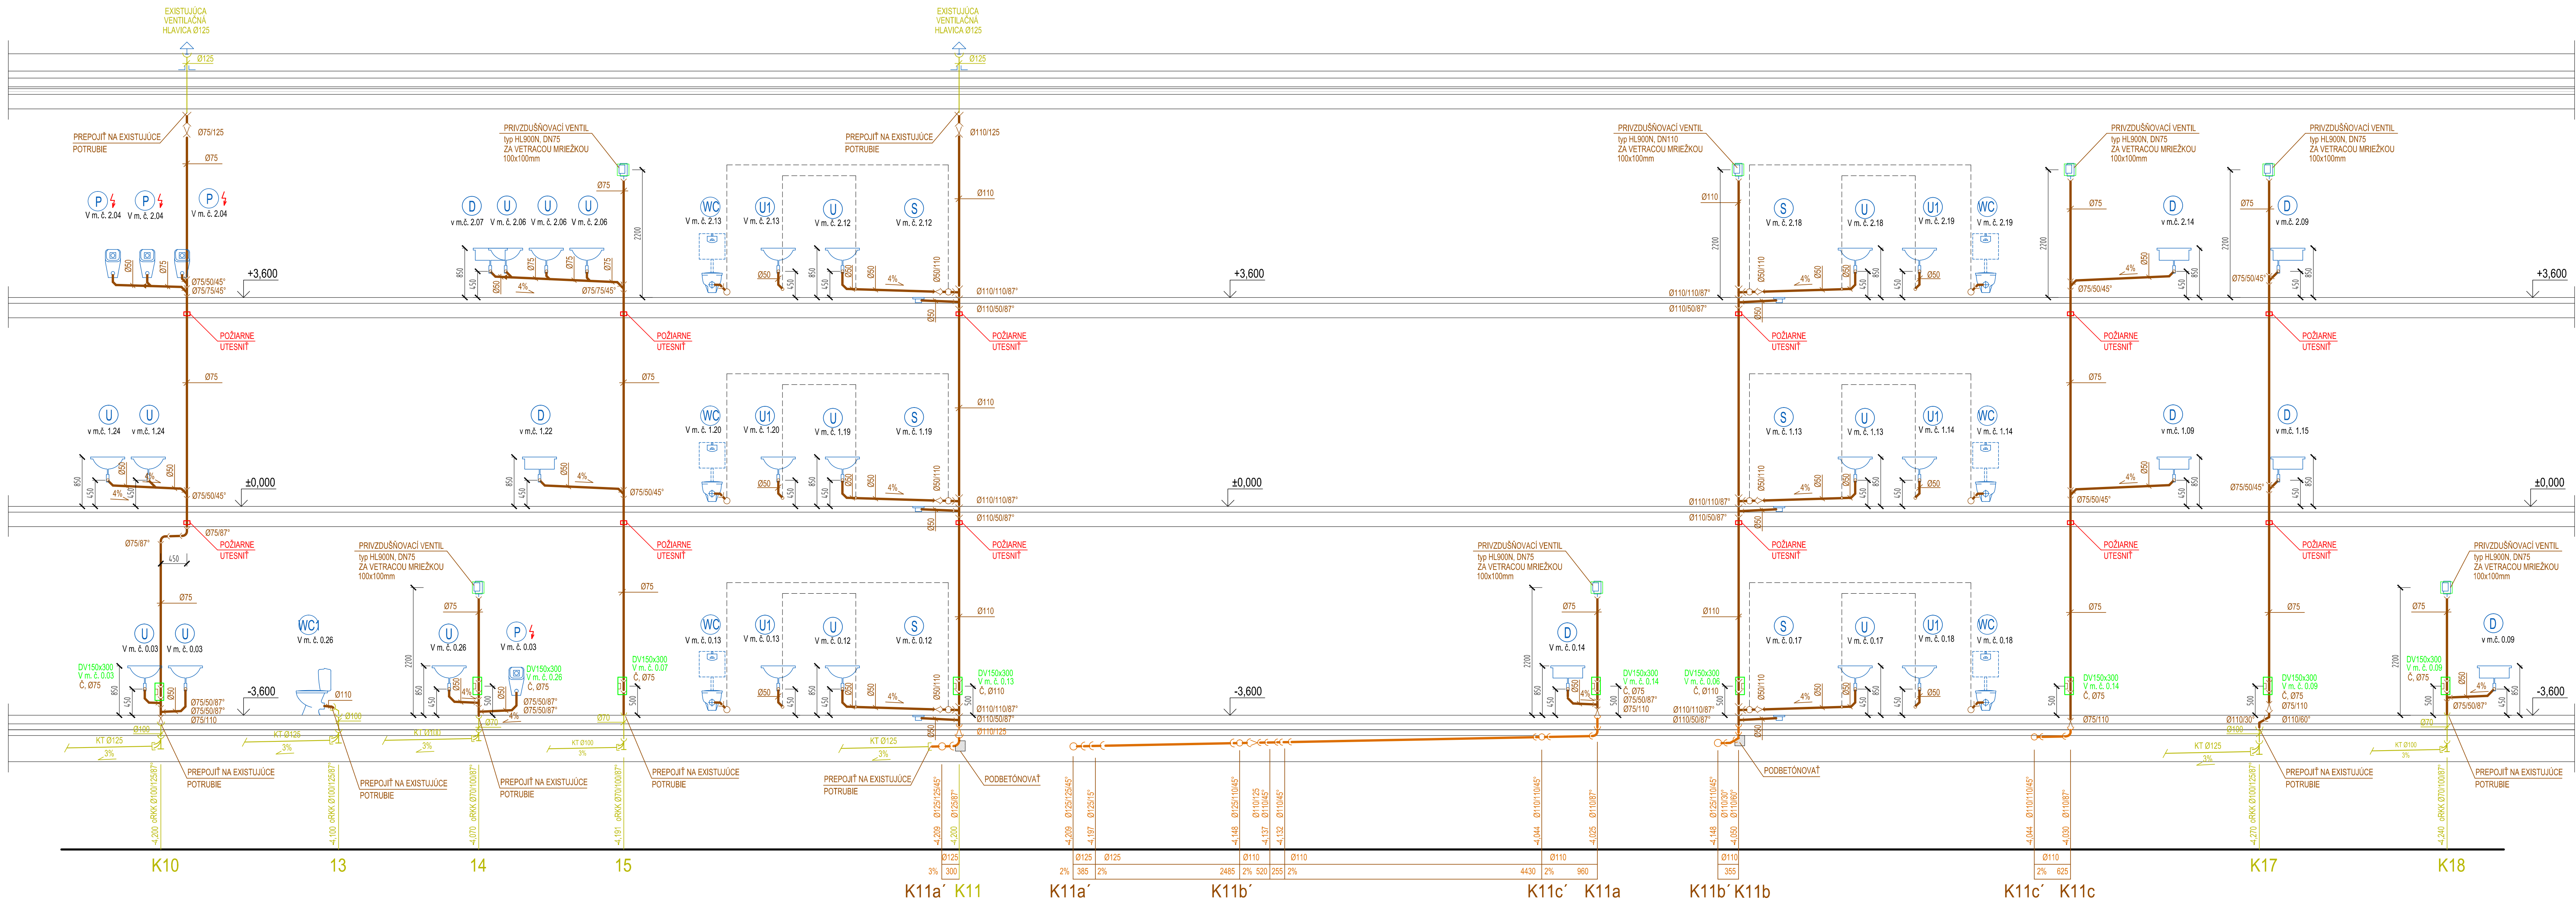


LEGENDA ZTI - POTRUBIA:

- EXISTUJÚCA SPLAŠKOVÁ KANALIZÁCIA - ZVISLÉ ODPADY
- EXISTUJÚCA SPLAŠKOVÁ KANALIZÁCIA - LEŽATÉ ZVODY
- NAVRHOVANÁ SPLAŠKOVÁ KANALIZÁCIA - ZVISLÉ ODPADY, ZAVESENÉ A PRIPOJOVACIE POTRUBIA
- NAVRHOVANÁ SPLAŠKOVÁ KANALIZÁCIA - LEŽATÉ ZVODY POD PODLAHOU 1.PP
- OZNAČENIE EXISTUJÚCICH ZVISLÝCH ODPADOV SPLAŠKOVEJ KANALIZÁCIE
- OZNAČENIE NAVRHOVANÉHO ZVISLÉHO ODPADU SPLAŠKOVEJ KANALIZÁCIE

Číslo sady

Autorizácia

NÁZOV STAVBY	Topoľčianky, Centrálny logistický sklad (CLS), Kasárne, rekonštrukcia objektu		 STAPRING a.s. CINTORÍNSKA 9, 81108 BRATISLAVA PREVÁDZKA: PIARISTICKÁ 2, 949 24 NITRA
MIESTO STAVBY	Topoľčianky, par.č. 3045/17, 18, 19, 20, 23		
STAVEBNÉ OBJEKTY	SO 01 Objekt ubytovne 001		
OBJEDNÁVATEĽ	Ministerstvo vnútra SR Pribinova č.2. 812 72 Bratislava		
ZHOTOVITEĽ	Stapring a.s., Cintorínska 9, 811 08 Bratislava, prevádzka Piaristická 2, 949 24 Nitra		DAŤUM : 07 2025
STUPEN PROJEKTU	Realizačný projekt		ZAKÁZKOVÉ Č.: 25 001
HIP	ING. ALICA REŽNÁ		MIERKA : 1:50
ZOD.PROJEKTANT	ING. LUCIA KAPUSTOVÁ		FORMÁT : 12 x A4
PROJEKTANT	ING. LUCIA KAPUSTOVÁ		
NÁZOV VÝKRESU	REZY SPLAŠKOVEJ KANALIZÁCIE - časť 2		VÝKRES Č.: ZT08
ČASŤ/PROFESIA	E1.2	ZDRAVOTECHNIKA	