



POZDĽŽNY PROFIL  
M=1:200/100


SO02-C Teplovod pre obj.02A-02B Sklady

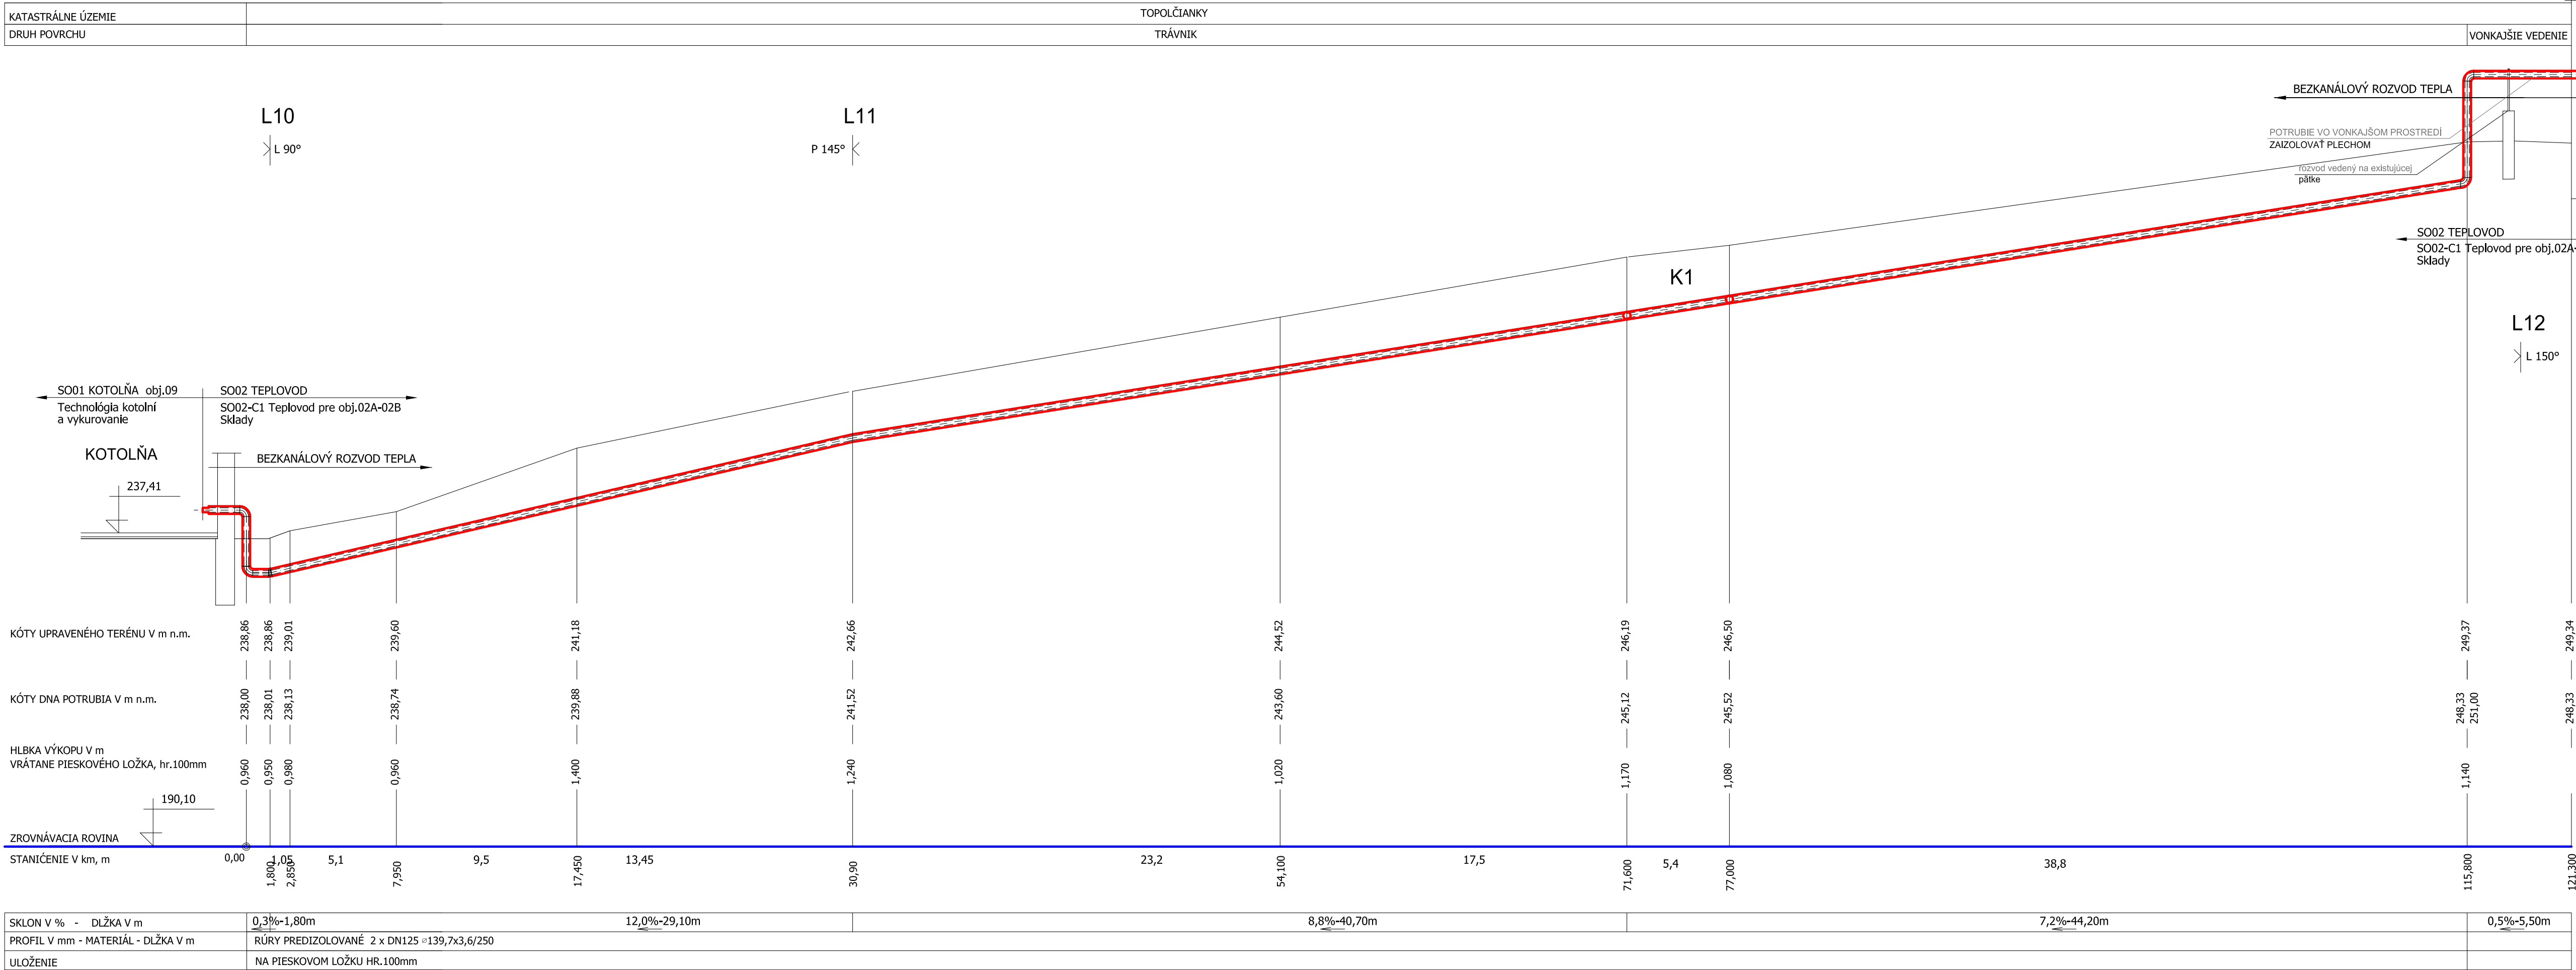

VZOROVÝ PRIEČNY REZ SÚBEH POTRUBÍ

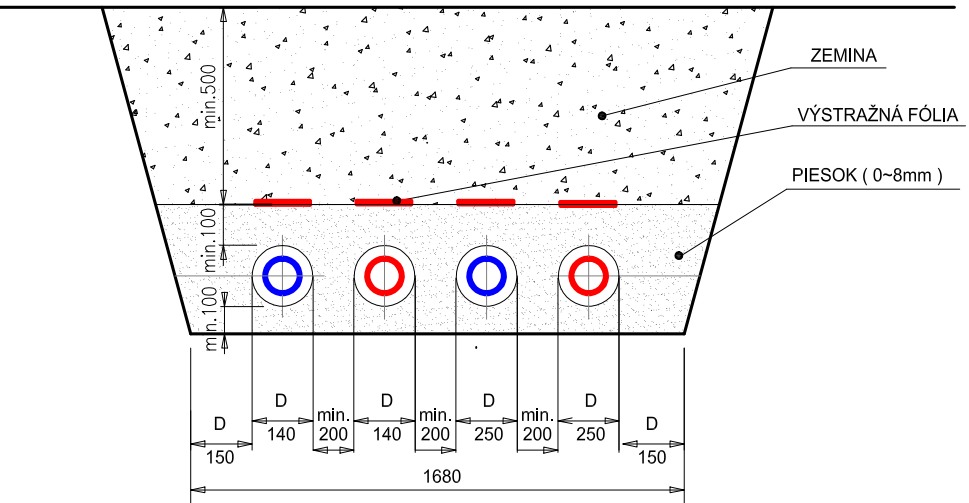

VZOROVÝ PRIEČNY REZ

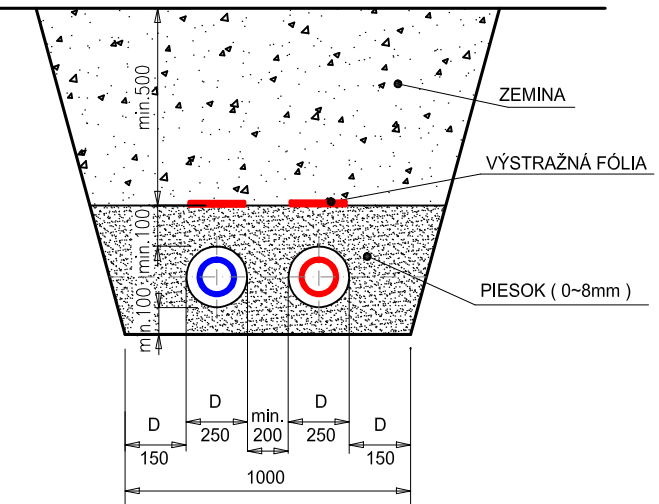

LEGENDA :

- VONKAJŠÍ BEZKANÁLOVÝ ROZVOD TEPLA PREDIZOLOVANÉ POTRUBIE  
OCELOVA RÚRA, PĽÁŠT HDPE
- L1  
LOM NA TRASE S OZNAČENÍM PORADIA  
LOM L - VĽAVO, P - VPRAVO

POZNÁMKA:

- PRED ZAPOČATÍM VÝKOPOVÝCH PRÁČ JE INVEŠTOR POVINNÝ ZABEZPEČIŤ  
VYTÝČENIE JESTVUJÚCICH INŽINIERSKÝCH SIETÍ V TRASE VÝKOPU

REVÍZNA TABUĽKA :

ČÍS. REV.	DÁTUM	POPIS REVÍZIE

± 0,000 = 237,41 m.n.m.

NÁZOV STAVBY	TOPOLIČIANKY, CENTRÁLNY LOGISTICKÝ SKLAD REKONŠTRUKCIA TEPELNÉHO HOSPODÁRSTVA		 <b>STAPRING</b> , a.s. CINTORÍNSKA 9, 81108 BRATISLAVA PREVÁDZKA: PIARISTICKÁ 2, 949 24 NITRA	
MIESTO STAVBY	TOPOLIČIANKY, OKRES ZLATÉ MORAVCE, PARC. Č. 3065/28, 3065/27, 3065/31, 3065/30 (LV 4 765)			
STAVEBNÉ OBJEKTY	SO02 TEPLOVOD			
OBJEDNÁVATEĽ	MINISTERSTVO VNÚTRA SLOVENSKEJ REPUBLIKY, PRIBINOVA 2, 812 72 BRATISLAVA		DÁTUM :	08 2025
ZHOTOVITEĽ	STAPRING, a.s., Cintorínska 9, 811 08 BRATISLAVA, prevádz. Piaristická 2, NITRA		ZÁKAZKOVÉ Č.:	25 002
STUPEŇ PROJEKTU	VYKONÁVACÍ PROJEKT		MIERKA :	1:200/100
HIP	ING. ARCH. JÁN MEZEI		FORMÁT :	5 x A4
ZODP. PROJEKTANT	ING. JANA SCHNEIDEROVÁ			
PROJEKTANT	ING. JANA SCHNEIDEROVÁ			
NÁZOV VÝKRESU	POZDĽŽNÝ PROFIL SO02-C		VÝKRES Č.:	UK04
ČASŤ / PROFESIA	E2.1	SO02-C1 Teplovod pre obj.02A-02B Sklady		