


Odbudowa kompleksu stawów - Stare Stawy wraz z utworzeniem obszarów mokradłowych na terenach sąsiadujących - Gmina Wiry

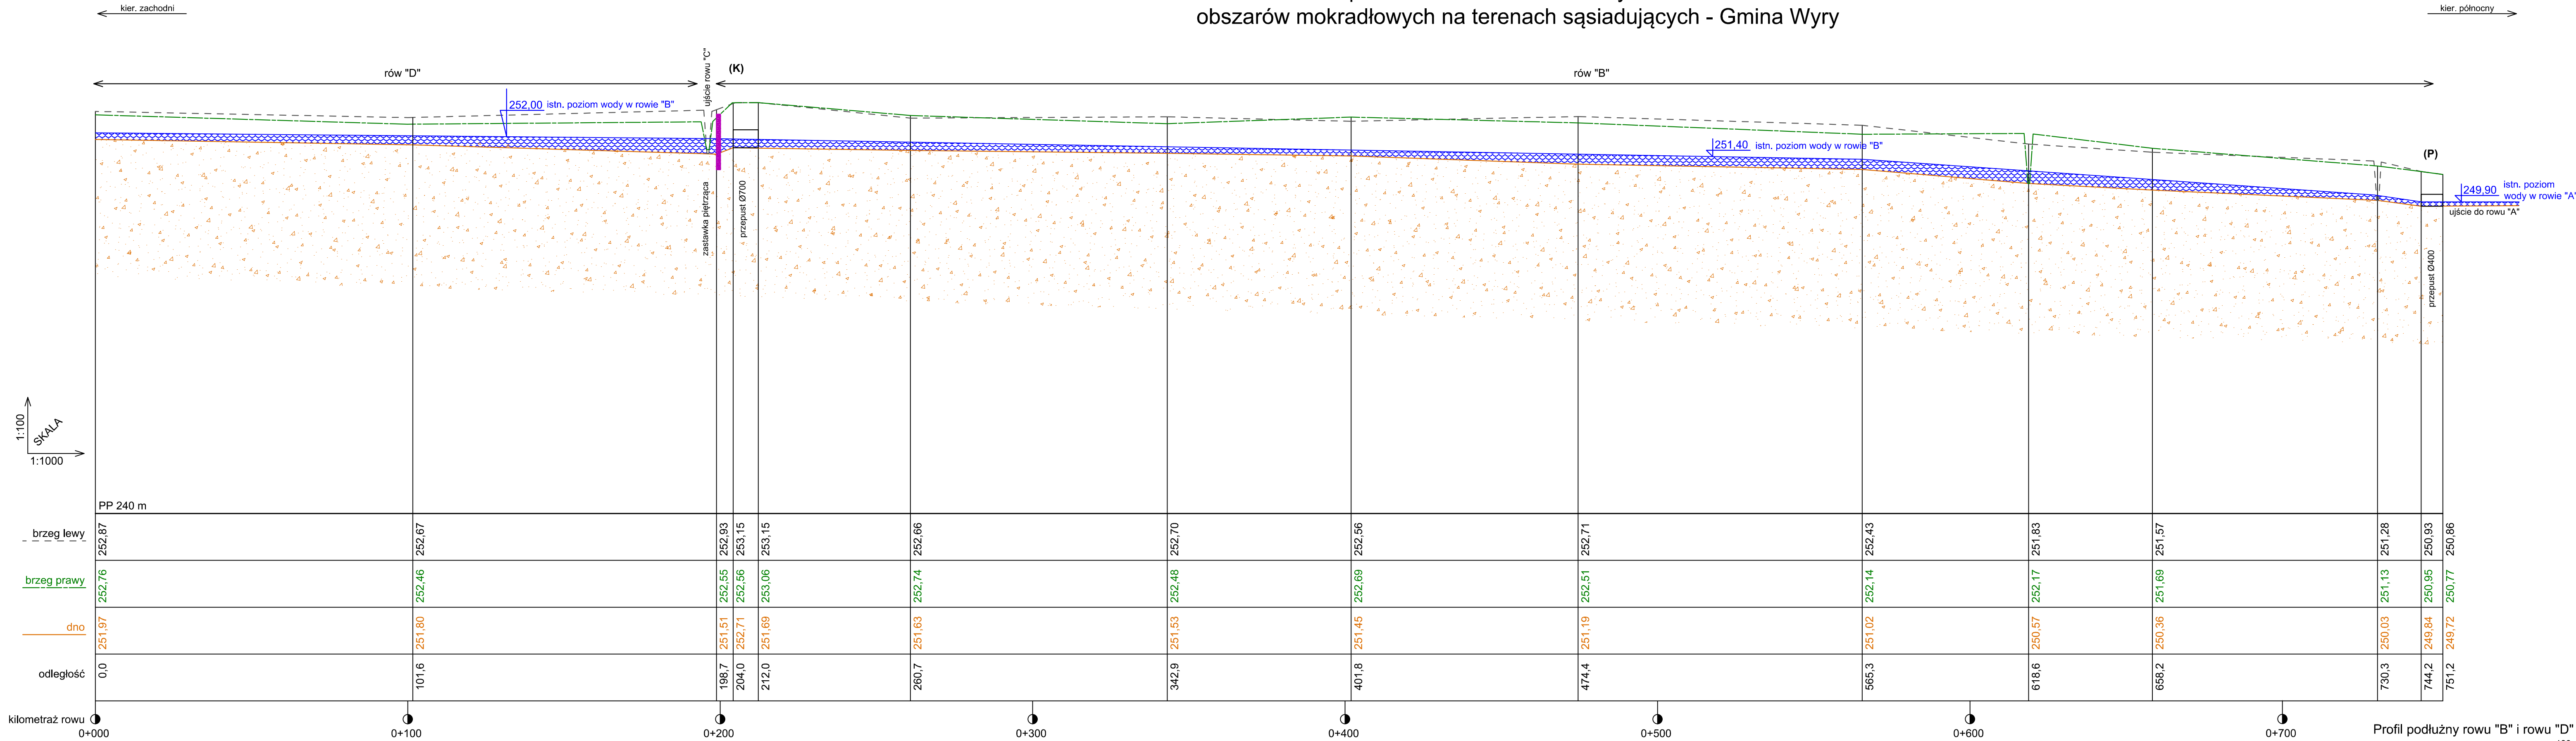

Profil podłużny rowu "B" i rowu "D"
Skala 1:1000
Rysunek nr 2.4