


Odbudowa kompleksu stawów - Stare Stawy wraz z utworzeniem obszarów mokradłowych na terenach sąsiadujących - Gmina Wiry

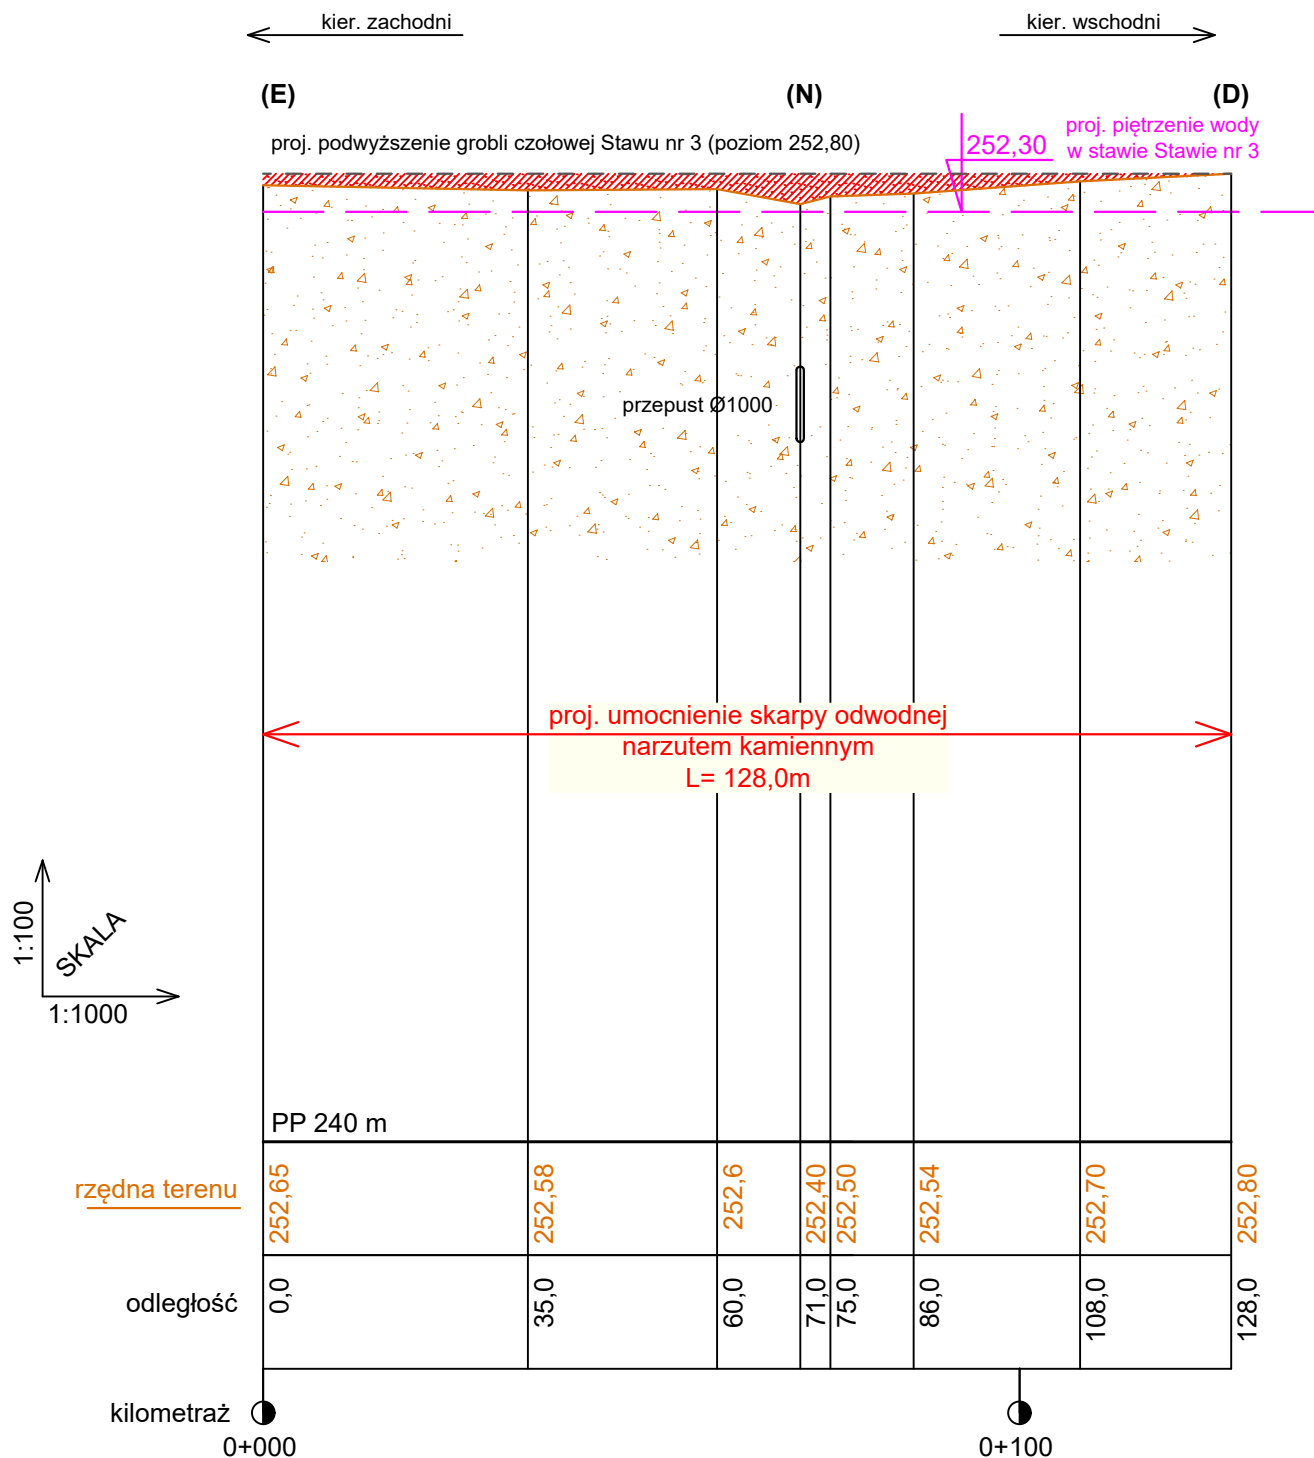

Profil podłużny grobli czołowej Stawu nr 3

Skala 1: $\frac{100}{1000}$

Rysunek nr 3.2