


Przebudowa stawu Dąbrowica wraz z utworzeniem obszarów mokradłowych na terenach sąsiadujących

Województwo: śląskie
Powiat: pszczyński
Jednostka ewidencyjna: 241002_2 Kobiór
Obręb ewidencyjny: 0001 Kobiór
Arkusz: 11
Miejscowość: Kobiór
Działki: 259, 260
Skala: 1:2000

Poziom korony grobli czołowej stawu: 246,70 m;
Poziom korony grobli bocznej stawu: 246,10 ÷ 246,30 m;
Istniejący poziom zwierciadła wody w stawie: 245,40 m

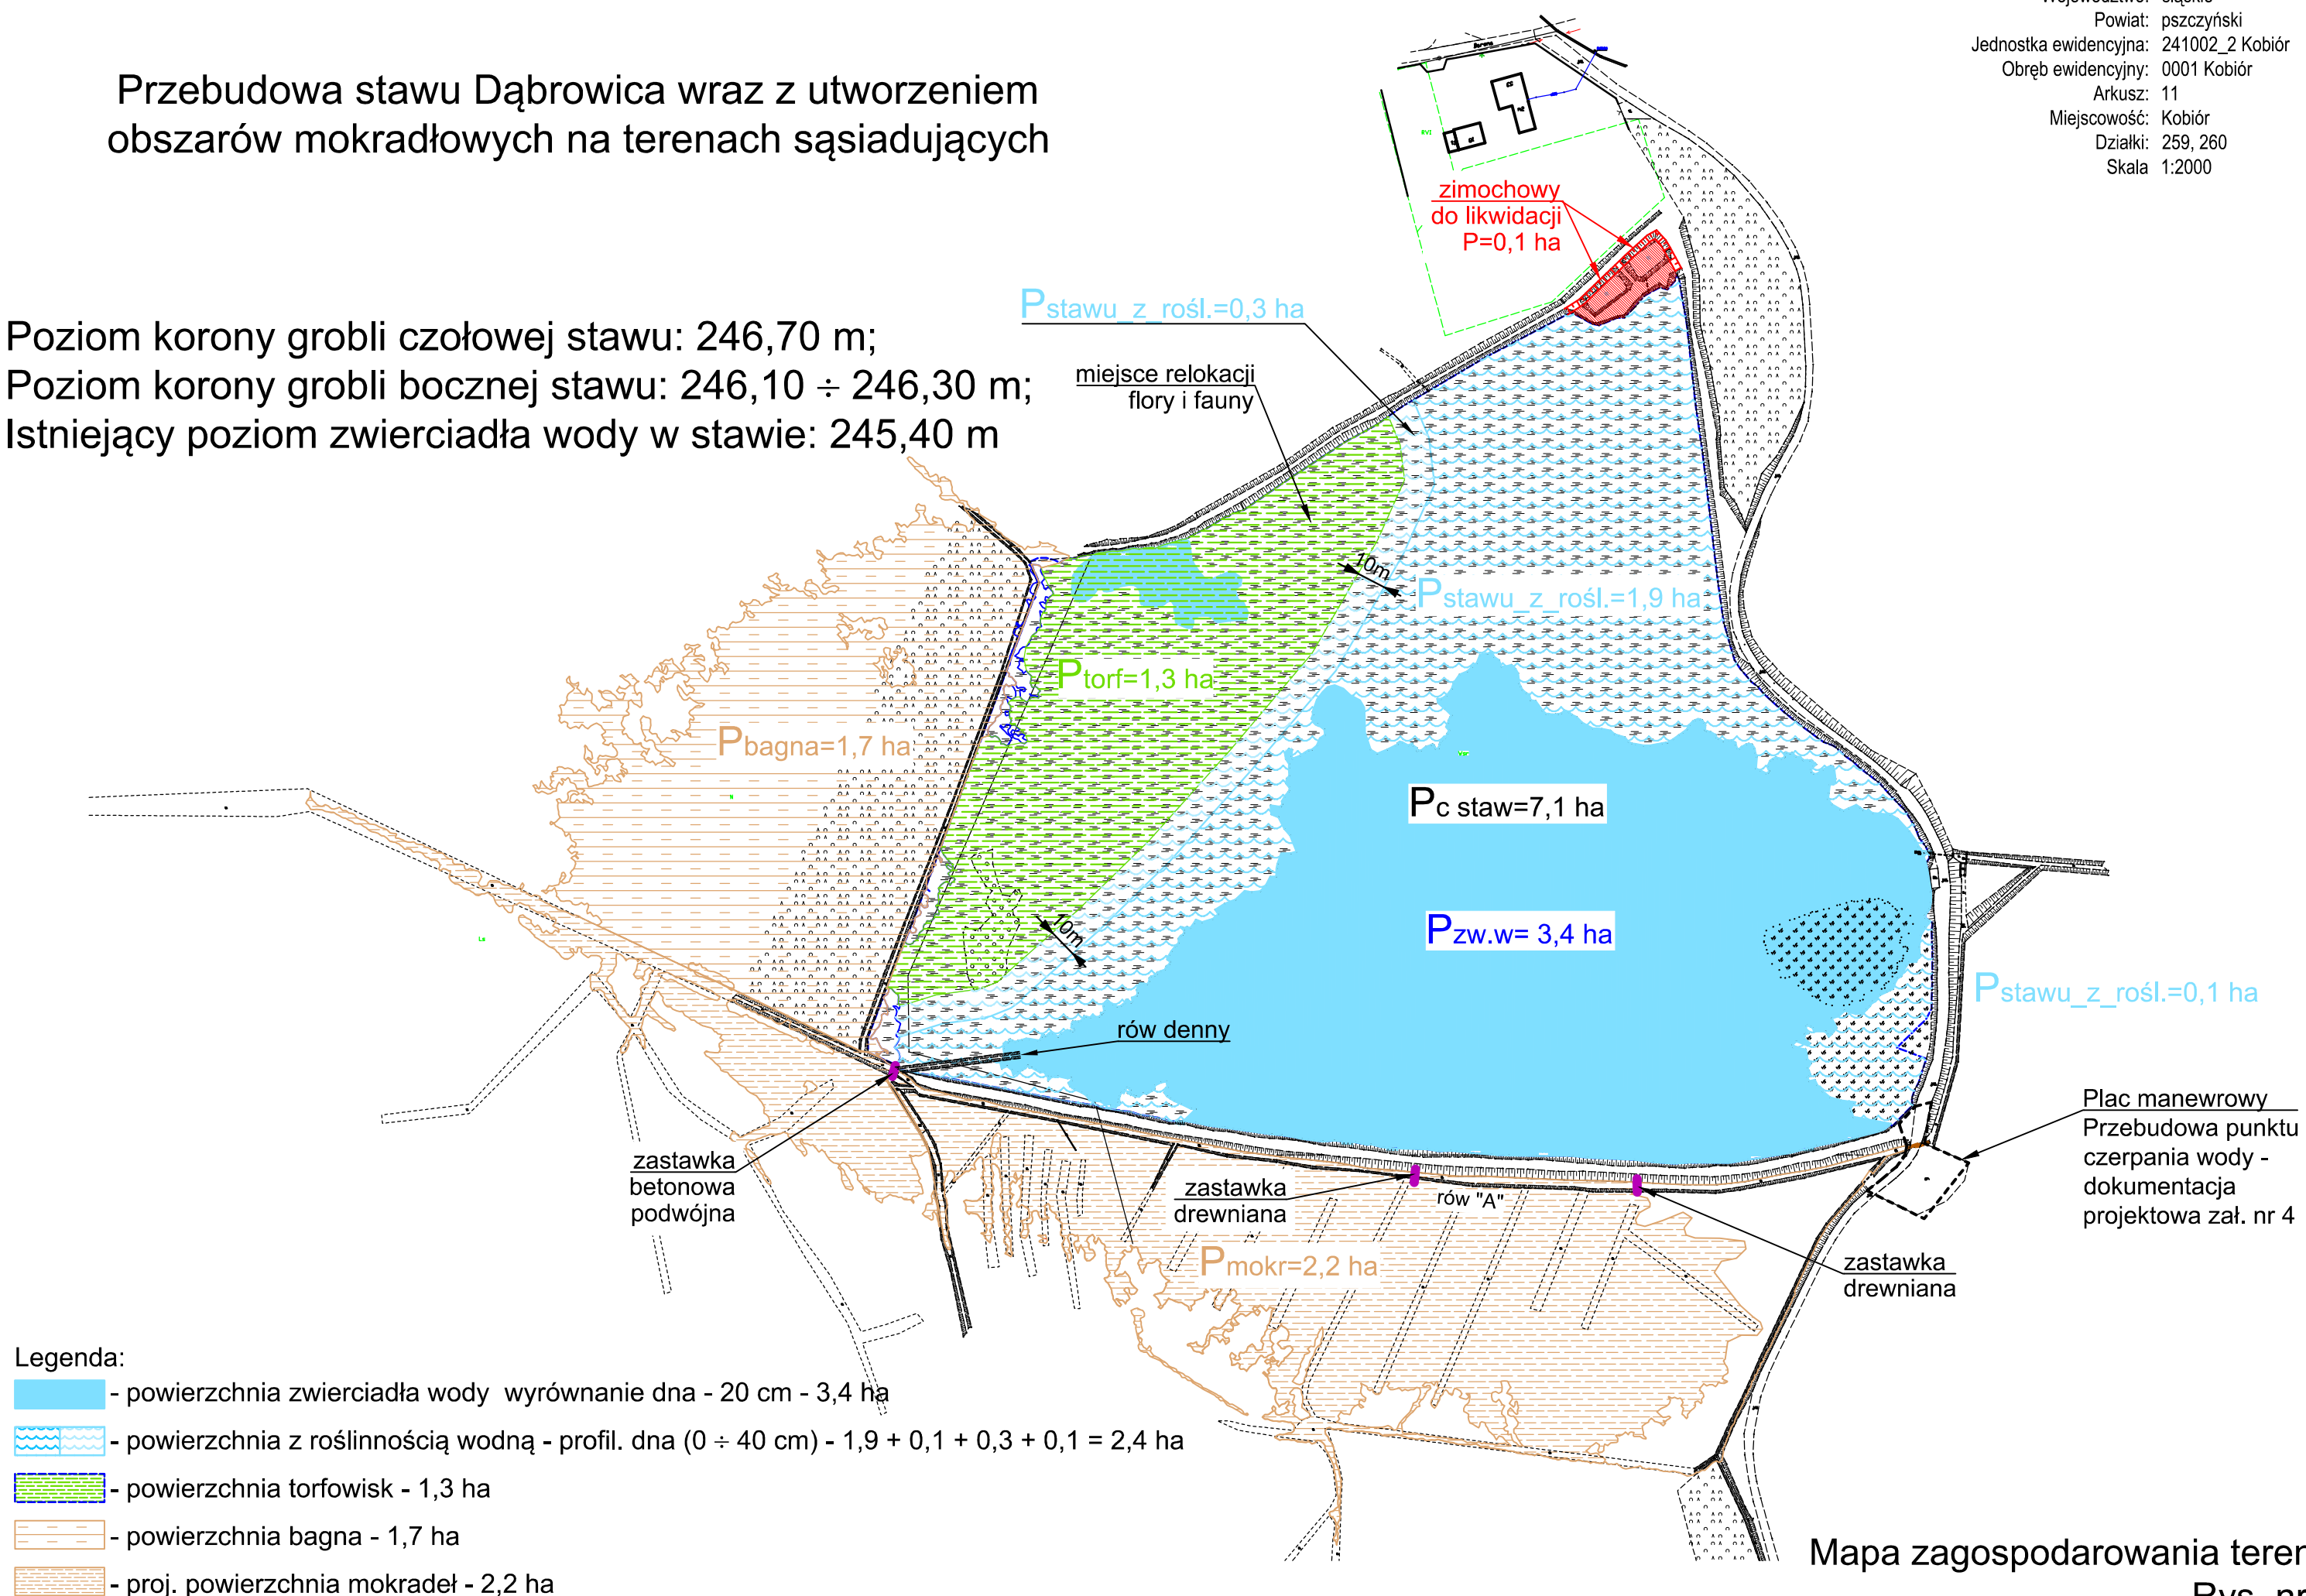

Legenda:

- powierzchnia zwierciadła wody wyrównanie dna - 20 cm - 3,4 ha
- powierzchnia z roślinnością wodną - profil. dna (0 ÷ 40 cm) - 1,9 + 0,1 + 0,3 + 0,1 = 2,4 ha
- powierzchnia torfowisk - 1,3 ha
- powierzchnia bagna - 1,7 ha
- proj. powierzchnia mokradeł - 2,2 ha