


Stávající zastřešení nad stáčecí plochou

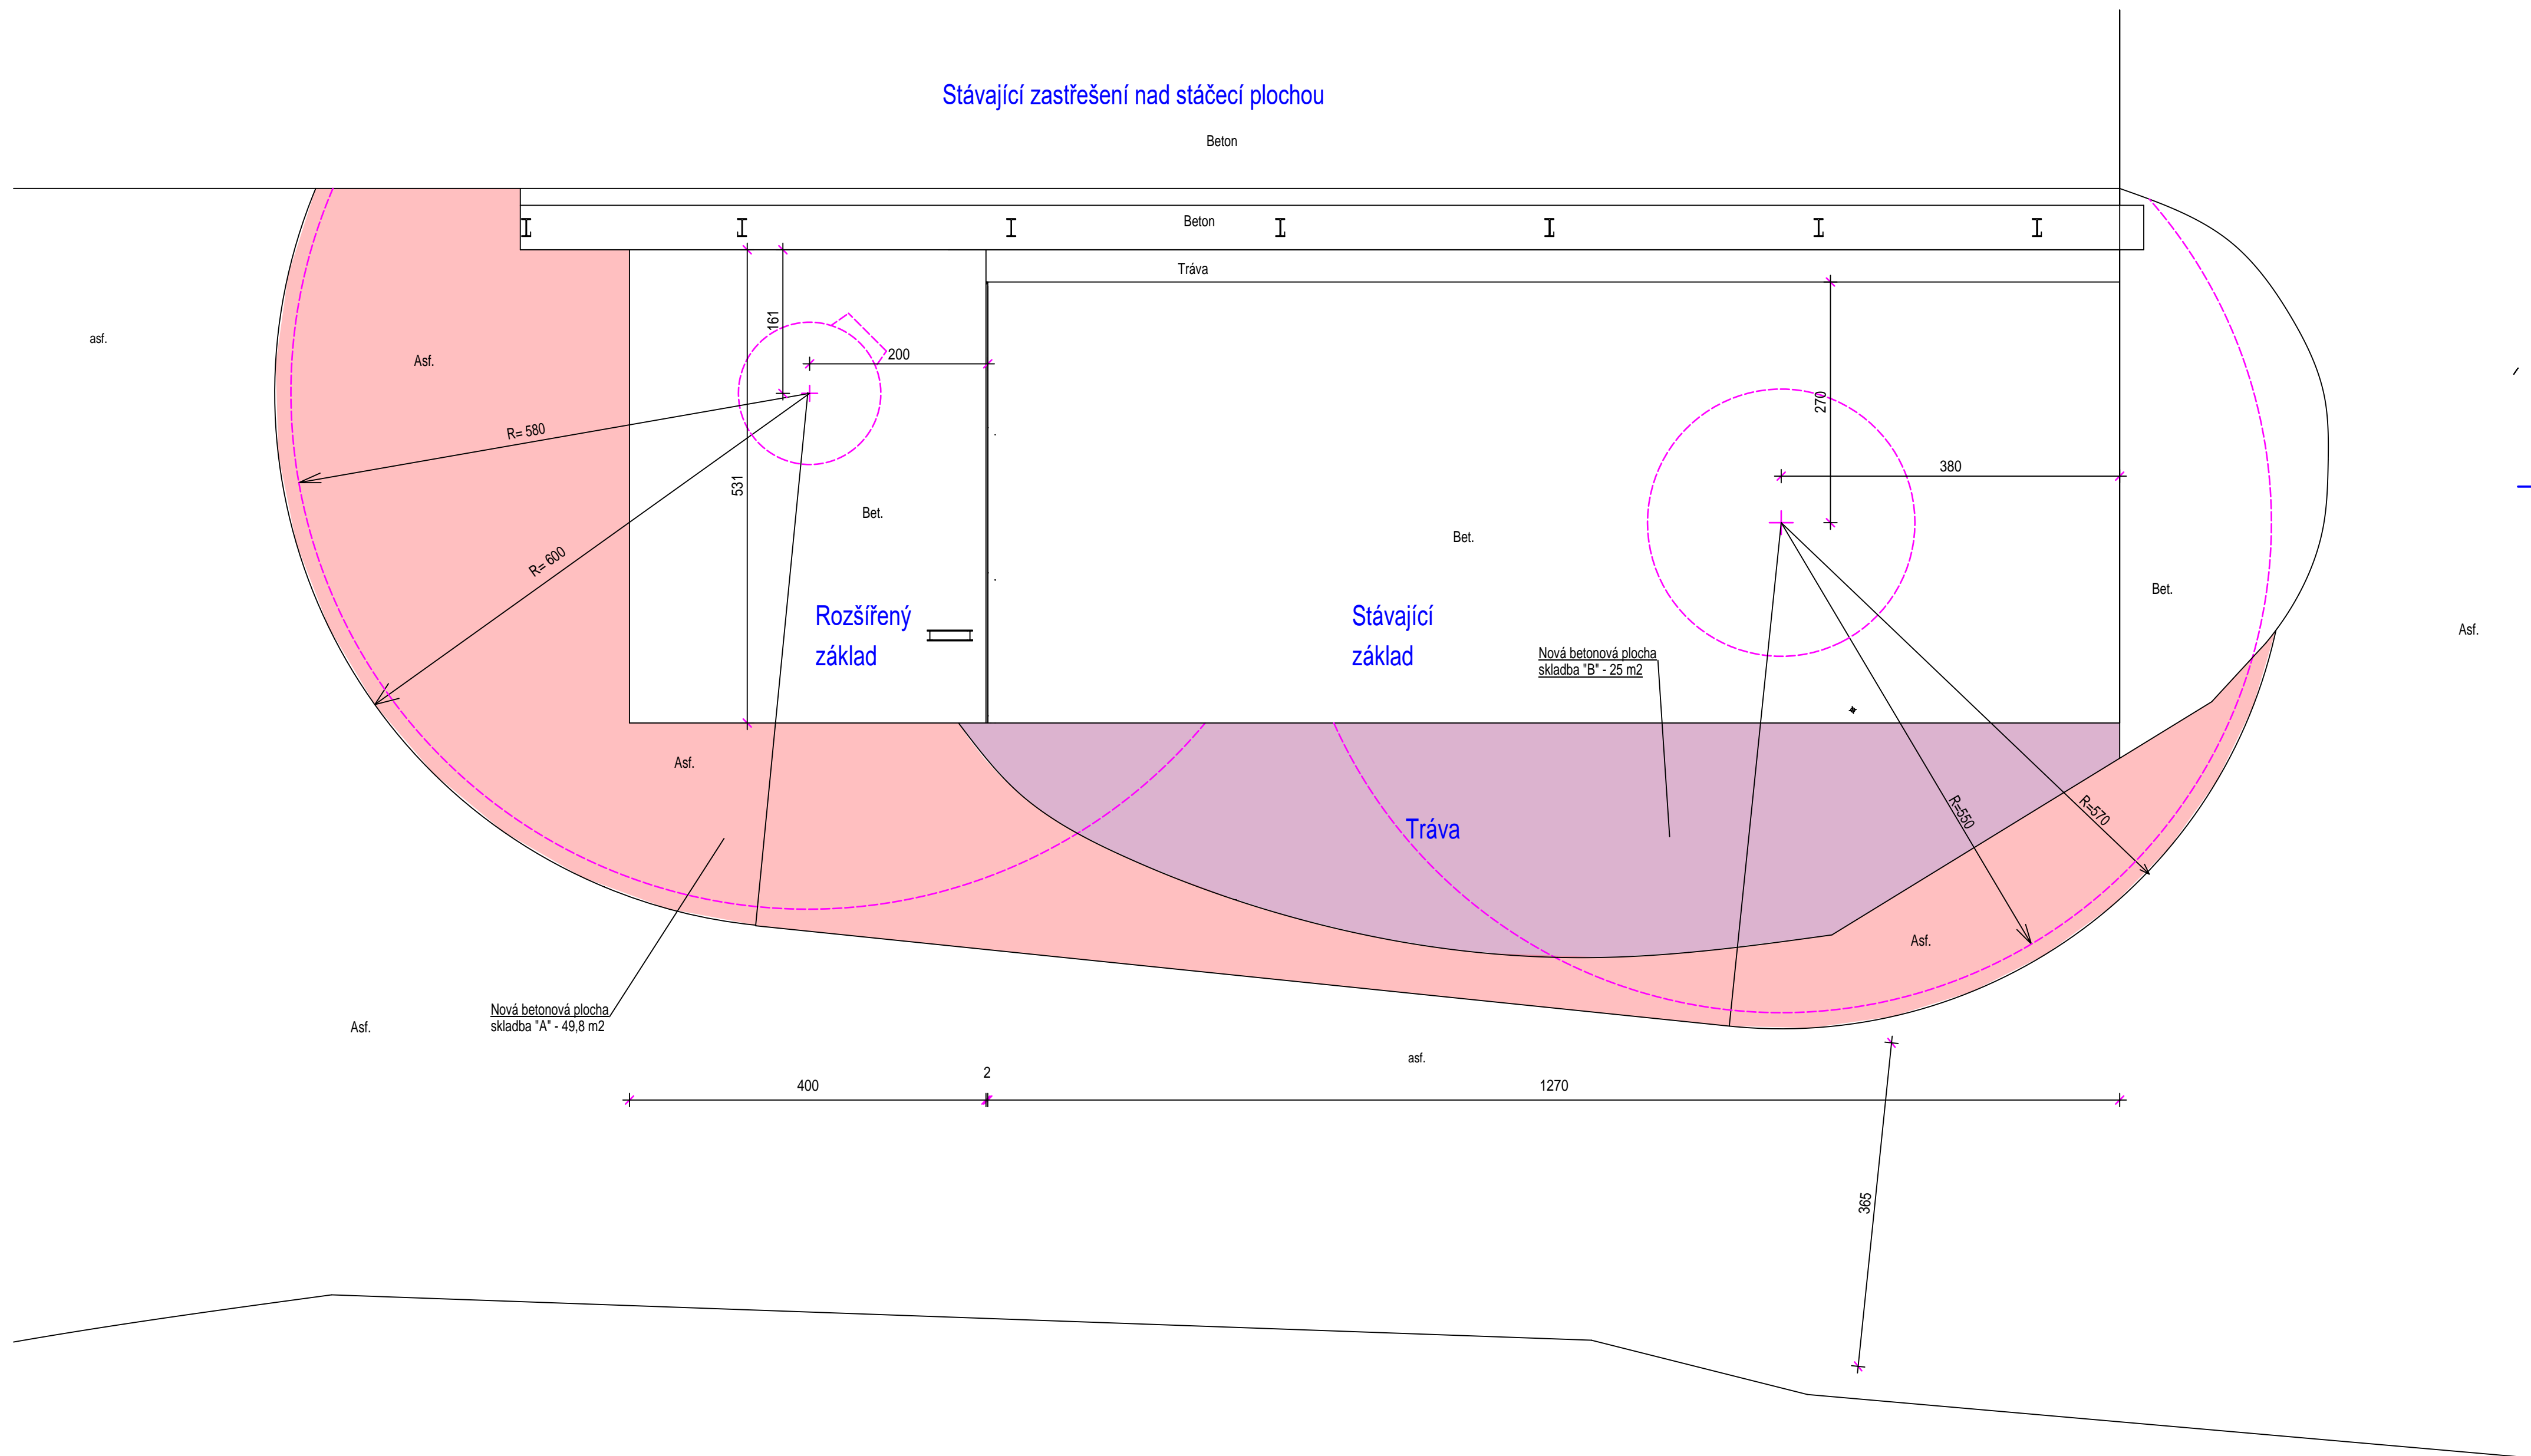

Skladba "A" - 45 m2

- betonová mazanina -beton C300/370 -250 mm výztuž 2xS1ř 6x100-6x100 mm
- podkladní beton C200/250 - 5 cm
- původní ztuhněný šterkový násyp

Skladba "B" - 25 m2

- betonová mazanina -beton C3000/370 -250 mm
- výztuž 2xS11 6x100-6x100 mm
- podkladní beton C200/250 - 5 cm
- nový ztuhlý štěrkový náspiv fr. 16-32 - 15 cm
- štěrkopískový podsyp - 10 cm
- geotextilie 200 g/m2
- původní zemina

Poznámka

Nová betonová komunikace kopíruje výškovou úroveň přilehlé asfaltové komunikace

Vypracoval	Ing. Karel Kovář	Formát	4xA4	Číslo zakázky	
Kreslil	Ing. Karel Kovář	Datum	1/2026	1666/2026	
Zodp. projekt.	Ing. Karel Kovář	Stupeň	ZSPD		
Místo	Břidličná, areál AL INVEST Břidličná	Kraj	Moravskoslezský		
Parcela č.	2598, 2412	Kat. území	Břidličná		
Investor	AL INVEST Břidličná, a.s., Bruntálská 167, 793 51 Břidličná				
Název stavby:	Rozšíření základu pro zásobník kyslíku				
Název výkresu:	Betonová komunikace-Půdorys			Měřítko:	Číslo výkresu:
				1:50	D1.1.11