


Na mapie poniżej przedstawiono przebieg sieci kanalizacji sanitarnej objętej zamówieniem w ulicy Barbary.

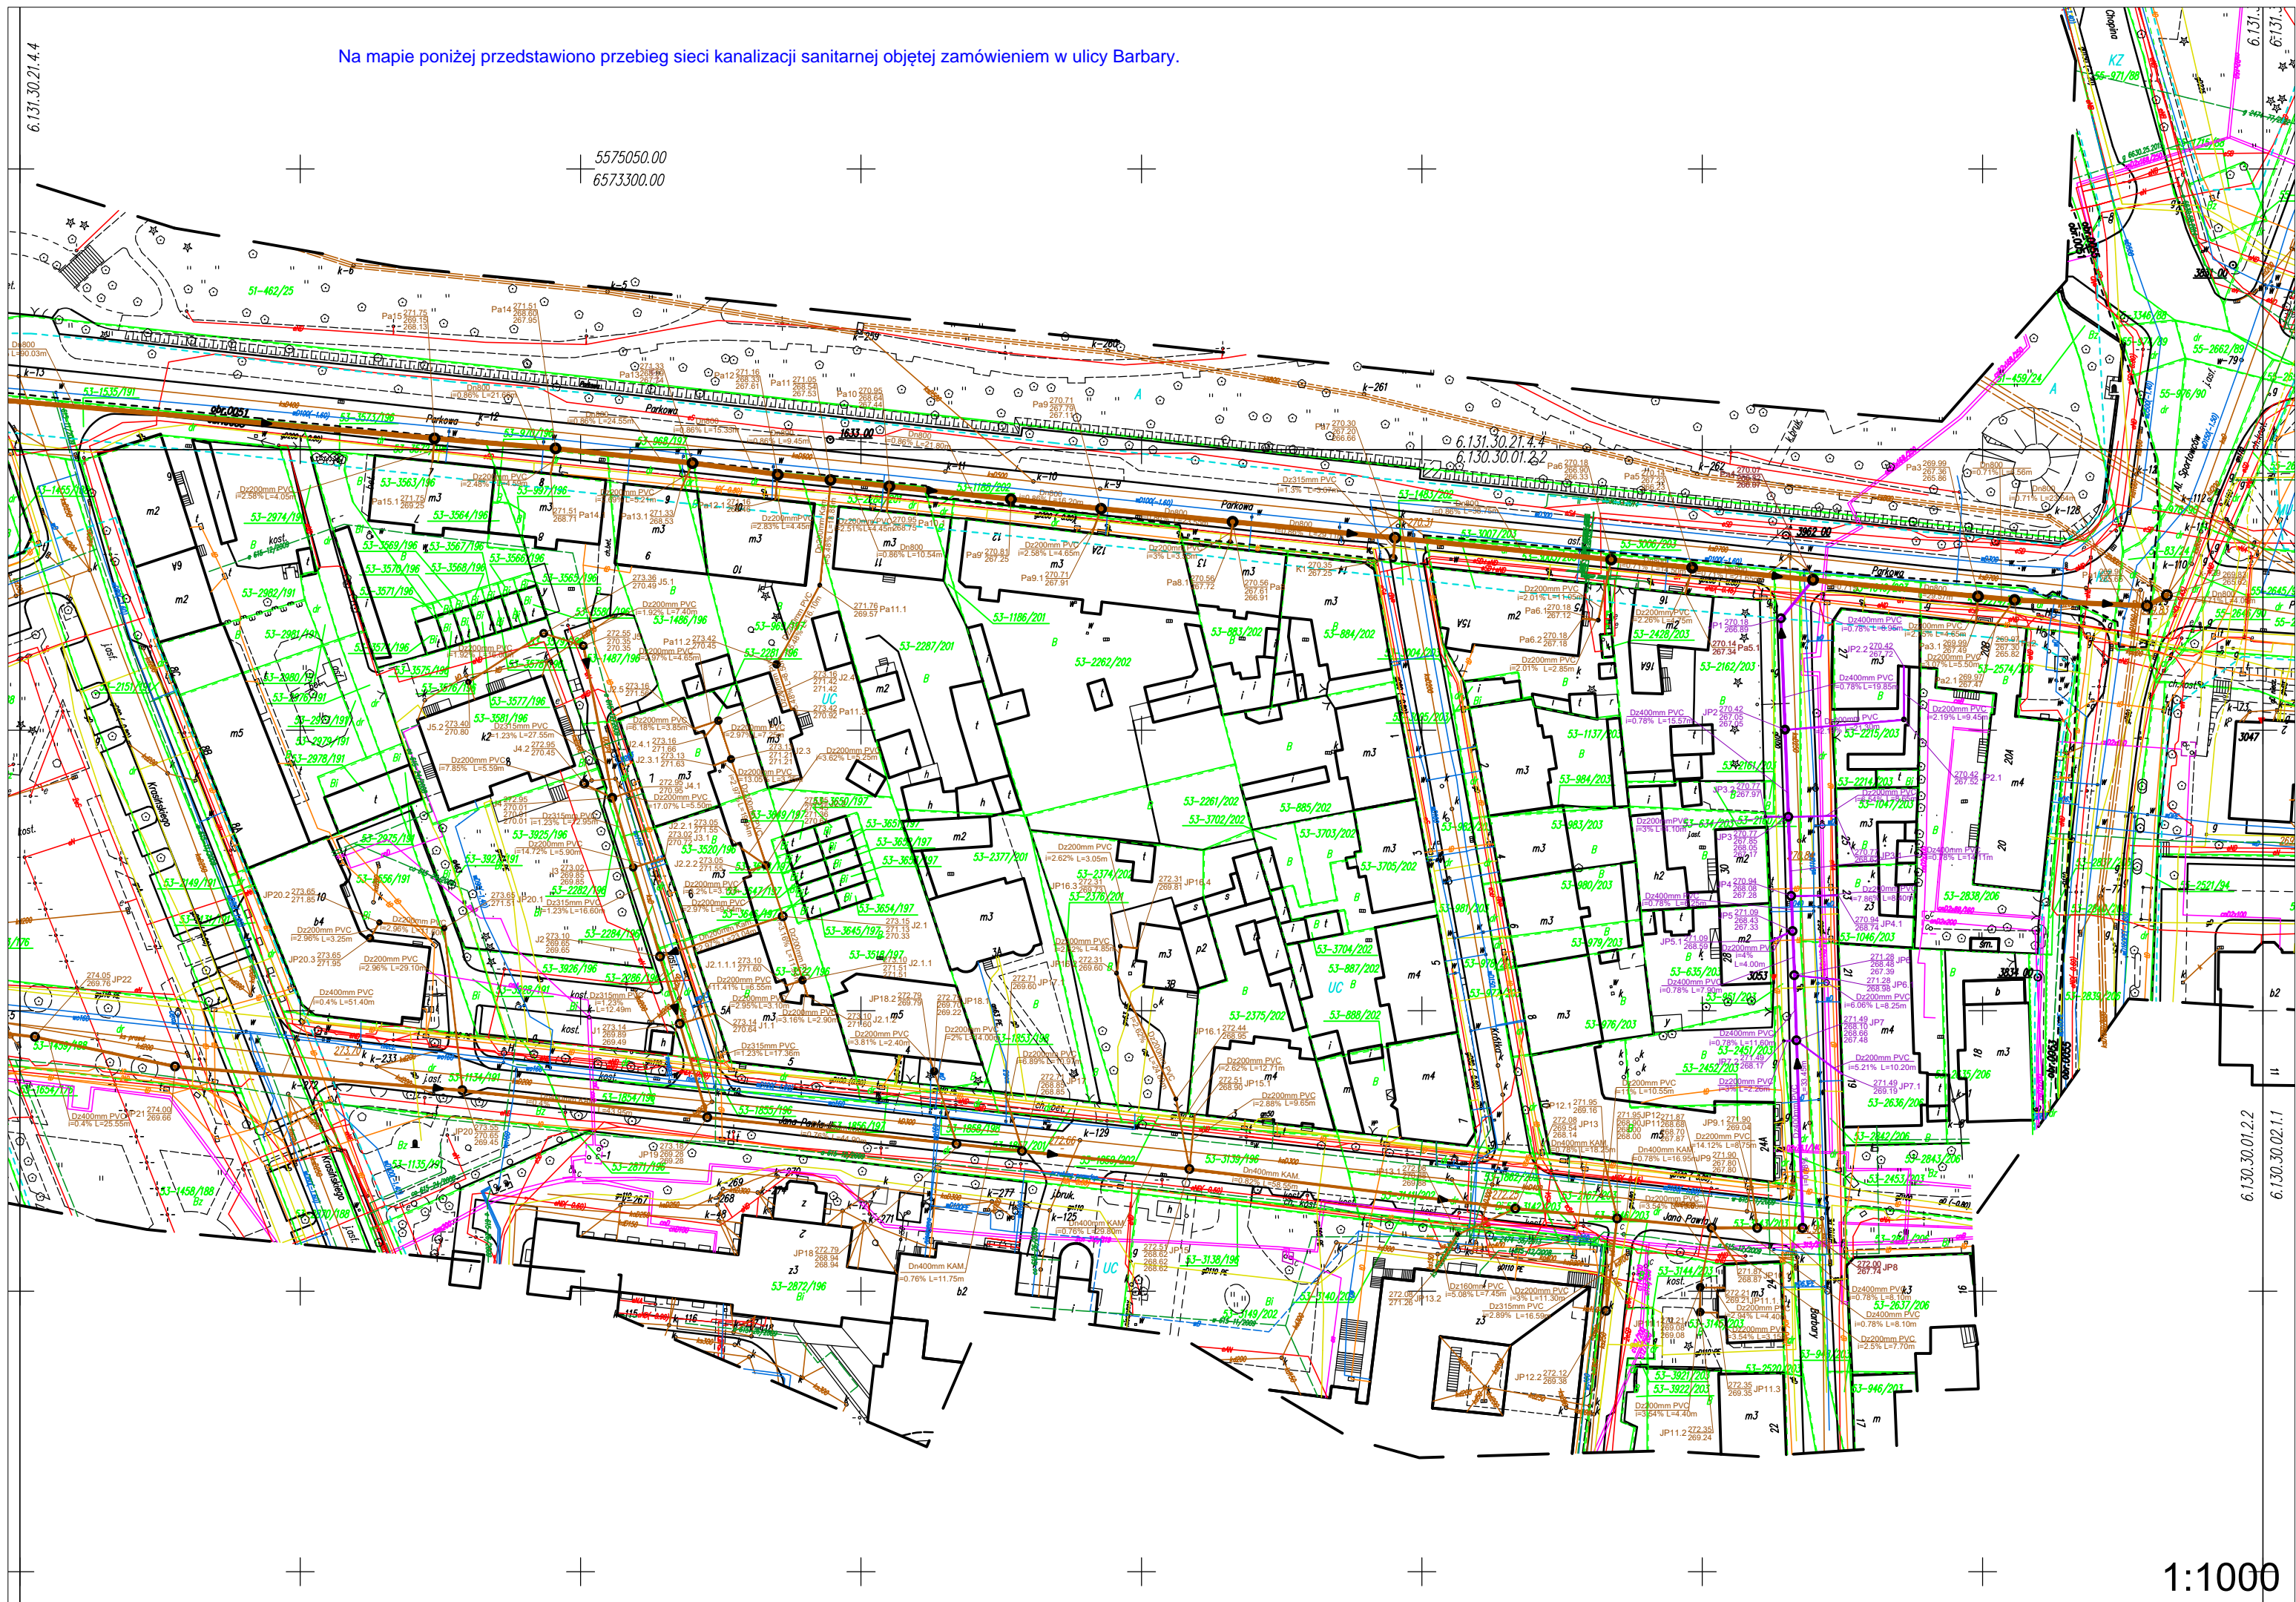

1:1000