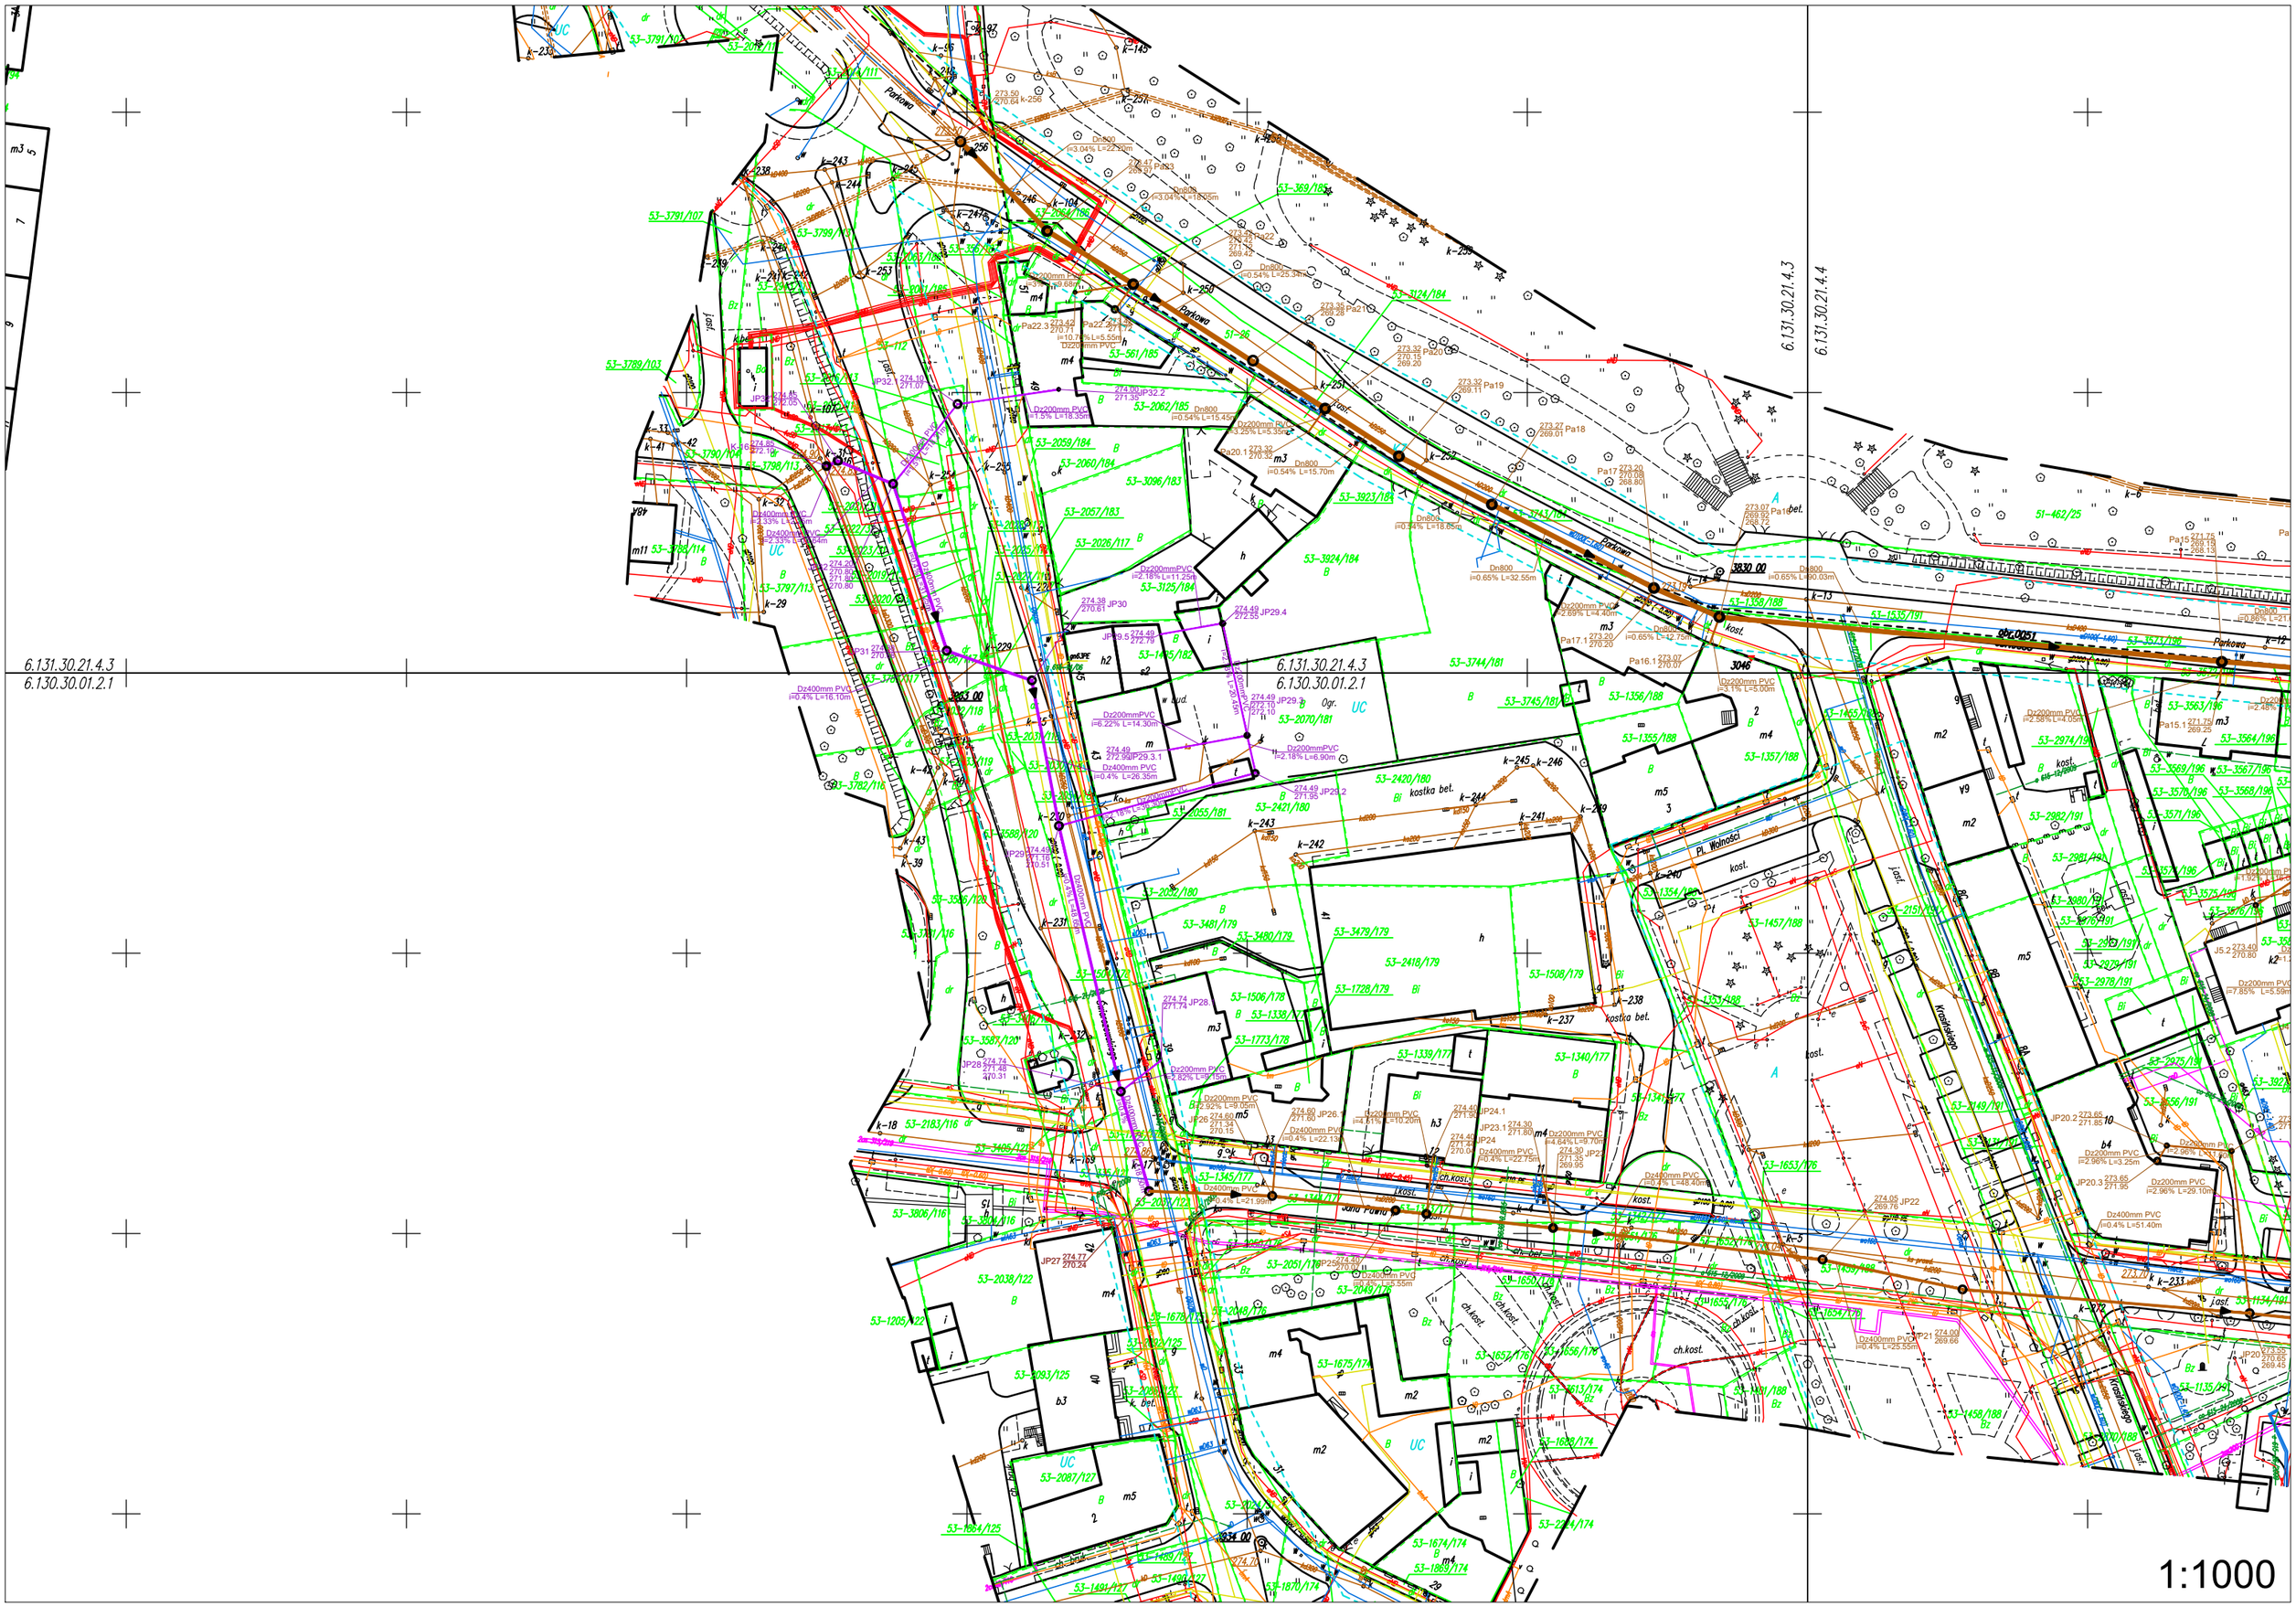Na mapie poniżej przedstawiono przebieg kanalizacji sanitarnej objętej zamówienien w ulicy Śląskiej.