


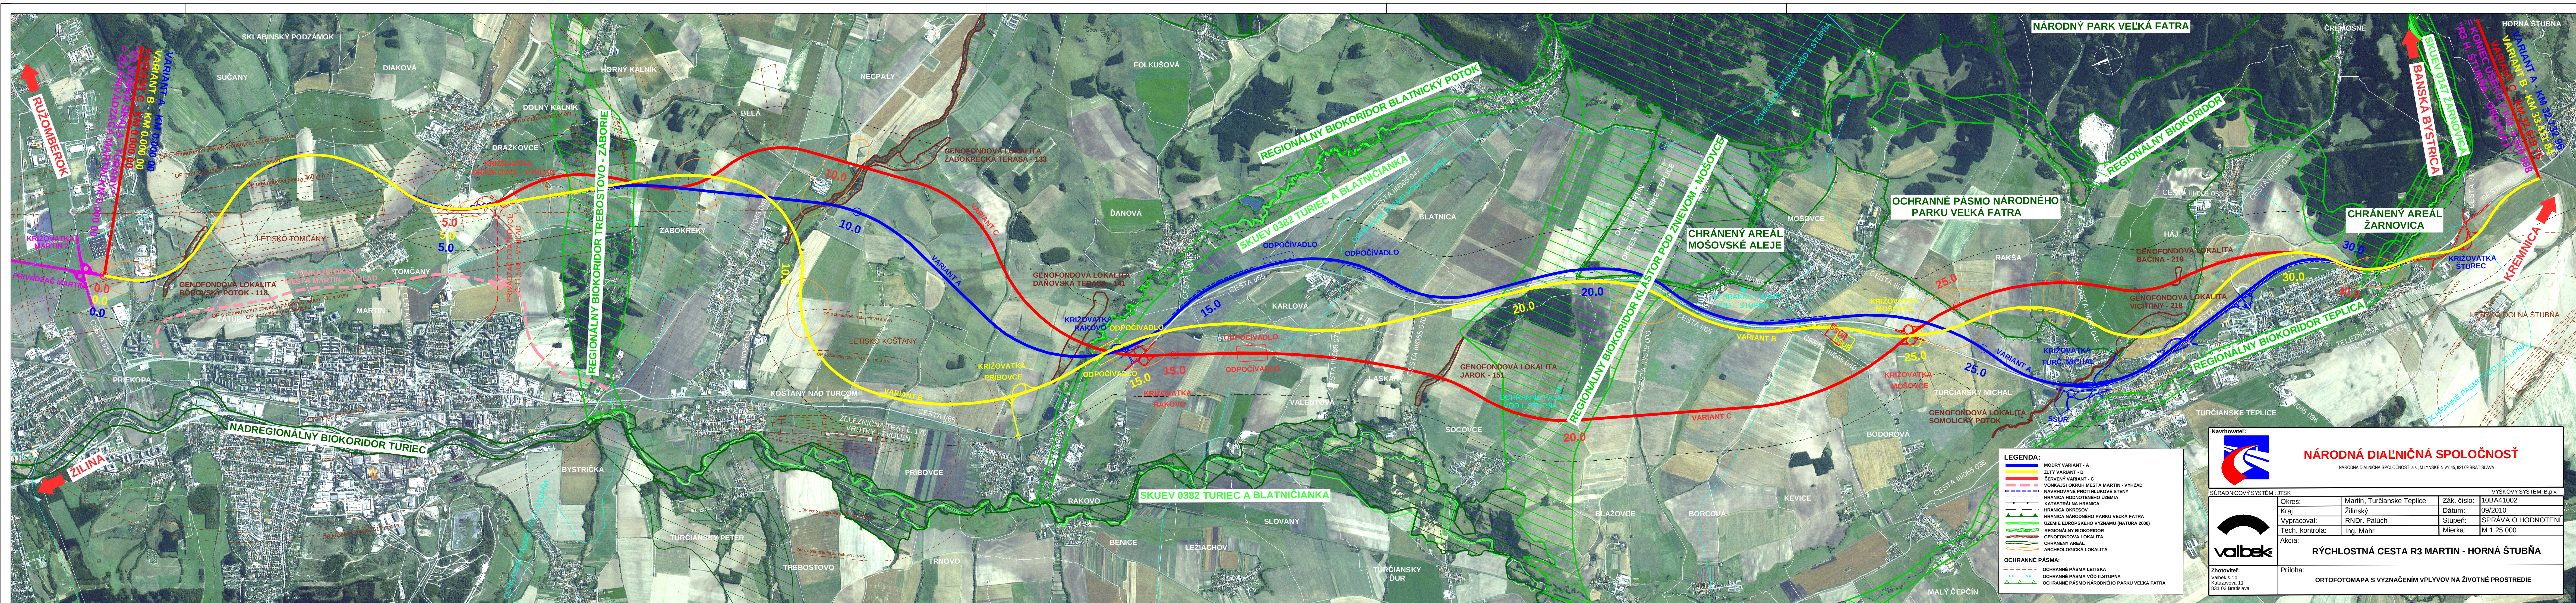

LEGENDA:

- MODRÝ VARIANT - A
- ŽLTÝ VARIANT - B
- ČERVENÝ VARIANT - C
- VONKAJŠÍ OKRUH MESTA MARTIN - VÝHLAD
- NAVROVÁNE PROTILOKOVÉ STENY
- HRANICA HODNOTENÉHO ÚZEMIA
- KATASTRÁLNA HRANICA
- HRANICA OKRESOV
- HRANICA NÁRODNÉHO PARKU VEĽKÁ FATRA
- ÚZEMIE EURÓPSKEHO VÝZNAMU (NATURA 2000)
- REGIONÁLNY BIOKORIDOR
- GENOFONDOVÁ LOKALITA
- CHRÁNENÝ AREÁL
- ARCHEOLOGICKÁ LOKALITA

OCHRANNÉ PÁSMA:

- OCHRANNÉ PÁSMA LETISKA
- OCHRANNÉ PÁSMA VOD I. STUPŇA
- OCHRANNÉ PÁSMA NÁRODNÉHO PARKU VEĽKÁ FATRA

Navrhovateľ:

NÁRODNÁ DIALNIČNÁ SPOLOČNOSŤ
NÁRODNÁ DIALNIČNÁ SPOLOČNOSŤ, a.s., MLÝNSKE NIVY 45, 821 09 BRATISLAVA

SURADNICOVÝ SYSTÉM: JTSK

Okres:	Martin, Turčianske Teplice	Zák. číslo:	10BA41002
Kraj:	Žilinský	Dátum:	09/2010
Vypracoval:	RNDr. Palúch	Stupeň:	SPRÁVA O HODNOTENÍ
Tech. kontrola:	Ing. Mahr	Mierka:	M 1:25 000

Akcia: RÝCHLOSTNÁ CESTA R3 MARTIN - HORNÁ ŠTUBŇA

Príloha: ORTOFOTOMAPA S VYZNAČENÍM VPLYVOV NA ŽIVOTNÉ PROSTREDIE

Zhotoviteľ:
Valbek s.r.o.
Kultúrna 11
831 03 Bratislava