
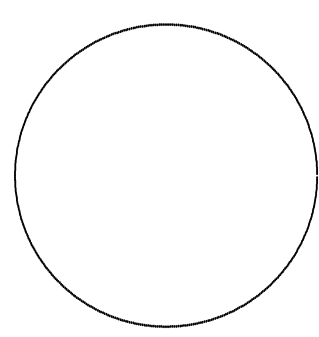


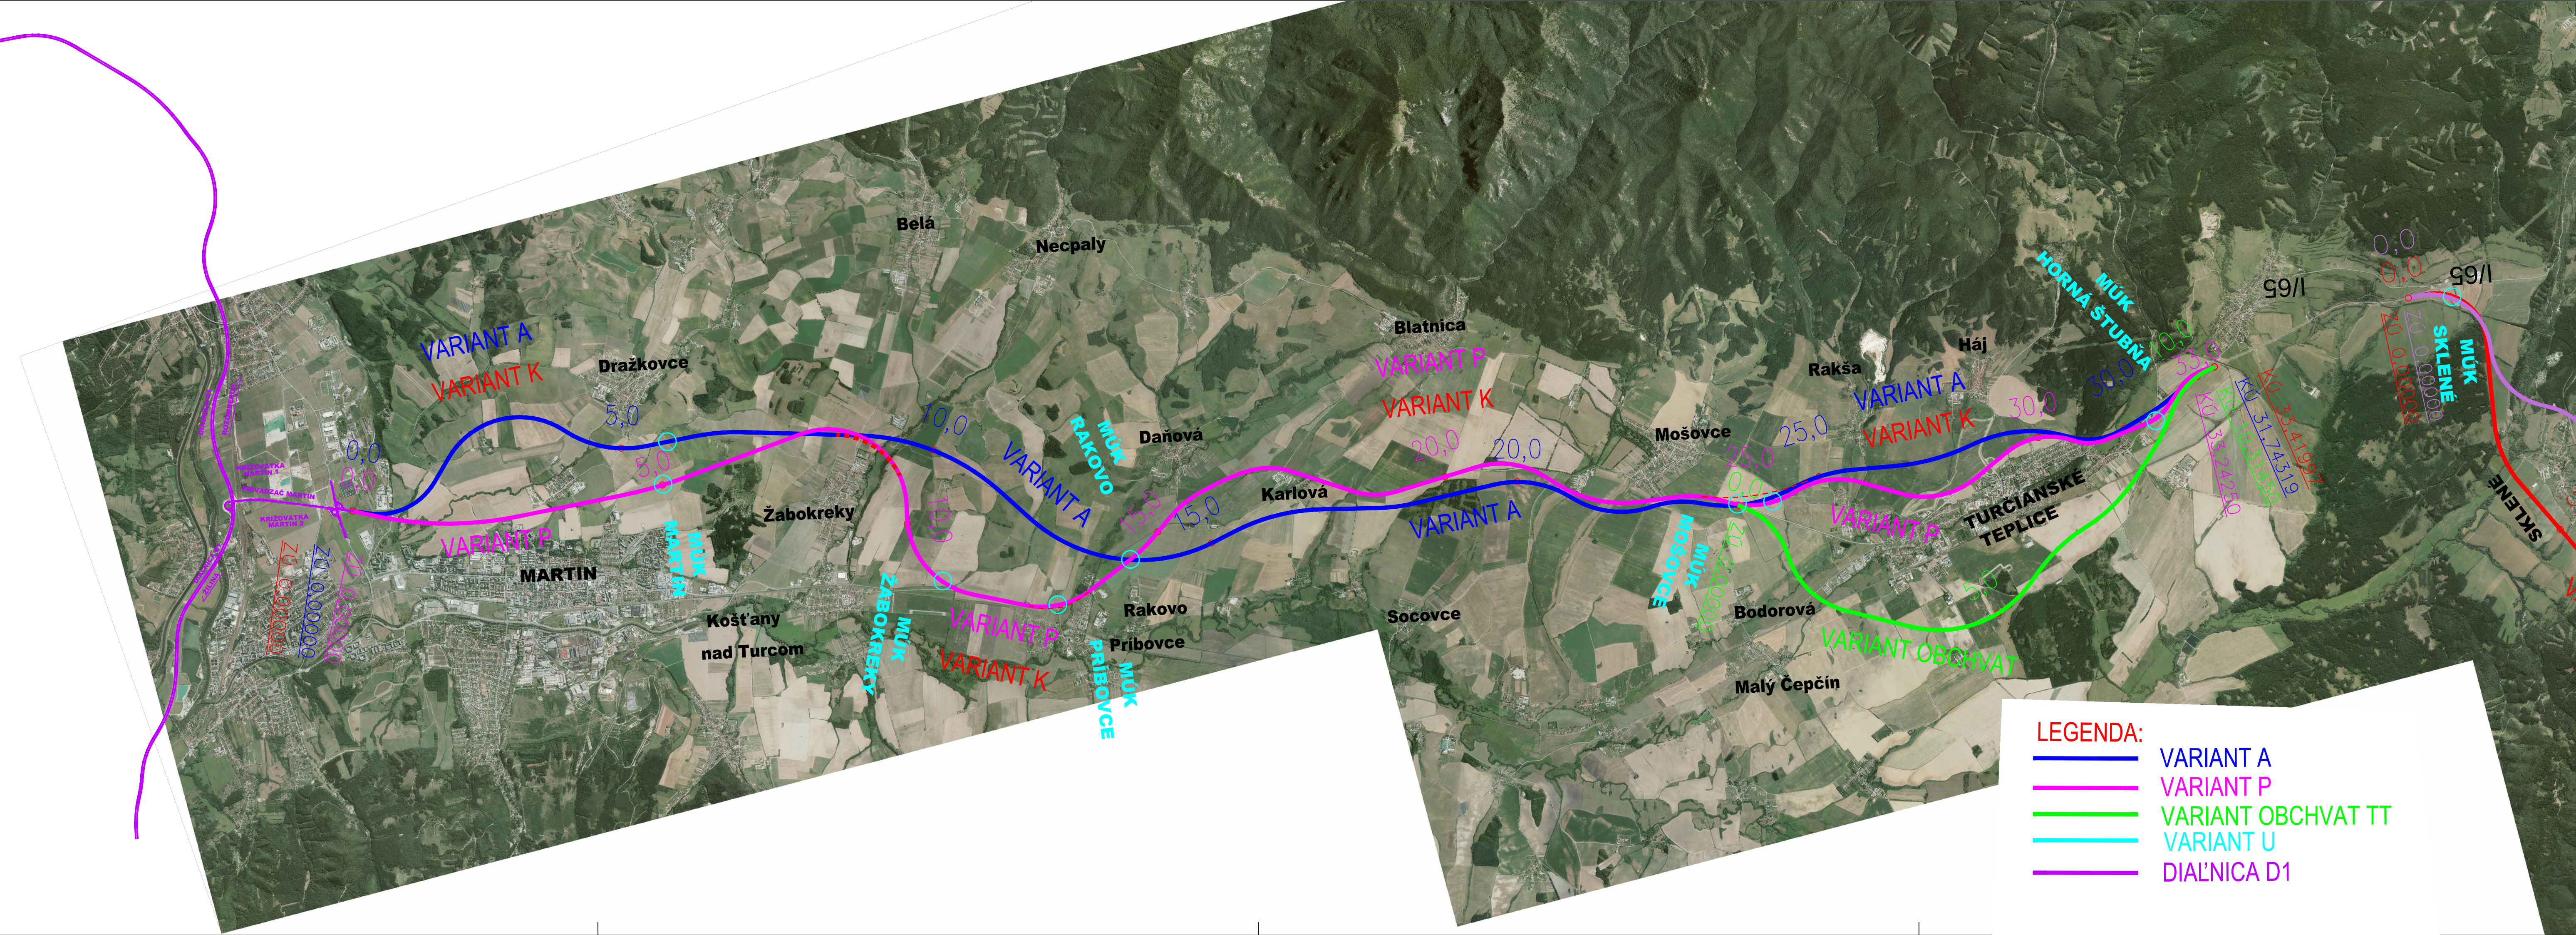

B 6.1

VYPRACOVAL: Ing. O. MÁJEK	HL. INŽ. PROJEKTU: Ing. M. SVETLÁNSKY	ZHOTOVITEĽ:
ZOD. PROJEKTANT: Ing. M. SVETLÁNSKY	TECH. KONTROLA: Ing. L. NAGY	AMBERG ENGINEERING
OBJEDNÁVATEĽ:	NÁRODNÁ DIAĽNIČNÁ SPOLOČNOSŤ a.s., Mlynské Nivy 45, 821 09 Bratislava	Sonolického 1/B, 811 06 Bratislava I. Telefón: +421 2 59 308 261 Fax: +421 2 59 308 260 E-mail: info@amberg.sk
KRAJ: BB, TN, ZA SAMOSPRÁVNÝ KRAJ	OKRES: MARTIN, TURČIEPLICE, PRIEVIDZA, ŽIAR NAD HRONOM	ČÍSLO ZÁKAZKY: AP-2014/145/01
STAVBA:	RÝCHLOSTNÁ CESTA R3 MARTIN - ŠÁŠOVSKÉ PODHRADIE	STUPEŇ: SR
ČASŤ STAVBY:	SITUÁCIE VARIANTOV	DÁTUM: 11/2015
PRÍLOHA:	ORTOFOTOMAPA I.ÚSEK MARTIN - HORNÁ ŠTUBŇA	FORMÁT: 5x4
		MIERKA: M 1:50 000
		ČÍSLO PRÍLOHY: 6.1
		SÚPRAVA: