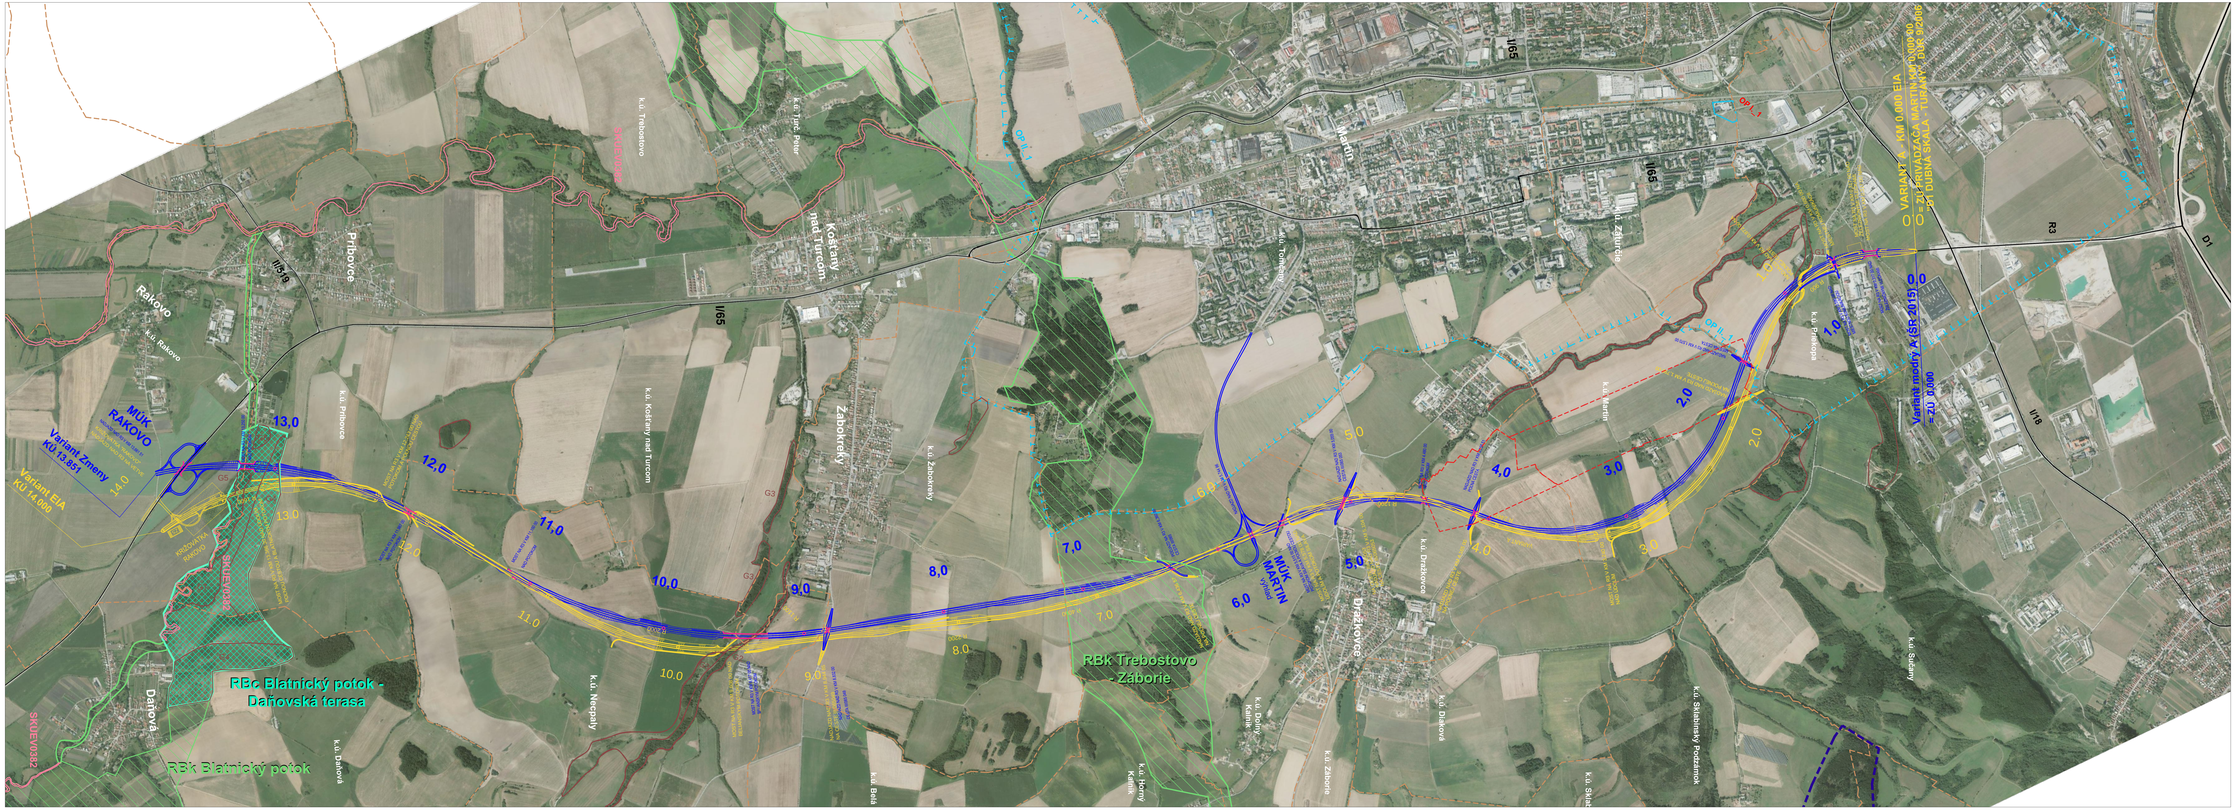

LEGENDA

Rychlostná cesta R3 Martin - Rakovo

Posudzované varianty oznámenia o zmene navrhovanej činnosti

- **odporúčaný variant z procesu EIA - V1** (záverečného stanoviska MŽP SR) (ZÚ 0.000 - KÚ MÚK Rakovo, km 14.000)
- **variant zmeny** - modrý variant A - **V2** (Štúdia realizovateľnosti, Amberg Engineering Slovakia) (ZÚ 0.000 - KÚ MÚK Rakovo, km 13.851)
- mostné objekty - variant zmeny
- staničenie - variant zmeny

Existujúca cestná sieť

- I/65, I/18, D1, R3 - privádzač Martin

Stretv s prvkami RÚSES v hodnotenom území (návrh prvkov RÚSES)

- RBk Trebostovo - Záborie
- RBk Blatnický potok
- RBc Blatnický potok - Daňovská terasa
- genofondové lokality
  - lokalita G1 - Bôrovský potok
  - lokalita G2 - Dolný tok Neppasského potoka a Bellanský potok
  - lokalita G3 - Žabokrecká terasa
  - lokalita G4 - Daňovská terasa (Chrast - Veľká Stráň - Malá Stráň)
  - lokalita G5 - Blatnický potok
  - lokalita G6 - Slatinisko pri Príbovciach
  - lokalita G7 - Daňová - Pod Chrastou

Európska sieť chránených území

- SKUEV0382 Turiec a Blatnický potok

Ochrana podzemných vôd

- CHVO Veľká Fatra
- OP II. stupňa prírodných liečivých zdrojov a prírodných minerálnych zdrojov podzemných vôd v Martine
- OP I. stupňa OP II. stupňa

Ochrana letiska

- ochranné pásmo letiska

Územnosprávne členenie

- hranica katastrálneho územia

Objednávateľ:	NDS a.s. Mlynské nivy 45, 825 11 Bratislava	ENVIROTEST, s.r.o. Tehelná 19, 831 03 - prevádzka Stará Gruntý 54, 841 04 Bratislava	
Hlavný projektant:	AMBERG ENGINEERING SLOVAKIA, s.r.o. Mlynské nivy 45, 825 11 Bratislava	Slovenská obchodná spoločnosť, s.r.o. Tehelná 19, 831 03 Bratislava	
Projektant:	AMBERG	AMBERG ENGINEERING SLOVAKIA, s.r.o. Šamorínska 18, 811 06 Bratislava 1	
Stupeň dokl.:	Rychlostná cesta R3 Martin - Rakovo	Hlavný inž. projektu: Ing. Jozef Hlaváč	Prehľadná situácia - Ortofotomapa
Názov zadania:	Rychlostná cesta R3 Martin - Rakovo, Oznámenie o zmene navrhovanej činnosti		
Kraj: Martin	Katastrálne územie: /TSR		ENVIROTEST, s.r.o. Tehelná 19, 831 03 Bratislava - prevádzka Stará Gruntý 54, 841 04 Bratislava Tel.: (+421 2) 49 69 69 00 e-mail: info@envirotest.sk www.envirotest.sk
Okres: Žilina	Katastrálne územie: BPV		
Vypracoval: Mgr. Jana Hlaváčová	Mierka: 1:10 000		
Schválil: Mgr. Tomáš Šenkara			
Číslo zakázky: 04/2016			
Číslo zákresu: 31/2016			Mapová príloha č. 1