TRAŤOVÁ SCHÉMA ÚSEKU DEVÍNSKA NOVÁ VES - KÚTY ŠT. HR. - SÚČASNÝ STAV
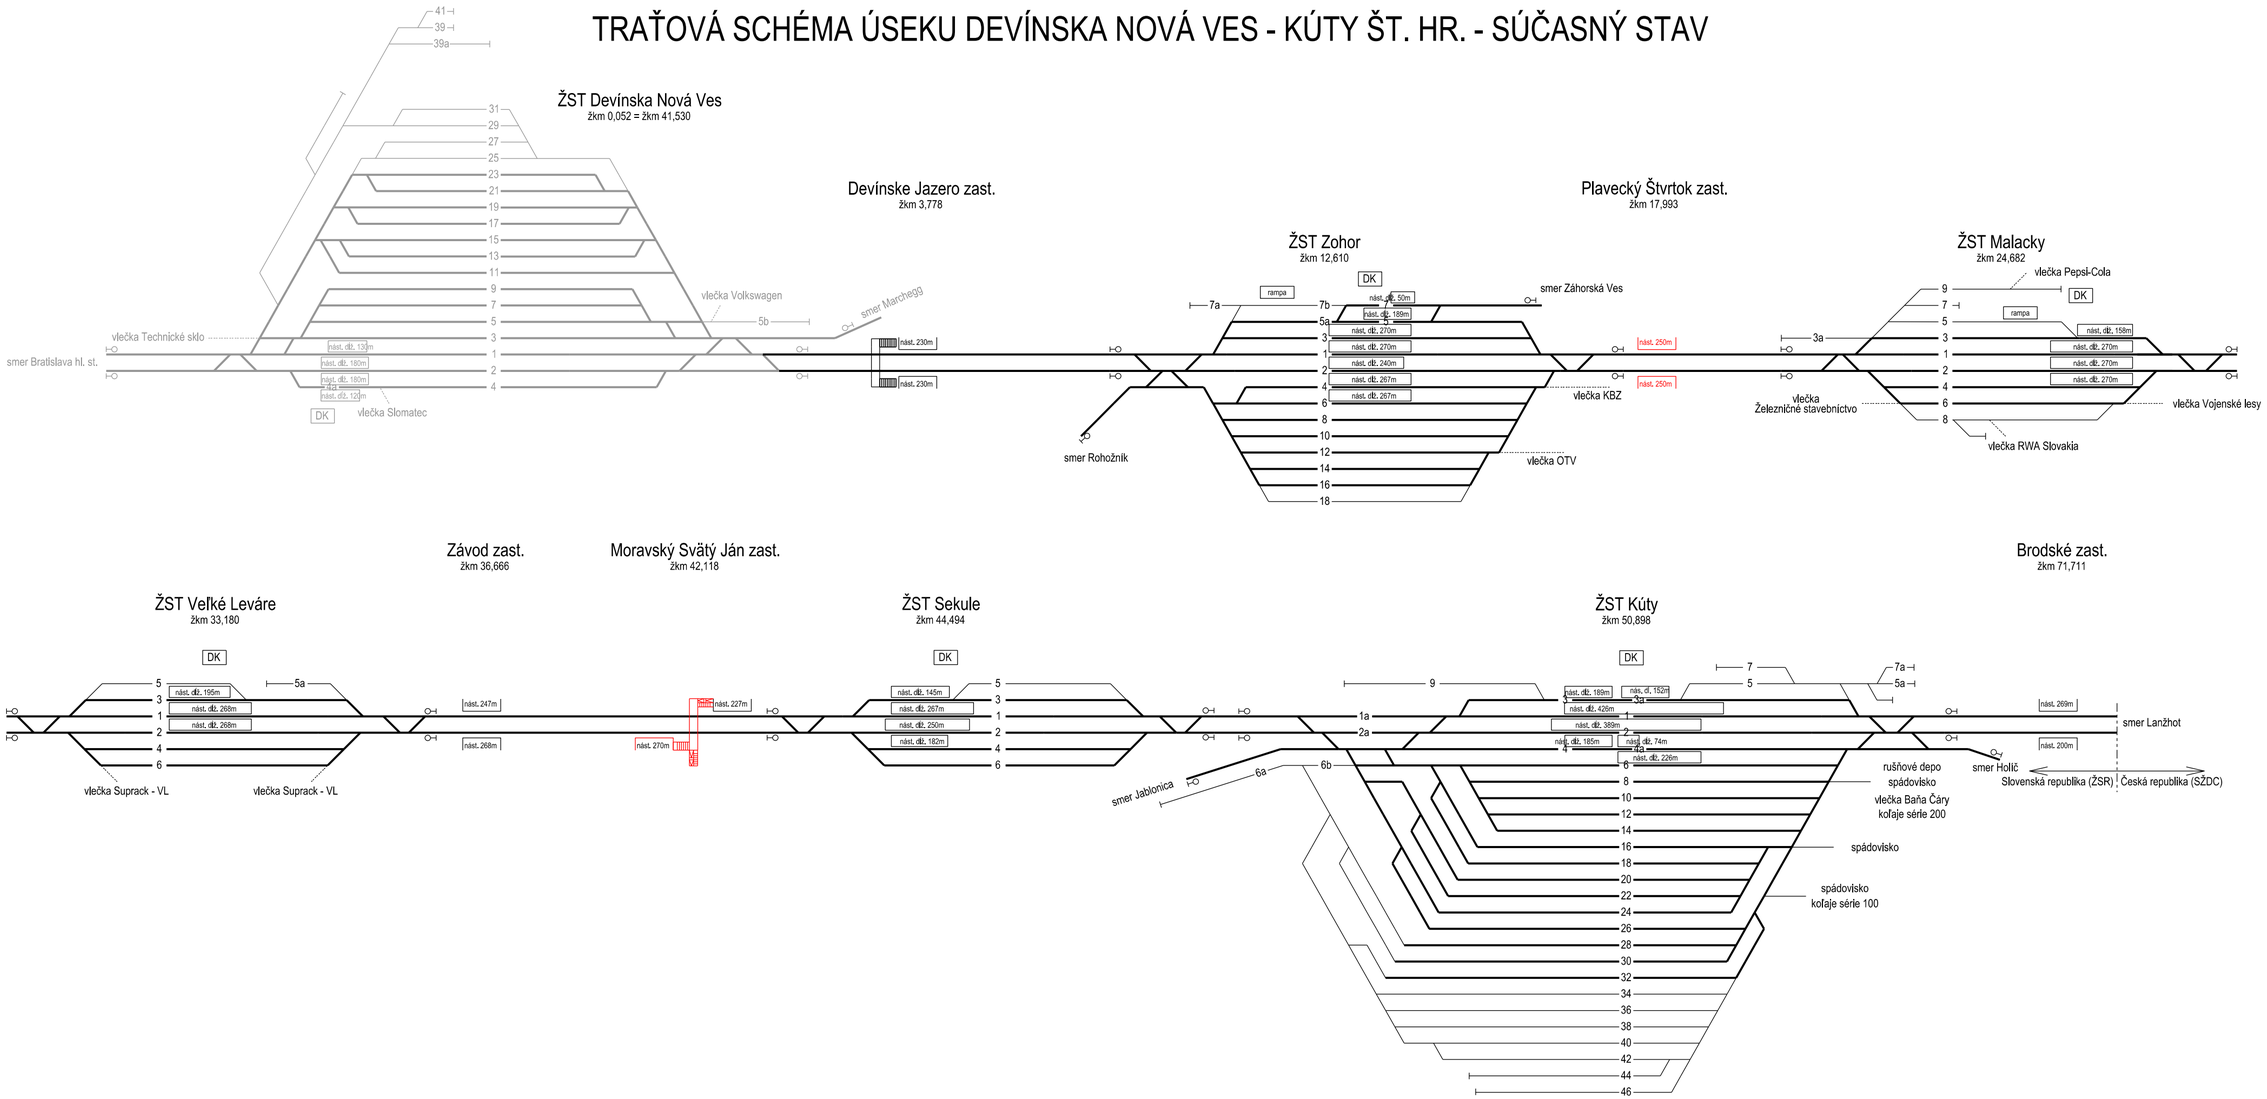
Príloha č. 4 - 1