


Graf dynamickeho priebehu rychlosti vlaku kategorie Os v useku Komarno st. hr. - Nove Zamky

Priloha c. 11 -2

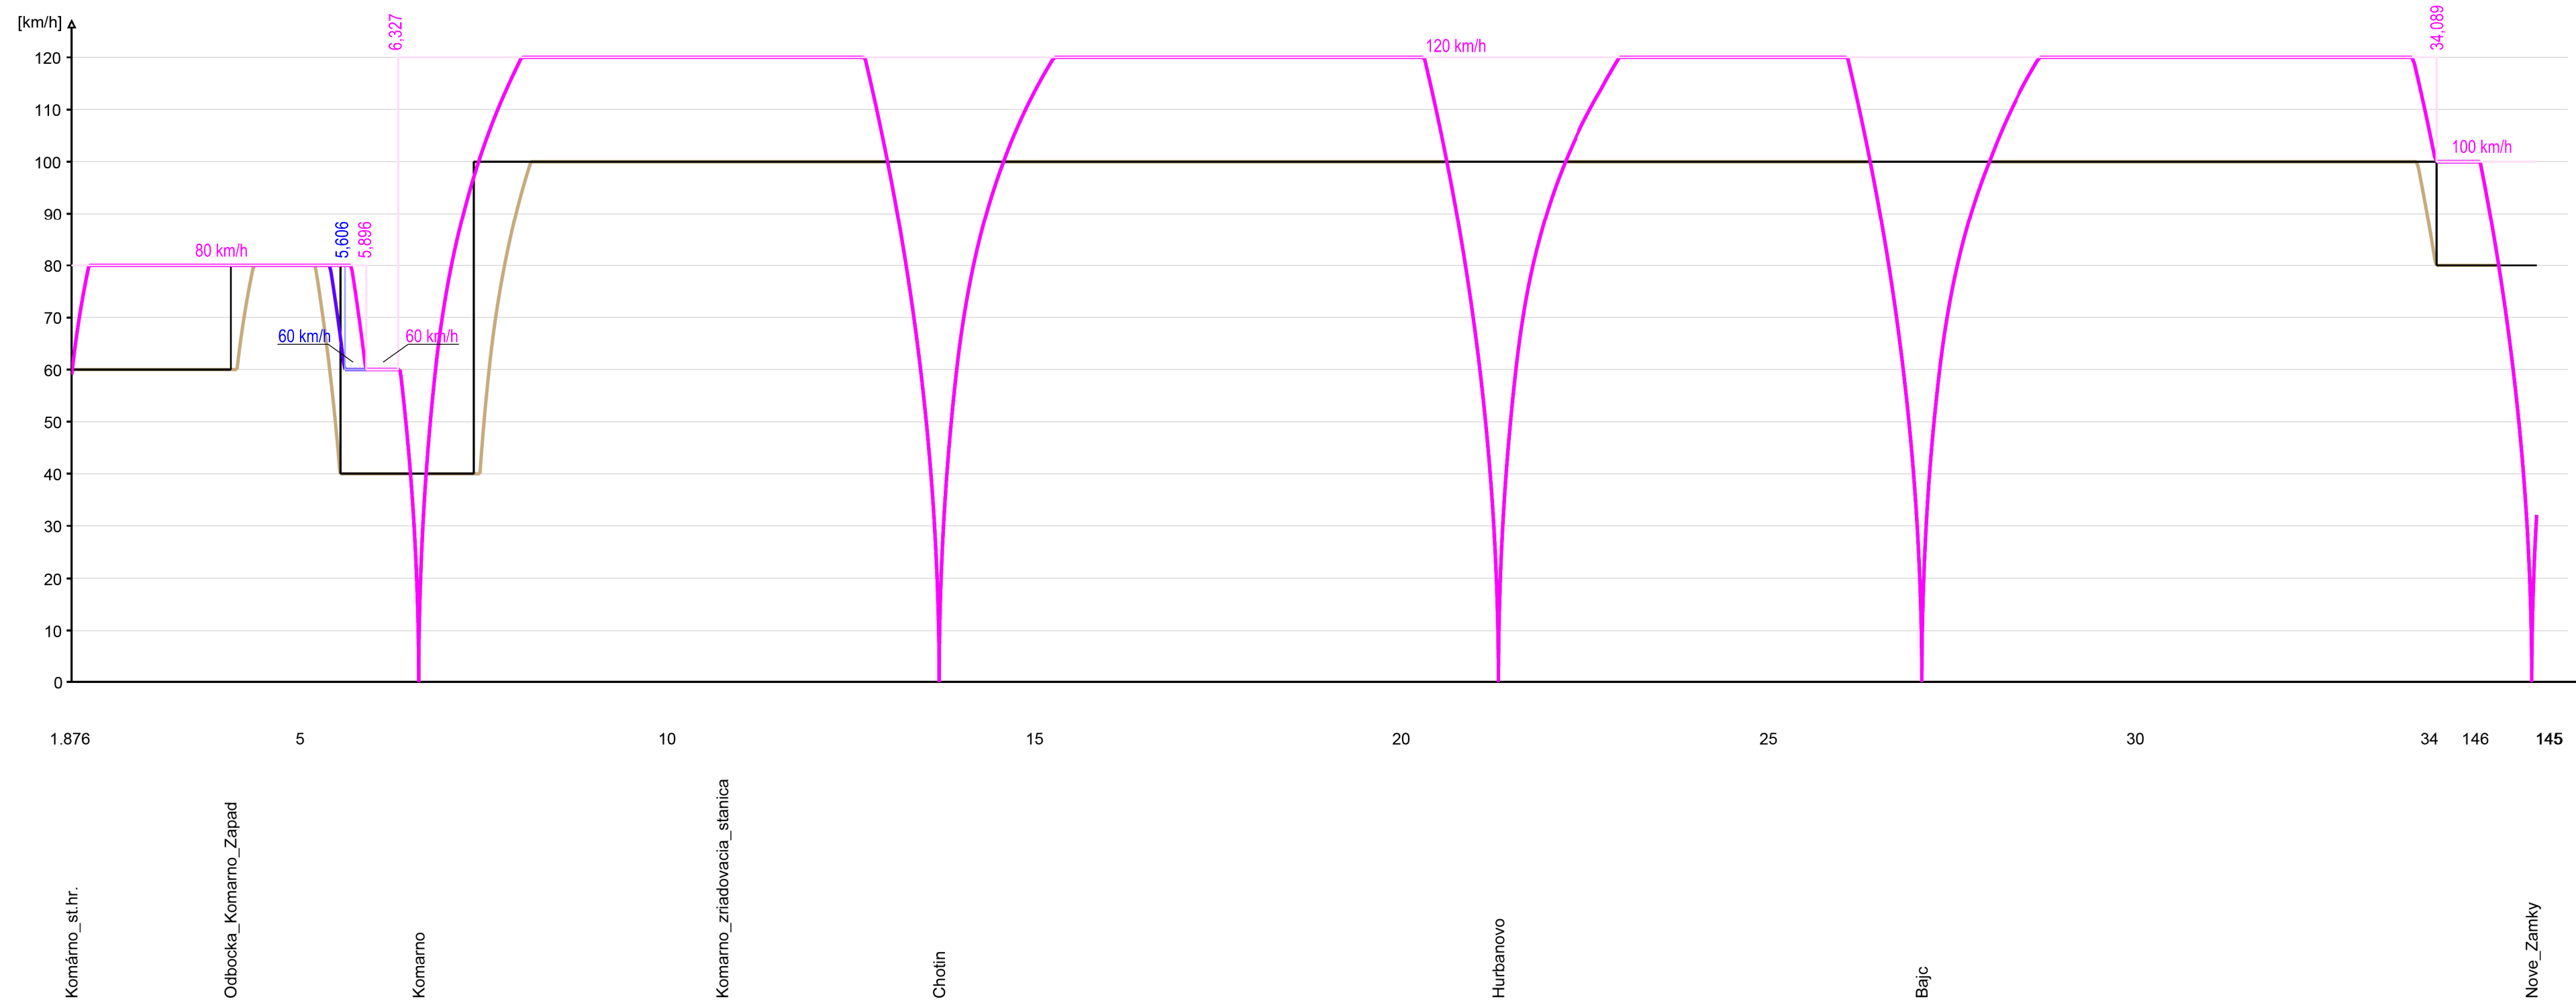

Legenda:

Tratova rychlost sucasny stav

Tratova rychlost variant A1, B1

Tratova rychlost variant A2, B2

Os vlak súčasny stav

Os vlak variant A1, B1

Os vlak variant A2, B2