


Graf dynamickeho priebehu rychlosti vlaku kategorie Nex v useku Nove Zamky - Komarno st. hr.

Priloha c. 11-3

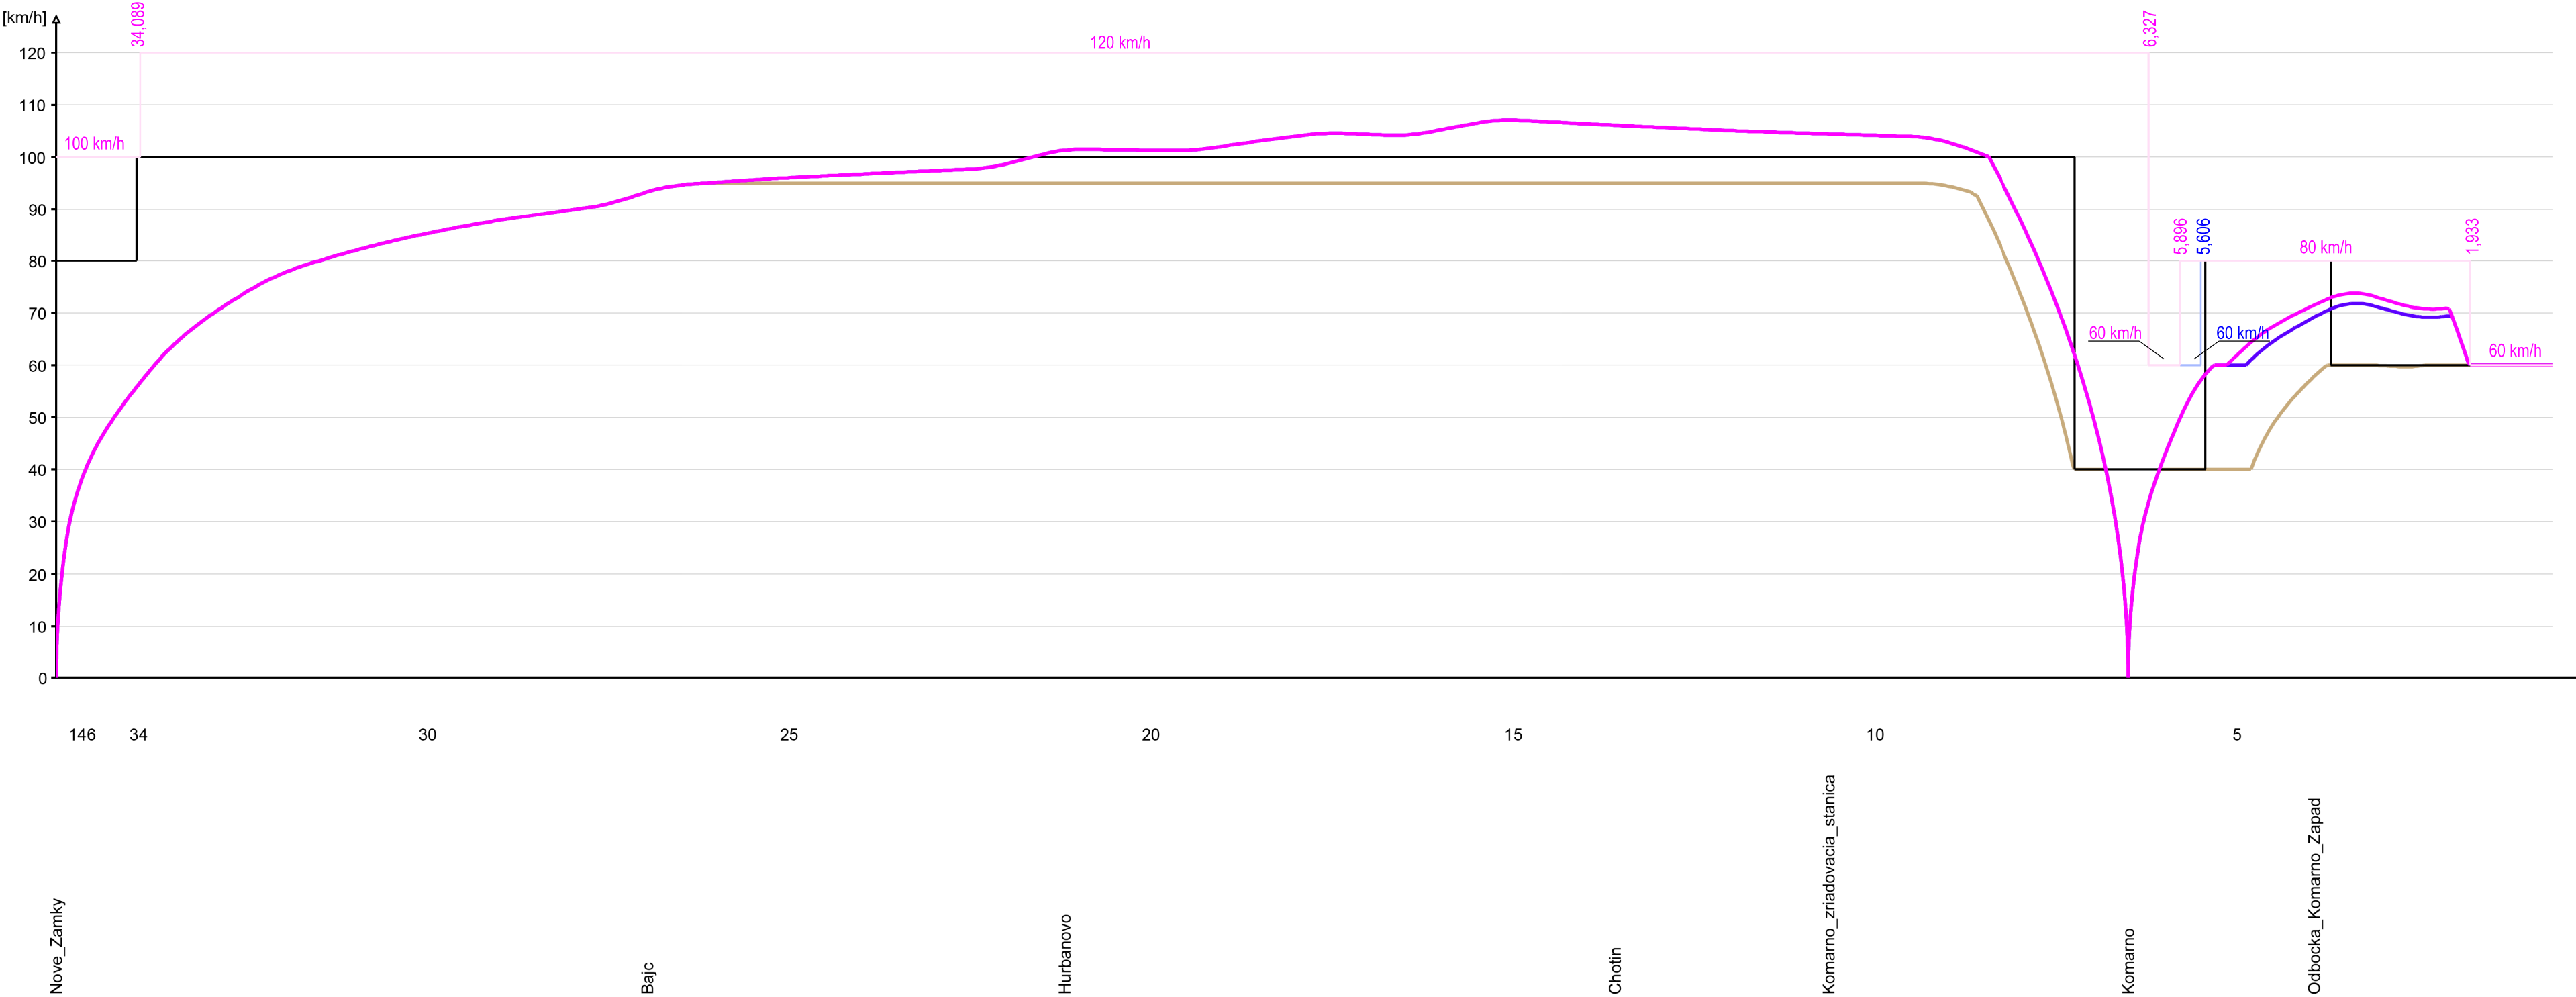

Legenda:

- Tratova rychlost sucasny stav
- Tratova rychlost variant A1, B1
- Tratova rychlost variant A2, B2

- NEX vlak sucasny stav
- NEX vlak variant A1, B1
- NEX vlak variant A2, B2