




SITUÁCIA  
M 1 : 250

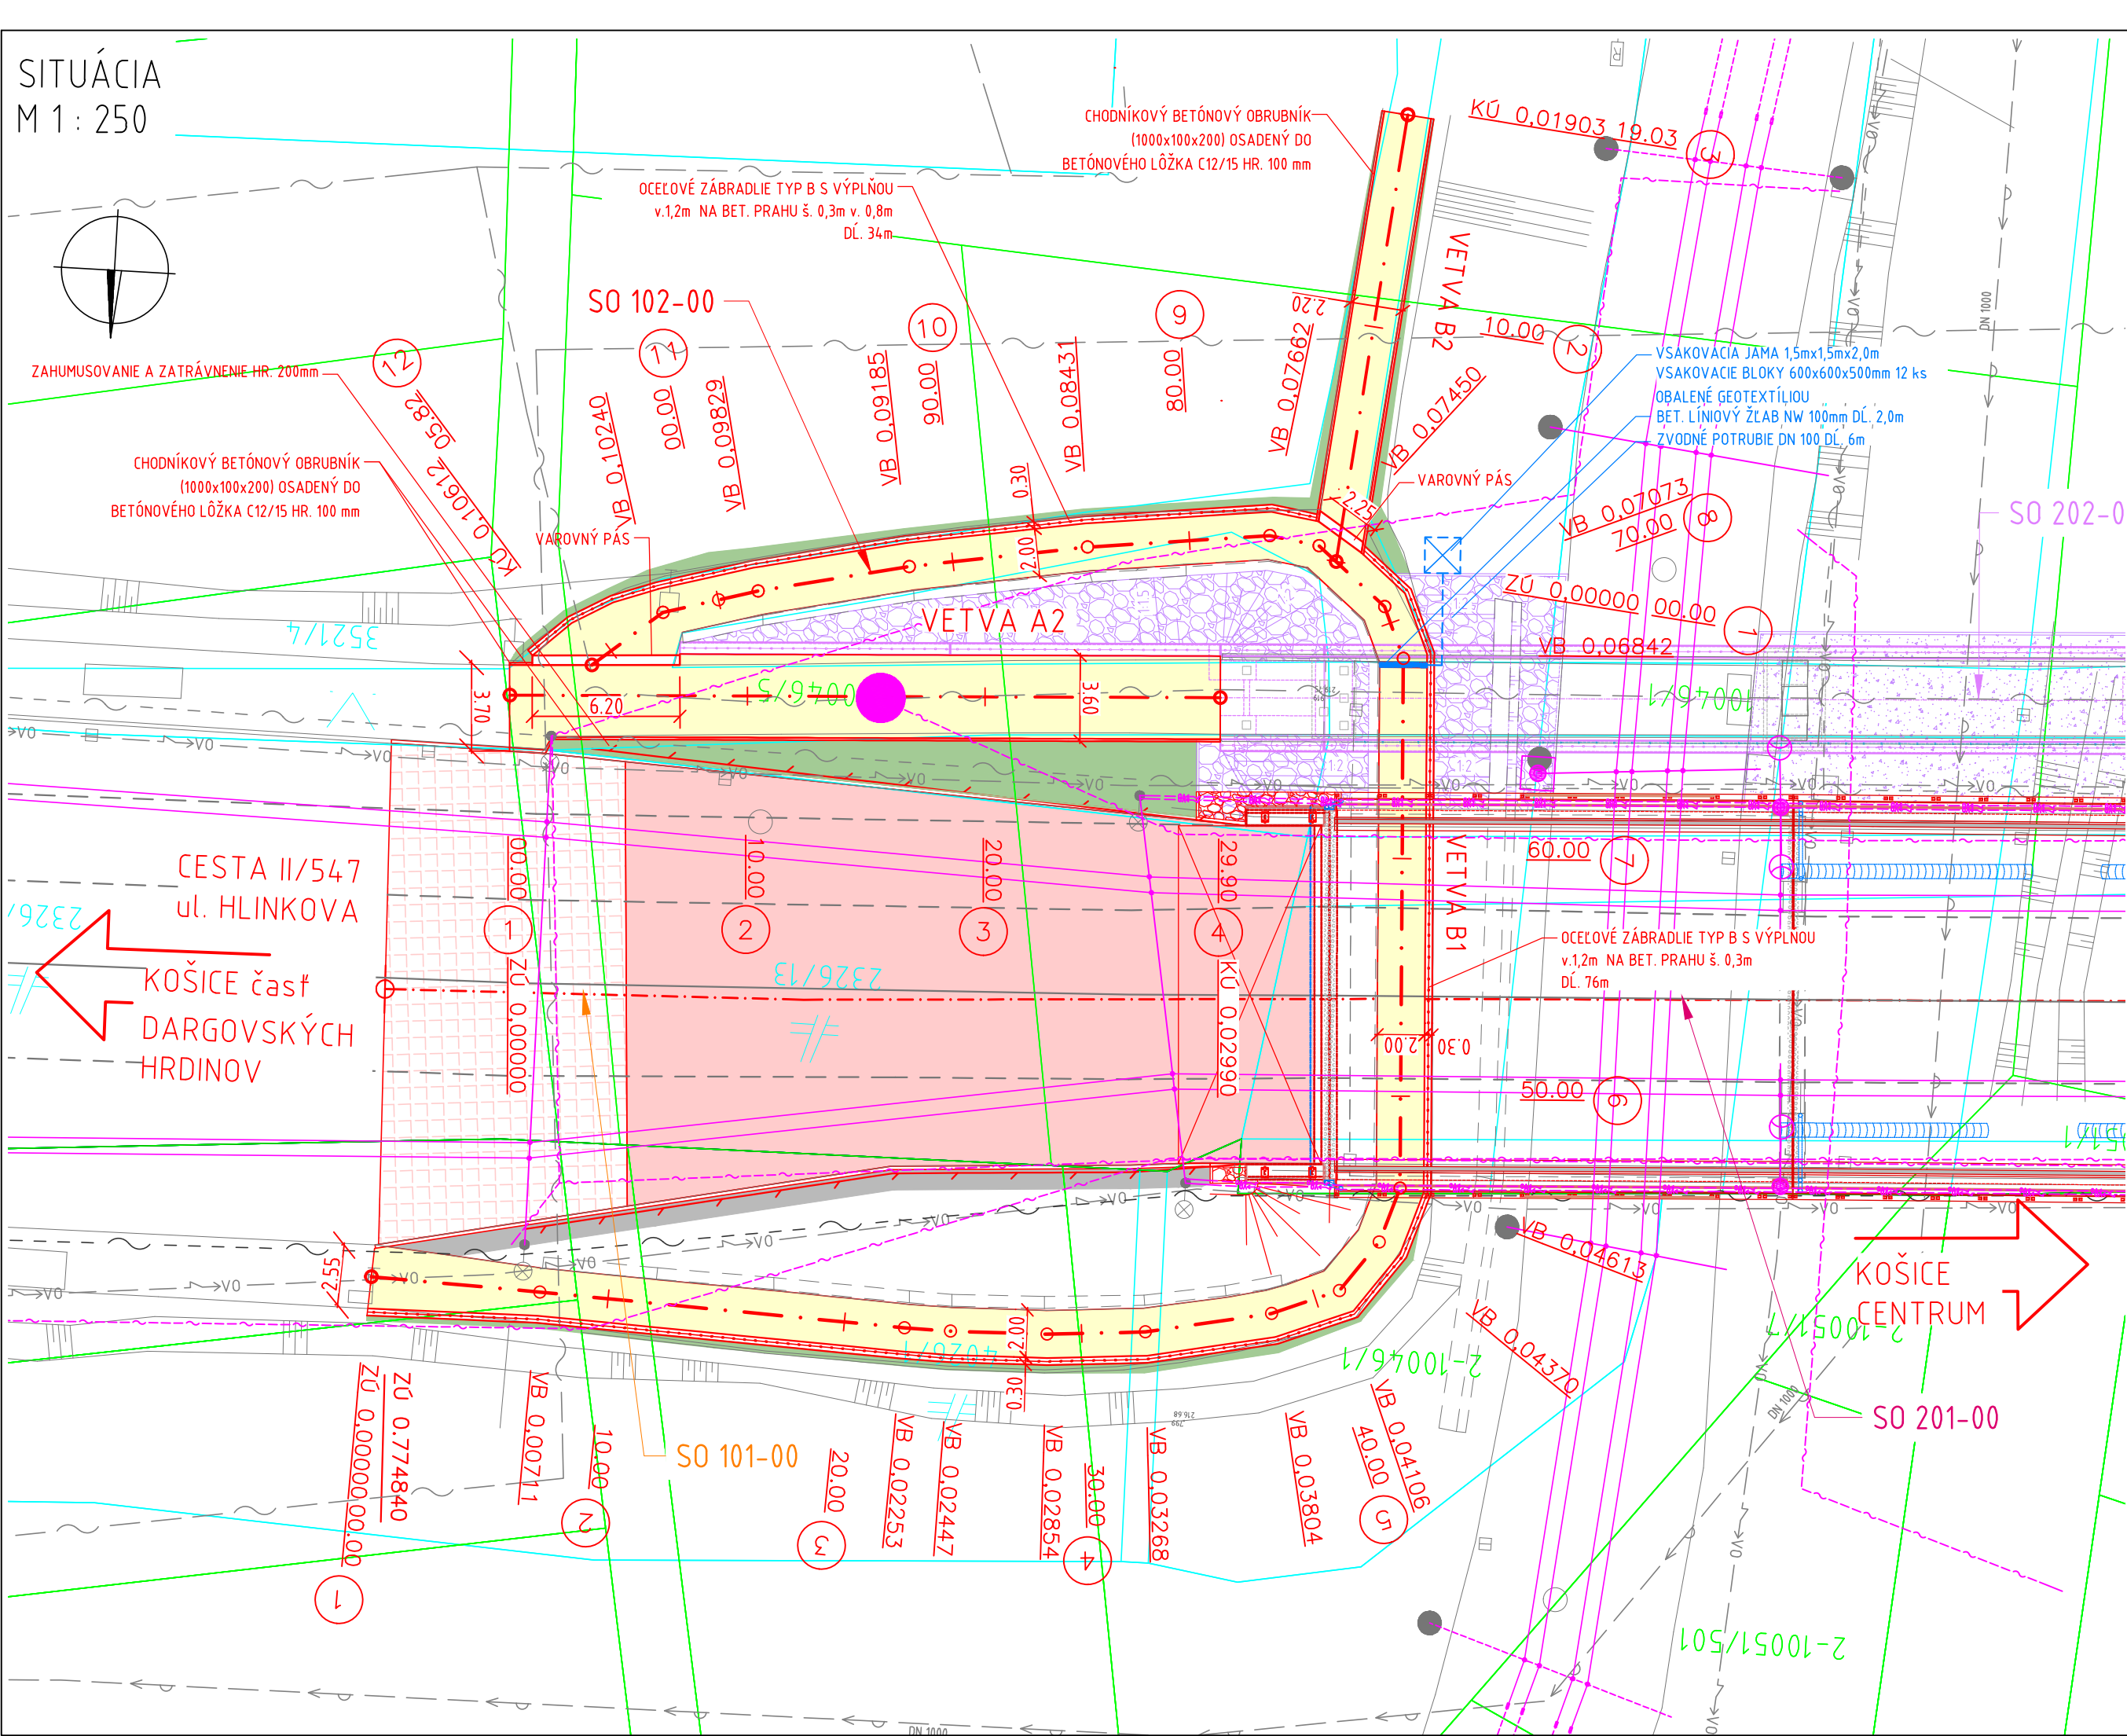

SITUÁCIA  
M 1 : 250

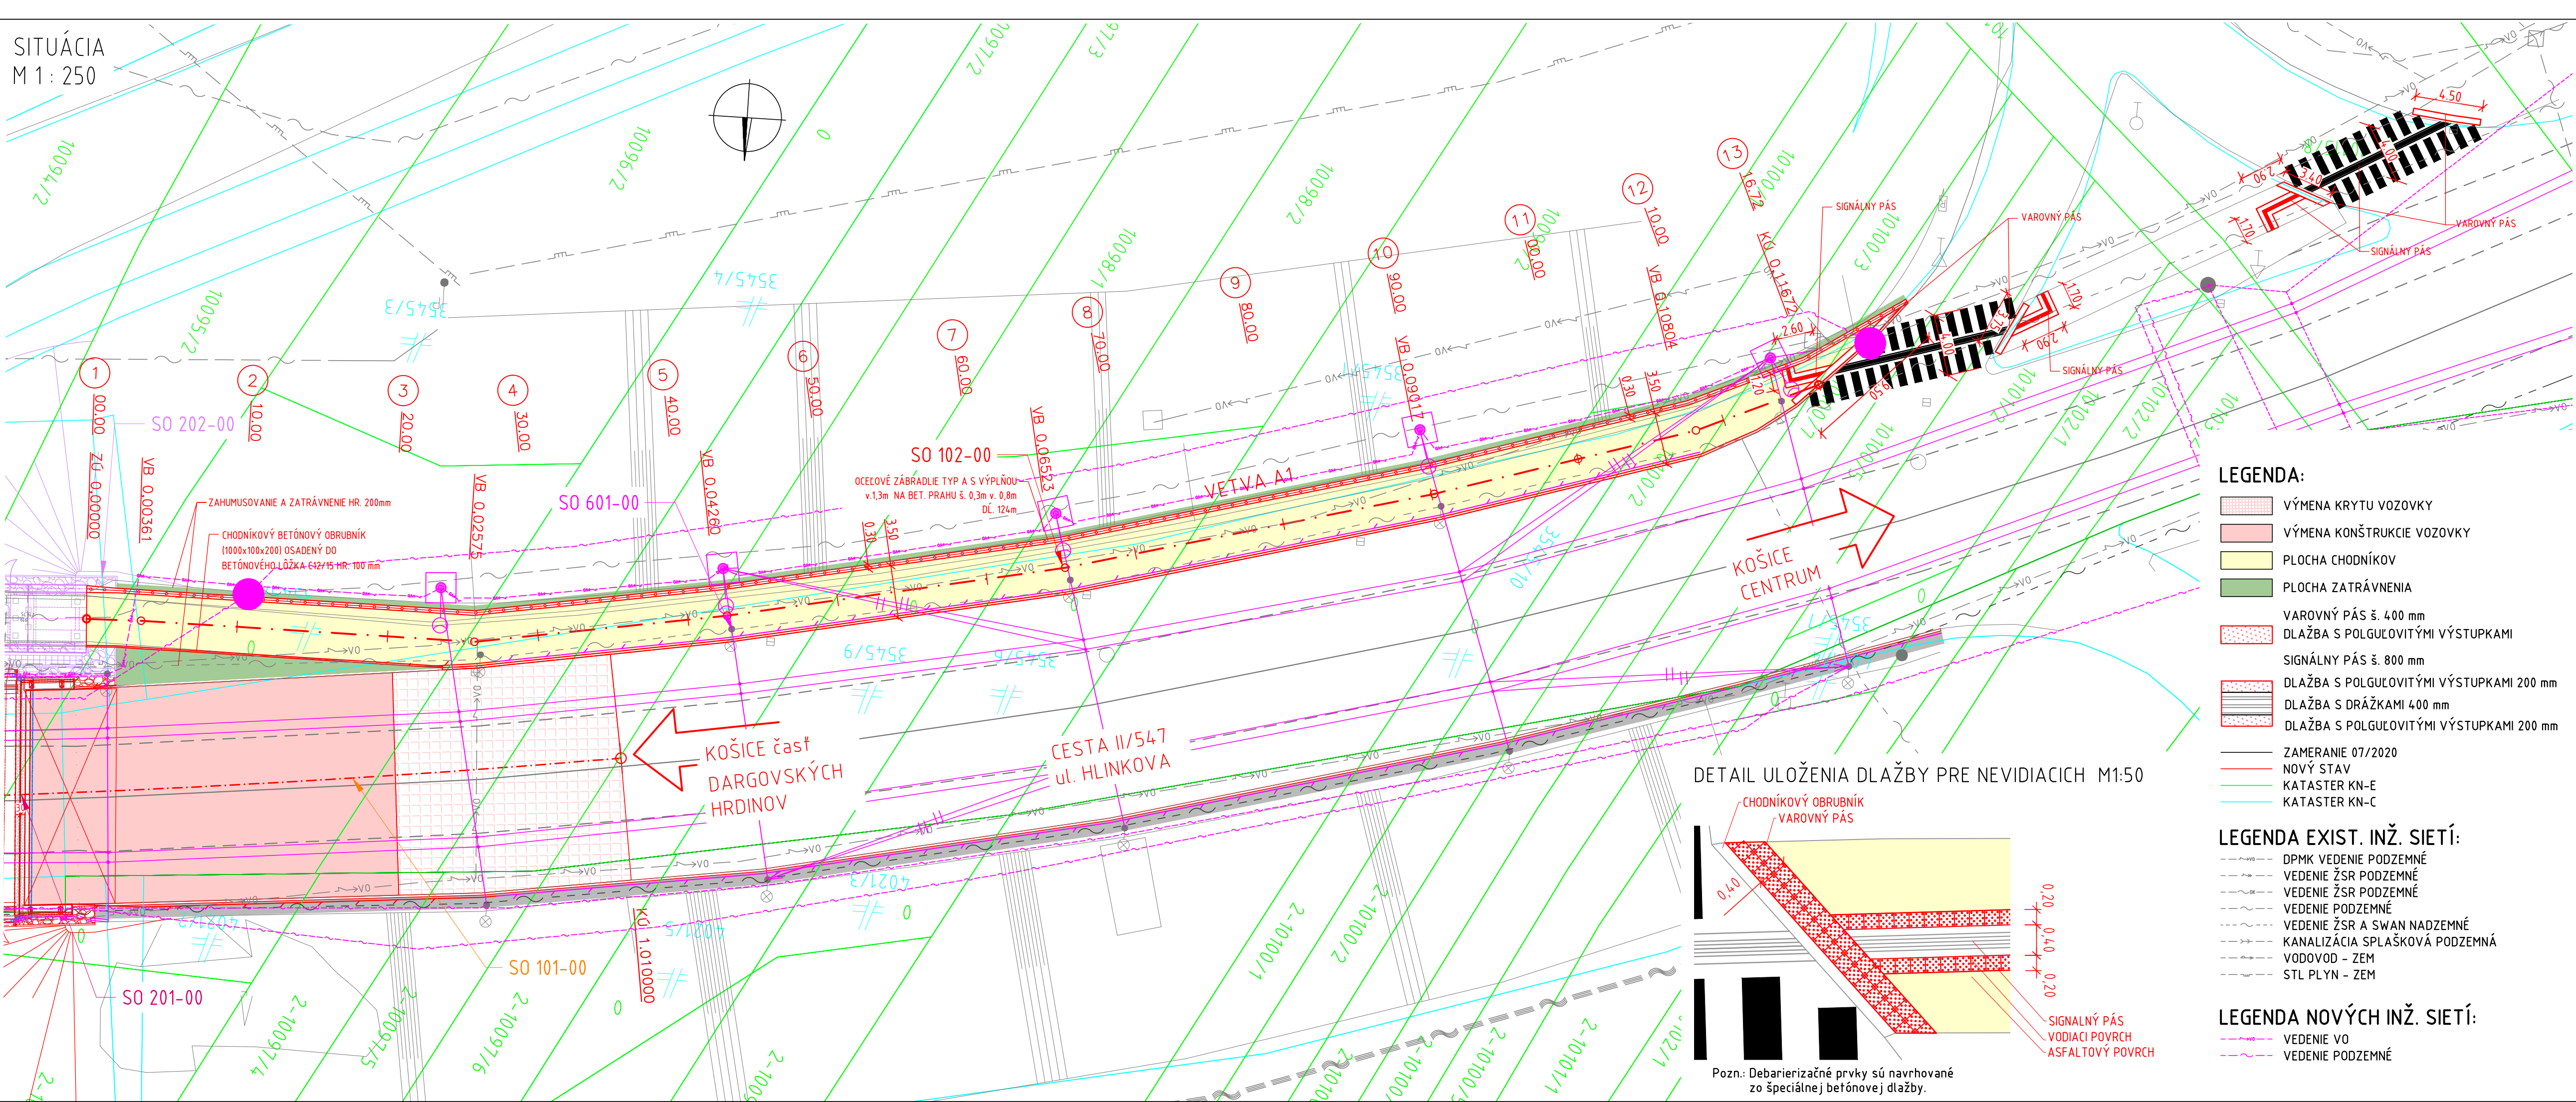

DETAIL ULOŽENIA DLAŽBY PRE NEVIDIACICH M1:50

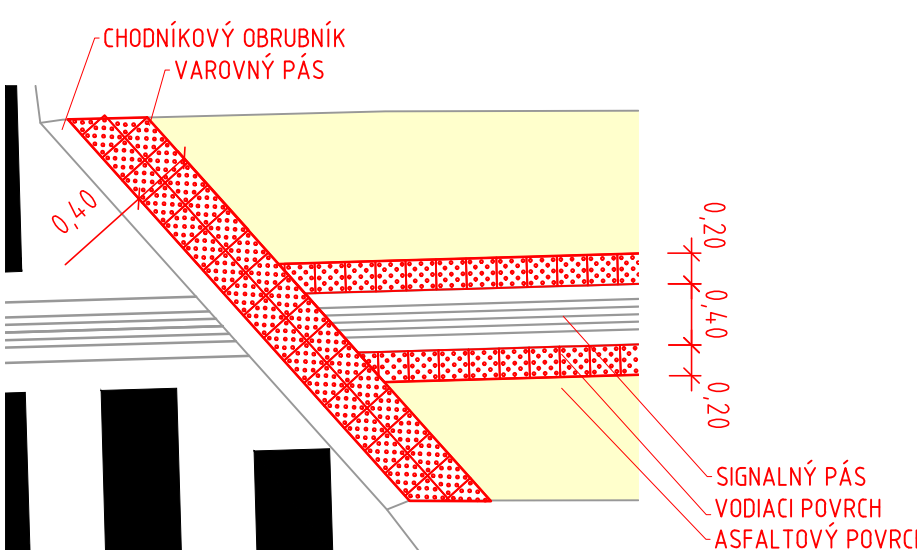

Pozn.: Debarierizačné prvky sú navrhované zo špeciálnej betónovej dlažby.

LEGENDA:

- VÝMENA KRYTU VOZOVKY
- VÝMENA KONŠTRUKCIE VOZOVKY
- PLOCHA CHODNÍKOV
- PLOCHA ZATŔÁVNENIA
- VAROVNÝ PÁS š. 400 mm
- DLAŽBA S POLGULOVITÝMI VÝSTUPKAMI
- SIGNÁLNY PÁS š. 800 mm
- DLAŽBA S POLGULOVITÝMI VÝSTUPKAMI 200 mm
- DLAŽBA S DRÁŽKAMI 400 mm
- DLAŽBA S POLGULOVITÝMI VÝSTUPKAMI 200 mm
- ZAMERANIE 07/2020
- NOVÝ STAV
- KATASTER KN-E
- KATASTER KN-C

LEGENDA EXIST. INŽ. SIETÍ:


- DPMK VEDENIE PODZEMNÉ
- VEDENIE ŽSR PODZEMNÉ
- VEDENIE ŽSR PODZEMNÉ
- VEDENIE ŽSR A SWAN NADZEMNÉ
- KANALIZÁCIA SPLAŠKOVÁ PODZEMNÁ
- VODOVOD - ZEM
- STL PLYN - ZEM

LEGENDA NOVÝCH INŽ. SIETÍ:

- VEDENIE VO
- VEDENIE PODZEMNÉ

102-00

VPRAVACOVÁ: ING. T. OLEXA, PhD.	HL. INŽ. PROJEKTU: ING. K. KUNDRÁT, CSc.	ZHOTOVITEĽ: <b>TUNROAD ENGINEERING</b>
ZOD. PROJEKTANT: ING. D. VONGREJ	TECH. KONTROLA: ING. D. VONGREJ	Ružinovská 40, 821 03 Bratislava Telefon: +421 2 59 308 261 Fax: +421 2 59 308 260 E-mail: info@tunroad.sk
OBJEDNÁVATEĽ: Mesto Košice, Trieda SNP 48/A Košice, 040 11	KRAJ: Košický samosprávny kraj	OKRES: KOŠICE
STAVBA: MOST Č. M5850 NA CESTE II/547 A LÁVKA, HLINKOVA UL., KOŠICE	ČÍSLO ZÁKAZKY: TP-2020/014/01	STUPEŇ: DSPRS
ČASŤ STAVBY: 102-00 ÚPRAVA CHODNÍKOV	DÁTUM: 12/2020	FORMÁT: 6x44
PRÍLOHA: SITUÁCIA	MIERKA: 1:250	SÚPRAVA: 02

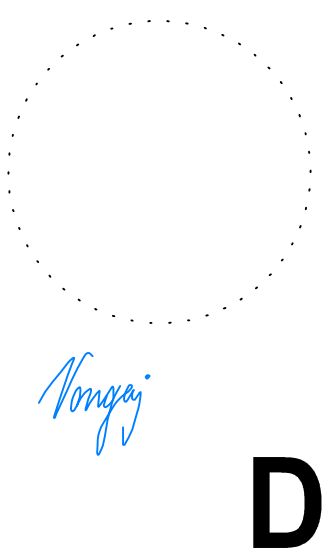

D