



VYTYČOVACÍ VÝKRES
M 1 : 250

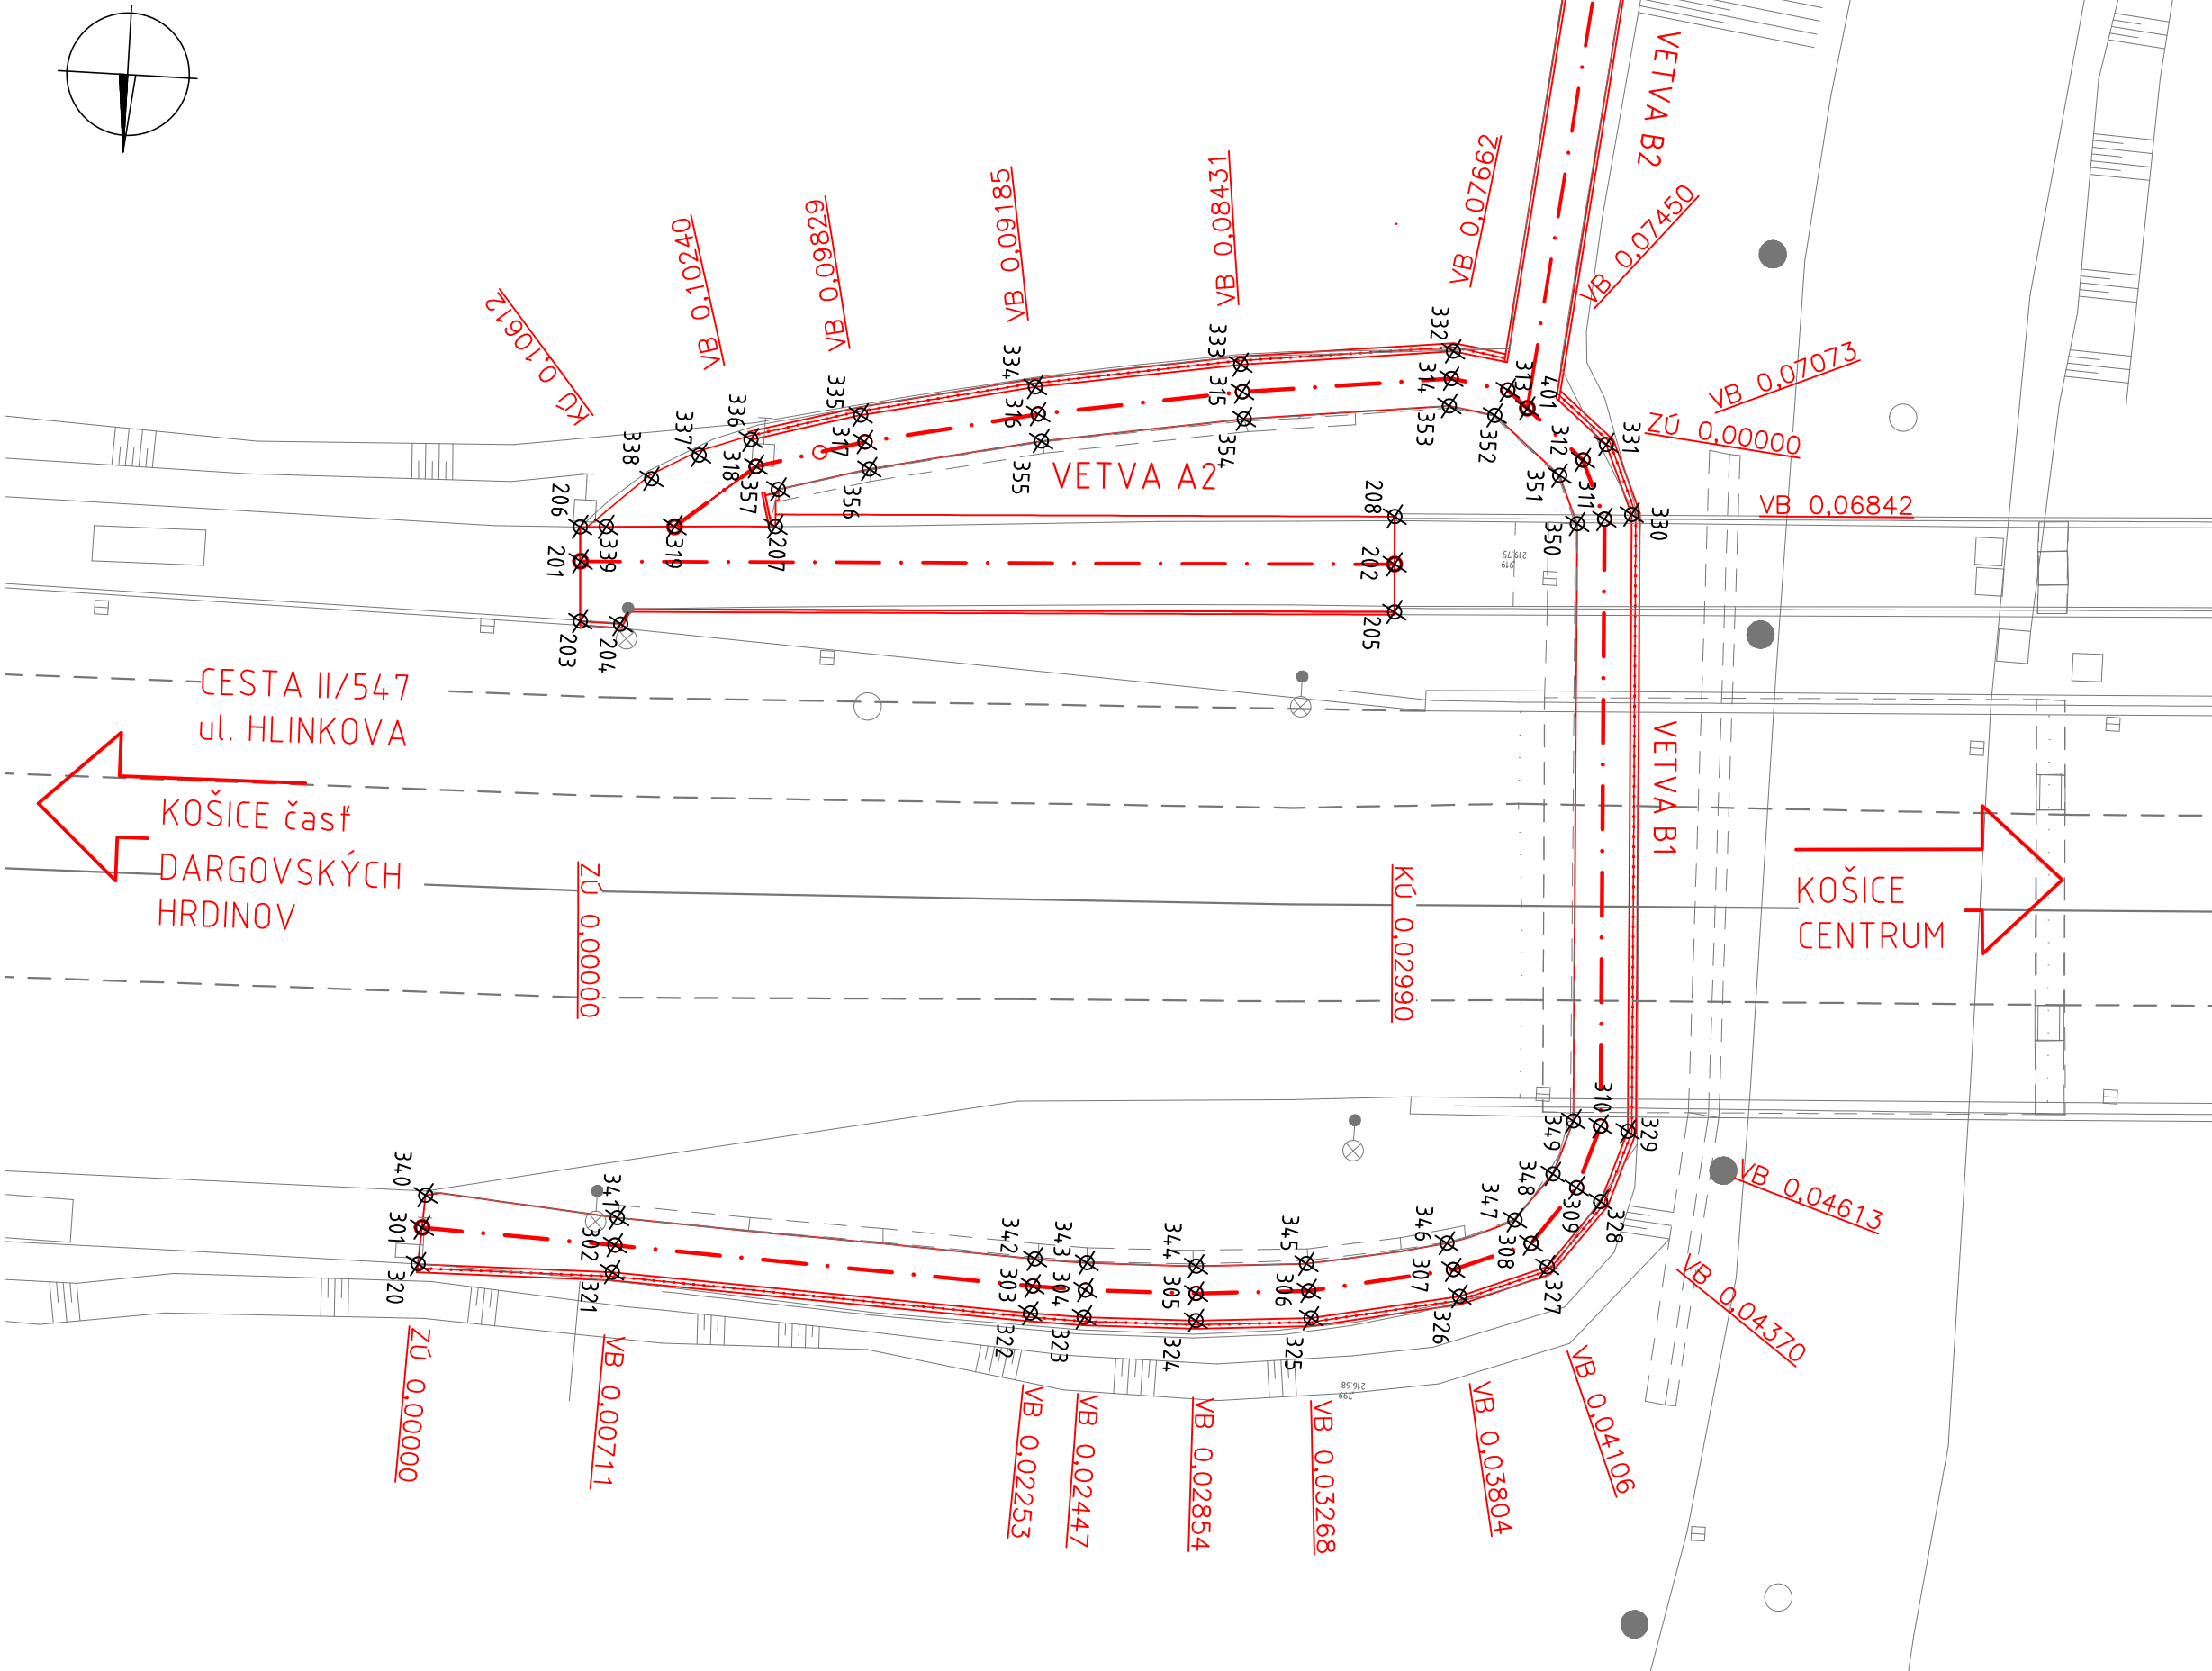


VYTYČOVACÍ VÝKRES
M 1 : 250

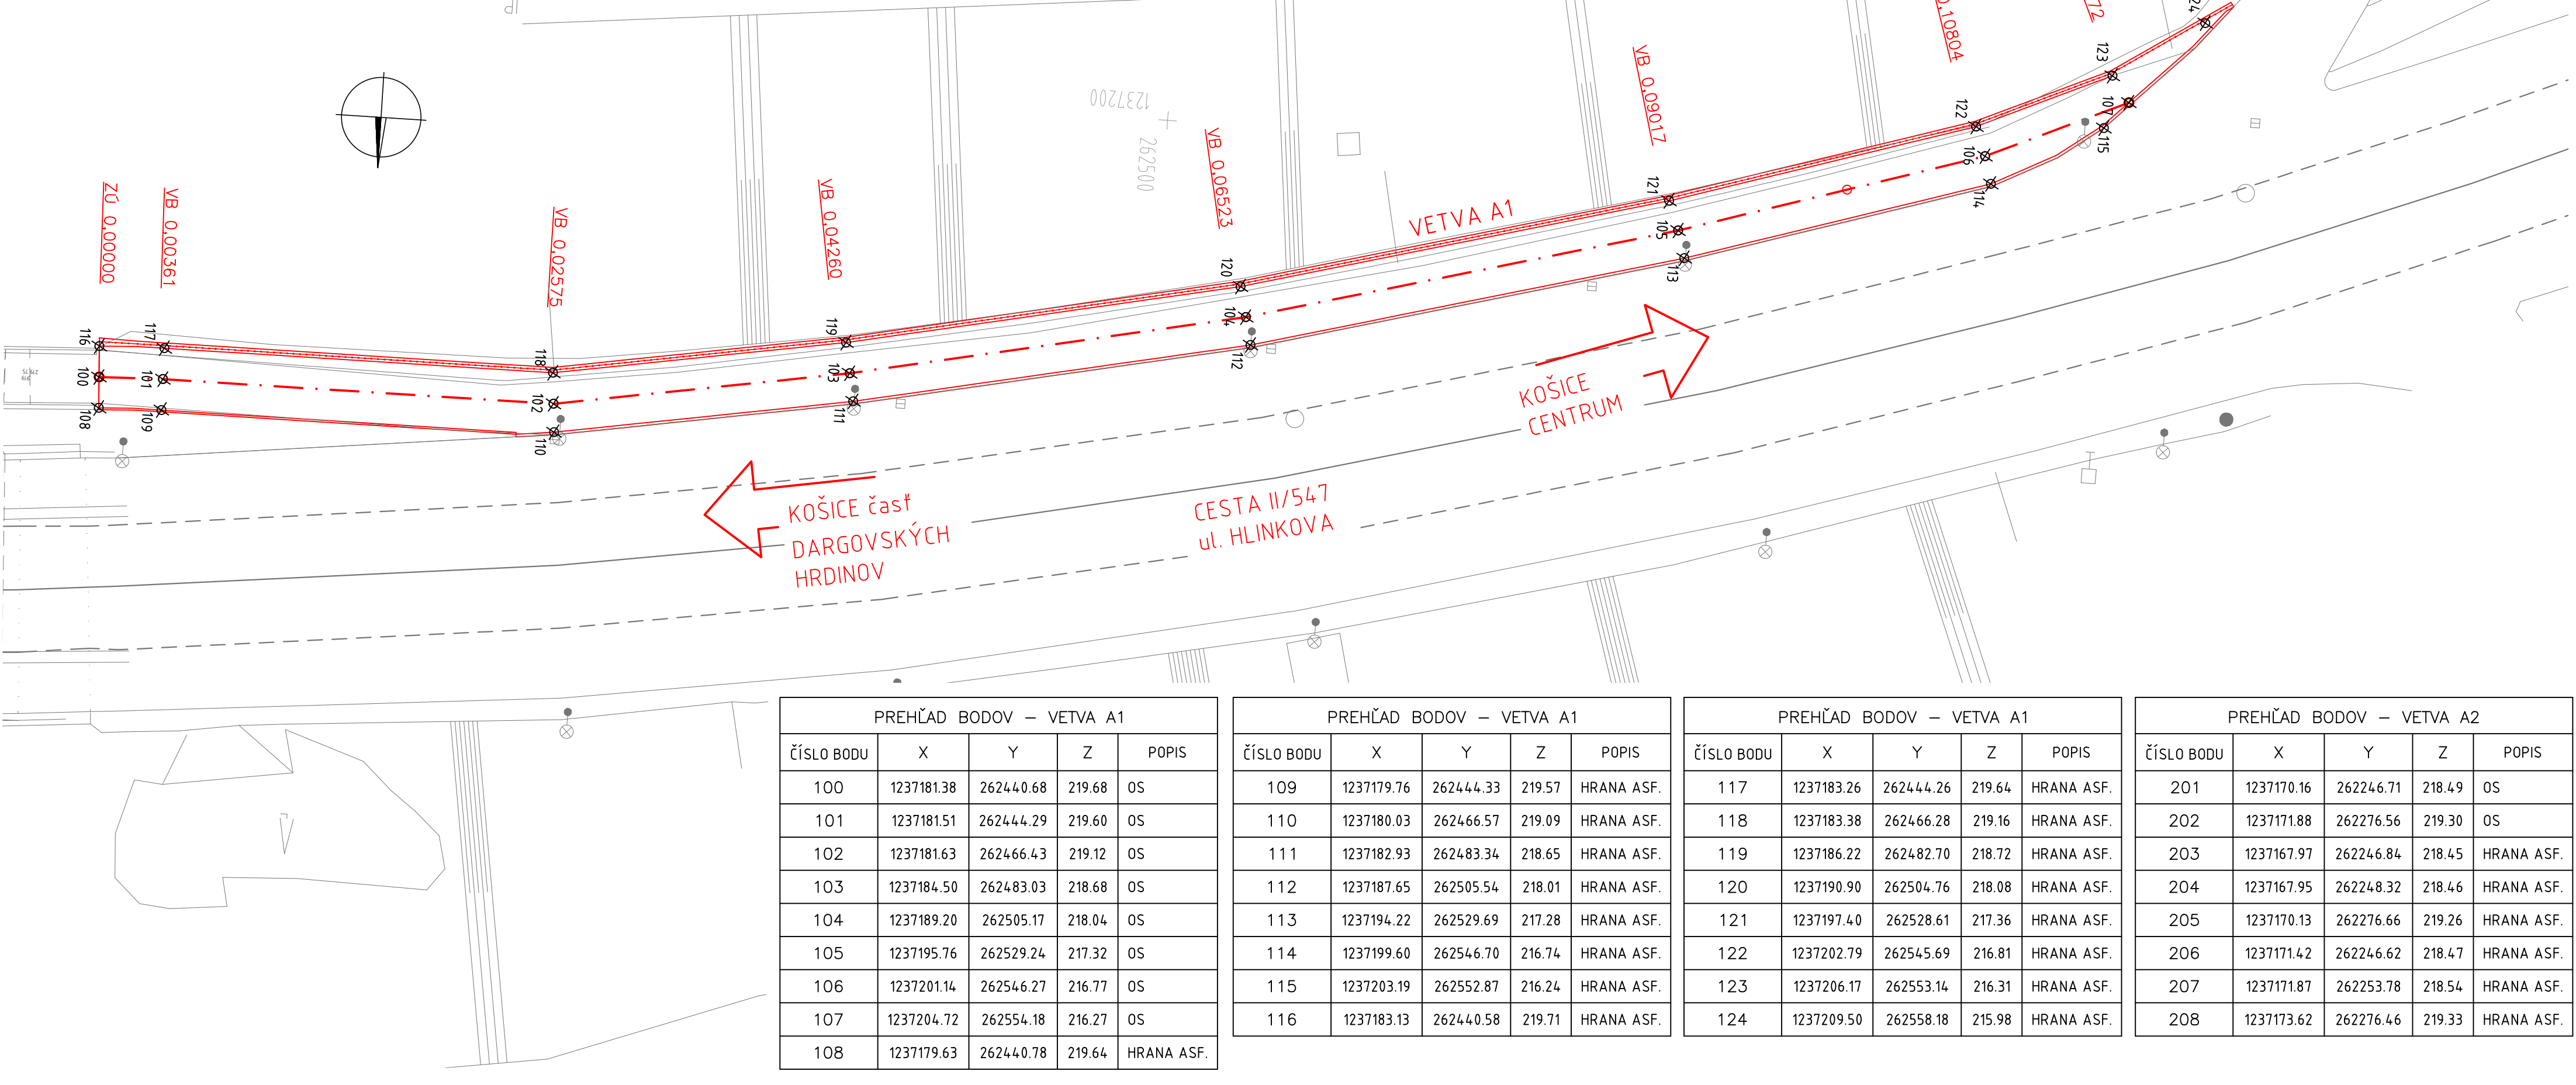

PREHĽAD BODOV – VETVA B1					PREHĽAD BODOV – VETVA B1				
ČÍSLO BODU	X	Y	Z	POPIS	ČÍSLO BODU	X	Y	Z	POPIS
301	1237145.38	262242.39	218.57	OS	336	1237175.00	262252.68	218.18	HRANA ASF.
302	1237145.17	262249.50	218.39	OS	337	1237174.32	262250.82	218.29	HRANA ASF.
303	1237144.61	262264.91	217.34	OS	338	1237173.34	262249.13	218.45	HRANA ASF.
304	1237144.58	262266.85	217.18	OS	339	1237171.48	262247.57	218.48	HRANA ASF.
305	1237144.70	262270.91	216.84	OS	340	1237146.57	262242.45	218.59	HRANA ASF.
306	1237145.05	262275.04	216.50	OS	341	1237146.18	262249.53	218.41	HRANA ASF.
307	1237146.15	262280.29	216.05	OS	342	1237145.61	262264.93	217.36	HRANA ASF.
308	1237147.29	262283.09	215.80	OS	343	1237145.58	262266.84	217.20	HRANA ASF.
309	1237149.43	262284.63	215.58	OS	344	1237145.70	262270.86	216.86	HRANA ASF.
310	1237151.74	262285.37	215.48	OS	345	1237146.04	262274.89	216.52	HRANA ASF.
311	1237174.00	262284.15	215.37	OS	346	1237147.11	262280.00	216.07	HRANA ASF.
312	1237176.12	262283.23	215.57	OS	347	1237148.10	262282.44	215.82	HRANA ASF.
313	1237178.51	262280.32	215.88	OS	348	1237149.88	262283.73	215.60	HRANA ASF.
314	1237178.81	262278.22	216.06	OS	349	1237151.87	262284.36	215.50	HRANA ASF.
315	1237177.86	262270.59	216.70	OS	350	1237173.77	262283.16	215.39	HRANA ASF.
316	1237176.58	262263.16	217.33	OS	351	1237175.50	262282.41	215.59	HRANA ASF.
317	1237175.17	262256.87	217.86	OS	352	1237177.56	262279.90	215.90	HRANA ASF.
318	1237174.03	262252.93	218.20	OS	353	1237177.80	262278.21	216.08	HRANA ASF.
319	1237171.63	262250.08	218.50	OS	354	1237176.87	262270.71	216.72	HRANA ASF.
320	1237144.04	262242.33	218.55	HRANA ASF.	355	1237175.60	262263.32	217.35	HRANA ASF.
321	1237144.17	262249.46	218.38	HRANA ASF.	356	1237174.19	262257.09	217.88	HRANA ASF.
322	1237143.61	262264.88	217.32	HRANA ASF.	357	1237173.24	262253.80	218.17	HRANA ASF.
323	1237143.58	262266.86	217.16	HRANA ASF.	PREHĽAD BODOV – VETVA B2				
324	1237143.70	262270.97	216.82	HRANA ASF.	ČÍSLO BODU	X	Y	Z	POPIS
325	1237144.06	262275.18	216.48	HRANA ASF.	401	1237177.89	262281.07	215.80	OS
326	1237145.19	262280.58	216.03	HRANA ASF.	402	1237196.83	262282.94	214.32	OS
327	1237146.47	262283.73	215.78	HRANA ASF.	403	1237196.73	262283.93	214.30	HRANA ASF.
328	1237148.97	262285.54	215.56	HRANA ASF.	404	1237196.93	262281.94	214.34	HRANA ASF.
329	1237151.61	262286.38	215.46	HRANA ASF.	PREHĽAD BODOV – VETVA B2				
330	1237174.23	262285.14	215.35	HRANA ASF.	ČÍSLO BODU	X	Y	Z	POPIS
331	1237176.74	262284.05	215.55	HRANA ASF.	201	1237170.16	262246.71	218.49	OS
332	1237179.82	262278.23	216.04	HRANA ASF.	202	1237171.88	262276.56	219.30	OS
333	1237178.85	262270.47	216.68	HRANA ASF.	203	1237167.97	262246.84	218.45	HRANA ASF.
334	1237177.57	262262.99	217.31	HRANA ASF.	204	1237167.95	262248.32	218.46	HRANA ASF.
335	1237176.14	262256.65	217.84	HRANA ASF.	205	1237170.13	262276.66	219.26	HRANA ASF.
					206	1237171.42	262246.62	218.47	HRANA ASF.
					207	1237171.87	262253.78	218.54	HRANA ASF.
					208	1237173.62	262276.46	219.33	HRANA ASF.

102-00

VYPRACOVAL: ING. T. OLEXA, Ph.D. <i>Olexa</i>		HL. INŽ. PROJEKTU: ING. K. KUNDRÁT, CSc. <i>Kundrát</i>		ZHOTOVITEL:  Ružinovská 40, 821 03 Bratislava Telefon +421 2 59 308 261 Fax +421 2 59 308 260 E-mail: info@tunroad.sk
ZOD. PROJEKTANT: ING. D. VONGREJ <i>Vongrej</i>		TECH. KONTROLA: ING. D. VONGREJ <i>Vongrej</i>		
OBJEDNÁVATEL: Mesto Košice, Trieda SNP 48/A Košice, 040 11				
KRAJ: Košický samosprávny kraj		OKRES: KOŠICE		
STAVBA: MOST Č. M5850 NA CESTE II/547 A LÁVKA, HLINKOVA UL., KOŠICE				
ČÍSLO ZÁKAZKY: TP-2020/014/01				
STUPEŇ: DSPRS				
DÁTUM: 12/2020				
FORMÁT: 7x44				
MIERKA: 1:250				
ČÍSLO PRÍLOHY: SÚPRAVA:				
06				
PRÍLOHA: VYTYČOVACÍ VÝKRES				