



POZDĚLNÝ REZ V OSI LÁVKY - JESTVUJÚCI STAV  
M 1:200

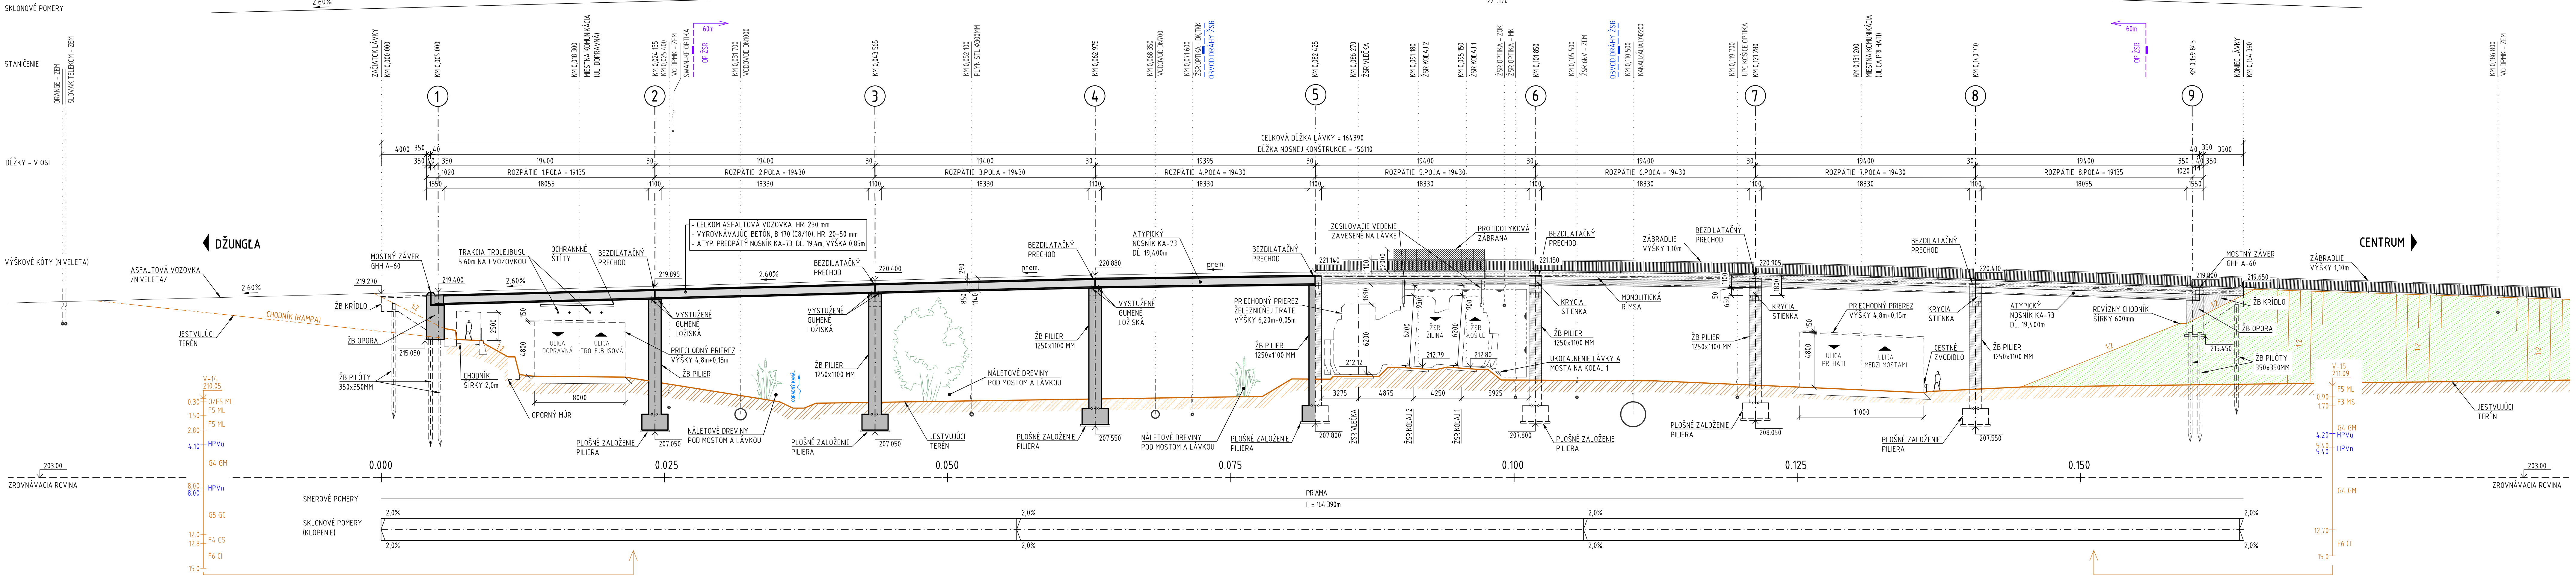

PŮDORYS - JESTVUJÚCI STAV  
M 1:200

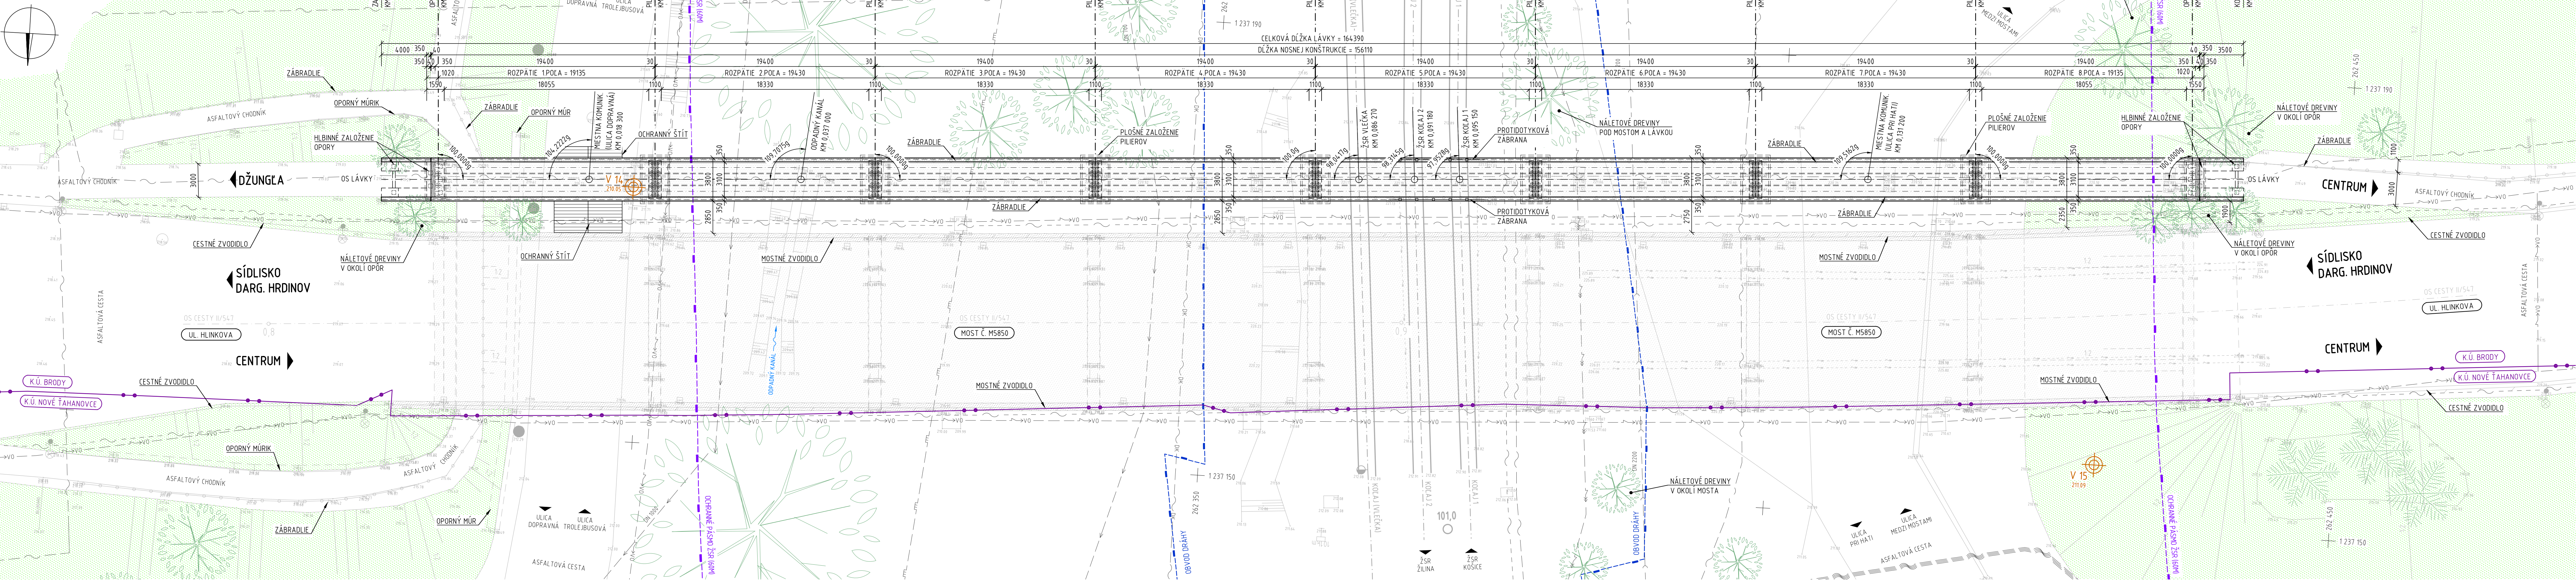

**LEGENDA ZNAČENIA:**

- HRANY ZAMERANIA (07/2020)
- JESTVUJÚCE SIEŤE
- JESTVUJÚCE KOLAJE ŽSR
- OCHRANNÉ PÁSMO ŽSR (60m)
- OBVOD DRÁHY ŽSR
- ROZHRANIE KÚ
- ARCHIVNÝ VRT (1986)
- VŠESMERNÉ GUMOVÉ LOŽISKO
- NEŽIADÚCA VEGETÁCIA

POUŽITÝ MATERIÁL	
ZÁKLADY PILIEROV	C20/25 (B330)
PILIERE	C20/25 (B330)
OPORY A KRÍDLA	C20/25 (B330)
ATYPICKÉ NOSNÍKY KA-73	C35/45 (B500)
DOBETONÁVKA MEDZI NOSNÍKMI	C20/25 (B330)
RÍMSY	C20/25 (B330)

**POZNÁMKY:**

- JESTVUJÚCI STAV LÁVKY PRE PEŠÍCH VEDLA MOSTA M5850 BOL ZAKRESLENÝ NA ZÁKLADE PODKLADOV:
- ŠTÁTNA CESTA I/547 BUDNÍK - KOŠICE, I. STAVBA, KRIŽOVATKA DARGOVSKÝCH HRDINOV V KOŠICIACH
- D204-00 REKONŠTRUKCIA MOSTA ČEZ ŽELEZNICU (VPI), DOPRAVOPROJEKT - 1986
- D209-00 LÁVKA PRE PEŠÍCH ČEZ ŽELEZNICU (VPI), DOPRAVOPROJEKT - 1986
- ODSTRÁNENIE HAVARIJNEHO STAVU NA MOSTE Č.5850 NA CESTE II/547 HLINKOVA ULICA V KOŠICIACH
- MOST Č.5850 NA CESTE II/547 - HLINKOVA ULICA V KOŠICIACH (DSRS), MOSTAT, SPOL. S R.O. - 2014
- ODSTRÁNENIE HAVARIJNEHO STAVU NA MOSTE Č.5850 NA CESTE II/547 HLINKOVA ULICA V KOŠICIACH
- POREALIZÁCNE ZAMERANIE (GEODETICKÁ ČASŤ), INŽINIERSKÉ STAVBY, A. S. - 2014
- OBHLIADKA MOSTNEHO OBJEKTU A LÁVKY
- GEODETICKÉ ZAMERANIE FIRMOU TUNROAD ENGINEERING, S.R.O. - 07/2020

**202-00**

VYPRACOVANÝ: ING. M. JUHÁS	ML INŽ. PROJEKT: ING. K. KUNDRÁT, CSc.	ZMONTOVANÝ: TUNROAD ENGINEERING
ZOD. PROJEKTANT: ING. M. JUHÁS	TECHN. KONTROLA: ING. K. KUNDRÁT, CSc.	BRATISLAVA 45, 821 03, Bratislava
OB. SIEŤOVATEL: Mesto Košice, Trieda SNP 48/A Košice, 040 11	OB. KÚ: Košice	Telefon: +421 59 388 261
KRAJ: Košický samosprávny kraj	OB. KÚ: Košice	Fax: +421 59 388 260
STAVBA: MOST Č. M5850 NA CESTE II/547 A LÁVKA, HLINKOVA UL., KOŠICE	ŠÍKLO ZÁKAZNÍK: TP-2020/014/01	E-mail: info@tunroad.sk
ČASŤ STAVBY: 202-00 LÁVKA PRE PEŠÍCH VEDLA MOSTA M5850	STUPEŇ: DSPRS	
PRÍLOHA: PREHLADNÝ VÝKRES JESTVUJÚCEHO STAVU - PŮDORYS A POZDĚLNÝ REZ	FORMAT: A4	
	MEKKA: 1:200	
	ČÍSLO PRÍLOHY: 02	SÚPRAVA: