



PRIEČNY REZ - NAVRHOVANÝ STAV
M 1:50


NOVÝ STAV LÁVKY V MIESTE PROTIDOTYKOVEJ ZÁBRANY

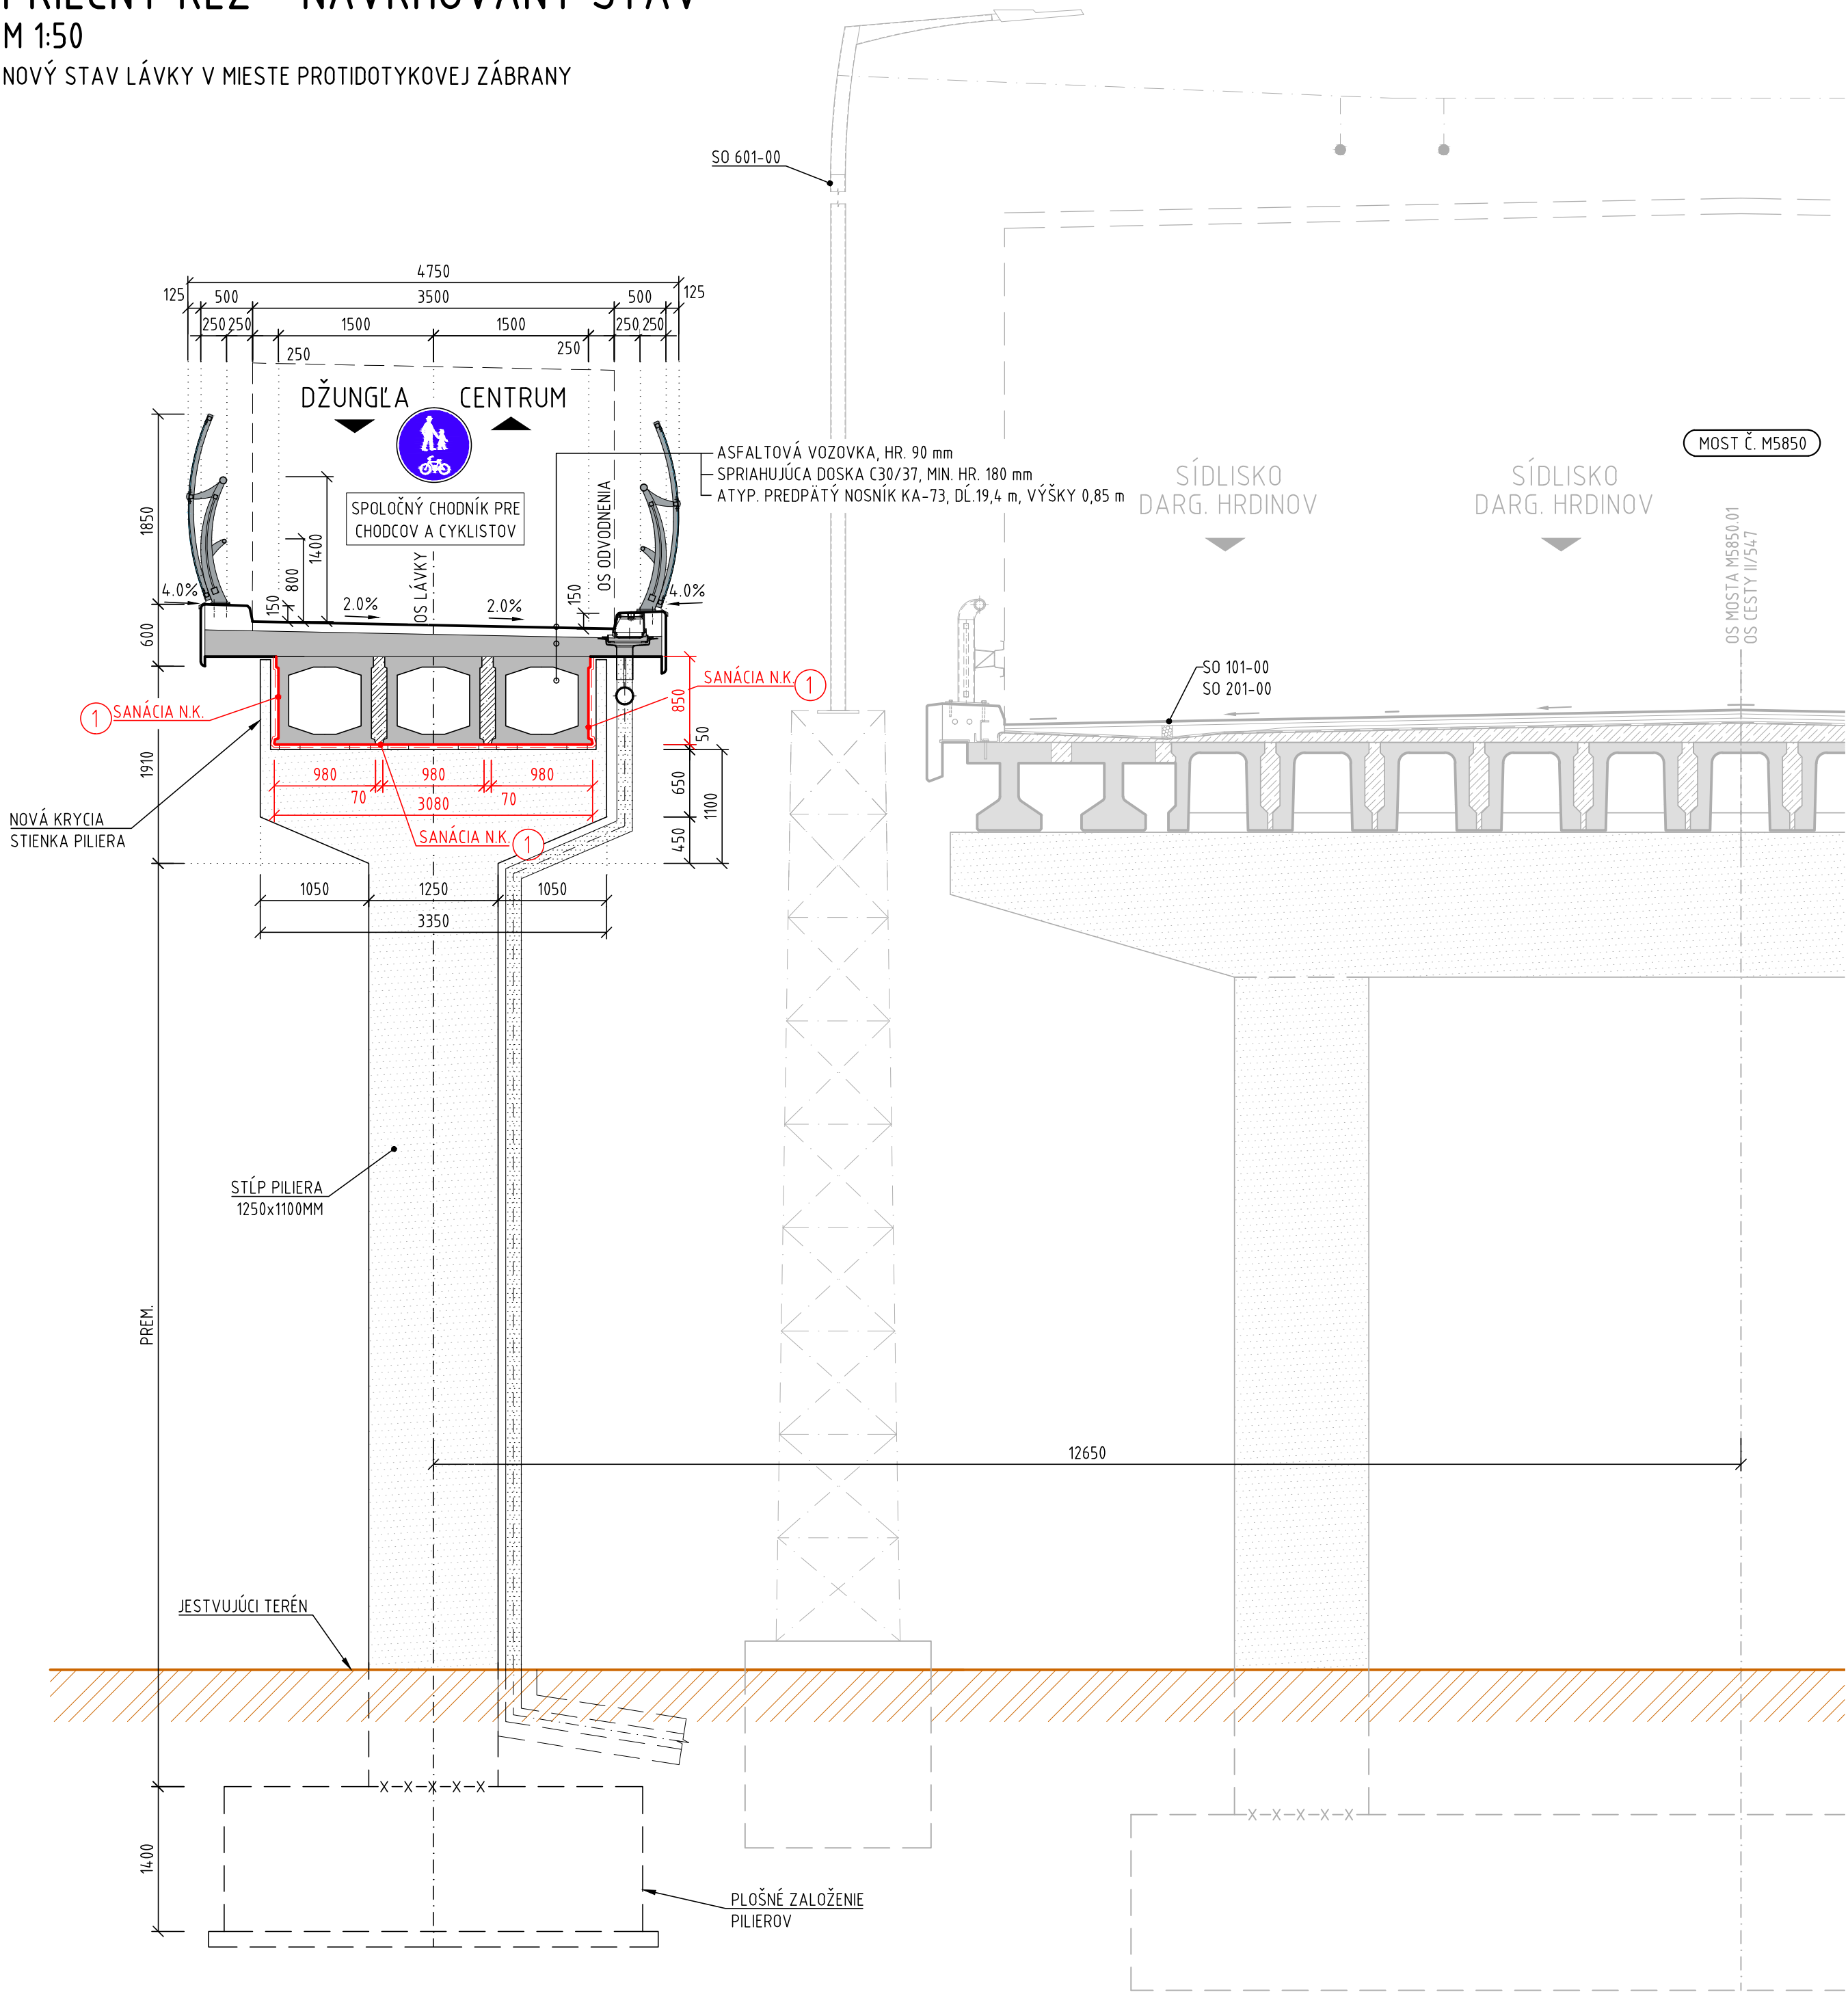

DETAIL A - DVOJVRSTVOVÝ SYSTÉM
SPÔSOB OPRAVY POVRCHU N.K.

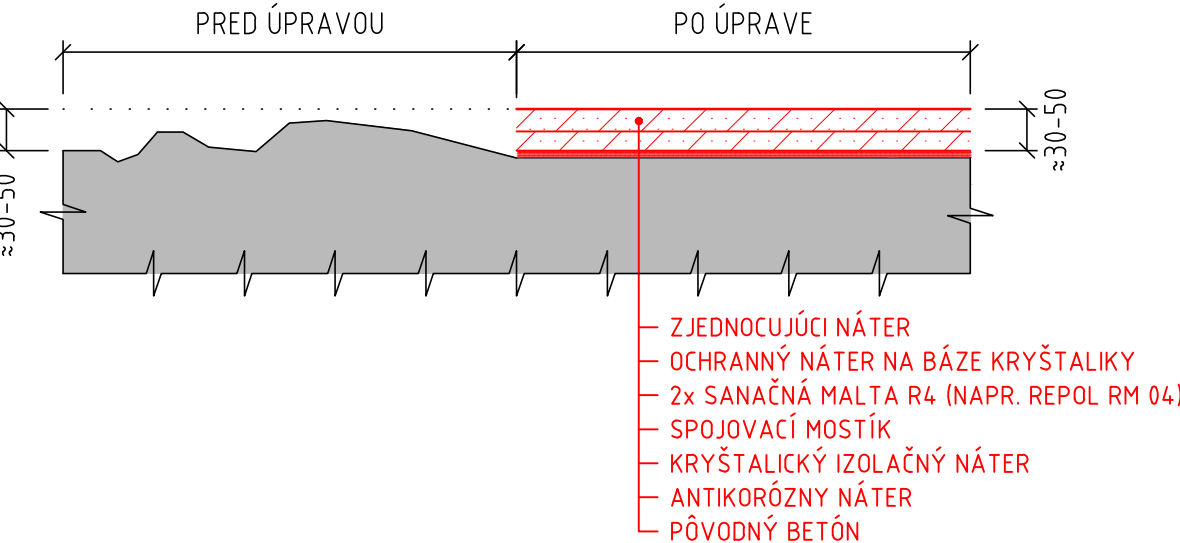

DETAIL B - JEDNOVRSTVOVÝ SYSTÉM
SPÔSOB OPRAVY POVRCHU N.K.

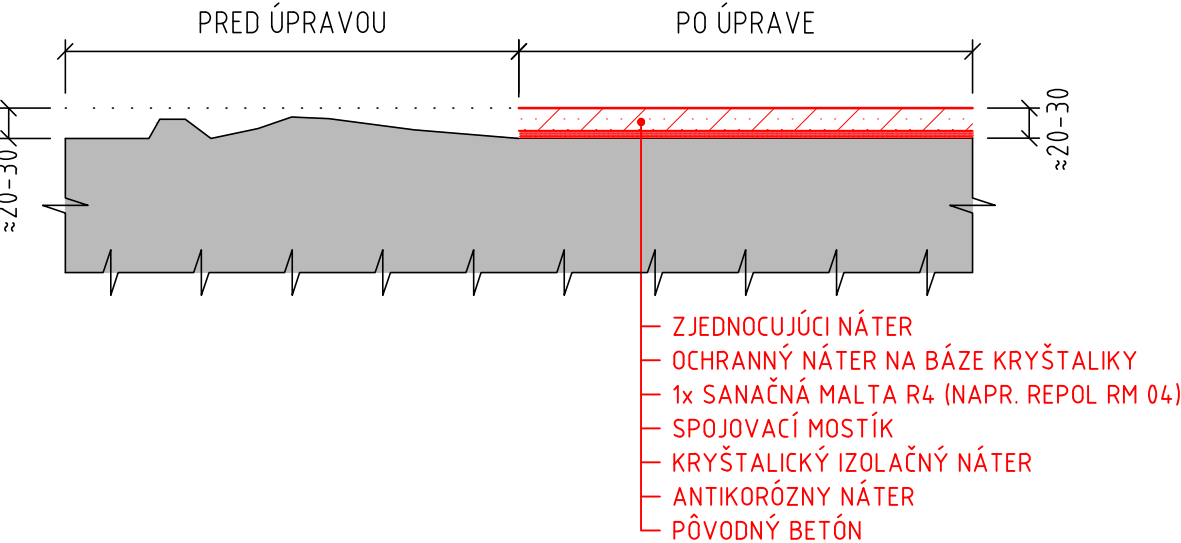

POSTUP SANAČNÝCH PRÁC


- SANÁCIA POŠKODENÝCH ČASŤÍ POVRCHU BUDE PREBIEHAŤ NASLEDOVNE:
- OČISTENIE KONŠTRUKCIE NA ZDRAVÝ BETÓN S ODRHOVOU PEVNOSŤOU 1-1,5 MPa
 - ODSTRÁNENIE SKORODOVANÝCH ČASŤÍ VÝSTUŽE A OŠETRENIE ANTIKORÓZNYM NÁTEROM
 - APLIKÁCIA KRYŠTALICKÉHO ISOLAČNÉHO NÁTERU/NÁSTREKU, NA REALIZÁCIU KARBONATIZOVANÉHO BETÓNU A AKO OCHRANA PROTI PÔSOBIENIU CHLORIDOV NA BÁZE CEMENTOVEJ KRYŠTALIZÁCIE KANADSKÉHO TYPU
 - NANESENIE SPOJOVACIEHO MOSTÍKA
 - APLIKÁCIA SANAČNÉHO SYSTÉMU (SANAČNÁ MALTA R4 - STN EN 1504-3), JEDNOVRSTVOVÝ SYSTÉM PRE POŠKODENIE DO 30 MM, DVOJVRSTVOVÝ SYSTÉM PRE POŠKODENIE DO 50 MM (INAPR. REPOL RM 04)
 - NANESENIE OCHRANNÉHO NÁTERU NA BÁZE KRYŠTALIKY KANADSKÉHO TYPU
 - NANESENIE ZJEDNOCUJÚCEHO NÁTERU

POZNÁMKY K SANAČNÝM PRÁCAM:

- VZHLADOM NA NEBEZPEČENSTVO VZNIKU MIKROTRHLÍN SÚ PRI PRÍPRAVE KONŠTRUKCIE VYLÚČENÉ RAZANTNÉ DYNAMICKÉ METÓDY. UVOĽNENÉ ČASŤI KONŠTRUKCIE ZISTENÉ POKLEPOM BUDÚ ODSTRÁNENÉ ĽAHÝMI BÚRACÍMI KLADIVAMI.
- CELÝ POVRCH KONŠTRUKCIE BUDE OTRYSKANÝ VYSOKOTLAKOVÝM VODNÝM LÚČOM DO DOSIAHNUTIA POŽADOVANEJ KVALITY POVRCHU SANOVANEJ KONŠTRUKCIE.
- VÝSTUŽ SA ZBAVÍ SKORODOVANÝCH ČASŤÍ A POVRCH SA NÁSLEDNE UPRAVÍ NOVOU KRYCOU VRSTVOU S DOKLADNÝM PREPOJENÍM S EXISTUJÚCOU NOSNOU KONŠTRUKCIOU.


DETAIL C (PRI PODPERE)
M 1:10

VYHOTOVENIE DODATOČNÝCH ODVODŇOVACÍCH OTVOROV V NOSNÍKOCH KA-73

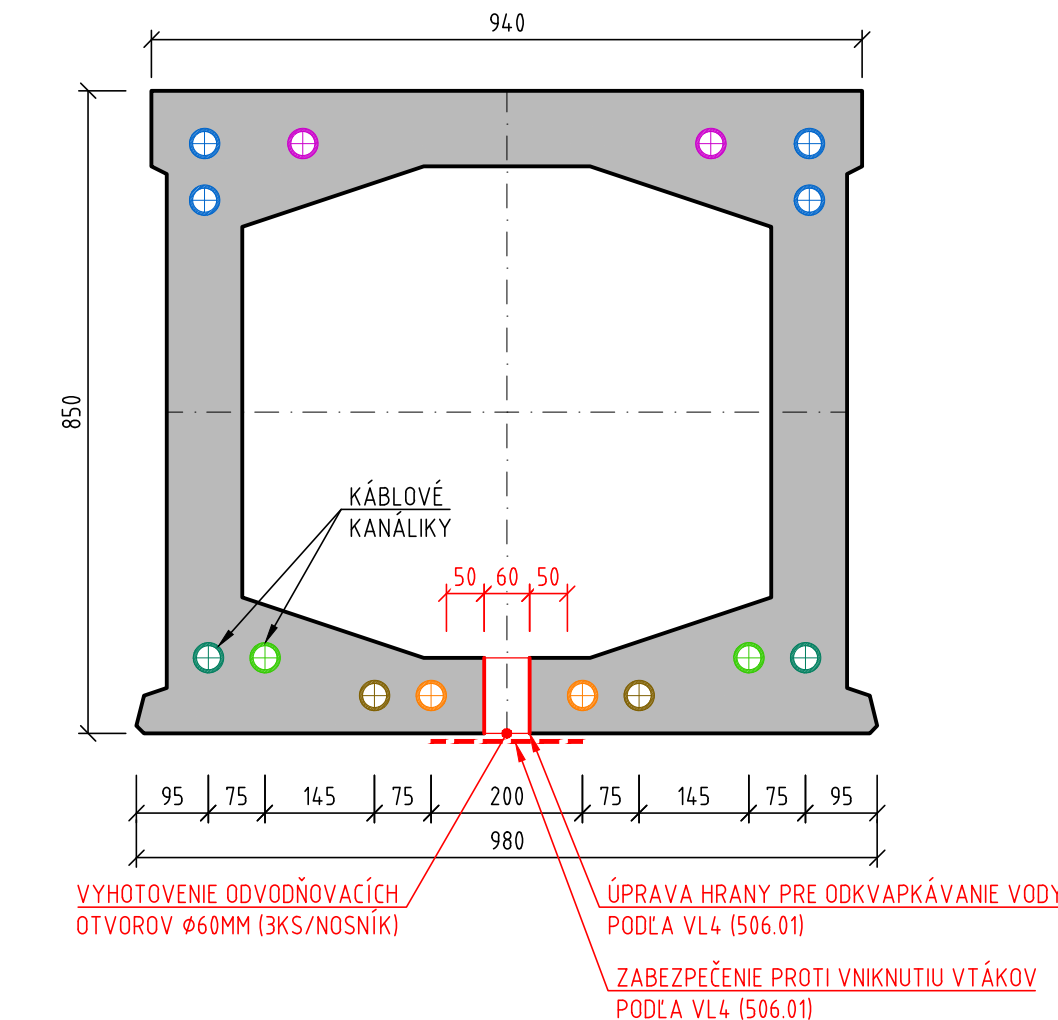

DETAIL D (V POLI)
M 1:10

VYHOTOVENIE DODATOČNÝCH ODVODŇOVACÍCH OTVOROV V NOSNÍKOCH KA-73

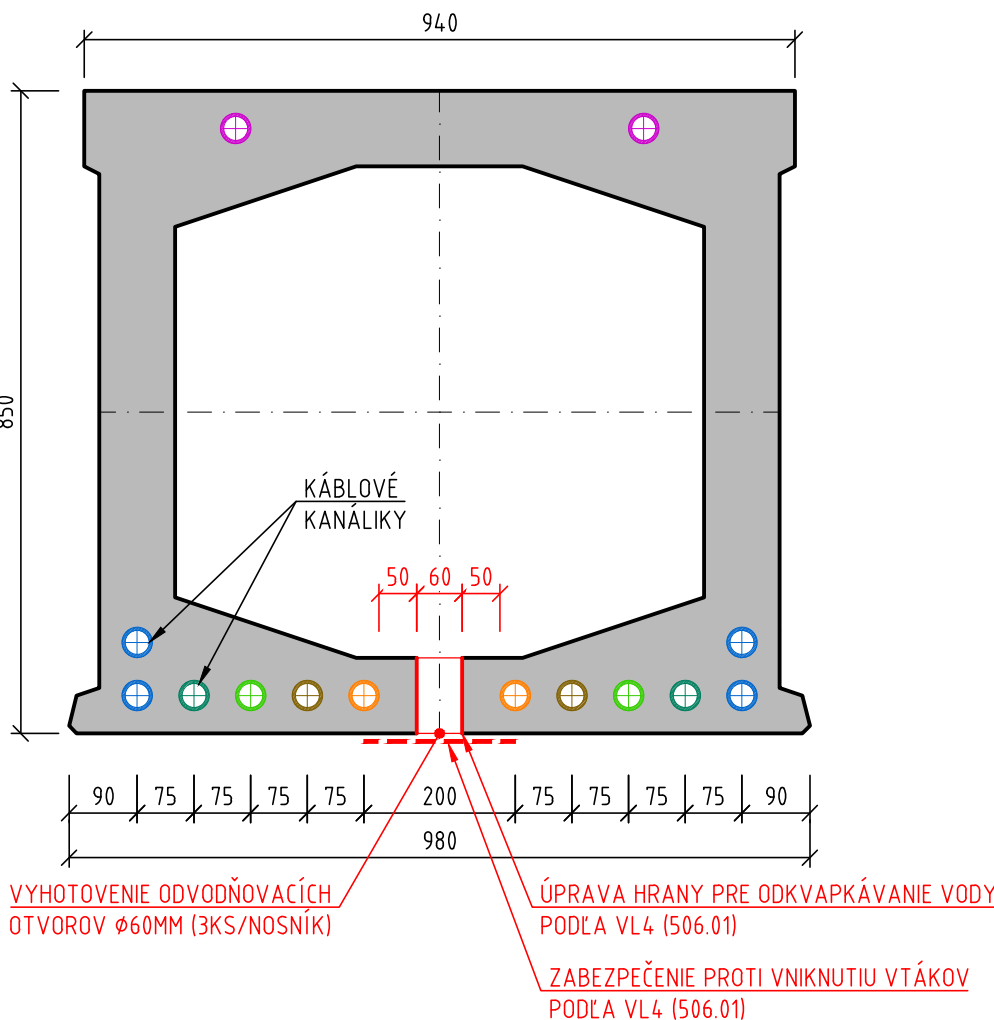

202-00

| | | |
|--|---|--|
| VYPRACOVAL: ING. M. JUHÁS | HL. INŽ. PROJEKTU: ING. K. KUNDRÁT, CSc. | ZHOTOVITEĽ: TUNROAD ENGINEERING Ružinovská 40, 821 03 Bratislava Telefon +421 2 59 308 261 Fax +421 2 59 308 260 E-mail: info@tunroad.sk |
| ZOD. PROJEKTANT: ING. M. JUHÁS | TECH. KONTROLA: ING. K. KUNDRÁT, CSc. | |
| OBJEDNÁVATEĽ: Mesto Košice, Trieda SNP 48/A Košice, 040 11 | KRAJ: Košický samosprávny kraj | OKRES: KOŠICE |
| STAVBA: MOST Č. M5850 NA CESTE II/547 A LÁVKA, HLINKOVA UL., KOŠICE | ČÍSLO ZÁKAZKY: TP-2020/014/01 | STUPEŇ: DSPRS |
| ČASŤ STAVBY: 202-00 LÁVKA PRE PEŠÍCH VEDĽA MOSTA M5850 | DÁTUM: 12/2020 | FORMÁT: 10x44 |
| PRÍLOHA: SANÁCIA NOSNEJ KONŠTRUKCIE | MIERKA: 1:50 | ČÍSLO PRÍLOHY: 06 |
| | | SÚPRAVA: |