


KRAJ:	BRATISLAVSKÝ	
KATASTRÁLNE ÚZEMIE:	STARÉ MESTO	KARLOVA VES
DRUH POZEMKU:	SPEVNENÝ CHODNÍK	NESPEVNENÝ CHODNÍK
	ASFALTOVÁ CESTA	

POZDĽŽNY PROFIL
M 1:1000/100 km

← SMER
CENTRUM BA

SMER KLUB MARK TWAIN →

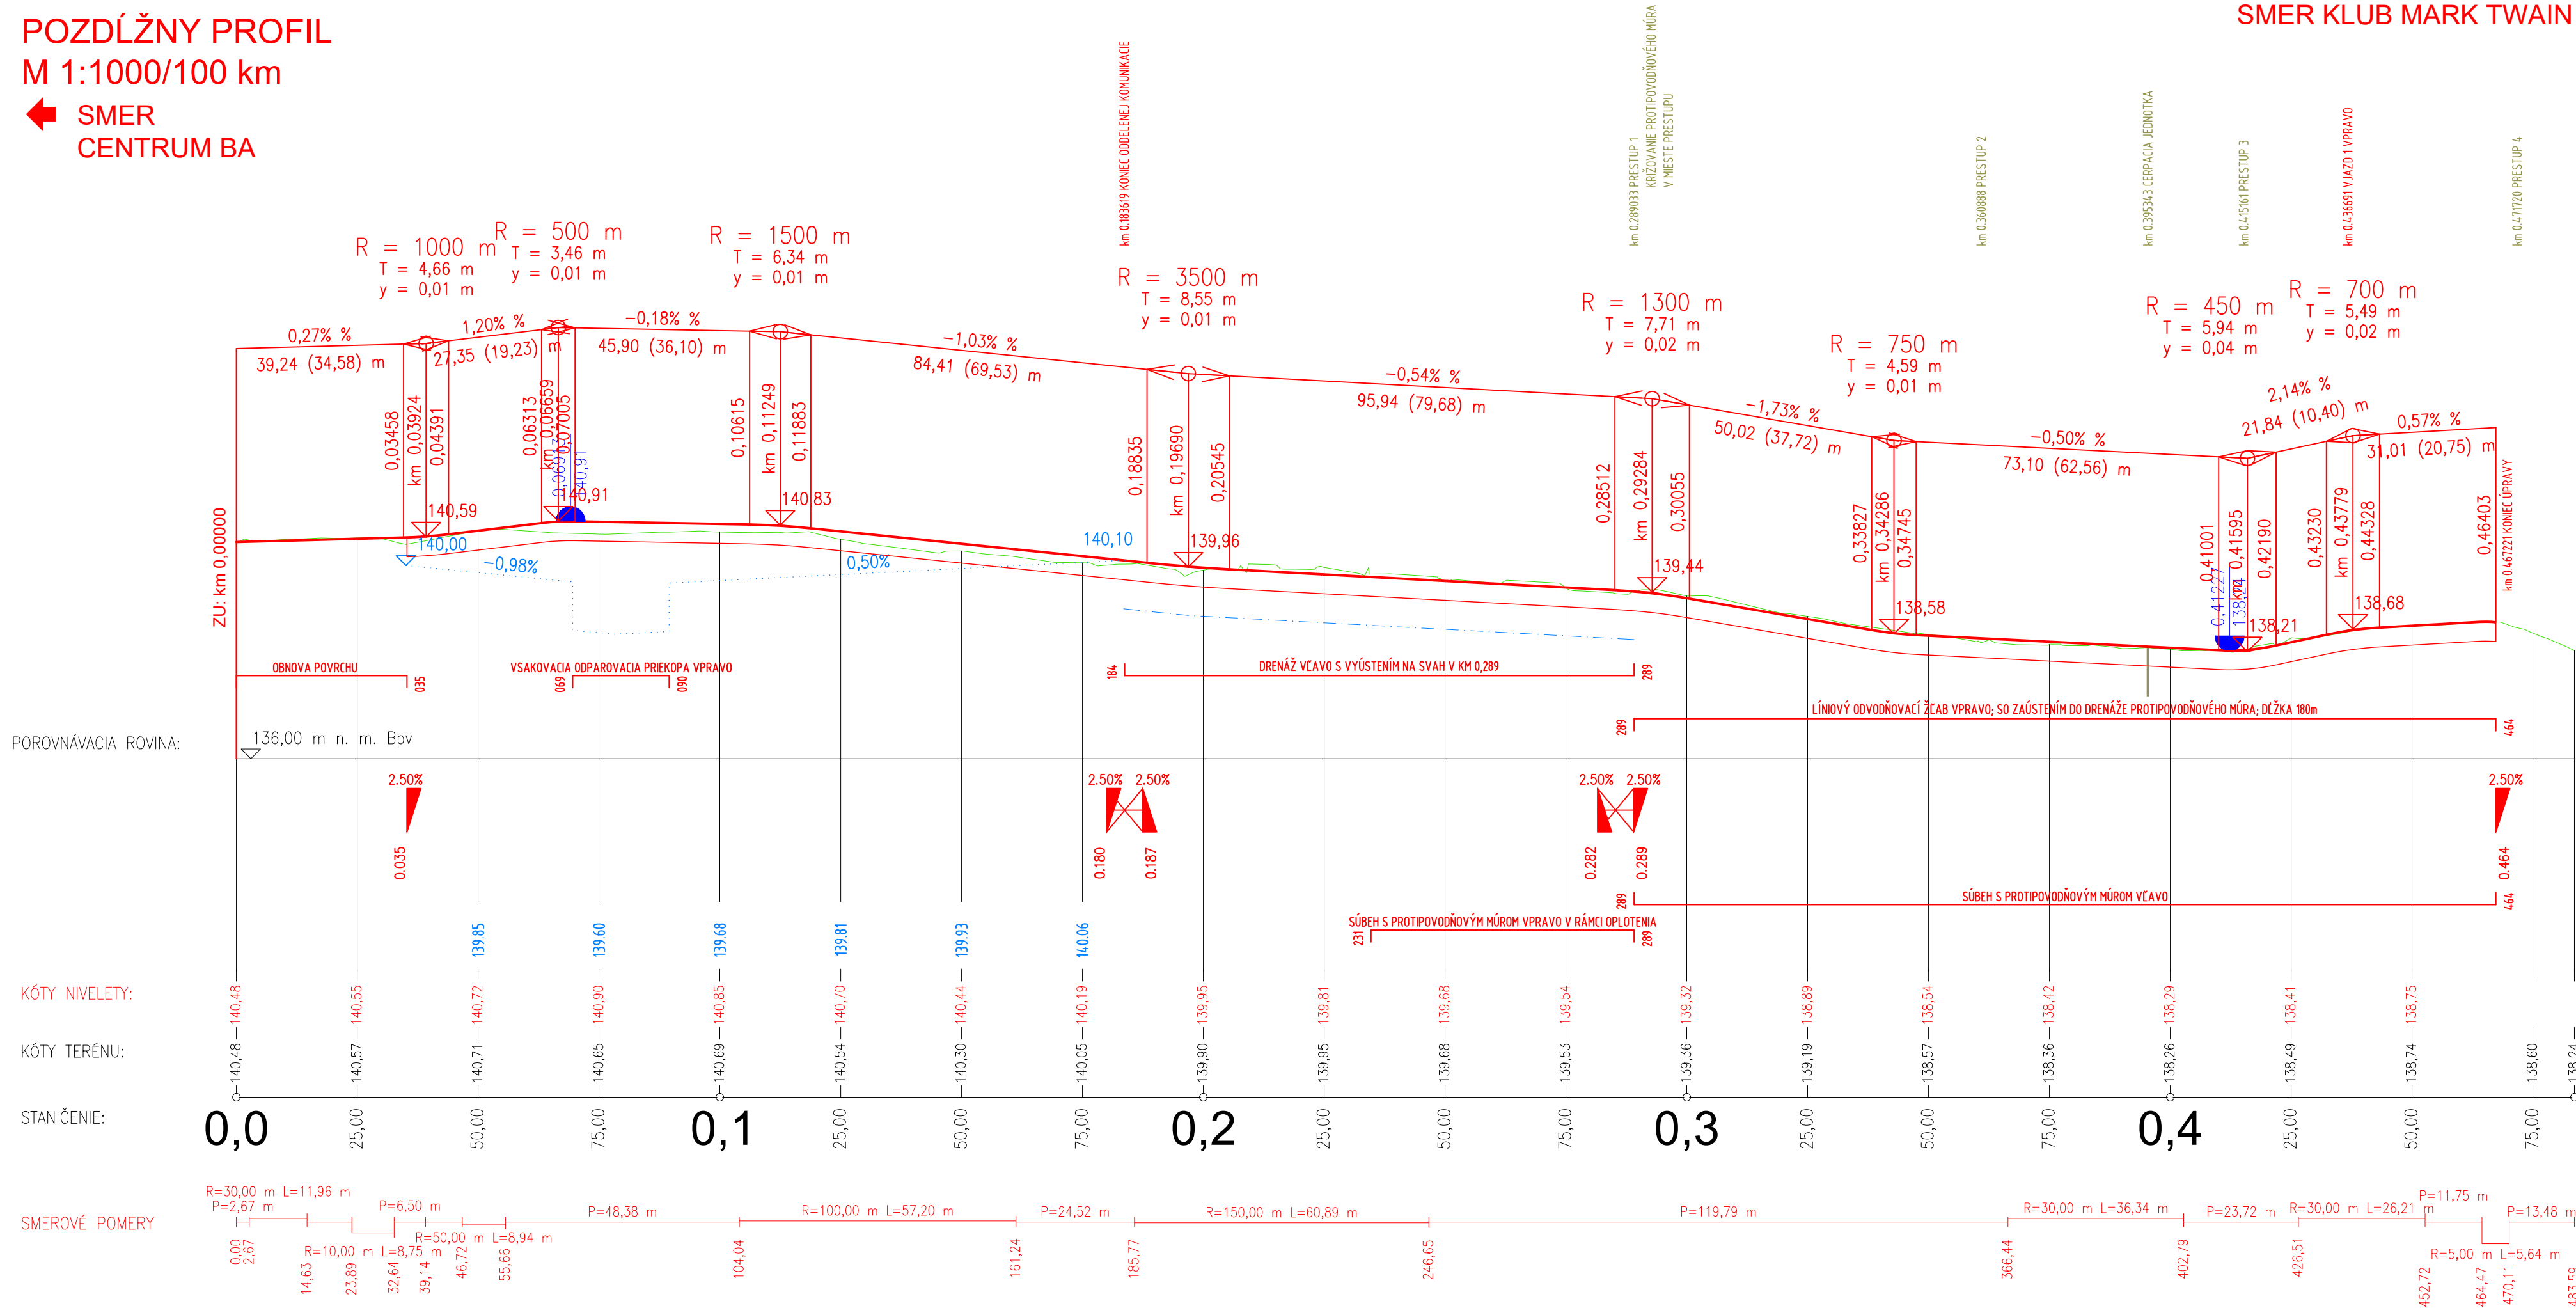

STAVBA CHODNÍK A CYKLOTRASA NA NÁBREŽÍ ĽUBOMÍRA KADNÁRA (KARLOVESKÉ RAMENO, T.J. OD MOSTA LAFRANCONI PO KLUB MARK TWAIN)		GC GEOCONSULT	
ČASŤ		INŽINIERSKO-PROJEKTOVÁ SPOLOČNOSŤ RUŽINOVSKÁ 42, 821 03 BRATISLAVA	
POZDĽŽNY PROFIL		STUPEŇ DUR	ČÍSLO ZÁKAZKY 20220001
OBJEDNÁVATEĽ HLAVNÉ MESTO SLOVENSKEJ REPUBLIKY BRATISLAVA; Primaciálne nám.1 Bratislava		OKRES BRATISLAVA I; BRATISLAVA IV	
HLAVNÝ INŽ. PROJ. Ing. Dušan Hestera	TECH. KONTROLA Ing. Rebeka Šimičáková	SÚRADNICOVÝ SYSTÉM JTSK	KATASTRÁLNE ÚZEMIE STARÉ MESTO; KARLOVA VES
ZODP. PROJ. Ing. Dušan Hestera	VED. ÚSEKU Ing. Ľuboš ROJKO, PhD.	VÝŠKOVÝ SYSTÉM Bpv	ČÍSLO PRÍLOHY D.2.1
VYPRACOVAL Ing. Dušan Hestera	DÁTUM 10.2022	FORMÁT 4x4	MIERKA 1:1000/100