


PROJEKTOWANE ZADASZENIA :

SKALA 1:25


PROJEKT ROBÓT BUDOWLANYCH BUDYNKU ZAKŁADA MONTAŻ NOWYCH KOMPLETNYCH, SZKLANYCH ZADASZEŃ, W MIEJSCACH WEJŚCIA DO BUDYNKU PROJEKTUJE SIĘ:

- montaż 4:**
- przy wejściu na zaplecze kuchenne od strony wschodniej - 230 x 150 cm,
 - przy wejściu do szatni od strony zachodniej - 175 x 175 cm,
 - przy wejściu do piwnicy - 130 x 110 cm
- dane techniczne daszków**
- daszki wykonane z bezpiecznego szkła hartowanego VSG dodatkowo wzmocnionego
 - zadaszenia montowane na odciegach (wspornikach) ze stali nierdzewnej o barazzo wysokiej wytrzymałości i jakości w kolorze satynowym
 - zadaszenie składa się z kolew do montażu daszka do ściany, w przypadku montowania daszku na ścianie ocieplonej styropianem należy dokupić kotwy o większej długości
 - elegna, elementy mocowań oraz elementy systemu ze stali nierdzewnej AISI 304
 - za wyjątkiem schodów do piwnicy, daszek wystający o min. 5 cm poza lico schodów

RZUT ZADASZENIA

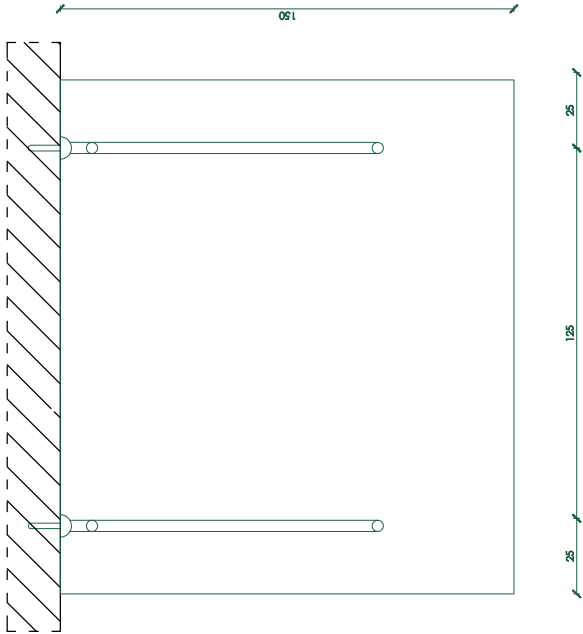


PRZEKRÓJ ZADASZENIA

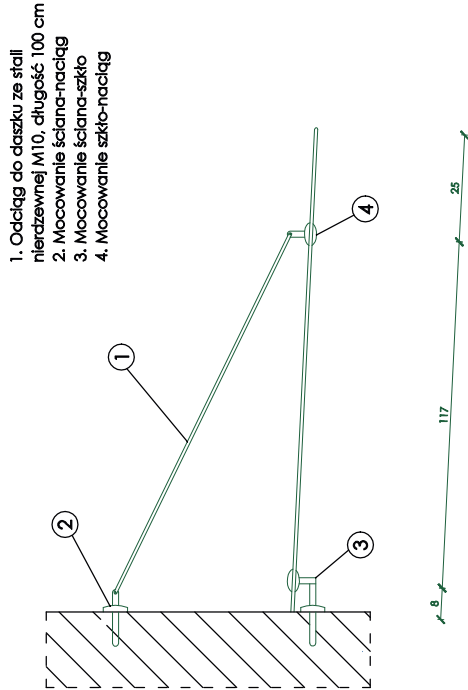


LEGENDA:

1. Odcieg do daszku ze stali nierdzewnej M10, długość 100 cm
2. Mocowanie ściana-naciąg
3. Mocowanie ściana-szkoło
4. Mocowanie szkło-naciąg


MOCOWANIE ŚCIANA-NACIĄG

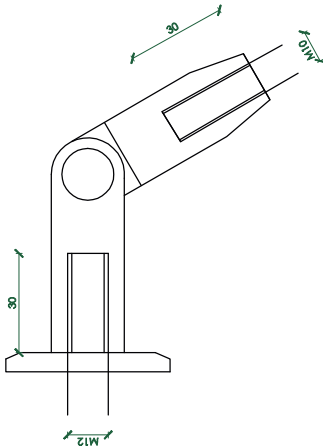


MOCOWANIE ŚCIANA-SZKŁO

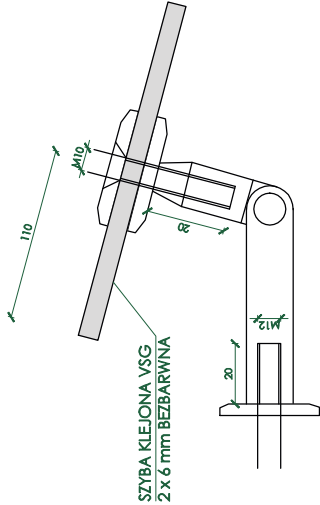


MOCOWANIE SZKŁO-NACIĄG

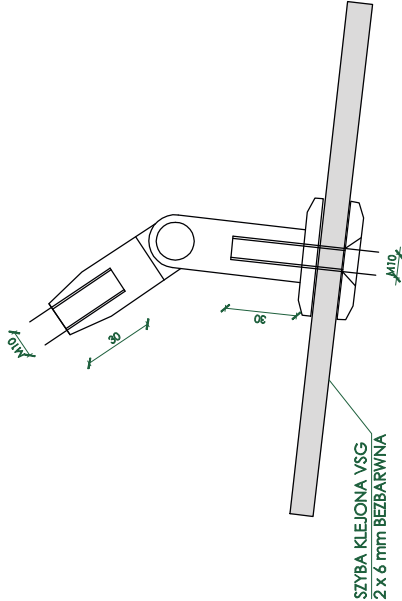

DETAL MONTAŻU OKUCIA

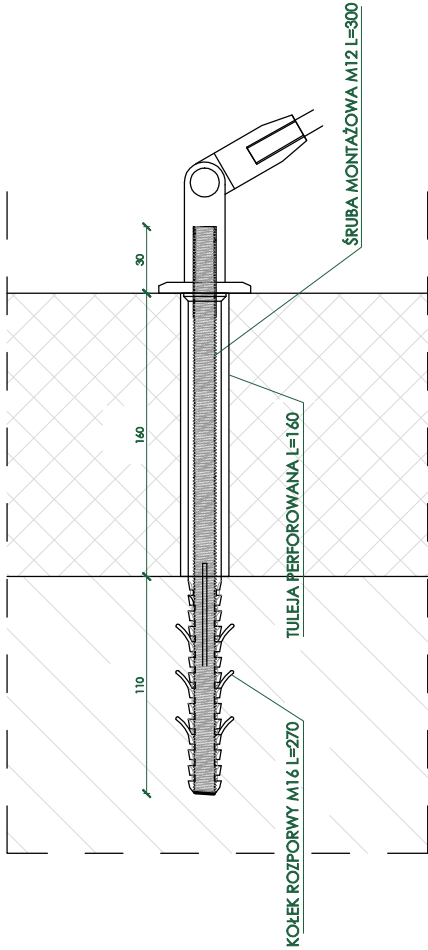

- UWAGA:**
- 1.1. Opracowanie chronione ustawą o prawie autorskim i prawach pokrewnych (Dz.U. nr 24/94, poz.83 z dnia 4 lutego 1994r.)
 - 1.2. Wszystkie prace należy prowadzić zgodnie ze sztuką budowlaną, wiedzą techniczną i doświadczeniem projektanta i wykonawcy.
 - 2.1. Wszelkie zmiany w projekcie muszą być uzgodnione z projektantem. Wszelkie odstępstwa od projektu muszą być uzgodnione z projektantem.

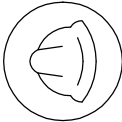

PROJEKT WYKONAWCZY

TEMAT RYSUNKU:	DETAL WYKONAWCZY NR 18 SZKLANE ZADASZENIA
DSW PROJEKT SP. Z O.O. adres: ul. Św. Barbary 14/36, 41-516 Chorzów Kontakt: 796 249 049 e-mail: dswprojekt.pl	DSW PROJEKT SP. Z O.O. adres: ul. Św. Barbary 14/36, 41-516 Chorzów Kontakt: 796 249 049 e-mail: dswprojekt.pl
TEMAT: TERMO-MODERNIZACJA, ROZBUDOWA, PRZEBUDOWA I REMONT WRAZ Z ZAOPATROWANIEM TERENU OBEJMIJĄCYM BUDOWE MUROWÓW OPOROWYCH I BUDOWA WEWNĘTRZNEJ INSTALACJI GAZU W BUDYNKU MIEJSKIEGO PRZEDSZKOLA NR 10 W PIEKARACH ŚLĄSKICH.	TEMAT: TERMO-MODERNIZACJA, ROZBUDOWA, PRZEBUDOWA I REMONT WRAZ Z ZAOPATROWANIEM TERENU OBEJMIJĄCYM BUDOWE MUROWÓW OPOROWYCH I BUDOWA WEWNĘTRZNEJ INSTALACJI GAZU W BUDYNKU MIEJSKIEGO PRZEDSZKOLA NR 10 W PIEKARACH ŚLĄSKICH.
OWIERT: MIEJSKIE PRZEDSZKOLE NR 10 W PIEKARACH ŚLĄSKICH 41-949 PIEKARY ŚLĄSKIE UL. M. SZŁODOWSKIEJ-CURE 61	OWIERT: MIEJSKIE PRZEDSZKOLE NR 10 W PIEKARACH ŚLĄSKICH 41-949 PIEKARY ŚLĄSKIE UL. M. SZŁODOWSKIEJ-CURE 61
INWESTOR: GMINA PIEKARY ŚLĄSKIE 23 JEDZDZIA W PIEKARACH ŚLĄSKICH, 41-940 UL. BYTOMSKA 84	INWESTOR: GMINA PIEKARY ŚLĄSKIE 23 JEDZDZIA W PIEKARACH ŚLĄSKICH, 41-940 UL. BYTOMSKA 84
PROJEKTANT: MGR INŻ. ARCH. MARIA SMOŁKA upr. nr 20/08/LOK/2016	PROJEKTANT: MGR INŻ. ARCH. MARIA SMOŁKA upr. nr 20/08/LOK/2016
PROJEKTANT: MGR INŻ. ARCH. LESTER ELIĆSKI upr. nr 51/08/LOK/11	PROJEKTANT: MGR INŻ. ARCH. LESTER ELIĆSKI upr. nr 51/08/LOK/11
PROJEKTANT: MGR INŻ. DOROTA SIELAK-WROBLEWICZ upr. nr 51/08/LOK/11	PROJEKTANT: MGR INŻ. DOROTA SIELAK-WROBLEWICZ upr. nr 51/08/LOK/11
PROJEKTANT: MGR INŻ. JUSTYNA MIROZEK upr. nr 51/08/LOK/11	PROJEKTANT: MGR INŻ. JUSTYNA MIROZEK upr. nr 51/08/LOK/11
OPRACOWANIE: MGR INŻ. ARCH. PAULINA DZENDZIEL	OPRACOWANIE: MGR INŻ. ARCH. PAULINA DZENDZIEL