DETAIL D4

DETAIL D3

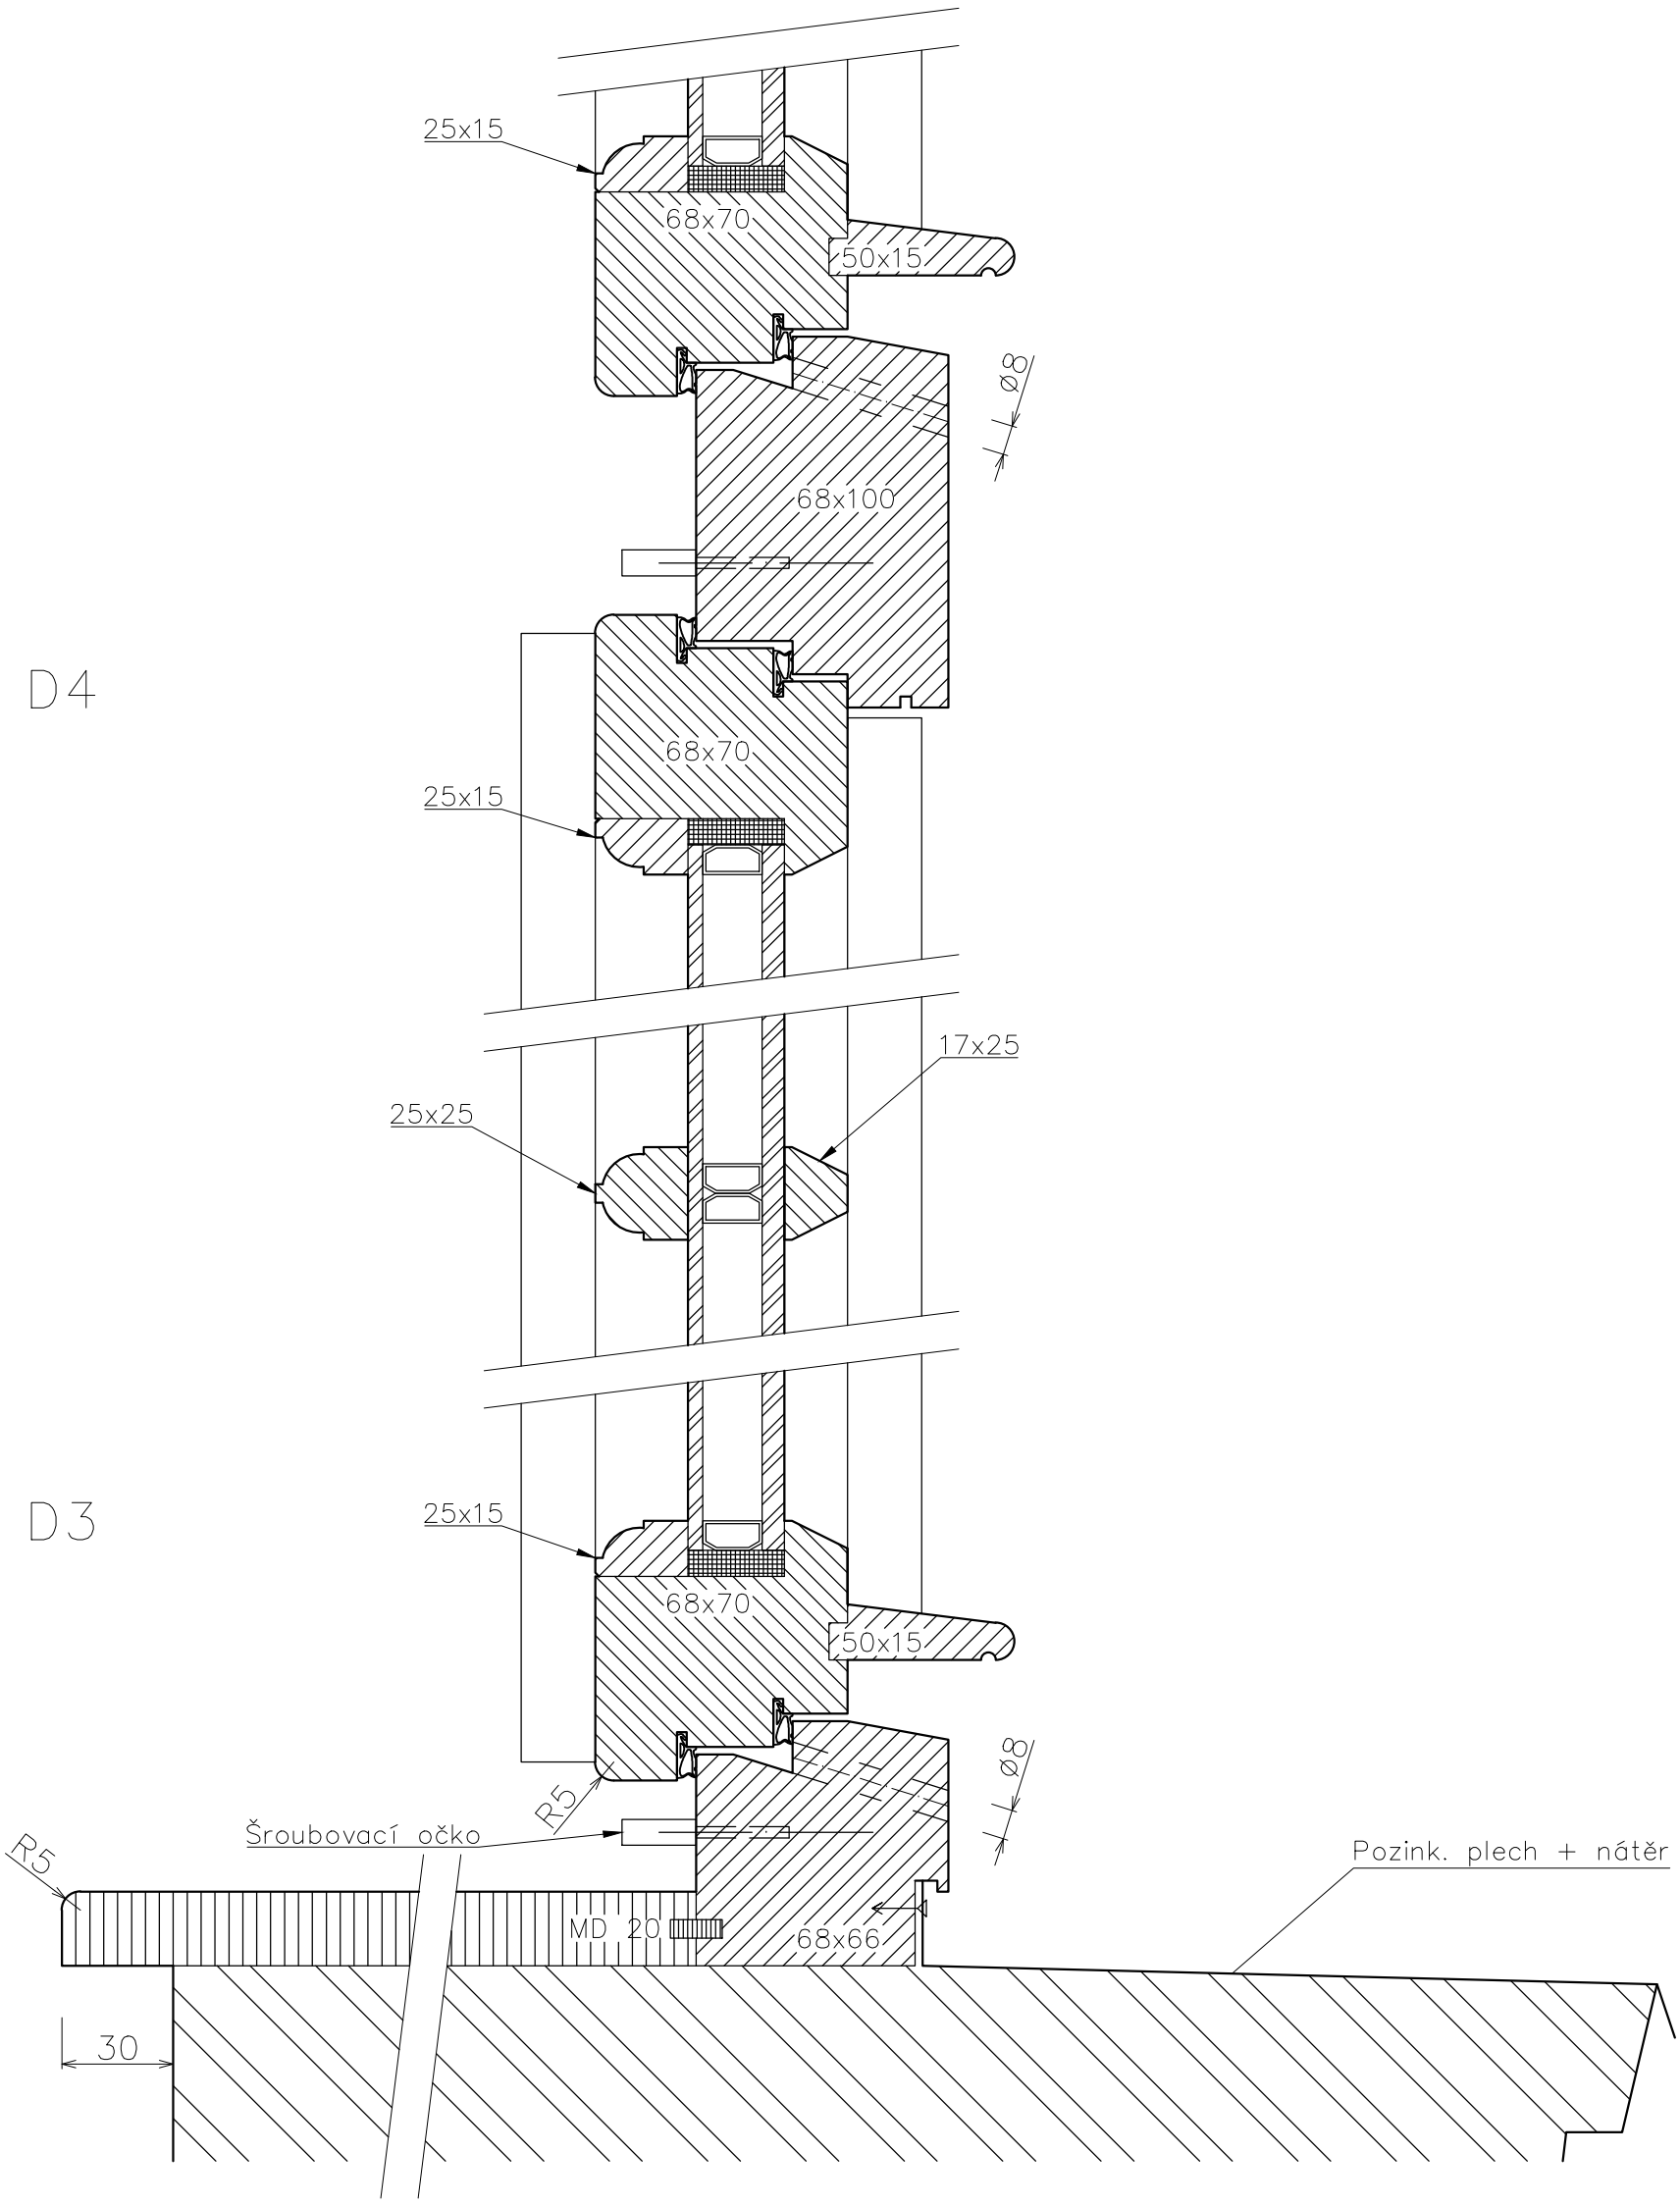

POPIS

- TRIO 15 okenní závěs 9624 + Návlek TRIO 15 UR25 9561 mosazný
- vruty DIN 97 – vrut se zápustnou hlavou, rovná drážka, mosaz
- vakuové izolační dvojsklo 6–16–4 plněné plynem

Standesign			
stanclmichal@seznam.cz / +420 605 55 82 73			
Navrhl a vypracoval: Ing. arch. Michal Štancl		Stupeň PD:	VD
Hlavní projektant: Ing. A. Čeleda (2568/92)		Místo:	Znojmo
Obnova fasády a výměna oken Jana Palacha 953/2 – 2. etapa – výměna oken ve dvoře, p. č. 1603, obec Znojmo [593711], k. ú. Znojmo [793418]		Promítání:	
		Rozměr:	A3
Investor: Město Znojmo, Obroková 1/12, Znojmo, 66902		Datum:	5/2025
Název výrobku:	Typ výrobku:	Měřítko:	1:2
Okno 15,16,20,21	Okno	Č. výkresu:	Č. revize:
Obsah: D3, D4, D5		D.1.1.3.s.3	