


REZ B-B 1:50

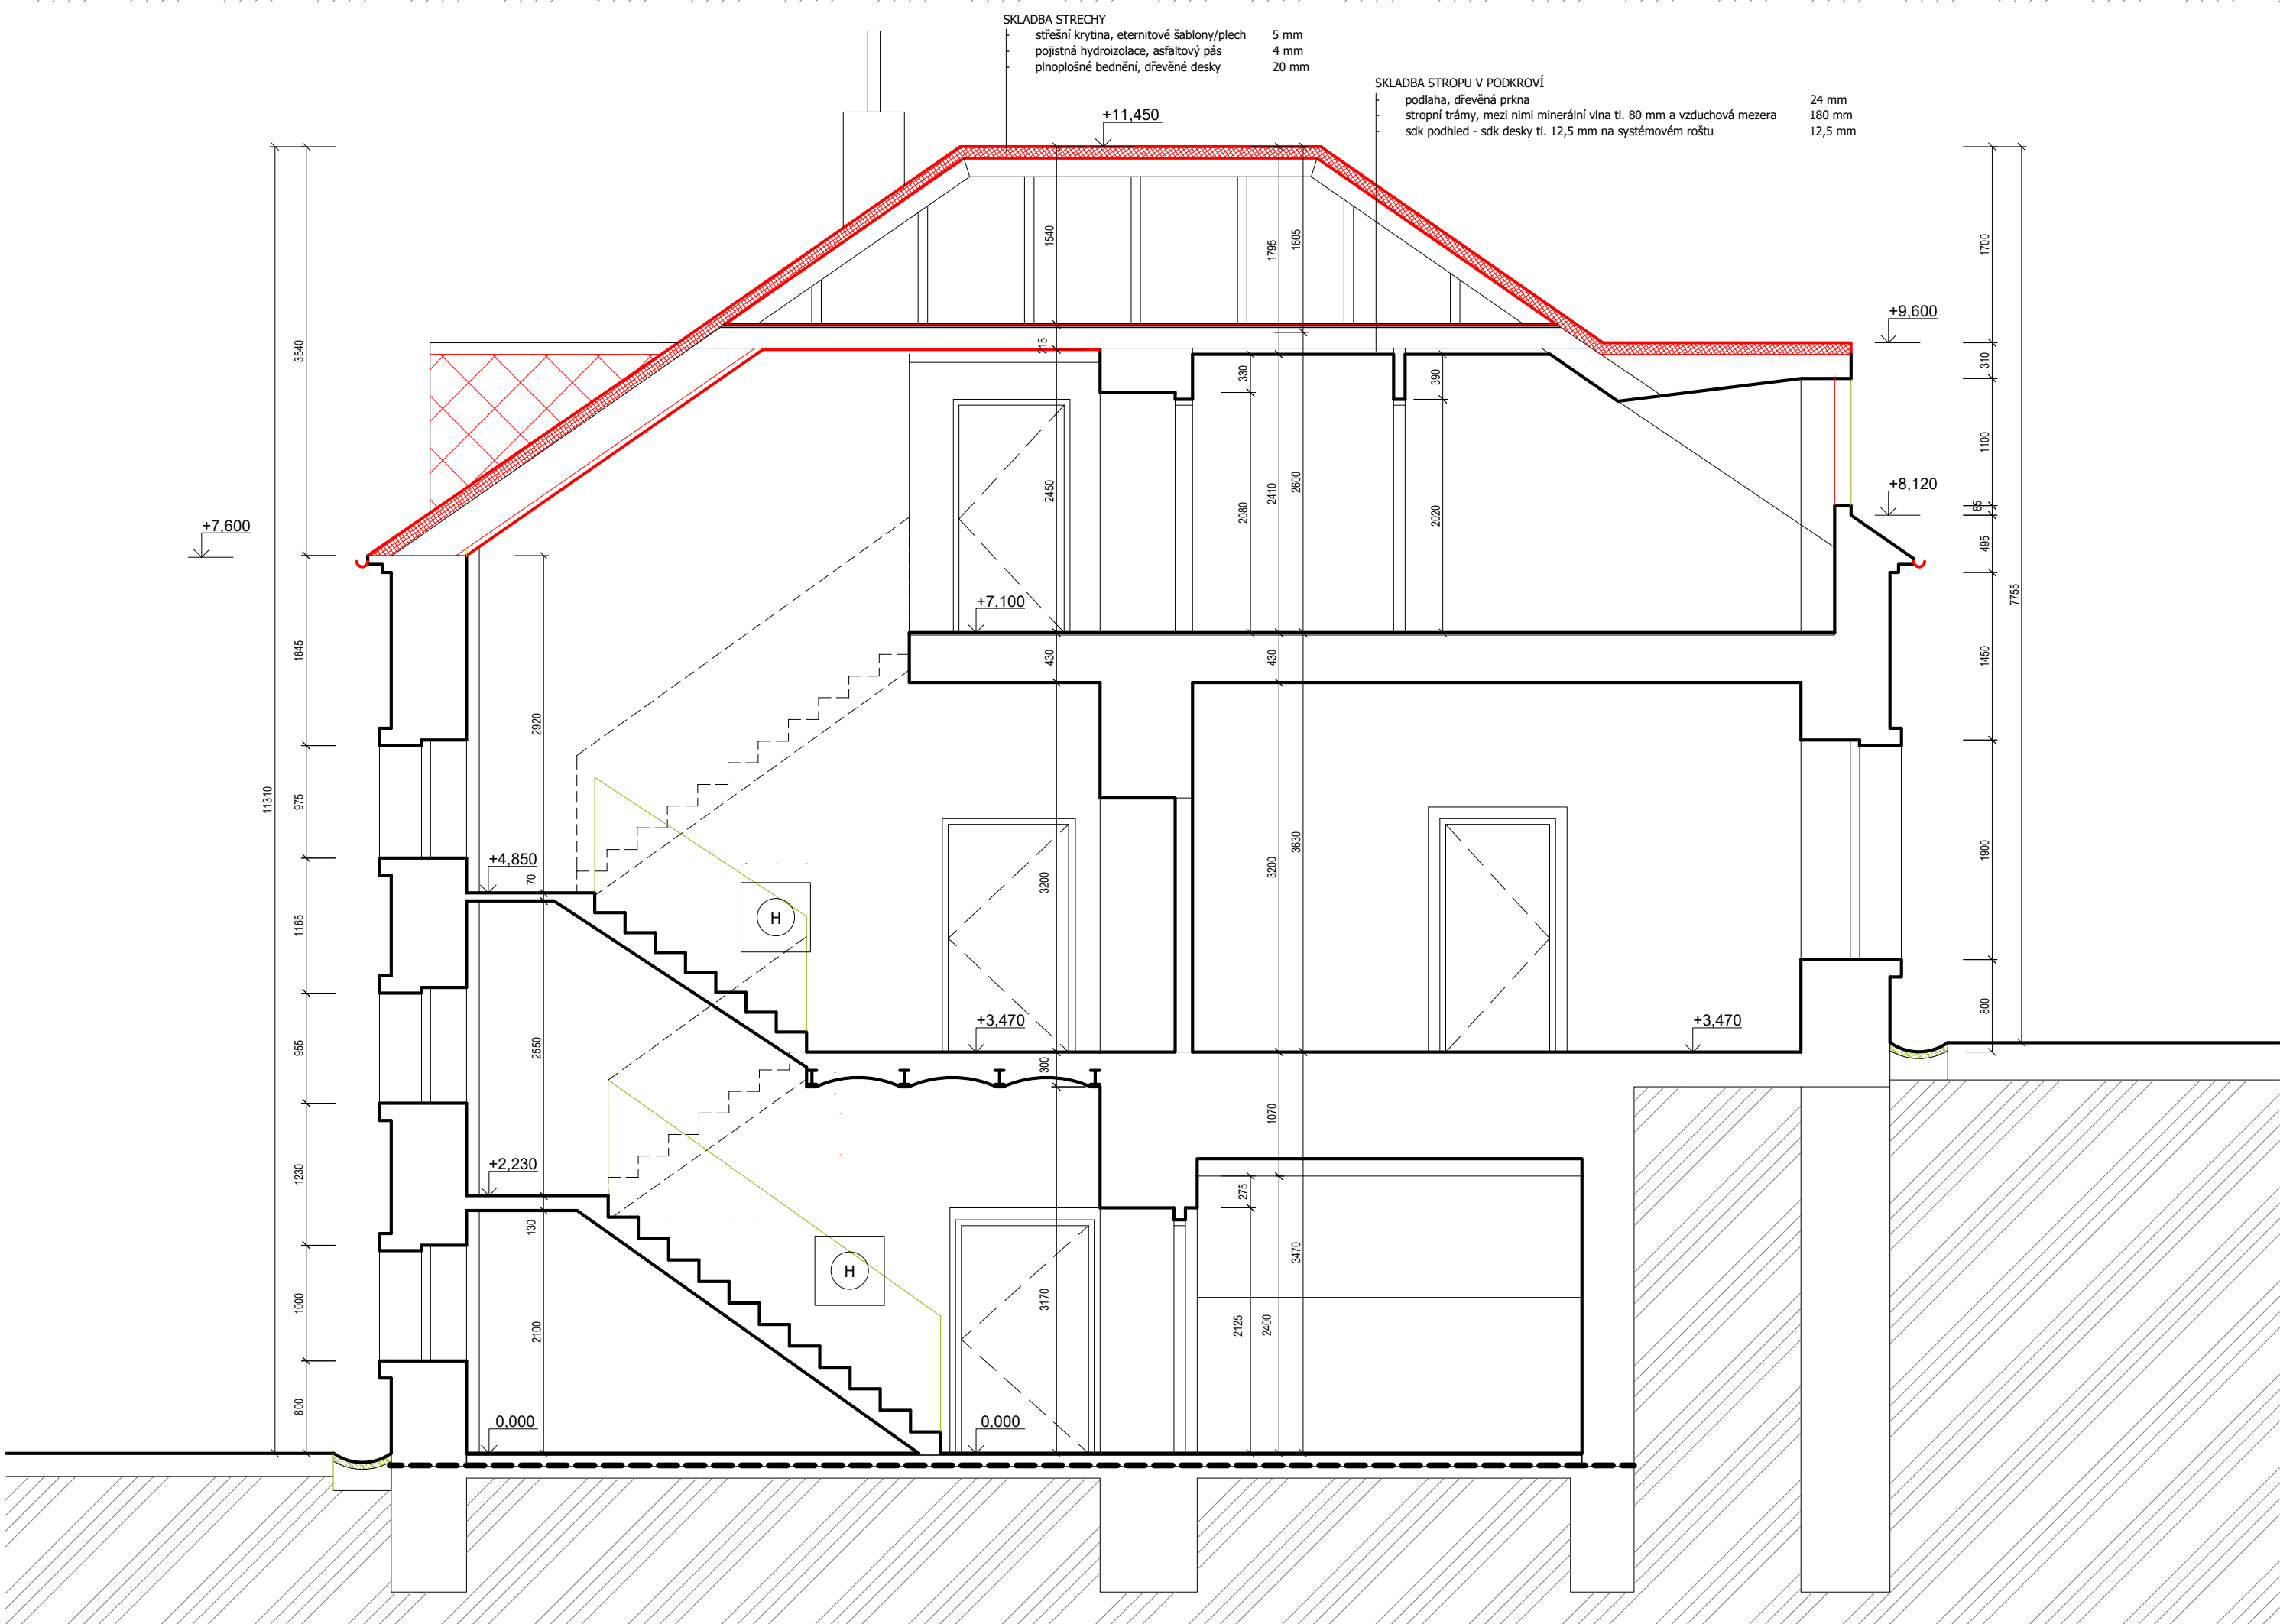

- LEGENDA
- STÁVAJÍCÍ KONSTRUKCE
 - ROSTLÁ ZEMINA
 - PŘESUNUTÉ STÁVAJÍCÍ PRVKY
 - ZAZDÍVKY VE STÁVAJÍCÍM ZDIVU - CHILA PLNÁ PÁLENÁ, KERAMICKÉ TVÁRNICE
 - ZAZDĚNÍ OKENNÍCH OTVORŮ, KERAMICKÉ TVÁRNICE TL. 240 mm
 - ZDĚNÉ ZÁBRADLÍ TERASY, KERAMICKÉ TVÁRNICE S TEPELNÉ IZOLAČNÍ VÝPLNÍ DUTN. TL. 190 mm
 - PŘÍČKY, AKUSTICKÉ KERAMICKÉ TVÁRNICE TL. 115 mm
 - PŘÍČKY, KERAMICKÉ TVÁRNICE TL. 115 mm
 - PŘÍČKY/PŘÍZDVKY, KERAMICKÉ TVÁRNICE TL. 80 mm
 - INSTALAČNÍ PŘÍZDVKY, SDK
 - V MOKRÝCH PROVOZECH POUŽIT SDK DESKY DO VLHKÉHO PROSTŘEDÍ
 - SYSTÉMOVÉ VÝZTUHY PRO UCHYCENÍ ZAŘÍZOVACÍCH PŘEDMĚTŮ
 - PŘÍČKY, SYSTÉMOVÁ NOSNÁ KONSTRUKCE S OPLAŠTĚNÍM SDK DESKAMI
 - NOVÉ ZDIVO V POHLEDU
 - NOVÉ ŽELEZOBETONOVÉ KONSTRUKCE
 - TEPELNÁ IZOLACE, EPS
 - TEPELNÁ IZOLACE, XPS
 - NOVÁ TEPELNÁ IZOLACE, MINERÁLNÍ VLNA
 - NOVÁ HYDROIZOLACE
 - NOVÝ KERAMICKÝ OKLAD
 - NOVÉ KONSTRUKCE A ZAŘÍZENÍ
 - NOVÝ NÁBYTEK
 - DŘEVĚNÉ KOVÁNÍ DLE ČSN EN 179

- POVRCHOVÉ ÚPRAVY STĚN A STROPŮ NEHŮRLAVÉ
- PODLAHY Z HOŘLAVÉHO MATERIÁLU MUSÍ SPĚLŇOVAT TR. REAKCE NA OH
- ZACHOVAT STÁVAJÍCÍ REVIZNÍ POKLOPY V PODLAZE

#0.000 = ÚROVEŇ PODLAHY 1.NP			
AUTOR NÁVRHU	ING. ARCH. BLANKA ZLAMALOVÁ	STUDIO-ZLAMAL WWW.STUDIO-ZLAMAL.CZ	
ZODPOVĚDNÝ PROJEKTANT	ING. LUKÁŠ ROUBAL		
VYPRACOVAL	ING. JAN BLAHA		
INVESTOR	MĚSTO ŠTERNBERK HORNÍ NÁMĚSTÍ 781/6, 78501 ŠTERNBERK	PARE	
NÁZEV AKCE	ŠTERNBERK, DOMOV PRO SENIORY NA VALECH STAVEBNÍ ÚPRAVY SO 01 - STAVEBNÍ ÚPRAVY DOMOVA PRO SENIORY NA PARCELÁCH Č. 4890, 4893, 4892, 4889/1 V K. U. ŠTERNBERK		
D	DOKUMENTACE STAVBY		
D.1	STAVEBNÍ ČÁST	STUPEŇ	DPŠ
D.1.1	ARCHITECTONICKÉ A STAVEBNÉ TECHNICKÉ ŘEŠENÍ	DATUM	12/2025
NÁZEV VÝKRESU	MĚŘÍTKO	Č. VÝKRESU	
NÁVRH - REZY	1:50		205