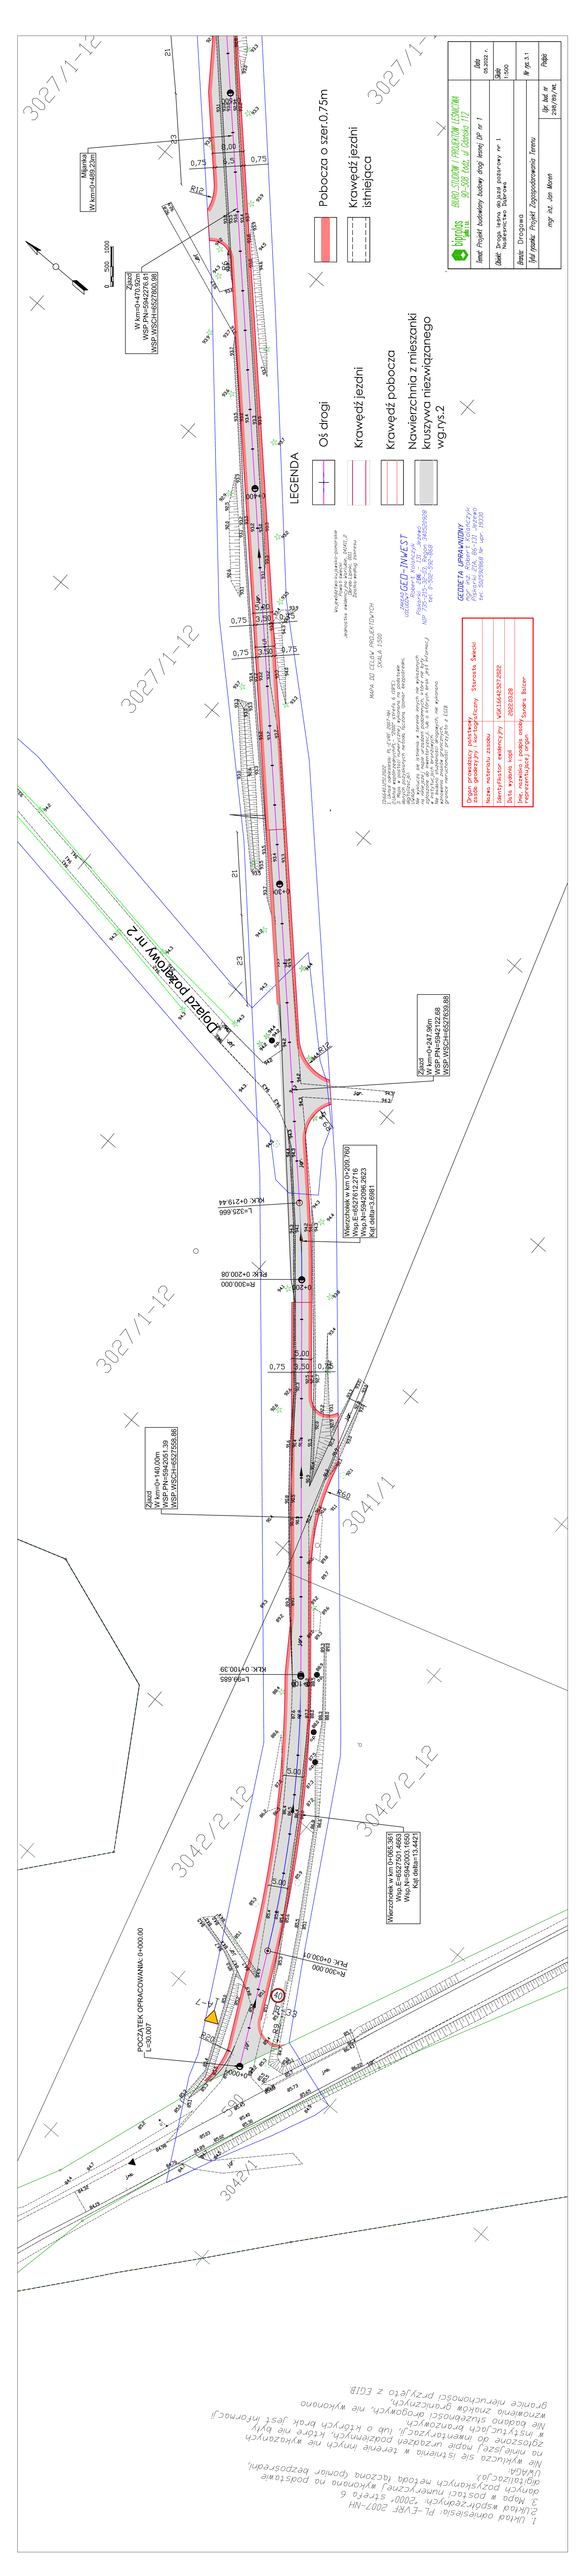
LEGENDA
Oś drogi
Krawędź jezdni
Krawędź pobocza
Nawierzchnia z mieszanki kruszywa niezwiązanego wg rys.2
Pobocza o szer.0,75m
Krawędź jezdni istniejąca
