

KATASTER
PARCELNÉ ČÍSLA
DRUH POVRCHU
VZDIALENOSŤ ŠACHIET
OZNAČENIE ŠACHIET

SMEROVÉ POMERY

stoka "A1"
MIERKA 1:200/100

HLBKA VÝKOPU

KÓTA VÝKOPU

HLBKA DNA POTRUBIA


KÓTA DNA POTRUBIA

KÓTA Pôvodného TERÉNU

POROVNÁVACIA ROVINA

STANIČENIE [km/m]

PROFIL[mm]–MATERIÁL–DLŽKA[m]
SKLON[promile]–DLŽKA[m]
ULOŽENIE POTRUBIA
KAPACITNÝ PRIETOK[l/s]–RÝCHLOSŤ[m/s]
SKUTOČNÝ PRIETOK[l/s]–RÝCHLOSŤ[m/s]

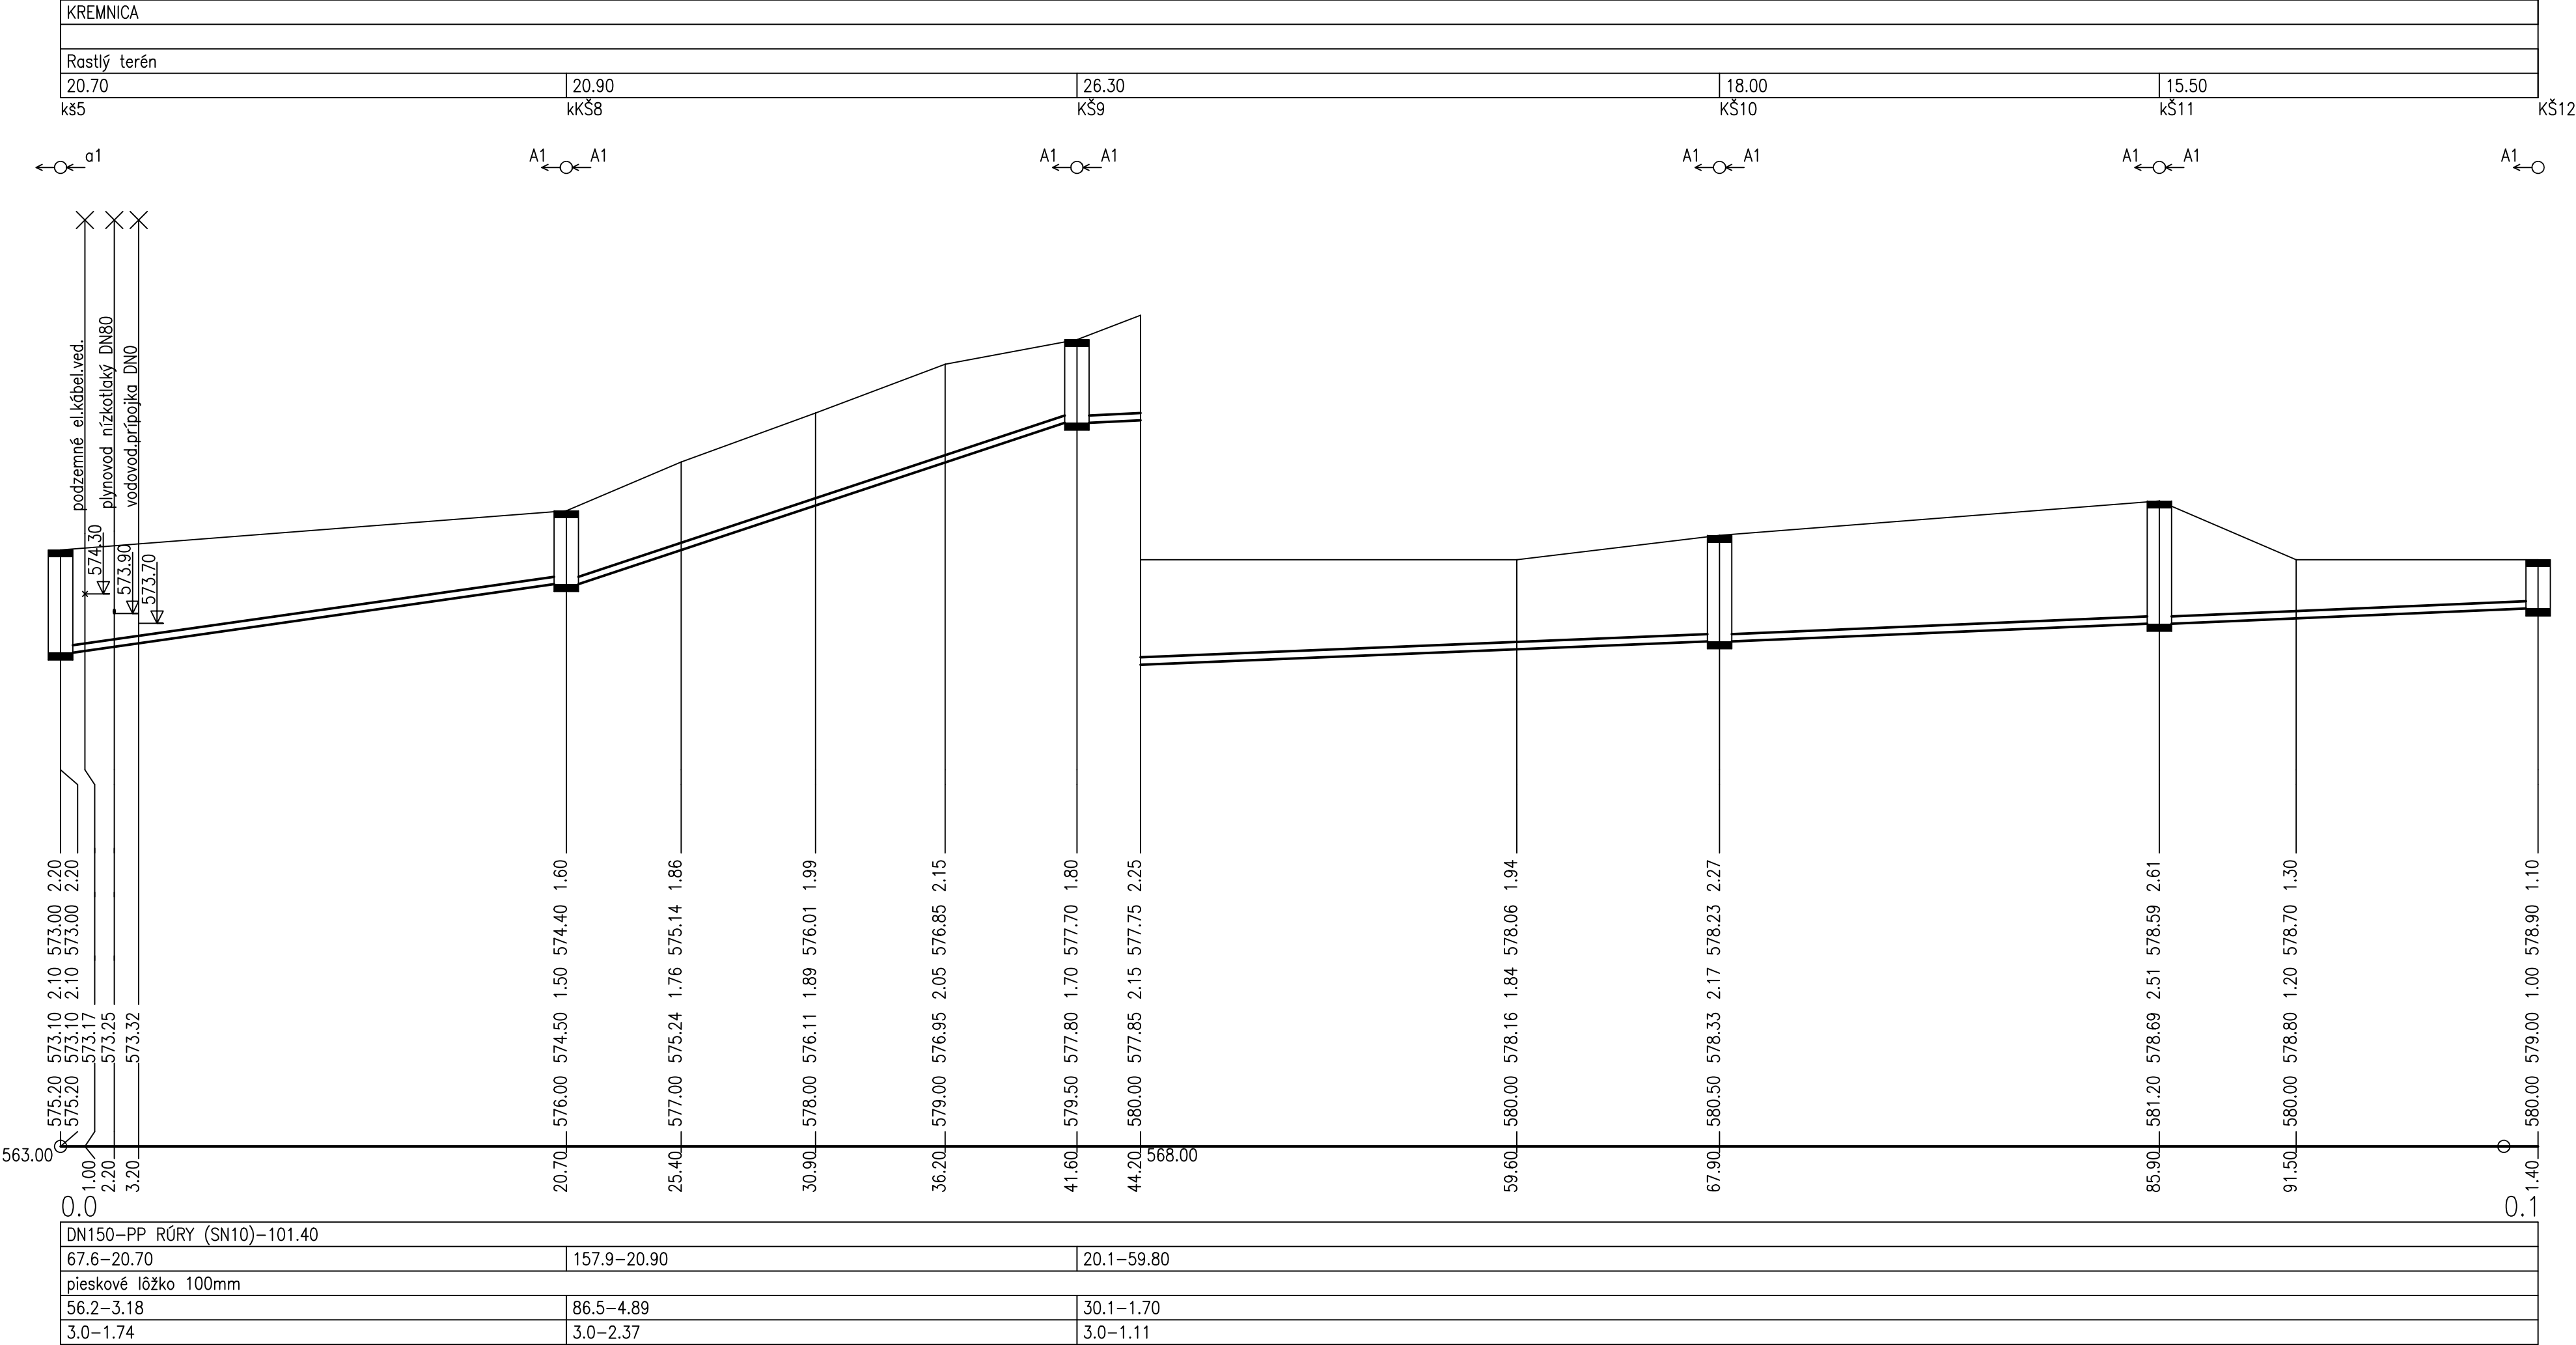

REVÍZIA	DÁTUM	POPIS
0C		
0B		
0A		
00	11.2025	PRVÉ VYDANIE DSP

PEČIATKA

TENTO VÝKRES JE V ZMYSLE AUTORSKÉHO ZÁKONA DUCHOVNÝM MAJETKOM PROJEKTOVEJ KANCELÁRIE
ING. ARCH. JÁN DOLEJŠÍ AA SKA, GROSSLINGOVÁ 43, 811 09 BRATISLAVA A BEZ JEHO SÓHLASU NIE JE
DOVOLENÉ UROBIŤ Z NEHO KÓPIE, ROZMNOŽOVAŤ ANI MENIŤ ALEBO UPRAVOVAŤ

±0,000 ≡ XXX,000 M.N.M, BALT PO VYROVNANÍ

GENERÁLNY PROJEKTANT TYP: ATOMSTUDIO S.R.O., BELEHRADSKÁ 71, 831 04 BRATISLAVA				 ING. ARCH. JÁN DOLEJŠÍ AUTORIZOVANÝ ARCHITEKT SKA GROSSLINGOVÁ 43, 811 09 BRATISLAVA	
HL.PROJEKTANT	ZODP.PROJEKTANT	VYPRACOVAL	KONTROLOVAL	ZÁKAZ.ČÍSLO 010/2024	
ING.ARCH.DOLEJŠÍ					
INVESTOR: NÁRODNÁ BANKA SLOVENSKA, IMRICH A KARVAŠA 1, 813 25 BRATISLAVA				ARCHÍV.ČÍSLO	
AKCIA: TYP NBS KREMNICA				STUPEŇ PD DSP	
CESTNÉ NAPOJENIE A PRÍPOJKY IS				DÁTUM 11/25	
VYHOTOVIL:				MF Projekt s.r.o. Mlynarovičova 11, tel. 0903/846 186 851 03 BRATISLAVA E-mail: matej.fogmeg @ gmail.com	
HL.PROJEKTANT	ZODP.PROJEKTANT	VYPRACOVAL	KONTROLOVAL		
ING.ARCH.DOLEJŠÍ	ING. M. FOGMEG				
STAVEBNÝ OBJEKT: SO 03 PRÍPOJKA SPLAŠKOVEJ KANALIZÁCIE					
ČASŤ/PROFESIA: Vonkajšie rozvody kanalizácie				Č VÝKRESU	REVÍZIA
OBSAH VÝKRESU:				FORMÁT 4 A4	09 00
Pozdĺžny profil - Stoka "A1"				MIERKA 1:200/100	
UMIESTNENIE A NÁZOV SÚBORU:					