



SITUÁCIA DOČASNÉHO DOPRAVNÉHO ZNAČENIA M1:200
BP Košice_sidlisko KVP, Trieda KVP: Starozagorská - Húsková

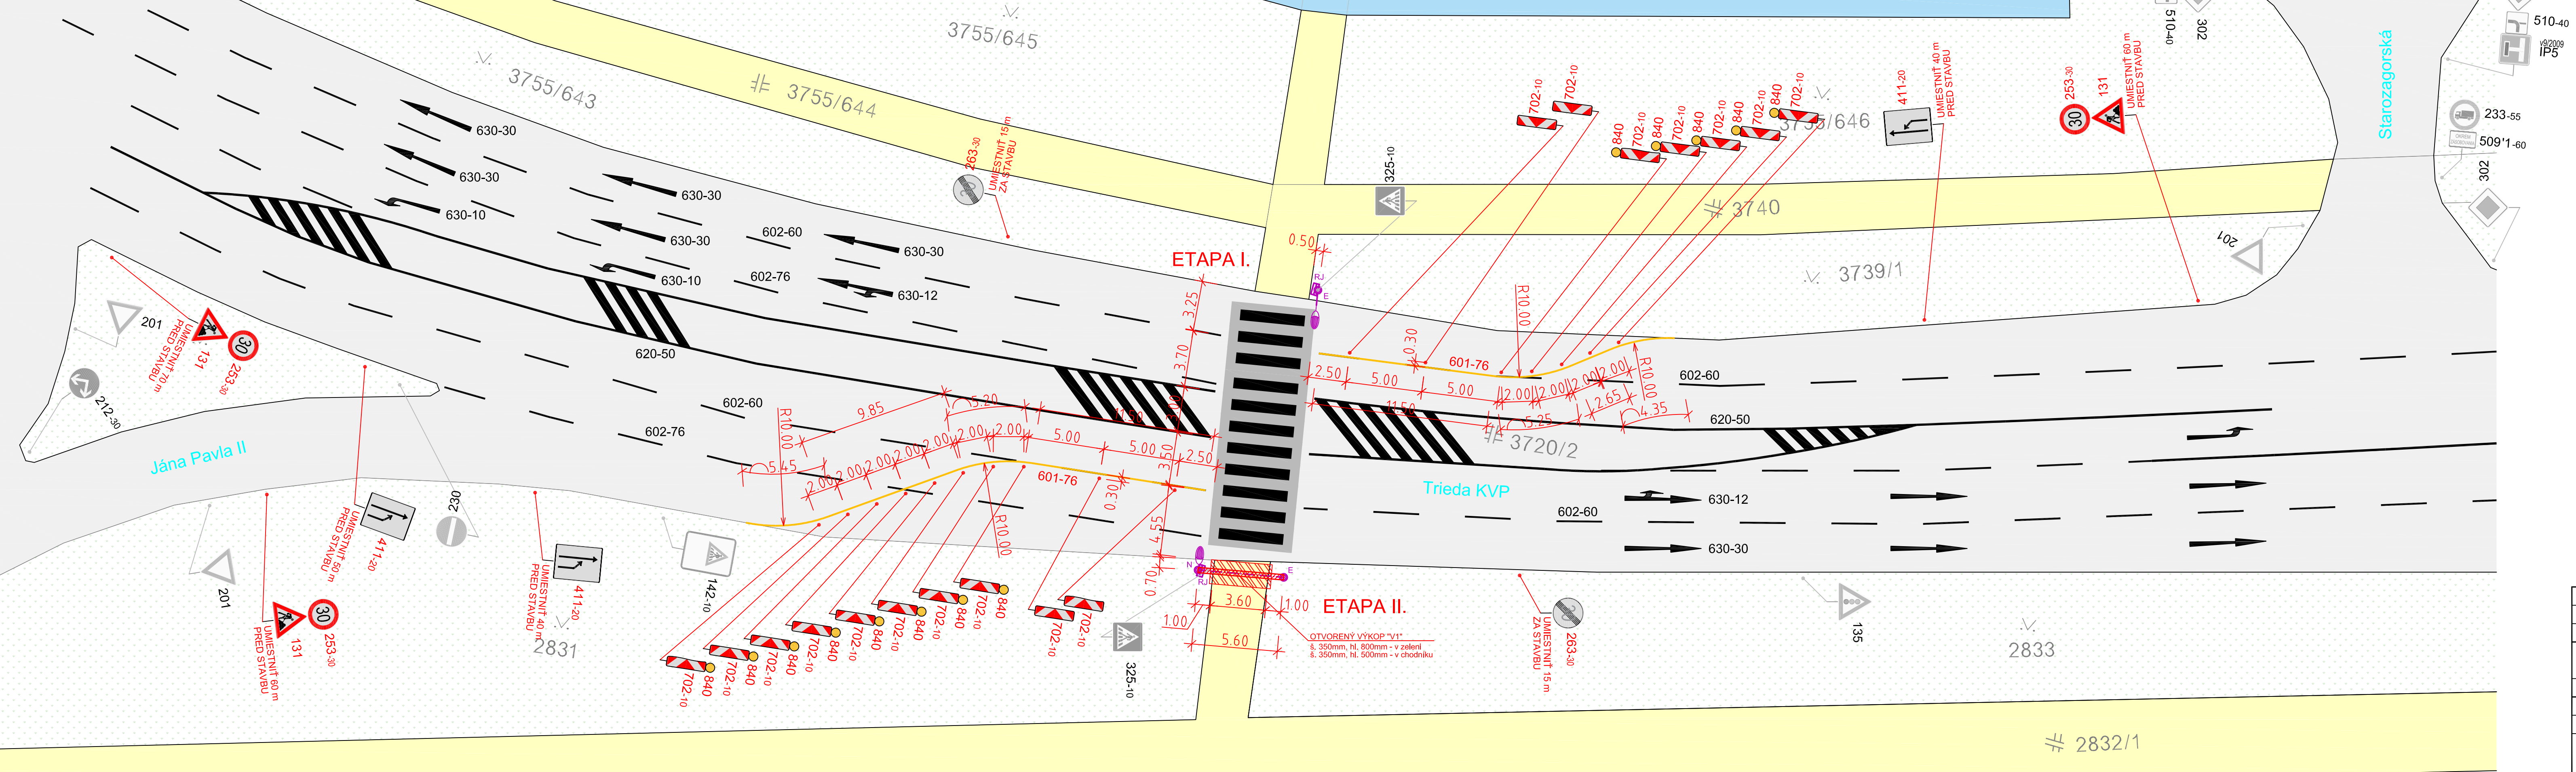

| LEGENDA ŠRAFOVANIA: | |
|---------------------|---|
| | EXISTUJÚCA ASFALTOVÁ KOMUNIKÁCIA |
| | EXISTUJÚCE ASFALTOVÉ CHODNÍKY A SPEVNENÉ PLOCHY |
| | EXISTUJÚCE PARKOVACIE PLOCHY |
| | EXISTUJÚCE ZATŔÁVNENIE A ZELENÉ PLOCHY |

| LEGENDA DOPRAVNÉHO ZNAČENIA: | |
|------------------------------|--|
| | EXISTUJÚCE TRVALÉ VODOROVNÉ DOPRAVNÉ ZNAČENIE |
| | NAVRHOVANÉ DOČASNÉ VODOROVNÉ DOPRAVNÉ ZNAČENIE |
| | EXISTUJÚCE VODOROVNÉ DOPRAVNÉ ZNAČENIE NA DOČASNÉ ODSTRÁNENIE/ZAKRYTIE |
| | EXISTUJÚCE ZVISLÉ DOPRAVNÉ ZNAČENIE |
| | EXISTUJÚCE ZVISLÉ DOPRAVNÉ ZNAČENIE NA EXISTUJÚCOM RETROREFLEXNOM PODKLADE |
| | EXISTUJÚCE ZVISLÉ DOPRAVNÉ ZNAČENIE NA ODSTRÁNENIE |
| | EXISTUJÚCE ZVISLÉ DOPRAVNÉ ZNAČENIE NA DOČASNÉ PREKRYTIE |
| | NAVRHOVANÉ DOČASNÉ ZVISLÉ DOPRAVNÉ ZNAČENIE |
| | OHRAZENIE STAVEBNEJ JAMY/VÝKOPU PRE ZAMEDZENIE PÁDU OSÔB |

| POZNÁMKY: | |
|-----------|--|
| | REALIZÁCIA NAVRHOVANÉHO OSVETLENIA PRECHODU BUDE PREBIEHAŤ V DVOCH ETAPÁCH NASLEDOVNE: - Etapa I. - PO PRAVEJ STRANE V SMERE K ULICI JÁNA PAVLA II. - Etapa II. - PO LAVEJ STRANE V SMERE K ULICI JÁNA PAVLA II. |
| | REALIZÁCIA DOČASNÉHO DOPRAVNÉHO ZNAČENIA V ZMYSLE TOHTO PROJEKTU JE MOŽNÁ AŽ PO JEHO URČENÍ PRÍSLÚŠNÝM CESTNÝM SPRÁVNÝM ORGÁNOM. |
| | DOČASNÉ ZVISLÉ DOPRAVNÉ ZNAČENIE BUDE UMIESŤNÉ PO DOBU REALIZÁCIE PRÁČ (cca. 1 DEŇ) PRED MIESTOM VÝKOPU PRÁČ Z OBOCH STRÁN. |
| | NAVRHOVANÉ DOPRAVNÉ ZNAČENIE BUDE VYROBENÉ A OSAZENÉ V ZMYSLE VYHLÁŠKY MV SR Č. 30/2020 Z.z. O DOPRAVNOM ZNAČENÍ, STN 01 8020 DOPRAVNÉ ZNAČENIE NA POZEMNÝCH KOMUNIKÁCIÁCH A TP 01/2005, POUŽITE DOPRAVNÝCH ZNAČIEK A DOPRAVNÝCH ZARIADENÍ NA OZNAČOVANIE PRACOVNÝCH MIEST NA POZEMNÝCH KOMUNIKÁCIÁCH, A VŠETKÝCH OSTATNÝCH PLATNÝCH TECHNICKÝCH NARIEM A PREDPISOV. |

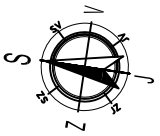

| | | | | |
|--|---|-----------------------------|--------------------------------|--|
| HLAVNÝ PROJEKTANT: Ing. J. SEKERKA | ZODP. PROJEKTANT: Ing. J. SEKERKA | NAVRHOL: Ing. J. SEKERKA | VYPRACOVAL: Ing. Z. HAVLOVÁ | INVESTOR: MESTO KOŠICE Trieda SNP 48/A, 040 11 Košice |
| STAVBA: BP Košice_sidlisko KVP, Trieda KVP: Starozagorská - Húsková | PARC.Č.: 2831, 2832/1, 2833, 3139/1 | DÁTUM: 07/2022 | OKRES: KOŠICE | RAZÍTKO: |
| MIESTO STAVBY: Trieda KVP: Starozagorská-Húsková, KOŠICE | FORMÁT: 5 x A4 | MIERKA: 1 : 200 | | |
| STUPEŇ PROJEKTU: PROJEKT PRE REALIZÁCIU STAVBY | | | | |
| PROFESIA: DOPRAVNÁ INFRAŠTRUKTÚRA | | | | |
| PREDMET VÝKRESU: SITUÁCIA DOČASNÉHO OPRAVNÉHO ZNAČENIA | | | VÝKRES Č.: 03 | |