



SITUÁCIA DOČASNÉHO DOPRAVNÉHO ZNAČENIA - Etapa I.
BP Košice_sídliisko Ťahanovce, Európska trieda - Helsinská

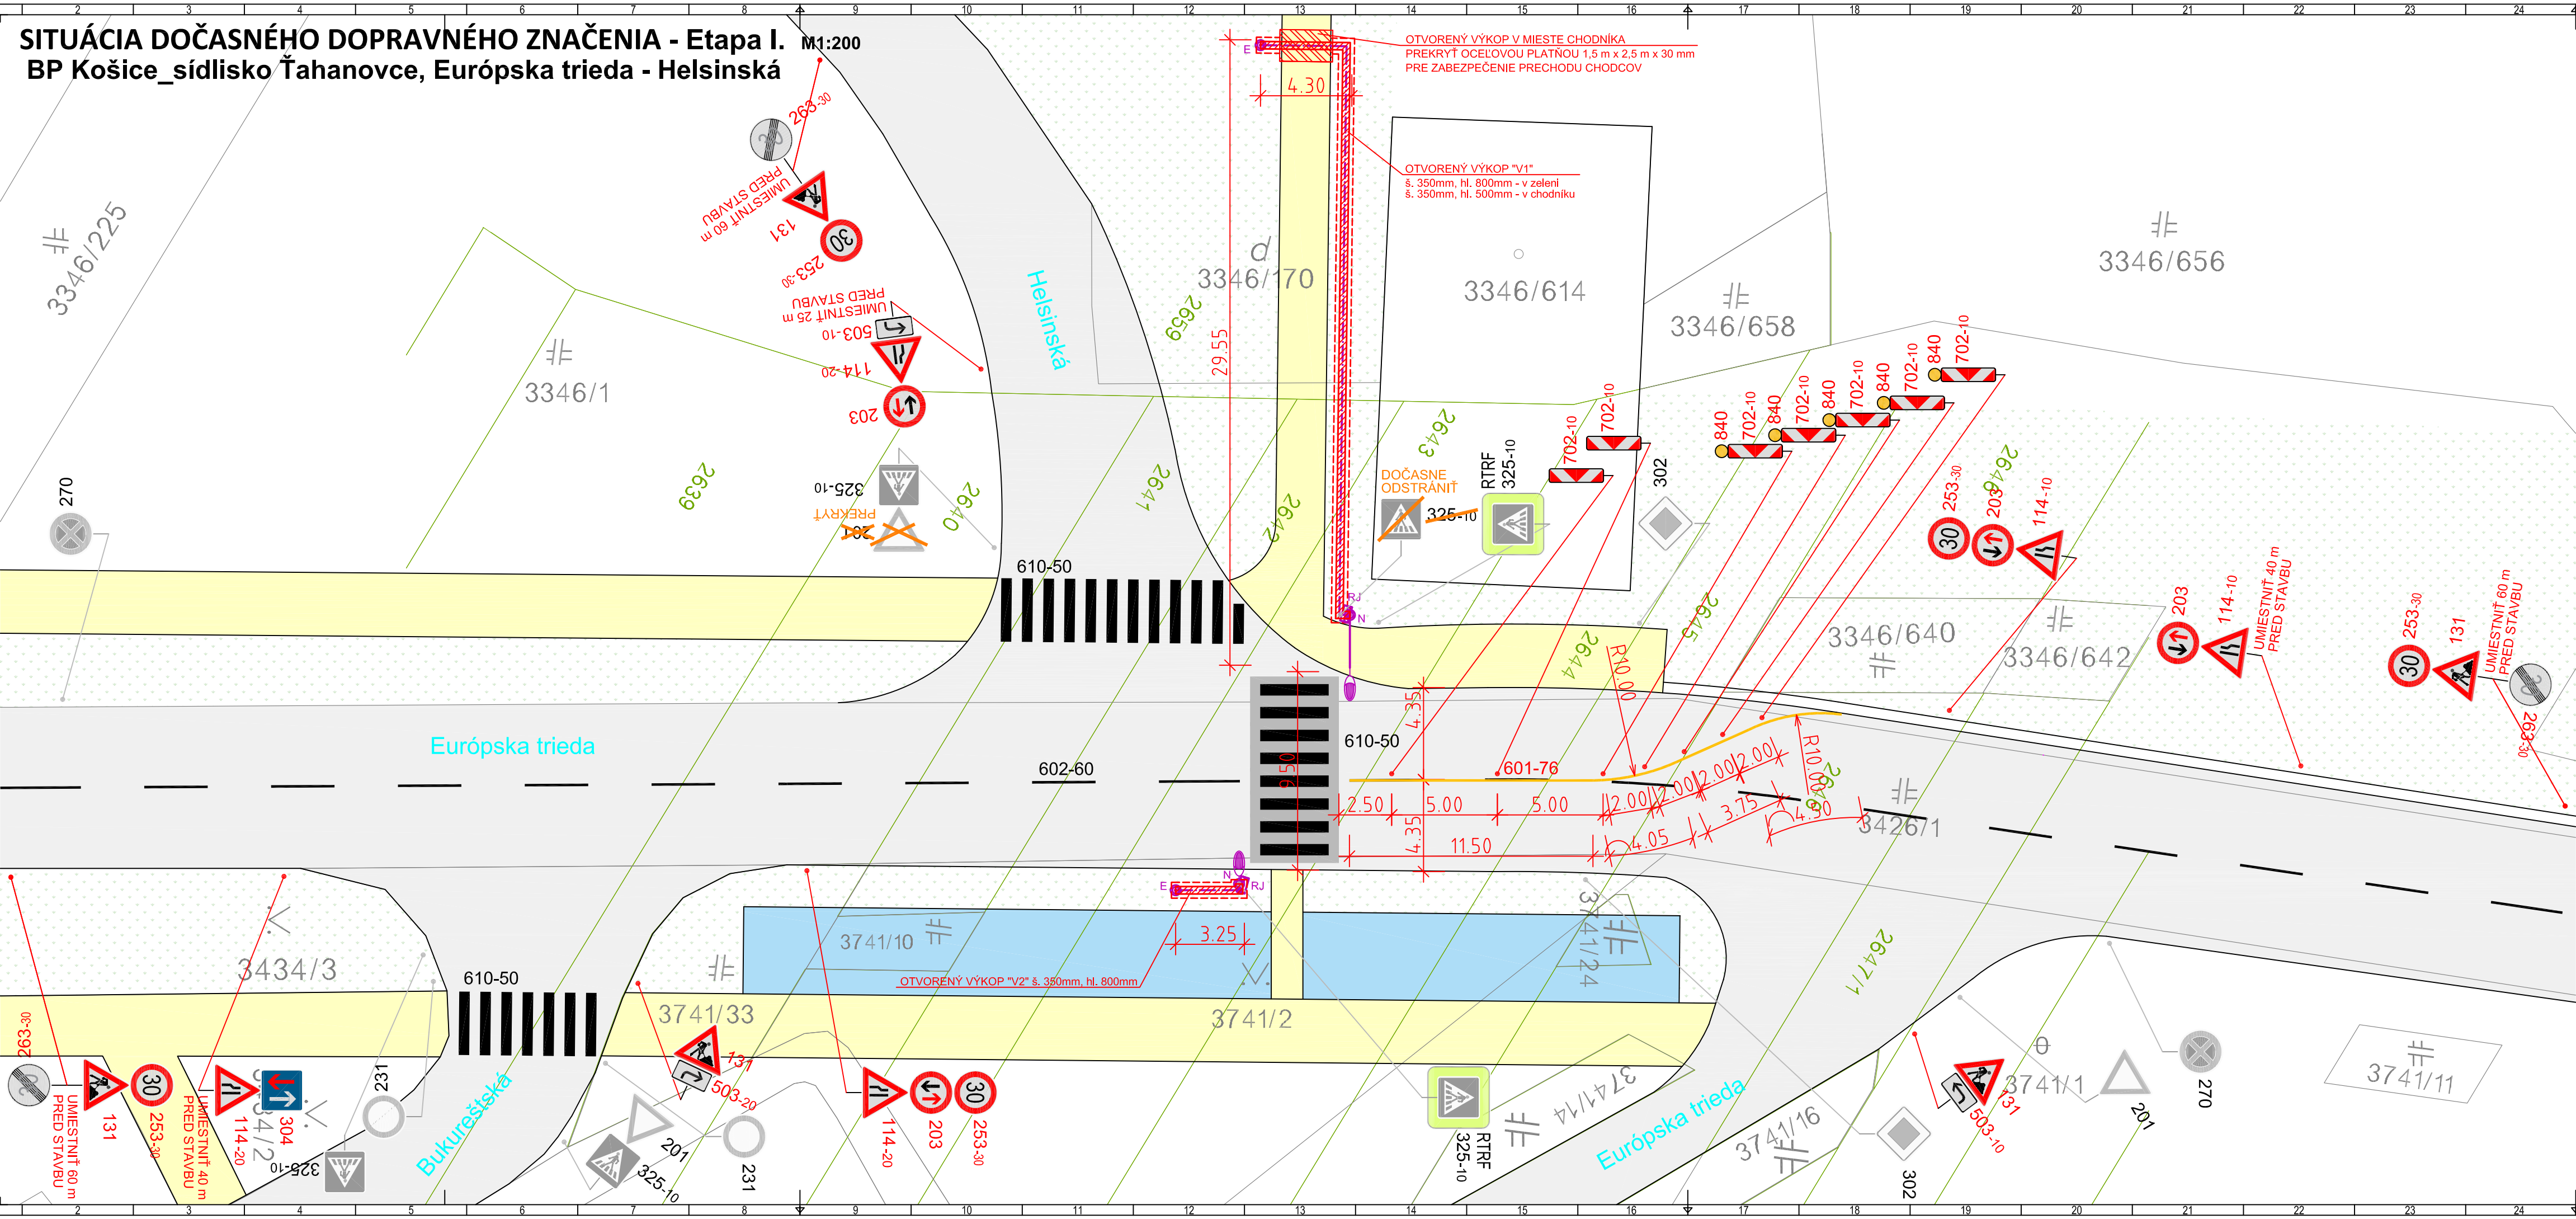





LEGENDA ŠRAFOVANIA:	
	EXISTUJÚCA ASFALTOVÁ KOMUNIKÁCIA
	EXISTUJÚCE ASFALTOVÉ CHODNÍKY A SPEVNENÉ PLOCHY
	EXISTUJÚCE PARKOVACIE PLOCHY
	EXISTUJÚCE ZATŔAVNENIE A ZELENÉ PLOCHY

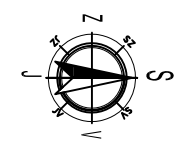LEGENDA DOPRAVNÉHO ZNAČENIA:	
	EXISTUJÚCE TRVALÉ VODOROVNÉ DOPRAVNÉ ZNAČENIE
	NAVROVYVANÉ DOČASNÉ VODOROVNÉ DOPRAVNÉ ZNAČENIE
	EXISTUJÚCE VODOROVNÉ DOPRAVNÉ ZNAČENIE NA DOČASNÉ ODSTRÁNENIE/ZAKRYTIE
	EXISTUJÚCE ZVISLÉ DOPRAVNÉ ZNAČENIE
	EXISTUJÚCE ZVISLÉ DOPRAVNÉ ZNAČENIE NA EXISTUJÚCOM RETROREFLEXNOM PODKLADE
	EXISTUJÚCE ZVISLÉ DOPRAVNÉ ZNAČENIE NA ODSTRÁNENIE
	EXISTUJÚCE ZVISLÉ DOPRAVNÉ ZNAČENIE NA DOČASNÉ PREKRYTIE
	NAVROVYVANÉ DOČASNÉ ZVISLÉ DOPRAVNÉ ZNAČENIE
	OHRAZENIE STAVEBNEJ JAMY/VÝKOPU PRE ZAMEDZENIE PÁDU OSÔB

POZNÁMKY:	
▽	REALIZÁCIA NAVROVYVANÉHO OSVETLENIA PRECHODU BUDE PREBIEHAŤ V DVOCH ETAPÁCH NASLEDOVNE: - Etapa I. - PO PRAVEJ STRANE V SMERE K ULICI HELSINSKÁ, - Etapa II. - PO ĽAVEJ STRANE V SMERE K ULICI HELSINSKÁ.
▽	REALIZÁCIA DOČASNÉHO DOPRAVNÉHO ZNAČENIA V ZMYSLE TOHOTO PROJEKTU JE MOŽNÁ AŽ PO JEHO URČENÍ PRÍSLUŠNÝM CESTNÝM SPRÁVNÝM ORGÁNOM.
▽	DOČASNÉ ZVISLÉ DOPRAVNÉ ZNAČENIE BUDE UMIESŤNENÉ PO DOBU REALIZÁCIE PRÁČ (cca. 1 DEŇ) PRED MIESTOM VÝKONU PRÁČ Z OBOCH STRÁN.
▽	NAVROVYVANÉ DOPRAVNÉ ZNAČENIE BUDE VYROBENÉ A OSAZENÉ V ZMYSLE VYHLÁSKY MV SR Č. 30/2020 Z.z. O DOPRAVNOM ZNAČENÍ, STN 01 8020 DOPRAVNÉ ZNAČENIE NA POZEMNÝCH KOMUNIKÁCIÁCH a TP 07/2005. POUŽITIE DOPRAVNÝCH ZNAČIEK A DOPRAVNÝCH ZARIADENÍ NA OZNAČOVANIE PRACOVNÝCH MIEST NA POZEMNÝCH KOMUNIKÁCIÁCH, A VŠETKÝCH OSTATNÝCH PLATNÝCH TECHNICKÝCH NORIEM A PREDPISOV.



HLAVNÝ PROJEKTANT:	ZODP. PROJEKTANT:	NAVRHOL:	VYPRACOVAL:	INVESTOR:	
Ing. J. SEKERKA	Ing. J. SEKERKA	Ing. J. SEKERKA	Ing. Z. HAVLOVÁ	MESTO KOŠICE Trieda SNP 48/A, 040 11 Košice	
					
STAVBA:	BP Košice_sídliisko Ťahanovce, Európska trieda - Helsinská		PARC.Č.: E2642,E2643,E2659	RAZÍTKO:	
			DÁTUM: 07/2022		
MIESTO STAVBY:	Európska trieda - Helsinská, KOŠICE		OKRES: KOŠICE		
STUPEŇ PROJEKTU:	PROJEKT PRE REALIZÁCIU STAVBY		FORMÁT: 4 x A4		
PROFESIA:	DOPRAVNÁ INFRAŠTRUKTÚRA		MIERKA: 1 : 200	VÝKRES Č.: 03-I	
PREDMET VÝKRESU:					
SITUÁCIA DOČASNÉHO DOPRAVNÉHO ZNAČENIA - Etapa I.					