



ROZSAH PODZEMNÍ STĚNY V CESTĚ  
PŮDORYS BOURÁNÍ V BUDOUCÍ KOMUNIKACI  
M 1:100

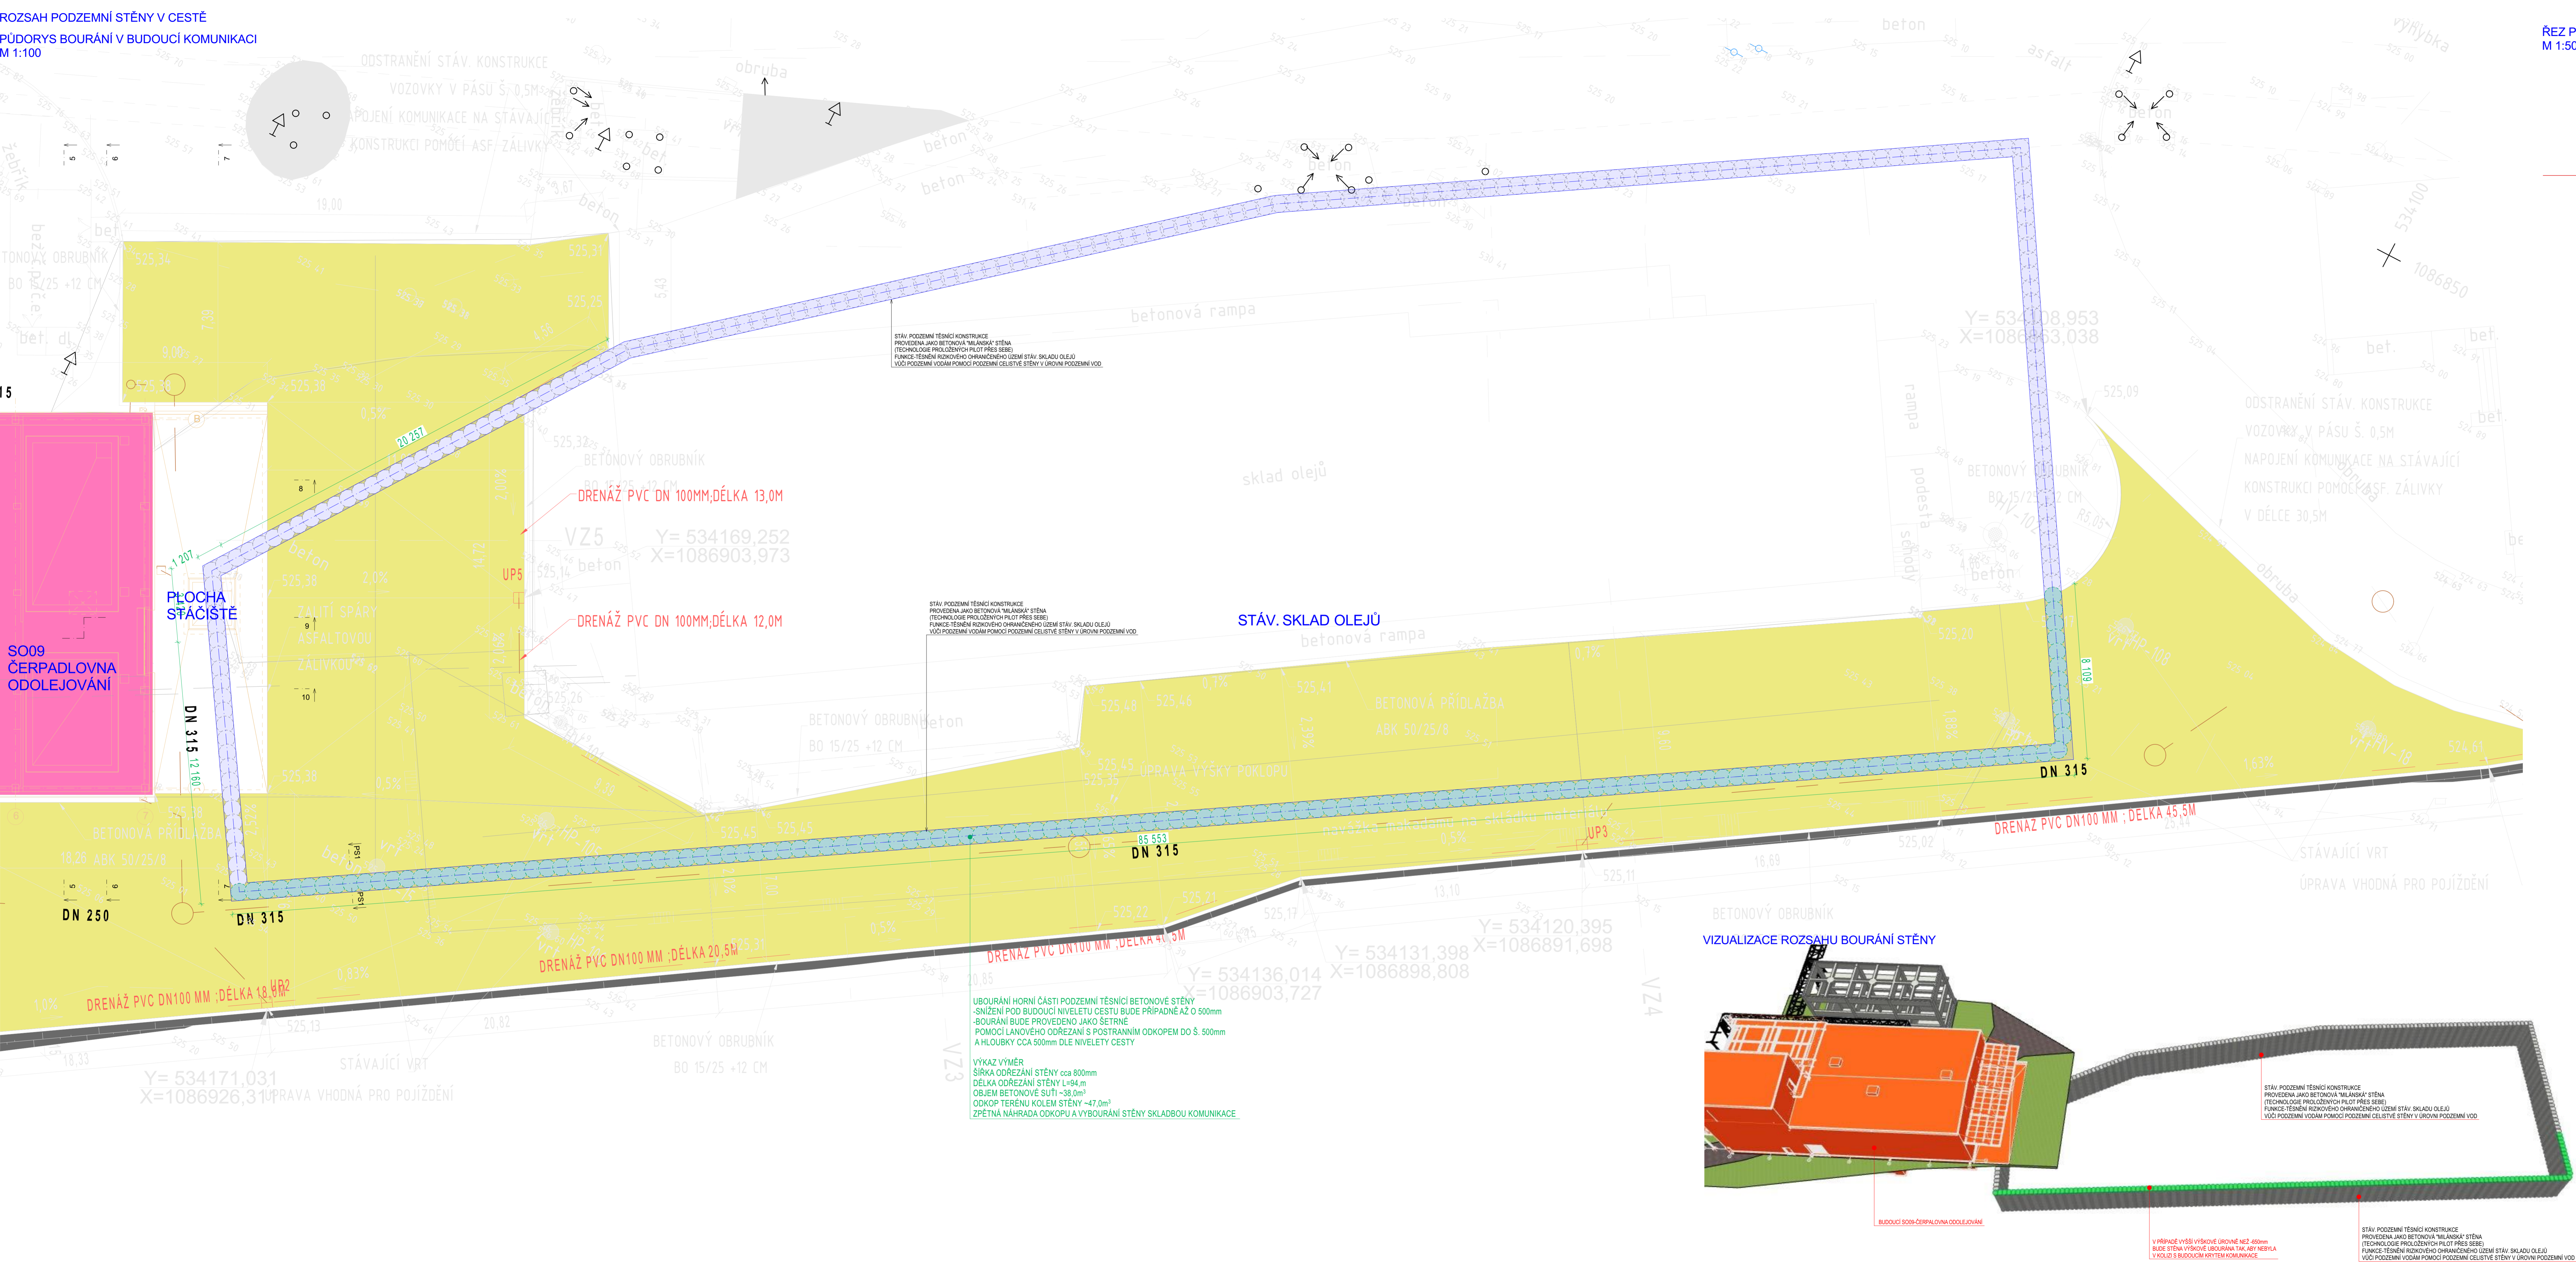

ŘEZ PS1-PS1  
M 1:50

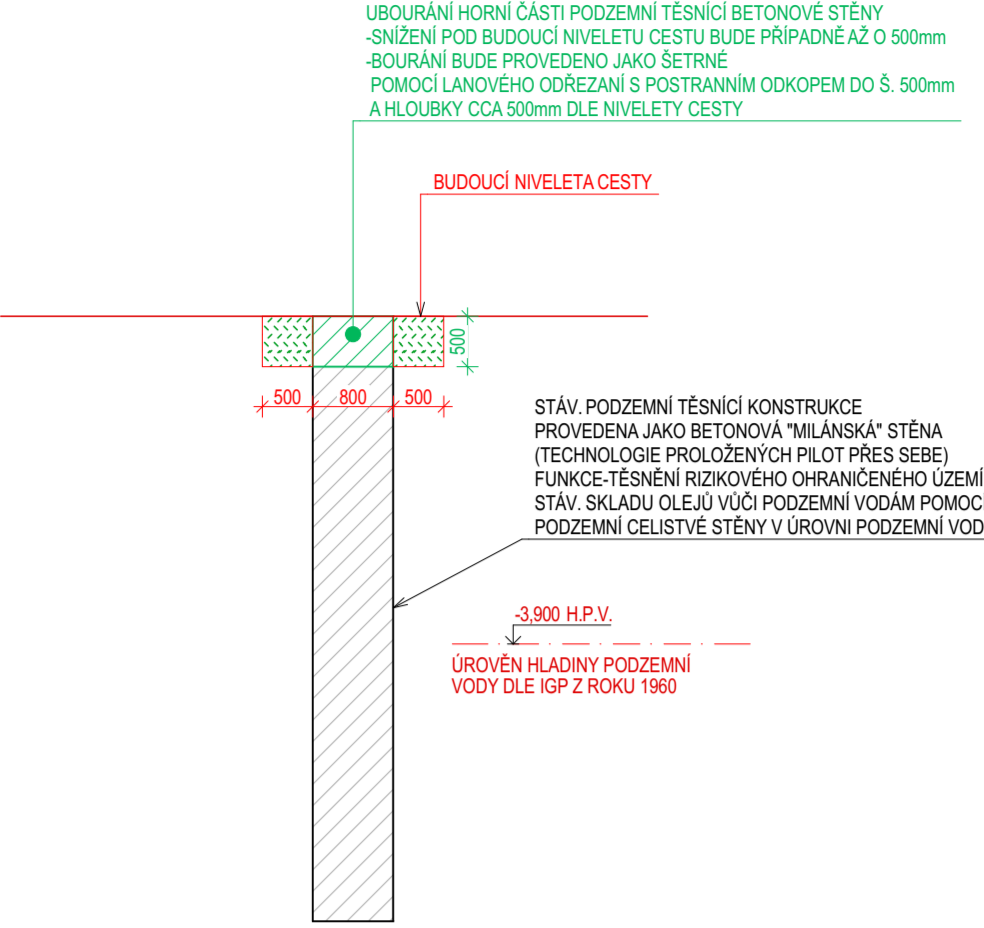

PRACOVNÍ VERZE 31.3.2026

±0,000 = +525.600 m n. m.

\*DOKUMENTACE JE DUŠEVNÍM MAJETKEM FIRMY HUTNÍ PROJEKT FRYDEK-MISTEK a.s. A NESMÍ BYT POUŽITA BEZ JEJÍHO VĚDOMÍ.\*

OZN.	ZMĚNA	DATUM	PROVEDL	KONTROLA
VYPRACOVAL	ING. RADOVAN TOMÁŠEK			
PROJEKTANT	ING. RADOVAN TOMÁŠEK			
SCHVÁLIL	ING. LUCIE KRŤKOVÁ			
KONTROLOVAL	ING. LUCIE KRŤKOVÁ			
INVESTOR	AL INVEST Bráňná, a.s.			
MÍSTO STAVBY	AL INVEST BRDLIČNÁ			
STAVBA	ALFAGEN			
ROZŠÍŘENÍ KOMUNIKACE U SO09 KOMUNIKACE A ZPEVNĚNÉ PLOCHY				
ROZSAH BOURÁNÍ PODZEMNÍ STĚNY V CESTĚ				

HUTNÍ FRYDEK-MISTEK HUTNÍ PROJEKT FRYDEK-MISTEK a.s.	
DATUM	08/2025
ÚČEL	ZADÁVACÍ
Č. ZAK.	11542-003-002
ARCHIVNÍ ČÍSLO	HP4-1-101915
LISTŮ	1
POČET A4	32
MĚŘÍTKO	1:100, 1:50
POŘADOVÉ Č.	06