

SO08 – Vedení 110V-DC (propojení TR8.1 a TR8.2)  
Měřítko 1:500

Legenda (stávající objekty a sítě):


- Nadzemní most - pochozí
- Trafostanice, rozvodny

Legenda (nové sítě):

- Kabely NN
- Rozvaděč silnoproudý
- stoupací vedení - přívod do nižšího patra
- stoupací vedení - přívod do vyššího patra

způsob uložení kabelového vedení

A Stávající kabelové lávky, 500x60mm

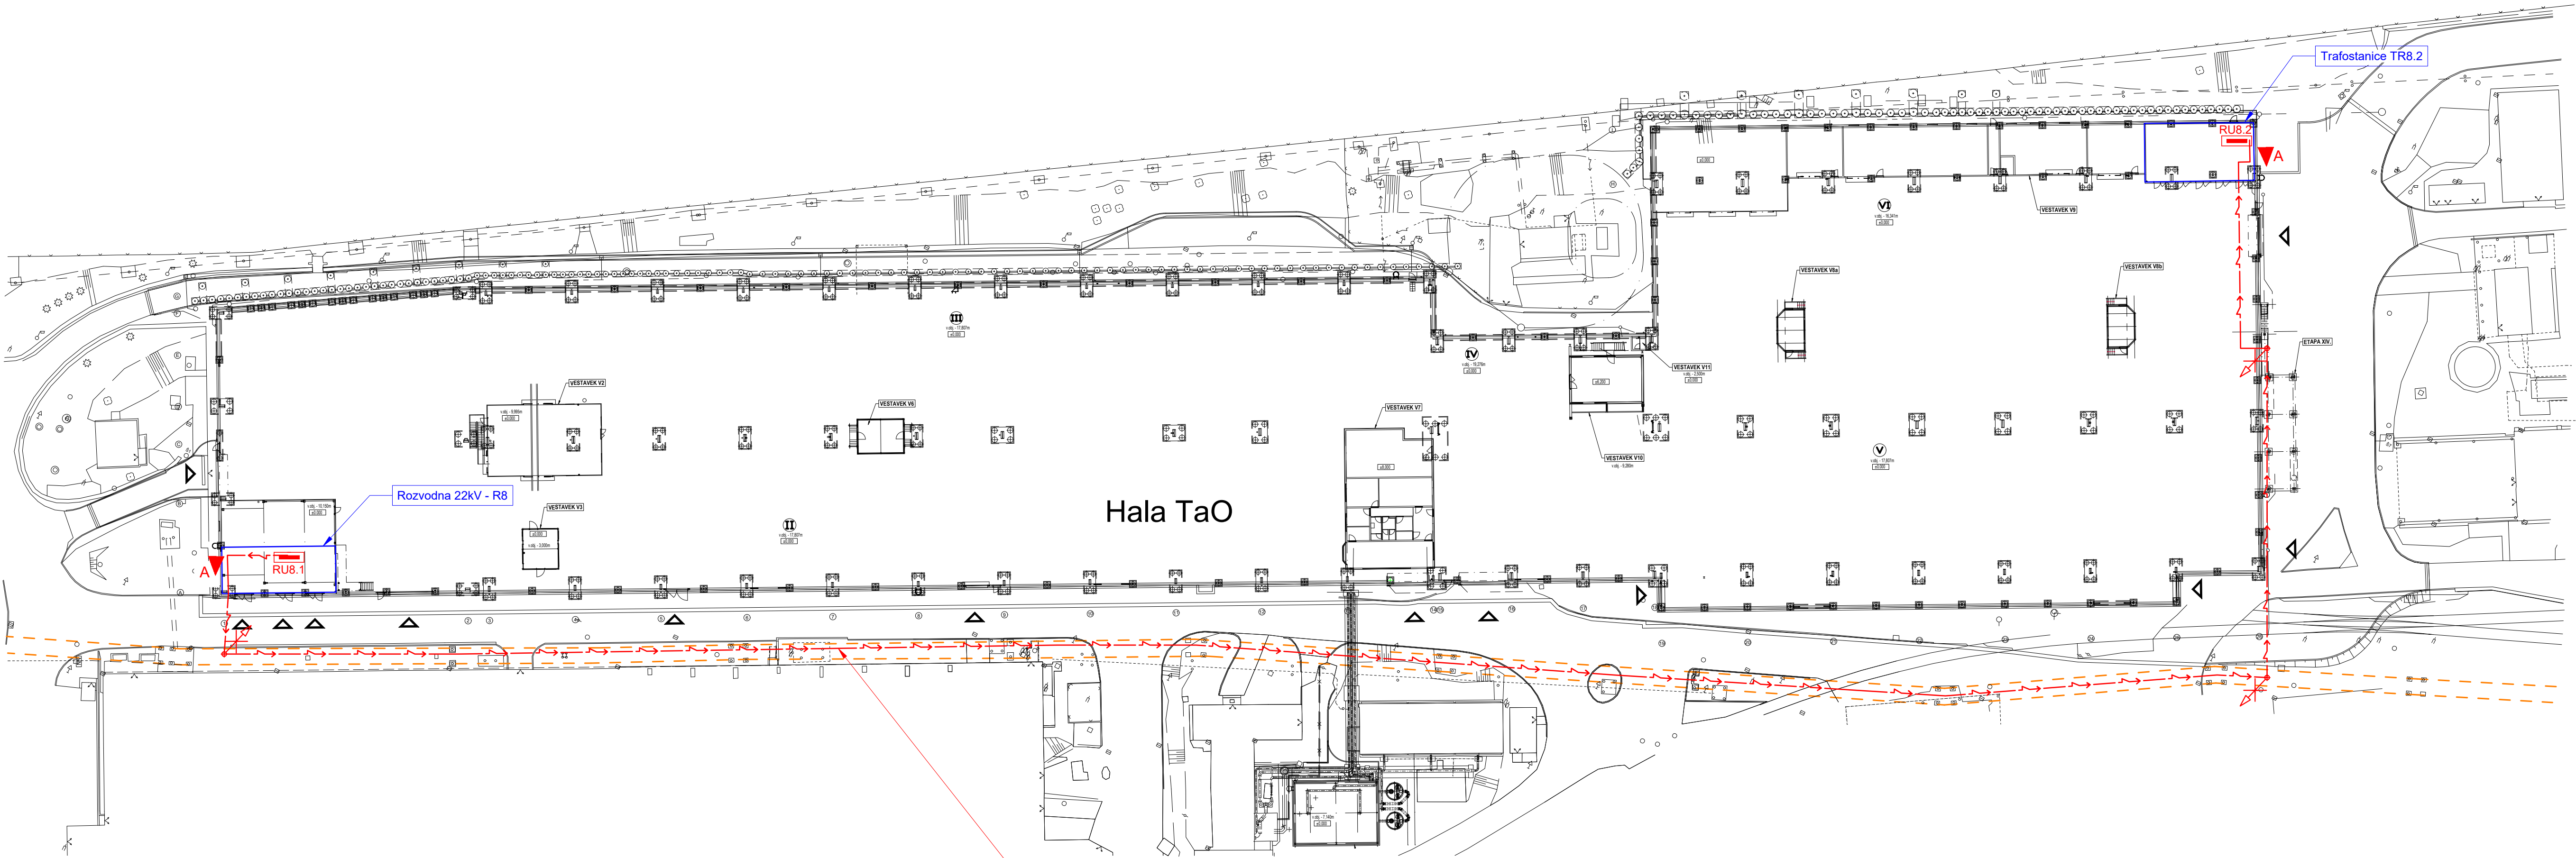

Připojka 110V-DC do RU8.2  
AVKY 4x70 = 2x 500m  
Obsahuje pouze montáž kabelů.