


Technická zpráva

Zaměření stávajícího stavu pro projekt

Název prací: „*Hlinsko pod Hostýnem*“
Investor: Město Bystřice pod Hostýnem
Zadavatel: VIADESIGNE s.r.o.
Název lokality: *Hlinsko pod Hostýnem*
Kraj: Zlínský
Okres: Kroměříž
Katastrální území: Hlinsko pod Hostýnem (639419)
Měřítko: 1:1000
Číslo zakázky: 2024077
Souř. systém: S-JTSK
Výšk. systém: Bpv
Vypracoval: Ing. Petr Hrbáč,  geodetická kancelář
ÚOZI: Ing. Petr Hrbáč - položka seznamu ČUZK č. 2545/11

září 2024

1. Použité přístroje:

- Totální stanice: TRIMBLE SPS 930(s.n.72613163); sy = 0,9mgon, sd = 2mm+2ppm; kalibrační list č.VÚGTK/51205/2024; kontroler Trimble T7
- GNSS stanice Trimble SPS986 (s.n. 6213F01100)
- Grafická linka: PC AT
- Plotter: Canon iPF605
- Tiskárna: CANON i-SENSYS MF735Cx

2. Použitý software:

- GeoStoreV6
- Trimble Business Center v. 5.90

3. Údaje o použitých podkladech

Jako podklady pro geodetické měření sloužil snímek s vyznačením lokality a rekognoskace terénu na místě samém. Úkolem geodetických prací bylo zaměření stávajícího stavu a přilehlého okolí v Hlinsku pod Hostýnem.

4. Přesnost měření

Charakteristikou přesnosti polohopisu a výškopisu je pro zpevněný povrch $m_{xy}=0,03m$, $m_h=0,03m$, pro nezpevněný povrch $m_{xy}=0,10m$, $m_h=0,10m$ a pro vybrané objekty technické infrastruktury $m_{xy} < 0,03m$, $m_h < 0,015m$

5. Podrobné polohové a výškové bodové pole

Připojení na souřadnicový systém bylo provedeno GNSS aparaturou Trimble SPS986, která byla napojena na síť permanentních stanic pro určování polohy TRIMBLE VRS Now. Byl použit globální kalibrační klíč, ze kterého se zaměřily body 4001-4014 (viz příloha č.1). Byl použit souřadnicový systém S-JTSK a výškový systém Bpv.

2

6. Popis prací

Zaměření proběhlo dne 12; 16. 07. 2024. Měření bylo provedeno polární metodou. Měřil se stávající stav dané lokality, komunikace, svahy, stromy, obruby viditelné inženýrské sítě atd. Z tohoto zaměření se vyhotovil polohopisný a výškopisný plán. Následně se vytvořil digitální model terénu vč. 3D povinných hran.

Zpracované zaměření v digitální podobě bylo předáno objednateli. Všechny výpočty jsou uloženy u zpracovatele.

V digitální podobě byly předány tyto soubory

- | | |
|-------------------------------|----------------------------------|
| - 2024077s.dgn | situace + čísla + body |
| - 2024077r.dgn | inženýrské prvky-elektrika |
| - 2024077p.dgn | inženýrské prvky-plyn |
| - 2024077_km.dgn | digitální katastrální mapa |
| - 2024077_dmt.dxf (xml) | digitální model terénu |
| - 2024077_3D_linie.dxf | 3D linie (hrany) |
| - 2024077.xlsx, (txt) | seznam souřadnic zaměřených bodů |
| - 2024077.pdf | celkový elaborát |

Grafický elaborát obsahuje:

- technickou zprávu
- seznam souřadnic bodů PBPP
- seznam souřadnic měřených bodů
- situace č. 1 (M 1:1000) Polohopisný a výškopisný plán, soutisk s katastrální mapou

7. Zákony, normy, předpisy

- Zákon 200/1994 Sb. - Zeměměřický zákon
- Vyhláška 31/1995 - ČUZK, kterou se provádí Zákon 200/1994 Sb.
- ČSN 01 3411 Mapy velkých měřítek: Kreslení a značky
- ČSN 73 0415 Geodetické body
- Vyhláška 30/2001 Sb., kterou se provádějí pravidla provozu na pozemních komunikacích a úprava a řízení provozu na pozemních komunikacích, ve znění pozdějších předpisů
- Vyhláška 104/1997 Sb., kterou se provádí zákon o pozemních komunikacích, ve znění pozdějších předpisů
- Zákon 13/1997 Sb. O pozemních komunikacích, ve znění pozdějších předpisů.


IGH - geodetická kancelář
Ing. Petr Hrbáč
756 51 Zašová 710
IČ 69605343 DIČ CZ7510044135
tel. +420 603 74 22 16

Vypracoval dne: 12. 09. 2024

Ing. Petr Hrbáč

Příloha č.1: Podrobné polohové a výškové bodové pole

3

č.b.	Y	X	Z	popis
4001	522393.97	1148645.99	298.55	nastřel.hřeb
4002	522392.22	1148583.84	294.08	šoupě-plyn
4003	522387.65	1148521.86	291.73	nastřel.hřeb
4004	522379.82	1148466.74	290.59	nastřel.hřeb
4005	522371.46	1148400.15	287.39	nastřel.hřeb
4006	522365.64	1148353.48	286.01	nastřel.hřeb
4007	522365.35	1148540.47	291.97	kanal.šachta
4008	522361.40	1148487.33	288.62	nastřel.hřeb
4009	522352.39	1148396.63	284.18	nastřel.hřeb
4010	522341.81	1148323.86	280.31	nastřel.hřeb
4011	522330.45	1148491.15	290.45	nastřel.hřeb
4012	522308.69	1148448.45	288.76	kanal.šachta
4013	522304.26	1148411.81	286.74	nastřel.hřeb
4014	522299.47	1148355.94	287.23	nastřel.hřeb

č.bodu	Y	X	Z	popis	č.bodu	Y	X	Z	popis
1	522407.62	1148639.78	299.64	hrana komunikace	84	522388.54	1148624.64	296.81	budova zd.
2	522408.00	1148640.37	299.77	značka	85	522388.50	1148624.39	296.75	el.rozvaděč
3	522405.83	1148637.74	299.63		86	522389.23	1148624.46	296.77	chodník
4	522403.92	1148635.36	299.60	hrana komunikace	87	522389.87	1148624.36	296.73	chodník
5	522403.48	1148634.85	299.62	hrana svahu	88	522391.69	1148628.51	297.06	obruba vrch
6	522401.95	1148633.04	298.86		89	522391.76	1148627.58	296.97	obruba vrch
7	522399.32	1148638.06	298.84		90	522391.88	1148628.60	297.01	hrana komunikace
8	522397.93	1148640.91	298.66		91	522391.91	1148627.56	296.96	hrana komunikace
9	522398.41	1148641.69	299.33	hrana svahu	92	522391.89	1148626.54	296.88	hrana komunikace
10	522398.92	1148642.05	299.35	hrana komunikace	93	522391.77	1148626.50	296.91	obruba vrch
11	522401.39	1148643.54	299.52		94	522391.67	1148625.52	296.81	obruba vrch
12	522403.65	1148645.07	299.58	hrana komunikace	95	522391.77	1148625.52	296.79	hrana komunikace
13	522401.16	1148648.62	299.51	hrana komunikace	96	522391.63	1148624.74	296.71	hrana komunikace
14	522398.73	1148647.04	299.42		97	522391.38	1148624.28	296.68	obruba vrch
15	522396.38	1148645.24	299.23	hrana komunikace	98	522391.19	1148622.85	296.61	obruba vrch
16	522396.42	1148644.56	299.21	hrana svahu	99	522390.81	1148620.88	296.46	obruba vrch
17	522395.06	1148646.17	299.07	hrana svahu	100	522391.05	1148621.14	296.39	hrana komunikace
18	522395.41	1148646.41	299.18	hrana komunikace	101	522393.78	1148620.69	296.44	
19	522394.92	1148646.67	299.04	hrana komunikace	102	522394.30	1148624.19	296.73	
20	522394.41	1148646.46	298.81	hrana komunikace	103	522394.24	1148628.02	297.01	
21	522394.29	1148646.19	298.66	hrana komunikace	104	522396.51	1148629.73	297.14	hrana komunikace
22	522394.62	1148645.53	298.63	hrana komunikace	105	522398.21	1148629.88	297.50	
23	522394.54	1148644.80	298.49	hrana komunikace	106	522400.28	1148630.01	298.02	
24	522394.38	1148644.17	298.36	hrana komunikace	107	522400.66	1148623.07	297.52	
25	522393.84	1148645.14	298.43		108	522398.34	1148623.25	297.04	
26	522393.79	1148645.98	298.54		109	522396.45	1148623.46	296.69	hrana komunikace
28	522396.93	1148652.39	299.19		110	522396.14	1148618.75	296.30	hrana komunikace
27	522395.25	1148651.76	299.35		111	522398.01	1148618.42	296.66	
29	522395.26	1148651.77	299.35		112	522400.77	1148618.25	297.26	
30	522397.57	1148653.20	299.43	hrana komunikace	113	522398.42	1148614.28	296.43	sloup bet.
31	522393.35	1148658.73	299.43	hrana komunikace	114	522399.69	1148610.54	296.49	strom ovocný
32	522391.58	1148656.56	299.31		115	522398.13	1148608.67	296.02	
33	522391.39	1148653.97	299.18	kanal.sachta	116	522396.24	1148609.22	295.73	
34	522390.06	1148653.17	299.02		117	522394.88	1148609.82	295.62	hrana komunikace
35	522388.85	1148664.85	299.48	hrana komunikace	118	522392.45	1148610.59	295.69	
36	522385.14	1148668.11	299.56	hrana komunikace	119	522389.77	1148612.89	295.76	hrana komunikace
37	522386.49	1148662.48	299.34		120	522389.67	1148612.93	295.83	obruba vrch
38	522383.69	1148665.59	299.41		121	522388.41	1148615.35	296.03	chodník
39	522383.78	1148663.33	299.31	kanal.sachta	122	522387.74	1148615.42	296.03	chodník
40	522381.42	1148663.14	299.27	hrana komunikace	123	522387.72	1148615.59	296.10	chodník
41	522381.37	1148663.04	299.39	obruba vrch	124	522387.37	1148613.54	296.09	chodník
42	522381.96	1148659.98	299.24	plot drát.	125	522387.51	1148613.93	295.93	chodník
43	522385.61	1148656.05	299.09	plot drát.	126	522388.07	1148613.85	295.92	chodník
44	522386.42	1148657.53	299.13	obruba vrch	127	522386.98	1148615.38	296.12	budova zd.
45	522386.55	1148657.62	299.08	hrana komunikace	128	522386.78	1148614.12	296.10	budova zd.
46	522386.90	1148657.15	299.06	hrana komunikace	129	522386.72	1148613.72	296.09	budova zd.
47	522386.78	1148657.11	299.13	obruba vrch	130	522386.70	1148613.62	295.96	budova zd.
48	522387.05	1148656.52	299.13	obruba vrch	131	522387.35	1148613.49	295.96	chodník
49	522387.19	1148656.58	299.03	hrana komunikace	132	522386.88	1148610.58	295.72	chodník
50	522387.40	1148655.76	299.00	hrana komunikace	133	522386.20	1148610.65	295.72	budova zd.
51	522387.29	1148655.69	299.09	obruba vrch	134	522386.04	1148610.67	295.50	budova zd.
52	522387.65	1148652.46	298.82	značka	135	522386.91	1148610.45	295.49	chodník
53	522386.99	1148647.88	298.56	plot drát.	136	522387.14	1148607.33	295.40	chodník
54	522388.51	1148648.09	298.52	obruba vrch	137	522386.36	1148606.98	295.33	chodník
55	522388.64	1148648.45	298.51	hrana komunikace	138	522385.58	1148607.14	295.35	budova zd.
56	522390.75	1148648.11	298.55		139	522388.77	1148607.03	295.37	obruba vrch
57	522391.92	1148642.54	298.12		140	522389.19	1148609.09	295.45	hrana komunikace
58	522388.33	1148639.70	297.99	plot drát.	141	522389.01	1148607.74	295.27	hrana komunikace
59	522389.99	1148639.41	297.91	obruba vrch	142	522388.86	1148607.01	295.30	hrana komunikace
60	522390.11	1148639.46	297.84	hrana komunikace	143	522389.23	1148607.34	295.32	vpust'
61	522392.57	1148639.30	297.86		144	522389.71	1148607.62	295.29	
62	522395.08	1148639.83	297.98	hrana komunikace	145	522389.57	1148606.85	295.31	
63	522396.26	1148640.62	298.22	značka	146	522391.60	1148606.80	295.35	
64	522396.54	1148641.62	298.31		147	522390.31	1148600.03	294.88	
65	522397.19	1148636.48	297.79		148	522393.23	1148599.97	294.95	hrana komunikace
66	522395.64	1148635.88	297.65	hrana komunikace	149	522395.28	1148599.77	295.06	
67	522393.31	1148635.67	297.60		150	522397.76	1148599.40	295.40	
68	522390.89	1148636.83	297.55	vpust'	151	522387.61	1148601.70	294.87	hrana komunikace
69	522390.39	1148637.52	297.69	hrana komunikace	152	522387.44	1148601.64	295.05	obruba vrch
70	522390.55	1148637.12	297.58	hrana komunikace	153	522386.10	1148602.88	295.12	chodník
71	522390.62	1148636.44	297.61	hrana komunikace	154	522385.34	1148603.07	295.14	chodník
72	522391.33	1148636.58	297.64		155	522384.61	1148603.17	295.16	budova zd.
73	522391.17	1148637.29	297.64		156	522384.35	1148602.20	295.17	budova zd.
74	522390.39	1148636.82	297.71	obruba vrch	157	522384.26	1148601.81	295.14	budova zd.
75	522388.80	1148636.76	297.77	plot drát.	158	522384.34	1148601.75	295.13	budova zd.
76	522389.59	1148631.55	297.37	plot drát.	159	522385.11	1148602.01	295.14	chodník
77	522390.04	1148628.78	297.15	plot drát.	160	522385.88	1148601.80	295.12	chodník
78	522390.10	1148627.72	296.97	chodník	161	522382.85	1148595.76	294.77	budova zd.
79	522389.09	1148628.81	297.07	plot drát.	162	522382.66	1148595.79	294.77	budova zd.
80	522388.96	1148627.77	296.91	budova zd.	163	522383.61	1148592.67	294.58	chodník
81	522388.91	1148627.63	296.90	budova zd.	164	522382.72	1148592.88	294.68	chodník
82	522388.58	1148625.05	296.84	budova zd.	165	522382.72	1148592.87	294.68	chodník
83	522388.19	1148626.31	296.88	výška-vstup	166	522381.97	1148593.04	294.76	budova zd.

č.bodu	Y	X	Z	popis	č.bodu	Y	X	Z	popis
167	522382.06	1148593.11	294.63		250	522391.36	1148577.13	293.93	obruba vrch
168	522382.69	1148592.99	294.59		251	522390.68	1148576.28	293.85	obruba vrch
169	522381.60	1148591.57	294.74	budova zd.	252	522390.60	1148576.32	293.77	oruba spodek
170	522383.32	1148591.23	294.58	chodník	253	522390.06	1148575.32	293.68	oruba spodek
171	522385.53	1148593.56	294.60	obruba vrch	254	522390.12	1148575.30	293.75	obruba vrch
172	522385.65	1148593.47	294.41	hrana komunikace	255	522389.82	1148574.01	293.65	obruba vrch
173	522384.41	1148588.45	294.16	hrana komunikace	256	522389.73	1148574.06	293.57	oruba spodek
174	522384.31	1148588.66	294.29	obruba vrch	257	522390.81	1148583.27	294.10	hrana komunikace
175	522384.08	1148587.65	294.13	obruba vrch	258	522390.55	1148579.42	293.94	hrana komunikace
176	522382.69	1148588.72	294.41	chodník	259	522390.00	1148575.66	293.68	hrana komunikace
177	522380.95	1148589.18	294.62	budova zd.	260	522394.02	1148580.73	294.18	
178	522380.74	1148589.18	294.63	budova zd.	261	522394.60	1148581.33	294.18	
179	522380.28	1148587.37	294.64	výška-vstup	262	522389.59	1148573.37	293.52	oruba spodek
180	522379.67	1148586.00	294.65	budova zd.	263	522389.70	1148573.32	293.61	obruba vrch
181	522379.25	1148584.84	294.45	budova zd.	264	522389.32	1148569.29	293.36	obruba vrch
182	522378.82	1148583.90	294.28	brána	265	522389.26	1148569.30	293.26	hrana komunikace
183	522381.91	1148585.26	294.20	chodník	266	522389.21	1148568.38	293.22	hrana komunikace
184	522383.57	1148585.74	294.04	obruba vrch	267	522389.29	1148568.42	293.29	obruba vrch
185	522383.71	1148585.70	294.02	hrana komunikace	268	522389.58	1148567.53	293.26	obruba vrch
186	522383.51	1148584.69	293.97	hrana komunikace	269	522389.60	1148567.46	293.19	hrana komunikace
187	522383.37	1148584.72	294.07	obruba vrch	270	522390.25	1148566.52	293.23	hrana komunikace
188	522382.48	1148580.82	293.90	obruba vrch	271	522389.92	1148567.23	293.27	šoupě-voda
189	522382.60	1148580.76	293.62	hrana komunikace	272	522390.07	1148566.05	293.21	šoupě-voda
190	522382.34	1148579.89	293.65	hrana komunikace	273	522389.88	1148564.07	293.16	šoupě-voda
191	522382.14	1148579.91	293.87	obruba vrch	274	522390.27	1148566.58	293.26	obruba vrch
192	522382.70	1148580.29	293.56	vpust'	275	522390.61	1148566.22	293.28	obruba vrch
193	522381.00	1148581.49	294.01	chodník	276	522390.64	1148566.13	293.28	oruba spodek
194	522379.56	1148577.67	293.91	chodník	277	522391.00	1148565.83	293.36	oruba spodek
195	522381.82	1148578.95	293.84	obruba vrch	278	522391.05	1148565.91	293.34	obruba vrch
196	522381.98	1148578.91	293.64	hrana komunikace	279	522393.53	1148567.07	293.62	obruba vrch
197	522381.31	1148576.94	293.63	hrana komunikace	280	522393.83	1148569.21	293.58	HUP
198	522381.14	1148577.06	293.77	obruba vrch	281	522393.48	1148565.81	293.67	budova zd.
199	522380.81	1148576.15	293.71	obruba vrch	282	522393.50	1148565.69	293.67	budova zd.
200	522380.59	1148575.78	293.60	obruba vrch	283	522393.40	1148563.40	293.68	budova zd.
201	522380.94	1148576.01	293.59	hrana komunikace	284	522393.82	1148564.49	293.69	výška-vstup
202	522380.72	1148575.73	293.56	hrana komunikace	285	522393.38	1148563.23	293.55	budova zd.
203	522380.09	1148574.31	293.53	hrana komunikace	286	522393.38	1148563.08	293.24	budova zd.
204	522379.55	1148573.49	293.49	hrana komunikace	287	522392.88	1148563.25	293.25	
205	522379.93	1148574.46	293.58	obruba vrch	288	522392.84	1148563.28	293.48	zídka
206	522379.47	1148573.48	293.60	obruba vrch	289	522392.77	1148563.39	293.60	oruba spodek
207	522379.30	1148576.48	293.90	chodník	290	522390.96	1148563.45	293.37	oruba spodek
208	522383.83	1148572.19	293.28		291	522390.90	1148563.28	293.26	zídka
209	522385.43	1148577.34	293.63		292	522390.59	1148563.20	293.20	zídka
210	522382.90	1148579.77	293.67		293	522390.55	1148563.27	293.21	zídka
211	522383.23	1148580.54	293.68		294	522390.86	1148563.23	293.10	
212	522386.74	1148583.86	294.02		295	522390.47	1148563.07	293.08	
213	522387.82	1148588.08	294.25		296	522390.46	1148563.32	293.27	oruba spodek
214	522389.01	1148593.66	294.53		297	522390.11	1148563.06	293.18	hrana komunikace
215	522390.29	1148599.68	294.86		298	522390.14	1148563.04	293.22	obruba vrch
216	522392.92	1148597.45	294.82	hrana komunikace	299	522389.67	1148562.70	292.97	obruba vrch
217	522395.12	1148597.45	294.95		300	522389.65	1148562.76	293.00	hrana komunikace
218	522396.87	1148597.80	295.20		301	522389.02	1148562.10	292.86	hrana komunikace
219	522397.23	1148597.81	295.24		302	522389.09	1148562.05	292.90	obruba vrch
220	522393.46	1148595.63	294.79	reklama	303	522388.77	1148561.42	292.89	obruba vrch
221	522394.98	1148594.50	294.83	lavička	304	522388.65	1148561.46	292.83	hrana komunikace
222	522391.90	1148591.80	294.45	hrana komunikace	305	522388.56	1148560.77	292.79	hrana komunikace
223	522392.41	1148590.38	294.46	hrana komunikace	306	522388.65	1148560.67	292.87	obruba vrch
224	522392.24	1148583.79	294.10	šoupě-voda	307	522388.26	1148552.20	292.50	obruba vrch
225	522391.21	1148582.32	294.04	vpust'	308	522388.17	1148552.02	292.41	hrana komunikace
226	522391.74	1148589.60	294.35	hrana komunikace	309	522388.12	1148549.09	292.21	hrana komunikace
227	522393.32	1148589.59	294.49	obruba	310	522388.22	1148549.21	292.36	oruba spodek
228	522393.42	1148589.63	294.51	obruba	311	522388.22	1148549.09	292.35	obruba vrch
229	522393.04	1148591.12	294.58	koš	312	522390.16	1148549.11	292.67	obruba vrch
230	522394.42	1148589.96	294.67	sloup bet.	313	522390.17	1148549.18	292.67	oruba spodek
231	522394.98	1148589.58	294.65	sloup bet.	314	522390.17	1148549.01	292.43	
232	522395.42	1148587.38	294.45	obruba	315	522392.31	1148548.97	292.52	
233	522395.31	1148587.30	294.39	obruba	316	522392.21	1148549.13	292.87	oruba spodek
234	522396.69	1148585.75	294.36	obruba	317	522392.23	1148549.05	292.86	obruba vrch
235	522396.81	1148585.87	294.40	obruba	318	522393.03	1148555.93	293.10	budova zd.
236	522393.22	1148589.03	294.40	zpev.vjezd	319	522392.56	1148556.40	292.98	HUPKA
237	522394.72	1148587.20	294.30	zpev.vjezd	320	522392.66	1148549.04	292.90	budova zd.
238	522396.46	1148584.62	294.27	zpev.vjezd	321	522392.47	1148549.01	292.87	budova zd.
239	522398.42	1148583.42	294.34	zpev.vjezd	322	522392.48	1148548.96	292.52	budova zd.
240	522395.92	1148578.68	294.19	oruba spodek	323	522388.07	1148546.47	292.26	obruba vrch
241	522395.92	1148578.61	294.25	plot dřev.	324	522388.00	1148546.30	292.15	hrana komunikace
242	522394.55	1148574.79	293.96	plot dřev.	325	522388.05	1148545.81	292.13	hrana komunikace
243	522393.91	1148578.16	294.14	obruba vrch	326	522388.12	1148546.29	292.17	obruba vrch
244	522393.89	1148578.30	294.08	oruba spodek	327	522388.20	1148545.77	292.15	obruba vrch
245	522392.75	1148577.96	293.99	oruba spodek	328	522388.34	1148545.31	292.13	obruba vrch
246	522392.77	1148577.90	294.04	obruba vrch	329	522388.27	1148545.22	292.13	hrana komunikace
247	522392.08	1148577.63	293.99	obruba vrch	330	522388.84	1148544.47	292.13	hrana komunikace
248	522392.02	1148577.74	293.96	oruba spodek	331	522388.87	1148544.46	292.13	obruba vrch
249	522391.30	1148577.20	293.86	oruba spodek	332	522389.24	1148544.18	292.13	obruba vrch

č.bodu	Y	X	Z	popis	č.bodu	Y	X	Z	popis
333	522389.23	1148544.11	292.13	hrana komunikace	416	522367.77	1148516.87	290.43	hrana komunikace
334	522389.57	1148543.97	292.16	hrana komunikace	417	522370.10	1148516.48	290.56	
335	522389.59	1148544.03	292.16	obruba vrch	418	522371.25	1148522.67	290.83	
336	522389.96	1148543.99	292.21	obruba vrch	419	522369.38	1148523.97	290.78	hrana komunikace
337	522390.05	1148543.93	292.24	hrana komunikace	420	522369.28	1148524.05	290.95	obruba vrch
338	522392.24	1148546.15	292.48	zatr.tvárnice	421	522365.92	1148522.43	290.72	vpust'
339	522392.29	1148544.01	292.44	zatr.tvárnice	422	522367.67	1148529.71	291.12	
340	522392.61	1148543.98	292.43	budova zd.	423	522370.47	1148529.39	291.27	obruba vrch
341	522392.63	1148543.66	292.40	budova zd.	424	522370.63	1148529.28	291.11	hrana komunikace
342	522392.75	1148541.28	292.37	budova zd.	425	522372.71	1148529.11	291.20	
343	522392.98	1148542.39	292.43	výška-vstup	426	522374.17	1148534.86	291.50	
344	522392.71	1148541.05	292.40	budova zd.	427	522372.13	1148536.02	291.46	hrana komunikace
345	522392.25	1148541.02	292.36	hrana komunikace	428	522372.00	1148536.05	291.61	obruba vrch
346	522392.28	1148539.87	292.37	hrana komunikace	429	522368.75	1148537.55	291.59	
347	522392.72	1148540.57	292.40	budova zd.	430	522370.57	1148546.00	292.05	
348	522392.60	1148540.53	292.39	budova zd.	431	522372.37	1148545.51	292.14	strom listnatý
349	522392.62	1148539.86	292.38	budova zd.	432	522373.33	1148542.07	291.94	obruba vrch
350	522392.66	1148539.51	292.36	budova zd.	433	522373.50	1148541.94	291.73	hrana komunikace
351	522392.70	1148538.59	292.36	budova zd.	434	522375.89	1148541.58	291.86	
352	522393.23	1148539.19	292.81	výška-vstup	435	522377.26	1148547.93	292.17	
353	522389.65	1148540.93	292.08	hrana komunikace	436	522374.98	1148548.44	292.07	hrana komunikace
354	522389.12	1148540.81	292.03	hrana komunikace	437	522374.85	1148548.51	292.27	obruba vrch
355	522388.50	1148540.36	291.98	hrana komunikace	438	522373.05	1148548.61	292.33	strom listnatý
356	522388.04	1148539.66	291.96	hrana komunikace	439	522372.28	1148551.46	292.56	strom listnatý
357	522388.10	1148539.69	292.02	hrana komunikace	440	522369.57	1148550.97	292.60	strom listnatý
358	522387.99	1148539.23	291.98	hrana komunikace	441	522367.70	1148548.62	292.47	strom listnatý
359	522387.94	1148539.24	291.93	hrana komunikace	442	522375.77	1148552.04	292.30	hrana komunikace
360	522387.87	1148538.15	291.91	hrana komunikace	443	522375.62	1148552.05	292.39	obruba vrch
361	522388.01	1148538.14	291.98	hrana komunikace	444	522375.64	1148552.33	292.41	obruba vrch
362	522392.31	1148538.31	292.35	hrana komunikace	445	522375.75	1148552.36	292.35	hrana komunikace
363	522392.67	1148538.30	292.36	budova zd.	446	522375.54	1148552.91	292.43	hrana komunikace
364	522387.78	1148532.54	291.78	hrana komunikace	447	522375.51	1148552.91	292.45	obruba vrch
365	522387.88	1148532.52	291.87	obruba vrch	448	522375.19	1148553.54	292.48	obruba vrch
366	522389.99	1148532.58	292.04	hrana komunikace	449	522375.20	1148553.59	292.46	hrana komunikace
367	522387.84	1148530.92	291.84	obruba vrch	450	522374.85	1148554.09	292.50	hrana komunikace
368	522387.72	1148530.89	291.78	hrana komunikace	451	522374.79	1148554.11	292.51	obruba vrch
369	522385.70	1148531.70	291.74		452	522374.38	1148554.43	292.54	obruba vrch
370	522385.67	1148538.30	291.88		453	522374.37	1148554.49	292.54	hrana komunikace
371	522383.85	1148539.03	291.86	hrana komunikace	454	522373.93	1148554.70	292.56	hrana komunikace
372	522381.83	1148539.83	291.89		455	522373.84	1148554.65	292.56	obruba vrch
373	522388.08	1148542.63	292.05		456	522373.15	1148554.82	292.61	obruba vrch
374	522386.03	1148545.98	292.14		457	522373.10	1148554.89	292.62	hrana komunikace
375	522383.84	1148545.53	292.08	hrana komunikace	458	522372.54	1148554.87	292.63	hrana komunikace
376	522382.01	1148547.06	292.31	strom listnatý	459	522372.53	1148554.78	292.63	obruba vrch
377	522383.96	1148550.94	292.29	hrana komunikace	460	522371.29	1148554.47	292.66	obruba vrch
378	522383.89	1148550.99	292.31	obruba vrch	461	522371.26	1148554.54	292.66	hrana komunikace
379	522383.69	1148551.30	292.40	obruba vrch	462	522370.38	1148554.16	292.69	hrana komunikace
380	522383.79	1148551.41	292.31	hrana komunikace	463	522370.42	1148554.09	292.67	obruba vrch
381	522382.94	1148551.97	292.34	hrana komunikace	464	522369.95	1148553.66	292.64	obruba vrch
382	522382.86	1148551.84	292.47	obruba vrch	465	522369.89	1148553.69	292.66	hrana komunikace
383	522382.17	1148552.04	292.49	obruba vrch	466	522366.25	1148549.21	292.46	hrana komunikace
384	522382.11	1148552.15	292.38	hrana komunikace	467	522366.31	1148549.15	292.47	obruba vrch
385	522381.65	1148552.07	292.38	hrana komunikace	468	522369.51	1148548.02	292.23	
386	522381.68	1148551.96	292.49	obruba vrch	469	522370.86	1148552.66	292.58	
387	522380.98	1148551.52	292.48	obruba vrch	470	522372.80	1148552.75	292.48	
388	522380.87	1148551.59	292.35	hrana komunikace	471	522374.06	1148550.87	292.40	
389	522380.65	1148551.14	292.32	hrana komunikace	472	522378.34	1148552.50	292.38	
390	522380.79	1148551.07	292.46	obruba vrch	473	522379.04	1148556.63	292.50	
391	522379.14	1148543.74	292.09	obruba vrch	474	522376.84	1148557.30	292.54	vpust'
392	522379.04	1148543.78	292.00	hrana komunikace	475	522375.00	1148557.14	292.65	
393	522380.18	1148540.58	292.08	strom listnatý	476	522375.50	1148558.19	292.65	
394	522378.98	1148534.18	291.80	strom listnatý	477	522364.67	1148550.62	292.51	
395	522377.19	1148534.85	291.67	obruba vrch	478	522368.33	1148555.00	292.74	
396	522377.03	1148534.77	291.54	hrana komunikace	479	522371.41	1148558.44	292.87	
397	522375.47	1148528.09	291.14	hrana komunikace	480	522374.12	1148561.82	293.00	
398	522375.62	1148528.09	291.29	obruba vrch	481	522377.08	1148561.72	292.85	
399	522377.65	1148527.79	291.56	strom listnatý	482	522377.17	1148561.74	292.85	
400	522376.05	1148521.39	291.18	strom listnatý	483	522378.97	1148561.55	292.77	
401	522374.27	1148522.02	290.95	obruba vrch	484	522381.77	1148561.38	292.80	
402	522374.13	1148522.01	290.80	hrana komunikace	485	522384.41	1148561.27	292.77	
403	522372.33	1148513.99	290.43	hrana komunikace	486	522382.99	1148556.76	292.55	
404	522372.47	1148513.99	290.57	obruba vrch	487	522381.21	1148556.34	292.54	
405	522374.66	1148514.74	290.91	strom listnatý	488	522384.55	1148556.12	292.51	
406	522373.03	1148508.41	290.49	strom listnatý	489	522386.12	1148556.14	292.55	
407	522371.17	1148508.34	290.26	obruba vrch	490	522386.10	1148549.87	292.26	
408	522371.03	1148508.32	290.13	hrana komunikace	491	522386.50	1148562.58	292.85	
409	522368.66	1148508.87	290.19		492	522382.02	1148564.41	292.96	
410	522366.14	1148509.32	290.08	hrana komunikace	493	522378.65	1148566.11	293.09	
411	522365.98	1148509.34	290.24	obruba vrch	494	522382.10	1148570.45	293.25	
412	522362.59	1148510.33	290.00		495	522385.09	1148570.52	293.25	
413	522362.28	1148511.64	290.14	strom listnatý	496	522387.26	1148570.31	293.26	
414	522366.79	1148517.48	290.57	značka	497	522374.85	1148579.23	294.26	brána
415	522367.61	1148516.96	290.59	obruba vrch	498	522374.11	1148578.36	294.26	brána

č.bodu	Y	X	Z	popis	č.bodu	Y	X	Z	popis
499	522371.44	1148575.11	294.25	plot dřev.	582	522392.56	1148532.65	292.30	dl.
500	522377.87	1148570.94	293.52	obruba vrch	583	522392.98	1148532.57	292.31	budova zd.
501	522377.95	1148570.93	293.44	hrana komunikace	584	522393.01	1148531.25	292.33	budova zd.
502	522377.41	1148570.06	293.39	hrana komunikace	585	522393.00	1148531.16	292.33	budova zd.
503	522377.32	1148570.07	293.50	obruba vrch	586	522383.74	1148531.26	291.71	hrana komunikace
504	522376.10	1148568.46	293.37	obruba vrch	587	522382.74	1148531.35	291.74	
505	522375.95	1148568.45	293.37	obruba vrch	588	522382.80	1148526.24	291.68	
506	522376.11	1148568.38	293.28	hrana komunikace	589	522383.62	1148526.16	291.64	hrana komunikace
507	522376.06	1148568.35	293.29	hrana komunikace	590	522385.43	1148526.22	291.68	
508	522375.68	1148568.17	293.35	dl.vjezd	591	522387.65	1148526.31	291.68	hrana komunikace
509	522371.77	1148569.45	293.83	dl.vjezd	592	522387.62	1148526.19	291.69	hrana komunikace
510	522370.61	1148568.02	293.88	dl.vjezd	593	522387.70	1148526.29	291.75	obruba vrch
511	522373.47	1148567.01	293.49	dl.vjezd	594	522387.88	1148526.19	291.74	dl.
512	522374.38	1148566.67	293.28	dl.vjezd	595	522390.69	1148526.12	292.04	dl.
513	522374.13	1148566.26	293.28	obruba vrch	596	522391.27	1148527.00	292.14	strom jehl.
514	522374.18	1148566.18	293.29	obruba vrch	597	522393.06	1148526.12	292.32	obruba vrch
515	522374.30	1148566.23	293.21	hrana komunikace	598	522393.13	1148526.10	292.30	budova zd.
516	522374.30	1148566.14	293.21	hrana komunikace	599	522393.04	1148524.22	292.25	budova zd.
517	522374.04	1148565.20	293.18	šoupě-voda	600	522392.98	1148521.77	292.21	budova zd.
518	522373.05	1148564.25	293.15	šoupě-voda	601	522390.76	1148521.81	292.02	dl.
519	522371.01	1148562.22	293.08	hrana komunikace	602	522387.90	1148521.86	291.69	dl.
520	522371.09	1148561.84	293.06	hrana komunikace	603	522387.59	1148521.87	291.65	hrana komunikace
521	522370.83	1148562.08	293.12	zámk.dl	604	522392.45	1148521.72	292.26	obruba vrch
522	522370.92	1148561.99	293.11	obruba vrch	605	522387.69	1148521.79	291.74	obruba vrch
523	522370.75	1148562.10	293.13	zámk dl.	606	522385.50	1148522.02	291.63	
524	522365.45	1148563.94	292.95	zámk dl.	607	522383.58	1148521.99	291.59	hrana komunikace
525	522364.62	1148561.90	292.96	zámk dl.	608	522382.64	1148521.61	291.56	obruba vrch
526	522368.44	1148560.53	293.07	zámk dl.	609	522382.00	1148514.08	291.41	hrana svahu
527	522368.26	1148560.02	293.07	zámk dl.	610	522383.33	1148514.02	291.49	hrana komunikace
528	522368.76	1148559.88	293.07	zámk dl.	611	522385.47	1148513.54	291.57	
529	522368.94	1148560.35	293.09	zámk dl.	612	522387.30	1148513.11	291.59	hrana komunikace
530	522369.30	1148560.25	293.10	zámk dl.	613	522387.39	1148513.17	291.68	obruba vrch
531	522369.52	1148560.18	293.07	obruba vrch	614	522392.44	1148512.84	292.23	budova zd.
532	522369.47	1148560.20	293.08	obruba vrch	615	522392.52	1148511.53	292.23	budova zd.
533	522369.75	1148560.10	293.02	hrana komunikace	616	522392.47	1148511.27	292.21	budova zd.
534	522369.48	1148559.99	293.01	hrana komunikace	617	522387.34	1148511.53	291.67	obruba vrch
535	522369.35	1148560.02	293.01	hrana komunikace	618	522387.28	1148511.54	291.60	hrana komunikace
536	522369.22	1148560.05	293.02	obruba vrch	619	522387.29	1148508.22	291.57	hrana komunikace
537	522367.82	1148560.15	293.04	hrana svahu S	620	522387.10	1148507.78	291.61	hrana komunikace
538	522364.37	1148560.73	293.38	hrana svahu	621	522387.19	1148507.53	291.70	hrana komunikace
539	522364.43	1148557.78	293.19		622	522387.38	1148508.27	291.70	hrana komunikace
540	522367.10	1148557.39	292.93	obruba vrch	623	522387.67	1148507.51	291.76	bet.vjezd
541	522366.85	1148556.75	292.88	obruba vrch	624	522387.87	1148507.02	291.80	bet.vjezd
542	522367.13	1148557.33	292.91	hrana komunikace	625	522388.16	1148506.78	291.83	bet.vjezd
543	522366.91	1148556.71	292.86	hrana komunikace	626	522388.52	1148506.62	291.89	bet.vjezd
544	522364.65	1148553.74	292.70	hrana komunikace	627	522392.54	1148506.27	292.40	bet.vjezd
545	522364.64	1148553.85	292.77	obruba vrch	628	522392.23	1148507.18	292.32	budova zd.
546	522364.43	1148553.66	292.76	obruba vrch	629	522391.18	1148504.14	292.27	bet.vjezd
547	522364.42	1148553.66	292.76	obruba vrch	630	522389.25	1148504.28	292.01	bet.vjezd
548	522364.17	1148552.87	292.66	hrana komunikace	631	522388.29	1148504.24	291.91	bet.vjezd
549	522364.02	1148552.93	292.68	hrana komunikace	632	522387.78	1148504.04	291.81	bet.vjezd
550	522364.09	1148553.75	292.81	zámk.dl.	633	522387.40	1148503.67	291.76	bet.vjezd
551	522360.13	1148554.99	293.21	zámk.dl.	634	522387.12	1148503.11	291.74	bet.vjezd
552	522359.95	1148554.21	293.22	zámk.dl.	635	522387.45	1148502.44	291.75	bet.vjezd
553	522363.73	1148552.99	292.85	zámk.dl.	636	522388.49	1148502.07	291.93	bet.vjezd
554	522363.91	1148552.96	292.79	zámk.dl.	637	522391.95	1148501.68	292.39	bet.vjezd
555	522363.85	1148552.84	292.72	obruba vrch	638	522392.49	1148502.75	0.00	budova zd.
556	522363.89	1148552.82	292.69	hrana komunikace	639	522392.45	1148501.78	292.50	budova zd.
557	522363.54	1148552.33	292.66	hrana komunikace	640	522392.25	1148499.32	292.51	budova zd.
558	522363.62	1148552.22	292.64	hrana komunikace	641	522391.57	1148498.85	292.42	kanal.sachta
559	522363.42	1148552.32	292.71	obruba vrch	642	522392.19	1148498.12	292.49	HUPKA
560	522361.69	1148552.69	292.89	bet.pražce	643	522391.74	1148499.47	292.46	bet.vjezd
561	522358.23	1148553.74	293.33	bet.pražce	644	522387.82	1148499.72	291.79	bet.vjezd
562	522357.79	1148551.76	293.21	bet.pražce	645	522387.41	1148499.55	291.68	bet.vjezd
563	522360.19	1148550.97	292.92	bet.pražce	646	522387.22	1148499.06	291.66	bet.vjezd
564	522361.13	1148550.64	292.71	bet.pražce	647	522387.27	1148498.70	291.66	bet.vjezd
565	522361.86	1148550.32	292.62	obruba vrch	648	522388.58	1148498.14	291.86	bet.vjezd
566	522362.05	1148550.20	292.52	hrana komunikace	649	522388.67	1148497.55	291.91	bet.vjezd
567	522361.93	1148550.23	292.53	hrana komunikace	650	522386.69	1148497.01	291.63	bet.vjezd
568	522357.70	1148545.10	292.33	hrana komunikace	651	522386.93	1148497.77	291.58	
569	522357.65	1148545.15	292.40	obruba vrch	652	522387.03	1148498.20	291.59	
570	522356.45	1148546.41	292.75		653	522388.20	1148498.02	291.62	
571	522359.35	1148544.10	292.26		654	522388.18	1148497.68	291.60	
572	522361.21	1148543.02	292.21	hrana komunikace	655	522388.01	1148497.87	291.63	HYDRANT
573	522361.25	1148543.00	292.21	obruba vrch	656	522388.01	1148497.87	291.63	HYDRANT
574	522356.48	1148537.19	291.98	obruba vrch	657	522387.83	1148498.00	291.60	šoupě-voda
575	522356.41	1148537.30	291.96	hrana komunikace	658	522387.74	1148499.41	291.73	šoupě-voda
576	522355.17	1148538.76	292.05		659	522386.92	1148503.38	291.70	hrana komunikace
577	522353.89	1148540.43	292.13	hrana komunikace	660	522386.23	1148503.56	291.57	
578	522353.73	1148540.48	292.20	obruba vrch	661	522386.61	1148507.45	291.58	
579	522359.26	1148536.50	291.69		662	522386.05	1148499.04	291.54	
581	522390.98	1148531.09	292.14	dl.	663	522386.65	1148499.38	291.66	hrana komunikace
					664	522386.66	1148498.41	291.54	hrana komunikace

č.bodu	Y	X	Z	popis	č.bodu	Y	X	Z	popis
665	522384.60	1148498.56	291.51		748	522389.25	1148473.40	291.10	budova zd.
666	522384.97	1148503.84	291.52		749	522388.40	1148469.04	290.91	plot drát.
667	522382.99	1148504.34	291.42	hrana komunikace	750	522387.61	1148462.72	290.77	plot drát.
668	522382.05	1148504.78	291.36	hrana svahu	751	522387.48	1148462.08	290.73	bet.pražce
669	522380.94	1148505.12	291.11		752	522385.06	1148462.42	290.61	bet.pražce
670	522381.17	1148499.50	291.08		753	522384.58	1148462.80	290.60	bet.pražce
671	522382.33	1148499.56	291.39	hrana svahu	754	522385.16	1148470.83	290.75	šoupě-voda
672	522382.75	1148499.54	291.44	hrana komunikace	755	522383.99	1148467.08	290.67	hrana komunikace
673	522382.28	1148494.10	291.40	hrana komunikace	756	522384.09	1148467.12	290.71	obruba vrch
674	522381.79	1148494.33	291.27	hrana svahu	757	522381.82	1148467.51	290.67	
675	522384.61	1148494.29	291.48		758	522379.95	1148467.80	290.62	hrana komunikace
676	522386.36	1148495.09	291.51	hrana komunikace	759	522379.17	1148467.63	290.50	hrana svahu
677	522386.43	1148495.10	291.57	obruba vrch	760	522378.34	1148467.88	290.31	
678	522386.51	1148495.06	291.72	bet.	761	522378.33	1148460.62	290.28	hrana svahu
679	522391.39	1148494.59	292.30	bet.	762	522378.91	1148460.10	290.36	hrana komunikace
680	522391.40	1148494.59	292.30	bet.	763	522381.12	1148459.47	290.42	
681	522391.28	1148493.76	292.29	bet.	764	522383.50	1148463.22	290.62	obruba vrch
682	522386.42	1148494.32	291.71	bet.	765	522383.44	1148463.24	290.57	hrana komunikace
683	522386.09	1148491.64	291.47	hrana komunikace	766	522382.95	1148459.38	290.45	hrana komunikace
684	522386.17	1148491.61	291.52	obruba vrch	767	522383.06	1148459.57	290.49	obruba vrch
685	522386.14	1148491.64	291.48		768	522384.88	1148460.02	290.57	bet.pražce
686	522386.20	1148490.05	291.48	hrana komunikace	769	522387.42	1148459.63	290.70	bet.pražce
687	522386.27	1148490.07	291.60	obruba vrch	770	522387.19	1148459.21	290.67	brána
688	522386.98	1148489.46	291.68	obruba vrch	771	522387.01	1148459.01	290.65	budova zd.
689	522387.05	1148489.45	291.68	obruba vrch	772	522385.75	1148458.58	290.58	dl.
690	522387.01	1148489.41	291.55	hrana komunikace	773	522383.04	1148459.01	290.48	dl.
691	522387.88	1148488.99	291.70	hrana komunikace	774	522385.49	1148457.99	290.51	dl.
692	522387.92	1148489.07	291.83	obruba vrch	775	522382.96	1148458.40	290.45	dl.
693	522387.63	1148486.56	291.62		776	522382.62	1148454.68	290.31	obruba vrch
694	522385.68	1148487.08	291.39		777	522382.57	1148454.71	290.31	hrana komunikace
695	522385.53	1148485.04	291.32		778	522380.51	1148455.58	290.27	
696	522385.77	1148488.50	291.44		779	522378.31	1148454.92	290.16	hrana komunikace
697	522384.29	1148490.12	291.43		780	522377.26	1148452.60	289.97	hrana svahu
698	522382.08	1148491.63	291.36	hrana komunikace	781	522375.09	1148452.54	289.47	
699	522391.52	1148491.38	292.47	budova zd.	782	522382.59	1148451.87	290.15	šoupě-voda
700	522392.18	1148494.05	292.49	výška-vstup	783	522382.22	1148452.23	290.15	hrana komunikace
701	522392.61	1148500.32	292.54	výška-vstup	784	522382.30	1148452.20	290.19	obruba vrch
702	522392.88	1148512.12	292.44	výška-vstup	785	522382.31	1148451.73	290.18	obruba vrch
703	522393.09	1148523.62	292.26	výška-vstup	786	522382.23	1148451.70	290.12	zpev.pl.
704	522393.09	1148531.84	292.45	výška-vstup	787	522382.40	1148451.14	290.09	zpev.pl.
705	522378.89	1148484.79	290.40		788	522382.47	1148451.26	290.16	obruba vrch
706	522380.78	1148483.98	291.02	hrana svahu	789	522382.89	1148450.68	290.22	obruba vrch
707	522381.31	1148483.92	291.14	hrana komunikace	790	522382.83	1148450.62	290.12	zpev.pl.
708	522383.23	1148483.70	291.20		791	522383.29	1148450.42	290.18	zpev.pl.
709	522388.86	1148488.86	291.80	hrana komunikace	792	522383.33	1148450.50	290.25	obruba vrch
710	522388.96	1148488.89	291.90	obruba vrch	793	522384.81	1148450.05	290.38	obruba vrch
711	522390.80	1148488.54	292.12	obruba vrch	794	522384.84	1148449.99	290.31	zpev.pl.
712	522390.84	1148488.45	292.05	hrana komunikace	795	522385.67	1148449.92	290.42	zpev.pl.
713	522391.02	1148488.42	292.05	hrana komunikace	796	522385.64	1148449.98	290.44	obruba vrch
714	522391.39	1148488.36	292.07	brána	797	522385.67	1148450.30	290.41	budova zd.
715	522391.09	1148484.86	291.99	brána	798	522386.91	1148449.77	290.39	budova zd.
716	522390.57	1148484.73	291.99	hrana komunikace	799	522386.59	1148446.88	290.42	budova zd.
717	522390.64	1148484.73	292.00	obruba vrch	800	522386.55	1148446.60	290.44	budova zd.
718	522390.33	1148484.11	291.96	obruba vrch	801	522385.21	1148446.72	290.30	budova zd.
719	522390.33	1148483.91	291.94	obruba vrch	802	522385.17	1148446.39	290.36	budova zd.
720	522390.27	1148484.11	291.89	hrana komunikace	803	522384.34	1148446.52	290.35	bet.
721	522390.26	1148483.97	291.87	hrana komunikace	804	522384.28	1148446.50	290.19	zpev.pl.
722	522390.73	1148484.69	292.03	budova zd.	805	522382.87	1148446.47	290.00	zpev.pl.
723	522386.87	1148484.09	291.42	obruba vrch	806	522381.47	1148445.78	289.87	zpev.pl.
724	522386.90	1148484.17	291.40	hrana komunikace	807	522381.18	1148443.92	289.76	hrana komunikace
725	522386.51	1148484.11	291.33	hrana komunikace	808	522381.26	1148443.93	289.77	obruba vrch
726	522386.53	1148484.06	291.34	obruba vrch	809	522384.77	1148442.59	290.58	budova zd.
727	522385.99	1148483.88	291.29	obruba vrch	810	522383.96	1148442.67	290.59	schody
728	522385.99	1148483.94	291.28	hrana komunikace	811	522383.78	1148441.25	290.59	schody
729	522385.60	1148483.64	291.24	hrana komunikace	812	522384.59	1148441.17	290.59	budova zd.
730	522385.42	1148483.23	291.19	hrana komunikace	813	522385.56	1148441.63	290.59	výška-vstup
731	522385.65	1148483.60	291.27	obruba vrch	814	522384.58	1148441.13	289.89	
732	522385.50	1148483.17	291.24	obruba vrch	815	522383.74	1148441.16	289.92	
733	522385.12	1148478.24	291.11	obruba vrch	816	522383.90	1148442.72	289.93	
734	522385.02	1148478.24	291.03	hrana komunikace	817	522382.93	1148442.75	289.87	schody
735	522382.83	1148478.07	291.01		818	522381.11	1148442.92	289.77	obruba vrch
736	522380.86	1148478.05	290.92	hrana komunikace	819	522382.72	1148441.36	289.88	schody
737	522380.27	1148477.71	290.78	hrana svahu	820	522380.94	1148441.60	289.73	obruba vrch
738	522378.67	1148477.93	290.40		821	522380.82	1148441.65	289.65	hrana komunikace
739	522384.60	1148474.58	290.92	hrana komunikace	822	522378.74	1148441.94	289.60	
740	522384.83	1148475.26	290.99	obruba vrch	823	522376.66	1148441.95	289.51	hrana komunikace
741	522384.99	1148474.67	290.94	obruba vrch	824	522375.94	1148441.91	289.43	hrana svahu
742	522384.93	1148474.60	290.89		825	522373.21	1148442.12	288.80	
743	522385.32	1148474.29	290.85		826	522370.81	1148434.46	288.10	
744	522385.27	1148474.35	290.92	obruba vrch	827	522374.83	1148433.64	288.90	hrana svahu
745	522388.91	1148473.90	291.28	obruba vrch	828	522375.57	1148433.84	289.01	hrana komunikace
746	522389.23	1148474.35	291.28	HUPKA	829	522377.70	1148433.48	289.12	
747	522388.77	1148473.14	291.10	URES	830	522379.67	1148433.31	289.14	hrana komunikace

č.bodu	Y	X	Z	popis	č.bodu	Y	X	Z	popis
831	522379.76	1148433.19	289.22	obruba vrch	914	522373.66	1148399.71	287.46	
832	522379.63	1148432.09	289.13	obruba vrch	915	522374.26	1148406.19	287.67	
833	522379.59	1148432.10	289.07	hrana komunikace	916	522374.03	1148420.87	288.30	hrana komunikace
834	522379.73	1148431.10	289.01	hrana komunikace	917	522373.99	1148420.94	288.30	obruba vrch
835	522379.76	1148431.09	289.04	obruba vrch	918	522373.29	1148414.85	288.02	obruba vrch
836	522380.03	1148430.60	288.97	obruba vrch	919	522373.35	1148414.80	288.00	hrana komunikace
837	522380.04	1148430.55	288.97	hrana komunikace	920	522371.59	1148419.45	288.23	STUDNA
838	522379.49	1148430.67	288.97	hrana komunikace	921	522370.87	1148420.05	287.77	
839	522381.10	1148430.30	288.94	bet.	922	522371.26	1148418.80	287.86	
840	522381.28	1148430.19	288.93	dl.	923	522372.13	1148419.78	288.00	
841	522381.16	1148430.38	288.98	obruba vrch	924	522367.74	1148418.51	287.20	
842	522381.93	1148430.22	289.05	obruba vrch	925	522367.42	1148413.71	286.96	
843	522381.93	1148430.17	289.03	dl.	926	522371.19	1148412.93	287.62	
844	522383.50	1148431.95	289.57	budova zd.	927	522367.51	1148406.59	286.88	
845	522380.46	1148431.96	289.19	hrana svahu	928	522370.47	1148405.78	287.35	
846	522380.88	1148431.31	289.10	hrana svahu	929	522372.04	1148405.58	287.54	obruba vrch
847	522382.01	1148430.89	289.10	hrana svahu	930	522372.13	1148405.57	287.54	hrana komunikace
848	522383.16	1148430.74	289.13	hrana svahu	931	522371.42	1148399.80	287.37	hrana komunikace
849	522383.45	1148430.01	289.11	budova zd.	932	522371.37	1148399.85	287.37	obruba vrch
850	522383.33	1148427.42	289.09	budova zd.	933	522370.15	1148399.93	287.25	
851	522382.79	1148426.36	288.98	dl.	934	522367.17	1148400.43	286.78	
852	522382.71	1148426.30	288.99	dl.	935	522366.76	1148392.99	286.51	
853	522381.64	1148426.34	288.94	obruba vrch	936	522369.58	1148392.26	287.06	
854	522381.62	1148426.42	288.92	dl.	937	522370.30	1148392.13	287.15	obruba vrch
855	522380.99	1148426.25	288.85	dl.	938	522370.34	1148392.13	287.16	hrana komunikace
856	522380.99	1148426.17	288.87	obruba vrch	939	522372.19	1148392.07	287.22	
857	522380.21	1148425.95	288.80	obruba vrch	940	522374.46	1148391.98	287.27	hrana komunikace
858	522380.20	1148426.06	288.78	bet.	941	522374.52	1148391.98	287.33	obruba vrch
859	522379.58	1148425.75	288.73	bet.	942	522375.53	1148390.71	287.24	hrana komunikace
860	522379.62	1148425.72	288.74	obruba vrch	943	522377.21	1148390.01	287.27	hrana komunikace
861	522379.11	1148425.18	288.71	obruba vrch	944	522377.73	1148393.24	287.55	
862	522379.11	1148425.34	288.71	hrana komunikace	945	522378.88	1148391.65	287.62	budova zd.
863	522379.01	1148425.11	288.70	hrana komunikace	946	522379.59	1148391.50	287.57	budova zd.
864	522377.16	1148425.46	288.67		947	522379.03	1148386.71	287.40	plot dřev.
865	522375.01	1148429.42	288.73	hrana komunikace	948	522378.58	1148386.17	287.43	budova zd.
866	522373.74	1148430.13	288.55		949	522378.86	1148386.54	287.47	obruba vrch
867	522370.42	1148430.82	287.93		950	522378.83	1148386.56	287.37	
868	522376.39	1148420.80	288.40		951	522378.24	1148386.62	287.34	
869	522378.19	1148420.45	288.39	hrana komunikace	952	522378.21	1148386.60	287.45	obruba vrch
870	522378.25	1148420.45	288.42	obruba vrch	953	522378.21	1148386.54	287.45	dl.
871	522380.05	1148420.25	288.66		954	522378.20	1148386.64	287.34	
872	522381.62	1148419.95	288.71		955	522377.56	1148386.73	287.33	hrana komunikace
873	522375.17	1148413.72	288.00		956	522378.09	1148385.56	287.44	dl.
874	522379.44	1148413.48	288.27		957	522378.49	1148385.44	287.48	budova zd.
875	522377.37	1148413.72	288.10	obruba vrch	958	522373.88	1148387.10	287.10	hrana komunikace
876	522377.28	1148413.67	288.03	hrana komunikace	959	522373.94	1148387.04	287.13	obruba vrch
877	522377.64	1148412.76	287.99	hrana komunikace	960	522374.00	1148387.00	287.13	dl.
878	522377.69	1148412.79	288.04	obruba vrch	961	522373.46	1148382.70	287.07	dl.
879	522378.30	1148412.03	288.01	obruba vrch	962	522373.39	1148382.69	287.07	obruba vrch
880	522378.24	1148411.91	287.95	hrana komunikace	963	522373.30	1148382.64	287.01	hrana komunikace
881	522379.18	1148411.33	287.97	hrana komunikace	964	522373.24	1148382.18	287.04	obruba vrch
882	522379.21	1148411.38	288.05	obruba vrch	965	522373.52	1148382.69	287.08	obruba vrch
883	522380.64	1148410.96	288.05	hrana komunikace	966	522373.98	1148383.14	287.13	obruba vrch
884	522380.66	1148411.09	288.14	obruba vrch	967	522373.96	1148383.21	287.13	dl.
885	522382.14	1148410.88	288.27	budova zd.	968	522374.28	1148383.33	287.16	dl.
886	522381.68	1148410.93	288.21	budova zd.	969	522374.35	1148383.27	287.16	obruba vrch
887	522381.65	1148410.83	288.13	budova zd.	970	522374.86	1148383.33	287.20	obruba vrch
888	522381.58	1148410.38	288.08	budova zd.	971	522374.89	1148383.39	287.21	dl.
889	522381.22	1148407.89	288.03	budova zd.	972	522378.21	1148383.06	287.47	budova zd.
890	522381.16	1148407.49	288.05	budova zd.	973	522378.19	1148382.93	287.48	budova zd.
891	522381.14	1148407.42	288.06	budova zd.	974	522375.77	1148380.33	287.20	
892	522380.56	1148407.53	288.00	obruba vrch	975	522372.78	1148377.68	286.95	obruba vrch
893	522380.52	1148407.58	287.97	hrana komunikace	976	522377.52	1148377.12	287.41	budova zd.
894	522380.29	1148406.26	287.94	hrana komunikace	977	522377.36	1148375.67	287.42	budova zd.
895	522380.36	1148406.20	288.02	obruba vrch	978	522378.77	1148376.56	287.90	výška-vstup
896	522378.59	1148406.26	287.92	obruba vrch	979	522378.90	1148384.54	287.52	výška-vstup
897	522378.55	1148406.34	287.86	hrana komunikace	980	522371.84	1148387.77	287.10	
898	522378.13	1148406.09	287.85	hrana komunikace	981	522369.85	1148388.08	287.04	hrana komunikace
899	522378.22	1148406.04	287.89	obruba vrch	982	522369.76	1148387.97	287.02	obruba vrch
900	522377.88	1148405.56	287.86	obruba vrch	983	522368.22	1148388.14	286.73	
901	522377.82	1148405.57	287.79	hrana komunikace	984	522366.55	1148388.24	286.45	
902	522376.89	1148399.03	287.60	hrana komunikace	985	522364.14	1148382.98	286.00	
903	522376.98	1148399.07	287.65	obruba vrch	986	522368.11	1148382.10	286.76	
904	522379.83	1148398.37	287.86	budova zd.	987	522369.27	1148384.16	286.95	obruba vrch
905	522379.68	1148397.34	287.81	budova zd.	988	522369.35	1148384.15	286.93	hrana komunikace
906	522379.75	1148397.85	287.98	výška-vstup	989	522371.24	1148383.87	287.00	
907	522381.69	1148408.22	288.04	výška-vstup	990	522370.26	1148376.54	286.85	
908	522379.27	1148398.64	287.84	dl.	991	522368.47	1148377.34	286.80	hrana komunikace
909	522375.61	1148399.15	287.49	dl.	992	522368.44	1148377.38	286.80	obruba vrch
910	522375.45	1148399.20	287.52	dl.	993	522367.54	1148377.49	286.66	
911	522375.40	1148399.25	287.48	hrana komunikace	994	522365.37	1148377.43	286.32	
912	522379.02	1148397.44	287.78	dl.	995	522364.85	1148371.01	286.39	strom listnatý
913	522376.97	1148397.86	287.57	dl.	996	522362.35	1148369.77	285.71	

č.bodu	Y	X	Z	popis	č.bodu	Y	X	Z	popis
997	522365.31	1148369.15	286.42		1080	522372.99	1148337.85	286.21	budova zd.
998	522367.35	1148368.95	286.52	hrana komunikace	1081	522373.00	1148337.76	286.23	budova zd.
999	522369.48	1148369.10	286.65		1082	522372.40	1148337.62	286.21	dl.
1000	522371.56	1148369.29	286.69	hrana komunikace	1083	522372.29	1148337.50	286.20	dl.
1001	522371.62	1148369.28	286.74	obruba vrch	1084	522372.18	1148336.66	286.19	dl.
1002	522373.95	1148367.71	286.93		1085	522372.29	1148336.58	286.18	dl.
1003	522371.05	1148364.24	286.60	obruba vrch	1086	522372.83	1148336.30	286.22	budova zd.
1004	522375.56	1148363.74	287.08	schody	1087	522372.79	1148336.20	286.21	budova zd.
1005	522376.76	1148370.91	287.16	budova zd.	1088	522373.33	1148336.33	286.41	výška-vstup
1006	522376.04	1148363.78	287.12	budova zd.	1089	522368.22	1148337.67	286.04	
1007	522376.03	1148363.70	287.40	budova zd.	1090	522365.34	1148337.85	285.85	hrana komunikace
1008	522375.91	1148362.47	287.40	budova zd.	1091	522363.99	1148338.64	285.31	
1009	522375.46	1148362.50	287.09	schody	1092	522366.45	1148332.01	285.75	hrana komunikace
1010	522376.38	1148362.95	287.45	výška-vstup	1093	522366.07	1148332.56	285.67	
1011	522370.91	1148363.00	286.60	obruba vrch	1094	522365.64	1148332.69	285.42	
1012	522370.88	1148362.94	286.60	obruba vrch	1095	522366.12	1148327.51	285.09	
1013	522370.87	1148362.79	286.47	obruba vrch	1096	522367.01	1148327.62	285.58	
1014	522370.82	1148362.79	286.43	hrana komunikace	1097	522367.41	1148327.73	285.67	hrana komunikace
1015	522368.84	1148363.03	286.45		1098	522368.54	1148325.25	285.70	hrana komunikace
1016	522366.59	1148363.19	286.37	hrana komunikace	1099	522369.37	1148323.65	285.65	hrana komunikace
1017	522365.63	1148363.21	286.30		1100	522370.09	1148323.09	285.67	hrana komunikace
1018	522364.58	1148361.84	286.07		1101	522371.79	1148322.78	285.81	hrana komunikace
1019	522363.96	1148357.49	285.96		1102	522373.64	1148321.83	285.83	hrana komunikace
1020	522365.92	1148358.02	286.20	hrana komunikace	1103	522374.63	1148321.40	285.81	hrana komunikace
1021	522368.13	1148358.25	286.28		1104	522371.71	1148322.29	285.77	bet.
1022	522370.15	1148358.62	286.30	hrana komunikace	1105	522371.57	1148320.79	285.80	bet.
1023	522370.23	1148358.57	286.30	obruba vrch	1106	522374.54	1148320.49	285.77	bet.
1024	522370.29	1148358.01	286.32	obruba vrch	1107	522374.83	1148320.78	285.77	bet.
1025	522370.27	1148357.93	286.31	hrana komunikace	1108	522372.80	1148321.91	285.86	strom jehl.
1026	522370.60	1148357.33	286.33	hrana komunikace	1109	522374.93	1148320.23	285.68	plot dřev.
1027	522370.67	1148357.35	286.34	obruba vrch	1110	522375.05	1148321.05	285.80	plot dřev.
1028	522371.34	1148356.65	286.39	obruba vrch	1111	522371.33	1148320.71	285.34	plot drát.
1029	522371.31	1148356.58	286.37	hrana komunikace	1112	522370.53	1148321.68	285.44	HUPKA
1030	522372.07	1148355.99	286.41	hrana komunikace	1113	522369.73	1148322.49	285.46	zábradlí
1031	522372.12	1148356.04	286.42	obruba vrch	1114	522369.08	1148321.52	285.04	zábradlí
1032	522373.32	1148355.38	286.54	hrana komunikace	1115	522368.92	1148321.49	284.99	schody
1033	522374.45	1148354.99	286.62	hrana komunikace	1116	522368.50	1148321.80	284.97	schody
1034	522374.96	1148354.78	286.66	hrana komunikace	1117	522367.90	1148320.73	284.60	plot drát.
1035	522375.06	1148354.87	286.70	budova zd.	1118	522369.24	1148322.73	285.40	schody
1036	522375.11	1148354.83	286.72	budova zd.	1119	522369.64	1148322.54	285.43	schody
1037	522375.08	1148354.71	286.69	budova zd.	1120	522373.79	1148324.46	285.84	
1038	522374.62	1148355.42	286.68	HUPKA	1121	522374.27	1148326.01	285.89	
1039	522373.78	1148358.52	286.74		1122	522374.36	1148327.20	286.00	
1040	522374.58	1148354.37	286.59	hrana komunikace	1123	522371.73	1148328.69	285.93	
1041	522374.47	1148353.40	286.56	hrana komunikace	1124	522370.42	1148327.30	285.89	
1042	522374.32	1148353.34	286.55	hrana komunikace	1125	522369.21	1148330.65	285.90	
1043	522374.22	1148352.22	286.51	hrana komunikace	1126	522368.35	1148334.93	285.98	
1044	522374.36	1148352.02	286.53	hrana komunikace	1127	522370.51	1148335.30	286.06	hrana komunikace
1045	522374.78	1148352.29	286.65	budova zd.	1128	522370.52	1148335.28	286.06	obruba vrch
1046	522374.89	1148353.32	286.69	výška-vstup	1129	522372.10	1148335.04	286.15	obruba vrch
1047	522374.79	1148352.11	286.65	budova zd.	1130	522370.60	1148333.93	286.04	obruba vrch
1048	522374.74	1148352.08	286.63	budova zd.	1131	522370.54	1148333.84	286.03	hrana komunikace
1049	522374.69	1148351.82	286.59	budova zd.	1132	522370.66	1148332.91	286.03	hrana komunikace
1050	522374.64	1148351.42	286.53	budova zd.	1133	522370.72	1148332.82	286.04	obruba vrch
1051	522374.53	1148351.39	286.56	budova zd.	1134	522371.05	1148331.80	286.03	obruba vrch
1052	522374.42	1148350.28	286.45	budova zd.	1135	522371.03	1148331.76	286.02	hrana komunikace
1053	522374.15	1148347.42	286.41	budova zd.	1136	522371.36	1148330.97	286.02	hrana komunikace
1054	522374.12	1148347.31	286.39	budova zd.	1137	522371.44	1148330.95	286.02	obruba vrch
1055	522374.10	1148347.26	286.44	obruba vrch	1138	522371.70	1148330.65	286.04	obruba vrch
1056	522374.63	1148348.41	286.46	výška-vstup	1139	522372.02	1148330.20	286.04	obruba vrch
1057	522370.41	1148352.76	286.25		1140	522372.02	1148330.12	286.02	hrana komunikace
1058	522367.82	1148353.32	286.13		1141	522372.15	1148330.09	286.02	budova zd.
1059	522365.44	1148353.68	286.00	hrana komunikace	1142	522372.18	1148329.99	286.03	hrana komunikace
1060	522363.72	1148359.78	285.91	obruba vrch	1143	522372.20	1148330.03	286.07	obruba vrch
1061	522363.55	1148350.36	285.67	hrana svahu	1144	522372.57	1148329.81	286.05	obruba vrch
1062	522364.70	1148345.33	285.87	hrana komunikace	1145	522372.57	1148329.75	286.01	hrana komunikace
1063	522364.01	1148345.11	285.80	hrana svahu	1146	522372.65	1148329.95	286.01	bet
1064	522367.24	1148345.53	285.98		1147	522374.99	1148329.56	286.02	bet.
1065	522369.69	1148345.48	286.10		1148	522374.93	1148329.36	286.02	hrana komunikace
1066	522373.63	1148347.01	286.37	obruba vrch	1149	522375.26	1148329.73	285.90	budova zd.
1067	522373.64	1148347.06	286.37	obruba vrch	1150	522375.27	1148329.54	285.91	budova zd.
1068	522373.68	1148347.17	286.36	hrana komunikace	1151	522375.25	1148329.44	286.07	budova zd.
1069	522373.57	1148347.08	286.33	hrana komunikace	1152	522375.10	1148329.43	286.07	hrana komunikace
1070	522373.41	1148346.55	286.30	hrana komunikace	1153	522374.96	1148327.14	286.06	hrana komunikace
1071	522373.46	1148346.54	286.32	obruba vrch	1154	522374.90	1148327.08	286.04	hrana komunikace
1072	522373.27	1148345.05	286.30	obruba vrch	1155	522375.16	1148327.07	286.06	budova zd.
1073	522373.26	1148345.08	286.27	hrana komunikace	1156	522375.18	1148327.03	286.05	budova zd.
1074	522371.77	1148345.21	286.18	hrana komunikace	1157	522375.21	1148328.35	286.09	výška-vstup
1075	522371.76	1148345.27	286.21	hrana komunikace	1158	522375.18	1148326.07	285.90	budova zd.
1076	522371.75	1148345.25	286.22	hrana komunikace	1159	522353.69	1148540.39	292.22	hrana komunikace
1077	522371.69	1148345.29	286.20	hrana komunikace	1160	522353.64	1148540.46	292.26	obruba vrch
1078	522370.83	1148337.72	286.10	hrana komunikace	1161	522352.42	1148540.19	292.32	obruba vrch
1079	522370.89	1148337.71	286.12	obruba vrch	1162	522352.42	1148540.12	292.25	hrana komunikace

č.bodu	Y	X	Z	popis	č.bodu	Y	X	Z	popis
1163	522351.36	1148540.09	292.27	hrana komunikace	1246	522355.08	1148530.41	291.45	strom listnatý
1164	522351.36	1148540.16	292.34	obruba vrch	1247	522357.31	1148529.55	291.27	strom listnatý
1165	522350.85	1148540.32	292.41	obruba vrch	1248	522357.16	1148531.94	291.48	strom listnatý
1166	522350.55	1148540.22	292.36	hrana komunikace	1249	522354.58	1148523.23	290.99	strom listnatý
1167	522352.43	1148541.71	292.73	strom listnatý	1250	522350.74	1148526.34	291.43	
1168	522350.06	1148542.30	292.89		1251	522348.73	1148527.79	291.63	obruba vrch
1169	522346.37	1148541.99	292.80	hrana komunikace	1252	522348.67	1148527.89	291.61	hrana komunikace
1170	522346.43	1148542.07	292.85	obruba vrch	1253	522345.53	1148523.63	291.50	hrana komunikace
1171	522343.85	1148538.75	292.91	hrana komunikace	1254	522345.63	1148523.55	291.52	obruba vrch
1172	522343.81	1148538.70	292.93	obruba vrch	1255	522346.80	1148519.92	291.26	
1173	522347.42	1148537.21	292.46	obruba vrch	1256	522348.51	1148518.72	291.04	
1174	522347.45	1148537.26	292.44	hrana komunikace	1257	522345.55	1148516.77	291.23	strom jehl.
1175	522345.80	1148536.32	292.56	strom listnatý	1258	522344.82	1148514.42	291.13	
1176	522348.26	1148536.45	292.28	obruba vrch	1259	522345.13	1148512.09	290.97	
1177	522348.33	1148536.53	292.25	hrana komunikace	1260	522347.20	1148514.07	290.86	
1178	522348.90	1148535.70	292.10	hrana komunikace	1261	522348.98	1148512.87	290.80	
1179	522348.85	1148535.67	292.12	obruba vrch	1262	522348.99	1148511.07	290.73	
1180	522349.05	1148535.18	292.02	obruba vrch	1263	522347.27	1148510.24	290.79	
1181	522349.20	1148535.10	291.97	hrana komunikace	1264	522344.01	1148517.20	291.19	
1182	522348.64	1148534.57	291.95	hrana komunikace	1265	522342.55	1148517.62	291.35	obruba vrch
1183	522348.56	1148534.62	291.99	obruba vrch	1266	522342.44	1148517.69	291.33	hrana komunikace
1184	522348.23	1148534.43	291.98	obruba vrch	1267	522340.68	1148518.79	291.42	
1185	522348.28	1148534.32	291.95	hrana komunikace	1268	522339.00	1148519.95	291.48	hrana komunikace
1186	522346.94	1148533.96	291.98	hrana komunikace	1269	522338.90	1148520.13	291.54	obruba vrch
1187	522346.90	1148534.02	291.98	obruba vrch	1270	522337.93	1148520.75	291.51	
1188	522345.10	1148533.94	292.10	obruba vrch	1271	522336.15	1148521.66	291.75	
1189	522345.07	1148533.85	292.08	hrana komunikace	1272	522336.81	1148515.56	291.35	hrana komunikace
1190	522344.11	1148533.96	292.13	hrana komunikace	1273	522336.74	1148515.59	291.39	obruba vrch
1191	522344.08	1148534.09	292.20	obruba vrch	1274	522336.43	1148515.10	291.40	obruba vrch
1192	522342.32	1148534.48	292.36	obruba vrch	1275	522336.55	1148515.08	291.35	hrana komunikace
1193	522342.27	1148534.41	292.28	hrana komunikace	1276	522336.20	1148514.71	291.36	hrana komunikace
1194	522339.81	1148535.05	292.44	hrana komunikace	1277	522336.12	1148514.81	291.40	obruba vrch
1195	522339.89	1148535.12	292.55	obruba vrch	1278	522335.85	1148514.58	291.41	obruba vrch
1196	522339.07	1148536.43	292.47	budova zd.	1279	522335.84	1148514.55	291.37	hrana komunikace
1197	522338.68	1148535.55	292.39	budova zd.	1280	522335.51	1148514.40	291.41	dl.
1198	522337.81	1148534.30	292.42	výška-vstup	1281	522335.41	1148514.44	291.40	obruba vrch
1199	522337.50	1148532.77	292.38	budova zd.	1282	522334.76	1148514.34	291.43	obruba vrch
1200	522337.28	1148532.27	292.34	budova zd.	1283	522334.70	1148514.25	291.44	dl.
1201	522336.85	1148531.02	292.30	budova zd.	1284	522334.11	1148514.24	291.47	dl.
1202	522338.18	1148529.74	292.44	sloup bet.	1285	522334.04	1148514.32	291.47	obruba vrch
1203	522337.51	1148529.10	292.21		1286	522333.51	1148514.44	291.51	obruba vrch
1204	522338.91	1148529.12	292.10		1287	522333.50	1148514.38	291.50	dl.
1205	522338.57	1148531.10	292.34	hrana komunikace	1288	522331.22	1148515.26	291.67	dl.
1206	522338.54	1148531.00	292.38	obruba vrch	1289	522331.20	1148515.38	291.69	obruba vrch
1207	522339.41	1148530.54	292.30	obruba vrch	1290	522330.18	1148516.03	291.74	budova zd.
1208	522339.47	1148530.59	292.25	hrana komunikace	1291	522330.24	1148515.99	291.74	budova zd.
1209	522340.65	1148529.74	292.07	hrana komunikace	1292	522330.18	1148515.72	291.84	budova zd.
1210	522340.63	1148529.68	292.11	obruba vrch	1293	522329.99	1148515.32	291.83	budova zd.
1211	522341.08	1148529.21	291.99	obruba vrch	1294	522329.13	1148512.87	291.80	budova zd.
1212	522341.15	1148529.26	291.99	hrana komunikace	1295	522329.18	1148514.19	291.86	výška-vstup
1213	522341.71	1148528.50	291.89	hrana komunikace	1296	522329.67	1148512.52	291.65	bet.
1214	522341.68	1148528.39	291.89	obruba vrch	1297	522330.07	1148512.31	291.60	dl.
1215	522341.91	1148527.77	291.83	obruba vrch	1298	522331.77	1148511.35	291.46	dl.
1216	522341.96	1148527.80	291.82	hrana komunikace	1299	522332.52	1148510.81	291.32	dl.
1217	522342.11	1148526.97	291.74	hrana komunikace	1300	522333.12	1148510.30	291.26	dl.
1218	522342.06	1148526.84	291.78	obruba vrch	1301	522333.08	1148510.30	291.26	dl.
1219	522342.10	1148526.31	291.75	obruba vrch	1302	522333.45	1148509.71	291.19	obruba vrch
1220	522342.16	1148526.30	291.68	hrana komunikace	1303	522333.50	1148509.73	291.18	dl.
1221	522344.29	1148525.17	291.62		1304	522334.87	1148511.82	291.21	hrana komunikace
1222	522346.99	1148528.98	291.72		1305	522334.46	1148512.00	291.29	
1223	522344.74	1148530.47	291.87		1306	522333.72	1148508.94	291.09	hrana komunikace
1224	522349.35	1148532.21	291.83		1307	522333.65	1148509.00	291.14	obruba vrch
1225	522352.73	1148535.80	291.96		1308	522333.58	1148508.66	291.12	obruba vrch
1226	522351.20	1148537.33	292.09		1309	522333.68	1148508.64	291.07	hrana komunikace
1227	522354.12	1148534.48	291.89	hrana komunikace	1310	522335.38	1148507.82	290.99	
1228	522354.15	1148534.38	291.91	obruba vrch	1311	522337.43	1148507.00	290.91	hrana komunikace
1229	522365.58	1148540.88	291.96	kanal.sachta	1312	522337.49	1148507.01	290.91	obruba vrch
1230	522364.66	1148541.11	291.95	bet.šachta	1313	522339.38	1148506.08	290.73	
1231	522364.53	1148541.32	291.84		1314	522341.82	1148504.62	290.40	
1232	522363.80	1148539.68	291.71		1315	522339.85	1148499.10	290.24	strom listnatý
1233	522363.94	1148539.31	291.94	bet.šachta	1316	522336.38	1148495.35	290.33	strom listnatý
1234	522364.86	1148538.00	291.92	bet.šachta	1317	522336.26	1148490.79	289.97	strom listnatý
1235	522364.86	1148537.69	291.71		1318	522340.00	1148493.69	289.88	strom listnatý
1236	522367.05	1148537.82	291.70		1319	522337.30	1148496.78	290.30	
1237	522367.09	1148538.00	291.93	bet.šachta	1320	522333.74	1148498.36	290.67	obruba vrch
1238	522367.74	1148540.05	291.94	bet.šachta	1321	522333.67	1148498.37	290.67	hrana komunikace
1239	522367.88	1148540.13	291.73		1322	522331.93	1148499.09	290.74	
1240	522366.88	1148541.50	291.79		1323	522332.43	1148505.76	290.98	hrana komunikace
1241	522366.66	1148541.36	291.95	bet.šachta	1324	522332.30	1148505.72	291.04	obruba vrch
1242	522351.41	1148531.25	291.73	hrana komunikace	1325	522327.21	1148507.51	291.45	dl.
1243	522351.43	1148531.17	291.76	obruba vrch	1326	522327.80	1148507.41	291.55	bet.
1244	522352.37	1148530.31	291.63		1327	522327.23	1148507.61	291.60	budova zd.
1245	522355.09	1148528.08	291.21		1328	522327.16	1148507.46	291.45	budova zd.

č.bodu	Y	X	Z	popis	č.bodu	Y	X	Z	popis
1329	522326.82	1148506.50	291.44	budova zd.	1412	522313.09	1148471.99	290.44	obruba vrch
1330	522326.78	1148506.40	291.42	budova zd.	1413	522315.16	1148474.33	290.41	kanal.sachta
1331	522327.35	1148506.15	291.40	bet.	1414	522314.47	1148476.69	290.59	budova zd.
1332	522325.58	1148501.06	291.40	bet.	1415	522312.44	1148471.87	290.50	budova zd.
1333	522324.89	1148501.39	291.50	budova zd.	1416	522311.51	1148469.75	290.49	budova zd.
1334	522325.37	1148501.77	291.43	HUPKA	1417	522311.80	1148469.26	290.42	zámk.dl.
1335	522325.57	1148500.70	291.12	URES	1418	522311.77	1148469.23	290.45	obruba vrch
1336	522324.80	1148499.82	291.07	HUPKA	1419	522314.52	1148468.22	290.06	obruba vrch
1337	522326.09	1148499.75	291.11	kanal.sachta	1420	522314.51	1148468.30	290.04	zámk.dl.
1338	522331.78	1148504.52	290.97	obruba vrch	1421	522315.15	1148467.84	289.91	zámk.dl.
1339	522331.84	1148504.43	290.91	hrana komunikace	1422	522315.14	1148467.80	289.91	obruba vrch
1340	522329.49	1148498.88	290.74	hrana komunikace	1423	522315.38	1148467.28	289.84	obruba vrch
1341	522329.31	1148498.87	290.80	obruba vrch	1424	522315.44	1148467.32	289.84	zámk.dl.
1342	522326.88	1148493.01	290.66	obruba vrch	1425	522315.64	1148466.68	289.78	zámk.dl.
1343	522326.88	1148492.81	290.63	obruba vrch	1426	522315.44	1148466.93	289.81	obruba vrch
1344	522322.53	1148494.94	291.10	dl.	1427	522315.54	1148466.03	289.77	obruba vrch
1345	522322.24	1148495.10	291.15	budova zd.	1428	522315.61	1148466.12	289.73	hrana komunikace
1346	522322.50	1148494.99	291.09	schody	1429	522315.43	1148465.53	289.71	hrana komunikace
1347	522321.76	1148493.35	291.10	schody	1430	522315.37	1148465.64	289.75	dl.
1348	522321.54	1148493.43	291.15	budova zd.	1431	522311.15	1148468.92	290.48	budova zd.
1349	522321.92	1148493.42	291.12	dl.	1432	522311.00	1148468.36	290.24	budova zd.
1350	522326.24	1148491.51	290.62	obruba vrch	1433	522310.67	1148467.39	290.24	budova zd.
1351	522326.30	1148491.44	290.56	hrana komunikace	1434	522310.77	1148467.25	290.23	dl.
1352	522328.02	1148490.56	290.51		1435	522314.26	1148461.85	289.44	hrana komunikace
1353	522329.89	1148489.63	290.42	hrana komunikace	1436	522314.18	1148461.90	289.45	obruba vrch
1354	522329.97	1148489.58	290.40	obruba vrch	1437	522314.14	1148461.85	289.47	dl.
1355	522331.02	1148489.15	290.26		1438	522309.96	1148462.87	289.80	dl.
1356	522331.54	1148488.61	290.26		1439	522313.56	1148459.59	289.25	hrana komunikace
1357	522333.91	1148487.32	289.93		1440	522313.19	1148459.02	289.23	hrana komunikace
1358	522329.57	1148475.70	289.59		1441	522312.94	1148458.98	289.24	hrana komunikace
1359	522326.50	1148477.20	289.91		1442	522312.93	1148459.06	289.26	obruba vrch
1360	522325.01	1148477.91	290.07	obruba vrch	1443	522312.23	1148459.16	289.35	dl.
1361	522324.89	1148477.88	290.07	hrana komunikace	1444	522312.25	1148459.45	289.41	dl.
1362	522323.13	1148478.82	290.14		1445	522313.20	1148459.73	289.27	dl.
1363	522324.05	1148486.14	290.41	hrana komunikace	1446	522312.06	1148460.16	289.52	dl.
1364	522323.99	1148486.16	290.44	obruba vrch	1447	522309.29	1148461.15	289.67	dl.
1365	522323.32	1148485.68	290.45	bet.pražce	1448	522312.34	1148459.10	289.32	šoupě-voda
1366	522322.48	1148485.46	290.47	bet.pražce	1449	522311.64	1148458.76	289.33	obruba vrch
1367	522322.84	1148487.25	290.59	šoupě-voda	1450	522311.62	1148458.67	289.29	hrana komunikace
1368	522318.97	1148486.78	290.87	bet.pražce	1451	522311.05	1148458.69	289.30	hrana komunikace
1369	522319.73	1148489.35	290.99	budova zd.	1452	522311.05	1148458.81	289.35	obruba vrch
1370	522318.90	1148487.19	290.93	brána	1453	522310.21	1148458.99	289.36	obruba vrch
1371	522317.76	1148484.47	290.89	brána	1454	522310.17	1148458.91	289.31	hrana komunikace
1372	522318.01	1148484.68	290.83	bet.pražce	1455	522309.55	1148459.02	289.32	hrana komunikace
1373	522321.33	1148483.36	290.42	bet.pražce	1456	522308.50	1148459.10	289.28	zpev.pl.
1374	522321.74	1148482.88	290.37	bet.pražce	1457	522307.99	1148459.31	289.28	budova zd.
1375	522321.97	1148482.22	290.30	bet.pražce	1458	522306.98	1148456.34	289.36	budova zd.
1376	522322.05	1148481.66	290.30	obruba vrch	1459	522306.95	1148456.23	289.34	budova zd.
1377	522322.14	1148481.75	290.24	hrana komunikace	1460	522308.05	1148455.92	289.26	zpev.pl.
1378	522321.19	1148479.47	290.19	hrana komunikace	1461	522309.20	1148455.98	289.17	hrana komunikace
1379	522321.73	1148480.92	290.28	obruba vrch	1462	522309.97	1148455.44	289.12	hrana komunikace
1380	522317.50	1148482.70	290.91	zámk.dl.	1463	522310.09	1148454.90	289.07	hrana komunikace
1381	522317.03	1148482.83	290.91	zámk.dl.	1464	522311.60	1148453.53	288.87	hrana komunikace
1382	522316.61	1148481.82	290.89	budova zd.	1465	522311.46	1148452.80	288.80	hrana komunikace
1383	522316.99	1148481.57	290.91	zámk.dl.	1466	522311.39	1148452.77	288.81	obruba vrch
1384	522321.17	1148479.77	290.24	zámk.dl.	1467	522313.31	1148452.62	288.81	
1385	522318.89	1148474.33	290.07	obruba vrch	1468	522315.74	1148452.58	288.80	hrana komunikace
1386	522318.95	1148474.33	290.03	hrana komunikace	1469	522315.81	1148452.57	288.80	obruba vrch
1387	522320.97	1148473.68	289.98		1470	522317.51	1148451.96	288.64	
1388	522322.76	1148472.98	289.90	hrana komunikace	1471	522320.35	1148451.07	288.39	
1389	522322.82	1148472.94	289.91	obruba vrch	1472	522318.05	1148443.05	287.84	
1390	522324.44	1148472.22	289.74		1473	522314.79	1148443.55	288.08	
1391	522327.43	1148471.41	289.44		1474	522312.94	1148443.16	288.10	obruba vrch
1392	522322.05	1148462.67	289.27		1475	522312.82	1148443.16	288.11	hrana komunikace
1393	522321.59	1148469.89	289.78	obruba vrch	1476	522310.92	1148443.53	288.14	
1394	522321.54	1148469.89	289.78	hrana komunikace	1477	522310.35	1148449.13	288.52	hrana komunikace
1395	522319.46	1148470.87	289.89		1478	522310.25	1148449.15	288.58	obruba vrch
1396	522317.51	1148464.79	289.63		1479	522308.55	1148448.46	288.78	kanal.sachta
1397	522319.24	1148463.66	289.55	hrana komunikace	1480	522308.30	1148448.34	288.66	
1398	522319.30	1148463.57	289.55	obruba vrch	1481	522308.49	1148448.65	288.67	
1399	522317.95	1148471.99	289.97	hrana komunikace	1482	522308.73	1148448.28	288.61	
1400	522317.83	1148472.02	290.03	obruba vrch	1483	522307.83	1148450.61	288.89	
1401	522317.53	1148471.58	290.04	obruba vrch	1484	522309.23	1148445.30	288.25	hrana komunikace
1402	522317.59	1148471.54	289.99	zámk.dl.	1485	522309.16	1148445.21	288.31	obruba vrch
1403	522317.14	1148471.23	290.00	zámk.dl.	1486	522303.84	1148446.87	288.80	budova zd.
1404	522317.09	1148471.28	290.05	obruba vrch	1487	522303.44	1148445.54	288.79	budova zd.
1405	522316.67	1148471.09	290.09	obruba vrch	1488	522303.82	1148445.07	288.72	dl.
1406	522316.68	1148471.02	290.03	zámk.dl.	1489	522305.48	1148442.76	288.43	
1407	522316.19	1148470.90	290.07	zámk.dl.	1490	522304.61	1148439.60	288.09	
1408	522316.18	1148471.00	290.11	obruba vrch	1491	522308.63	1148443.61	288.20	obruba vrch
1409	522315.71	1148471.05	290.17	obruba vrch	1492	522308.72	1148443.48	288.12	hrana komunikace
1410	522315.64	1148470.98	290.12	zámk.dl.	1493	522307.47	1148439.22	287.76	hrana komunikace
1411	522313.07	1148471.94	290.39	zámk.dl.	1494	522307.37	1148439.26	287.79	obruba vrch


č.bodu	Y	X	Z	popis	č.bodu	Y	X	Z	popis
1495	522309.14	1148438.71	287.75		1578	522298.41	1148414.33	287.25	kam.zídka
1496	522311.10	1148437.65	287.62	hrana komunikace	1579	522298.37	1148414.27	286.91	zámk.dl.
1497	522312.85	1148436.23	287.50		1580	522297.56	1148414.33	286.92	zámk.dl.
1498	522313.19	1148426.81	286.61	strom jehl.	1581	522297.55	1148414.40	287.25	kam.zídka
1499	522310.55	1148428.79	287.01		1582	522297.61	1148414.69	287.25	kam.zídka
1500	522308.78	1148429.30	287.18	hrana komunikace	1583	522294.67	1148415.29	287.25	kam.zídka
1501	522309.73	1148421.88	286.72	strom jehl.	1584	522294.57	1148415.03	287.26	kam.zídka
1502	522307.24	1148423.38	286.99	hrana komunikace	1585	522294.52	1148414.99	286.99	zámk.dl.
1503	522305.32	1148414.39	286.77	hrana komunikace	1586	522294.01	1148415.18	287.28	budova zd.
1504	522308.22	1148412.58	286.52	strom jehl.	1587	522294.06	1148415.14	287.28	budova zd.
1505	522303.96	1148411.62	286.73	vpust'	1588	522294.06	1148415.07	286.96	budova zd.
1506	522303.42	1148414.21	286.79		1589	522293.91	1148414.23	287.01	budova zd.
1507	522305.46	1148423.68	287.04		1590	522293.34	1148410.58	287.03	budova zd.
1508	522306.76	1148429.93	287.21		1591	522295.06	1148411.13	286.98	šoupě-plyn
1509	522303.81	1148430.87	287.21		1592	522293.36	1148410.49	287.60	budova zd.
1510	522306.01	1148434.80	287.43	obruba vrch	1593	522293.30	1148410.18	287.60	kam.zídka
1511	522306.03	1148434.81	287.41	hrana komunikace	1594	522293.41	1148410.54	287.04	zámk.dl.
1512	522305.97	1148434.78	287.52	kam.zídka	1595	522296.61	1148410.11	286.95	zámk.dl.
1513	522305.77	1148434.83	287.55	kam.zídka	1596	522296.59	1148410.01	287.48	kam.zídka
1514	522305.19	1148434.02	287.55	kam.zídka	1597	522296.59	1148409.78	287.48	kam.zídka
1515	522305.39	1148433.74	287.57	kam.zídka	1598	522297.60	1148409.54	287.44	kam.zídka
1516	522305.37	1148433.62	287.33	hrana komunikace	1599	522297.80	1148409.71	287.42	kam.zídka
1517	522304.54	1148433.02	287.30	hrana komunikace	1600	522297.79	1148409.79	286.91	zámk.dl.
1518	522304.53	1148433.09	287.54	kam.zídka	1601	522298.64	1148409.04	286.88	zámk.dl.
1519	522304.44	1148433.35	287.55	kam.zídka	1602	522298.60	1148409.03	287.41	kam.zídka
1520	522303.39	1148432.99	287.56	kam.zídka	1603	522298.47	1148408.89	287.39	kam.zídka
1521	522303.37	1148432.71	287.58	kam.zídka	1604	522299.06	1148408.07	287.37	kam.zídka
1522	522303.38	1148432.63	287.28	hrana komunikace	1605	522299.24	1148408.17	287.39	kam.zídka
1523	522302.48	1148432.63	287.28	hrana komunikace	1606	522299.30	1148408.21	286.88	zámk.dl.
1524	522302.50	1148432.69	287.56	kam.zídka	1607	522299.50	1148407.84	286.89	zámk.dl.
1525	522302.63	1148432.92	287.56	kam.zídka	1608	522299.55	1148407.81	286.87	zámk.dl.
1526	522300.24	1148433.54	287.56	kam.zídka	1609	522299.56	1148407.68	286.87	obruba vrch
1527	522300.16	1148433.33	287.56	kam.zídka	1610	522299.69	1148407.54	286.87	obruba vrch
1528	522300.13	1148433.37	287.64	kam.zídka	1611	522299.64	1148407.94	286.86	hrana komunikace
1529	522299.88	1148433.40	287.66	kam.zídka	1612	522299.61	1148407.71	286.86	hrana komunikace
1530	522300.13	1148433.30	287.35	hrana komunikace	1613	522299.71	1148407.59	286.87	hrana komunikace
1531	522299.73	1148433.38	287.36	hrana komunikace	1614	522299.46	1148407.76	287.38	kam.zídka
1532	522300.28	1148434.91	287.68	kam.zídka	1615	522299.29	1148407.69	287.37	kam.zídka
1533	522300.57	1148435.14	287.70	kam.zídka	1616	522299.27	1148407.45	287.37	kam.zídka
1534	522299.66	1148435.43	287.69	kam.zídka	1617	522299.48	1148407.42	287.38	kam.zídka
1535	522300.19	1148434.89	287.43		1618	522299.54	1148407.40	286.86	
1536	522301.65	1148440.21	288.19	budova zd.	1619	522299.68	1148407.26	286.88	hrana komunikace
1537	522298.80	1148441.16	288.32	budova zd.	1620	522299.61	1148406.46	286.91	hrana komunikace
1538	522297.81	1148438.14	288.38		1621	522299.51	1148406.46	286.94	obruba vrch
1539	522296.97	1148435.81	288.00	budova zd.	1622	522298.94	1148403.40	287.10	obruba vrch
1540	522299.64	1148435.17	287.69	budova zd.	1623	522298.73	1148403.39	287.20	dl.
1541	522299.60	1148435.05	287.43	budova zd.	1624	522298.51	1148403.54	287.43	kam.zídka
1542	522299.10	1148433.29	287.46	budova zd.	1625	522298.74	1148403.48	287.43	kam.zídka
1543	522298.23	1148430.54	287.48	budova zd.	1626	522292.32	1148404.38	287.63	budova zd.
1544	522298.76	1148430.29	287.31	hrana komunikace	1627	522292.28	1148404.28	287.63	budova zd.
1545	522298.73	1148430.21	287.43	kam.zídka	1628	522292.07	1148402.78	287.64	budova zd.
1546	522298.63	1148429.89	287.42	kam.zídka	1629	522292.05	1148402.69	287.64	budova zd.
1547	522301.89	1148428.95	287.44	kam.zídka	1630	522298.38	1148401.68	287.23	dl.
1548	522301.98	1148429.20	287.46	kam.zídka	1631	522298.66	1148401.62	287.19	obruba vrch
1549	522301.97	1148429.27	287.17	hrana komunikace	1632	522298.75	1148401.56	287.14	hrana komunikace
1550	522302.84	1148428.66	287.17	hrana komunikace	1633	522300.67	1148401.44	287.05	
1551	522302.83	1148428.60	287.44	kam.zídka	1634	522302.78	1148401.31	286.95	hrana komunikace
1552	522302.62	1148428.42	287.45	kam.zídka	1635	522304.56	1148401.16	286.65	
1553	522303.19	1148427.69	287.45	kam.zídka	1636	522306.86	1148400.90	286.26	
1554	522303.37	1148427.96	287.45	kam.zídka	1637	522306.62	1148393.06	286.21	
1555	522303.47	1148428.01	287.17	hrana komunikace	1638	522303.14	1148393.91	286.94	
1556	522303.76	1148426.84	287.13	hrana komunikace	1639	522301.70	1148394.51	287.14	hrana komunikace
1557	522303.71	1148426.86	287.48	kam.zídka	1640	522299.81	1148395.17	287.23	
1558	522303.39	1148426.86	287.48	kam.zídka	1641	522297.10	1148393.02	287.35	
1559	522302.18	1148421.52	287.35	kam.zídka	1642	522297.74	1148396.60	287.30	hrana komunikace
1560	522302.58	1148421.45	287.37	kam.zídka	1643	522297.71	1148396.63	287.35	obruba vrch
1561	522302.70	1148421.46	286.94	hrana komunikace	1644	522297.49	1148396.08	287.33	obruba vrch
1562	522300.13	1148421.61	287.25	hydrant nadzemní	1645	522297.61	1148396.03	287.32	hrana komunikace
1563	522300.45	1148421.54	287.17	šoupě-voda	1646	522297.30	1148395.62	287.36	hrana komunikace
1564	522296.24	1148423.34	287.35	budova zd.	1647	522297.24	1148395.69	287.37	obruba vrch
1565	522301.61	1148416.49	286.86	hrana komunikace	1648	522296.46	1148395.15	287.41	obruba vrch
1566	522301.56	1148416.46	286.91	obruba vrch	1649	522296.51	1148395.10	287.41	hrana komunikace
1567	522301.52	1148416.53	287.29	kam.zídka	1650	522296.32	1148395.28	287.43	hrana komunikace
1568	522301.17	1148416.61	287.27	kam.zídka	1651	522295.61	1148394.97	287.45	hrana komunikace
1569	522300.46	1148415.37	287.25	kam.zídka	1652	522295.55	1148394.83	287.45	hrana komunikace
1570	522300.76	1148415.27	287.25	kam.zídka	1653	522300.12	1148341.36	286.23	
1571	522301.47	1148416.17	286.89	obruba vrch	1654	522301.78	1148341.41	285.91	
1572	522300.77	1148415.18	286.87	zámk.dl.	1655	522301.62	1148341.60	285.99	
1573	522299.53	1148414.48	286.89	zámk.dl.	1656	522302.03	1148346.76	286.29	
1574	522299.53	1148414.54	287.25		1657	522300.45	1148346.72	286.70	
1575	522299.43	1148414.79	287.24	kam.zídka	1658	522300.81	1148353.13	286.87	
1576	522298.56	1148414.58	287.25	kam.zídka	1659	522302.30	1148353.40	286.45	
1577	522299.44	1148414.51	287.26	kam.zídka	1660	522304.29	1148361.34	286.39	

č.bodu	Y	X	Z	popis	č.bodu	Y	X	Z	popis
1661	522301.80	1148361.88	286.97		1744	522296.02	1148373.73	287.70	hrana komunikace
1662	522302.16	1148367.01	287.03		1745	522295.97	1148373.75	287.74	obruba vrch
1663	522304.19	1148367.31	286.56		1746	522295.43	1148372.96	287.85	obruba vrch
1664	522304.80	1148373.16	286.65		1747	522295.46	1148372.94	287.80	hrana komunikace
1665	522301.46	1148373.54	287.21		1748	522294.63	1148372.23	287.95	hrana komunikace
1666	522301.34	1148380.01	287.33		1749	522294.59	1148372.27	287.98	obruba vrch
1667	522304.33	1148380.01	286.72		1750	522293.69	1148371.96	288.10	obruba vrch
1668	522305.35	1148388.34	286.46		1751	522293.69	1148371.89	288.12	hrana komunikace
1669	522302.96	1148388.98	287.00		1752	522293.98	1148373.23	288.03	HYDRANT
1670	522303.69	1148395.32	286.83		1753	522294.77	1148373.27	287.95	
1671	522298.35	1148401.54	287.30	obruba vrch	1754	522295.00	1148377.00	287.91	
1672	522298.44	1148401.56	287.21		1755	522291.39	1148373.03	288.60	strom ovoc.
1673	522297.53	1148396.68	287.33		1756	522291.07	1148371.79	288.60	hrana komunikace
1674	522297.36	1148396.66	287.44	obruba vrch	1757	522291.14	1148371.92	288.59	obruba vrch
1675	522296.82	1148395.84	287.47	obruba vrch	1758	522288.60	1148371.95	288.80	obruba vrch
1676	522296.87	1148395.78	287.41		1759	522288.60	1148371.84	288.77	hrana komunikace
1677	522296.10	1148395.23	287.44		1760	522288.64	1148371.44	288.76	hrana komunikace
1678	522296.00	1148395.29	287.50	obruba vrch	1761	522288.30	1148371.45	288.82	budova zd.
1679	522295.05	1148395.21	287.58	obruba vrch	1762	522288.06	1148368.38	288.80	budova zd.
1680	522295.00	1148395.15	287.52		1763	522288.45	1148367.86	288.72	hrana komunikace
1681	522292.99	1148394.89	287.67	hrana komunikace	1764	522288.08	1148367.85	288.80	budova zd.
1682	522290.83	1148395.43	287.91	budova zd.	1765	522290.50	1148367.49	288.62	obruba vrch
1683	522290.81	1148395.28	287.85	budova zd.	1766	522290.49	1148367.55	288.61	hrana komunikace
1684	522290.15	1148395.44	287.97	budova zd.	1767	522293.43	1148367.09	288.07	hrana komunikace
1685	522290.10	1148395.13	287.90	budova zd.	1768	522293.38	1148367.07	288.08	obruba vrch
1686	522289.91	1148392.40	288.03	budova zd.	1769	522294.38	1148366.76	287.89	obruba vrch
1687	522290.33	1148394.92	287.88	zpev.pl.	1770	522294.40	1148366.78	287.86	hrana komunikace
1688	522290.12	1148392.28	287.90	zpev.pl.	1771	522295.20	1148366.27	287.75	hrana komunikace
1689	522292.50	1148392.11	287.66	hrana komunikace	1772	522295.16	1148366.18	287.79	obruba vrch
1690	522291.94	1148390.55	287.79		1773	522295.73	1148365.38	287.67	obruba vrch
1691	522294.68	1148389.42	287.61		1774	522295.78	1148365.38	287.60	hrana komunikace
1692	522295.91	1148391.11	287.44	hrana komunikace	1775	522295.86	1148364.78	287.57	hrana komunikace
1693	522296.69	1148390.29	287.42	hrana komunikace	1776	522295.76	1148364.67	287.65	obruba vrch
1694	522296.92	1148389.10	287.43	hrana komunikace	1777	522297.81	1148364.92	287.52	
1695	522296.82	1148389.23	287.47	obruba vrch	1778	522299.88	1148364.53	287.42	hrana komunikace
1696	522296.85	1148388.57	287.49	obruba vrch	1779	522299.99	1148364.55	287.43	obruba vrch
1697	522296.96	1148388.55	287.44	hrana komunikace	1780	522299.75	1148359.41	287.33	obruba vrch
1698	522298.87	1148388.36	287.38		1781	522299.70	1148359.37	287.31	hrana komunikace
1699	522301.05	1148387.93	287.22	hrana komunikace	1782	522295.76	1148361.33	287.56	obruba vrch
1700	522300.68	1148382.80	287.41	hrana komunikace	1783	522295.75	1148361.35	287.53	hrana komunikace
1701	522298.73	1148382.83	287.51		1784	522295.54	1148360.84	287.56	hrana komunikace
1702	522296.19	1148380.96	287.66		1785	522295.48	1148360.84	287.57	obruba vrch
1703	522296.52	1148383.66	287.62	obruba vrch	1786	522294.90	1148360.33	287.65	obruba vrch
1704	522296.60	1148383.63	287.59	hrana komunikace	1787	522294.94	1148360.28	287.63	hrana komunikace
1705	522296.45	1148383.19	287.62	hrana komunikace	1788	522293.82	1148359.68	287.79	hrana komunikace
1706	522296.35	1148383.22	287.66	obruba vrch	1789	522293.79	1148359.79	287.82	obruba vrch
1707	522295.84	1148382.70	287.65	obruba vrch	1790	522292.99	1148359.58	287.96	obruba vrch
1708	522295.84	1148382.67	287.64	hrana komunikace	1791	522292.93	1148359.53	287.95	hrana komunikace
1709	522294.93	1148382.16	287.68	hrana komunikace	1792	522292.47	1148359.41	288.04	hrana komunikace
1710	522293.84	1148382.05	287.85	hrana komunikace	1793	522292.34	1148359.54	288.06	obruba vrch
1711	522292.47	1148382.05	288.06	hrana komunikace	1794	522290.40	1148359.55	288.34	obruba vrch
1712	522290.85	1148382.14	288.26	hrana komunikace	1795	522290.35	1148359.47	288.33	hrana komunikace
1713	522289.47	1148382.19	288.34	hrana komunikace	1796	522289.99	1148361.24	288.46	sloup bet.
1714	522289.13	1148382.85	288.39	budova zd.	1797	522287.70	1148359.47	288.59	obruba vrch
1715	522289.04	1148382.83	288.39	budova zd.	1798	522287.73	1148359.41	288.52	hrana komunikace
1716	522291.73	1148383.41	288.03	sloup bet.	1799	522287.64	1148359.36	288.52	hrana komunikace
1717	522291.77	1148385.65	288.00		1800	522287.59	1148361.06	288.55	budova zd.
1718	522288.85	1148380.00	288.56	budova zd.	1801	522287.53	1148359.33	288.55	budova zd.
1719	522288.80	1148378.97	288.61	budova zd.	1802	522287.32	1148356.67	288.52	budova zd.
1720	522288.96	1148378.93	288.63	obruba vrch	1803	522287.53	1148356.58	288.49	hrana komunikace
1721	522289.34	1148379.00	288.53	hrana komunikace	1804	522287.55	1148356.47	288.50	hrana komunikace
1722	522291.09	1148378.86	288.39	hrana komunikace	1805	522287.56	1148356.31	288.49	obruba vrch
1723	522291.06	1148378.78	288.41	obruba vrch	1806	522289.49	1148356.23	288.38	obruba vrch
1724	522291.92	1148377.42	288.44	strom ovoc.	1807	522289.52	1148356.30	288.36	hrana komunikace
1725	522294.28	1148378.62	287.88	hrana komunikace	1808	522293.28	1148355.94	287.73	hrana komunikace
1726	522294.27	1148378.57	287.91	obruba vrch	1809	522293.29	1148355.84	287.73	obruba vrch
1727	522295.07	1148378.28	287.79	obruba vrch	1810	522294.80	1148354.96	287.35	obruba vrch
1728	522295.10	1148378.34	287.78	hrana komunikace	1811	522294.87	1148355.02	287.37	hrana komunikace
1729	522295.88	1148377.82	287.69	hrana komunikace	1812	522295.42	1148354.37	287.25	hrana komunikace
1730	522295.86	1148377.71	287.71	obruba vrch	1813	522295.31	1148354.41	287.25	obruba vrch
1731	522296.10	1148377.27	287.68	obruba vrch	1814	522295.42	1148354.14	287.24	obruba vrch
1732	522296.19	1148377.26	287.66	hrana komunikace	1815	522295.46	1148354.15	287.24	hrana komunikace
1733	522296.24	1148376.55	287.65	hrana komunikace	1816	522295.34	1148350.30	287.12	hrana komunikace
1734	522296.16	1148376.50	287.68	obruba vrch	1817	522295.25	1148350.25	287.14	obruba vrch
1735	522298.27	1148376.56	287.60		1818	522295.14	1148347.21	287.05	obruba vrch
1736	522300.30	1148376.48	287.51	hrana komunikace	1819	522295.21	1148347.20	287.03	hrana komunikace
1737	522300.37	1148375.88	287.49	obruba vrch	1820	522294.59	1148347.20	287.01	dl.
1738	522300.28	1148371.69	287.50	obruba vrch	1821	522291.56	1148347.30	287.51	dl.
1739	522300.23	1148371.61	287.50	hrana komunikace	1822	522286.93	1148347.62	288.12	dl.
1740	522298.09	1148370.57	287.60		1823	522286.66	1148347.39	288.22	budova zd.
1741	522296.05	1148370.00	287.73		1824	522286.90	1148347.41	288.15	schody
1742	522296.06	1148374.30	287.70	obruba vrch	1825	522286.88	1148346.26	288.14	schody
1743	522296.14	1148374.31	287.68	hrana komunikace	1826	522286.58	1148346.28	288.20	budova zd.

č.bodu	Y	X	Z	popis	č.bodu	Y	X	Z	popis
1827	522286.30	1148342.06	288.09	budova zd.	1910	522368.37	1148473.23	288.15	zámk.dl.
1828	522289.74	1148345.83	287.79	dl.	1911	522365.29	1148470.67	288.04	zvonička
1829	522290.15	1148345.37	287.70	strom ovocc.	1912	522365.26	1148470.61	288.04	zvonička
1830	522290.36	1148350.45	288.00	strom ovocc.	1913	522364.86	1148470.78	288.03	zvonička
1831	522290.60	1148354.69	288.20	strom ovocc.	1914	522362.93	1148472.13	287.91	obruba vrch
1832	522297.97	1148360.72	287.42		1915	522362.75	1148471.56	287.96	obruba vrch
1833	522299.71	1148360.42	287.33	hrana komunikace	1916	522362.70	1148471.17	287.99	obruba vrch
1834	522299.87	1148360.36	287.33	obruba vrch	1917	522362.55	1148471.29	287.75	hrana komunikace
1835	522299.61	1148353.45	287.09	hrana komunikace	1918	522363.72	1148467.49	288.02	bet.
1836	522297.68	1148353.61	287.20		1919	522363.60	1148467.46	287.90	
1837	522297.29	1148347.35	286.97		1920	522367.08	1148466.12	287.91	
1838	522294.50	1148345.62	286.99	dl.	1921	522367.06	1148466.23	288.02	bet.
1839	522295.10	1148345.57	286.93	dl.	1922	522367.30	1148466.88	288.02	bet.
1840	522295.20	1148345.55	286.93	hrana komunikace	1923	522367.41	1148466.88	287.95	
1841	522295.15	1148342.13	286.92	hrana komunikace	1924	522364.19	1148467.74	288.04	zvonička
1842	522295.07	1148342.04	286.89	obruba vrch	1925	522366.78	1148466.77	288.03	zvonička
1843	522290.02	1148342.09	287.65	obruba vrch	1926	522367.72	1148463.30	287.64	strom listnatý
1844	522296.03	1148342.00	286.84	obruba vrch	1927	522366.06	1148461.04	287.57	
1845	522290.67	1148338.36	287.18	budova zd.	1928	522359.59	1148469.17	287.69	
1846	522296.39	1148339.05	286.22	budova zd.	1929	522357.30	1148469.67	287.55	hrana komunikace
1847	522296.71	1148335.65	286.21	budova zd.	1930	522357.19	1148469.69	287.75	obruba vrch
1848	522296.95	1148335.68	286.19	budova zd.	1931	522352.76	1148470.06	287.74	
1849	522297.97	1148335.82	286.12	budova zd.	1932	522354.25	1148472.52	287.91	strom listnatý
1850	522299.26	1148335.99	286.11	budova zd.	1933	522351.59	1148478.88	288.28	strom listnatý
1851	522299.25	1148336.50	286.11	zídka	1934	522349.37	1148474.67	288.14	strom listnatý
1852	522299.21	1148338.53	286.12	zídka	1935	522348.24	1148470.10	287.91	strom listnatý
1853	522299.15	1148338.93	286.10	zídka	1936	522346.86	1148460.04	287.44	
1854	522299.04	1148341.88	286.77	obruba vrch	1937	522352.03	1148458.05	287.09	
1855	522299.02	1148342.05	286.69	hrana komunikace hrana komu	1938	522354.57	1148457.70	287.16	obruba vrch
1856	522302.51	1148338.91	285.97	zídka	1939	522354.76	1148457.63	286.99	hrana komunikace
1857	522361.80	1148502.82	289.70		1940	522357.24	1148457.05	287.13	
1858	522364.37	1148502.10	289.78	obruba vrch	1941	522359.49	1148456.68	287.09	hrana komunikace
1859	522364.55	1148502.08	289.66	hrana komunikace	1942	522359.63	1148456.69	287.19	obruba vrch
1860	522366.71	1148501.49	289.76		1943	522361.51	1148456.29	287.17	
1861	522369.41	1148501.17	289.70	hrana komunikace	1944	522365.43	1148455.59	287.37	
1862	522369.53	1148501.12	289.83	obruba vrch	1945	522363.56	1148449.41	287.25	strom jehl.
1863	522371.80	1148501.48	290.07	strom listnatý	1946	522362.83	1148448.48	287.20	strom jehl.
1864	522374.76	1148499.30	289.94		1947	522364.35	1148447.04	287.39	strom jehl.
1865	522370.05	1148494.67	289.56	strom listnatý	1948	522362.37	1148445.20	287.04	strom jehl.
1866	522368.25	1148495.77	289.48	obruba vrch	1949	522351.58	1148451.96	286.95	strom jehl.
1867	522368.08	1148494.83	289.31	obruba vrch	1950	522349.18	1148449.75	286.89	strom jehl.
1868	522367.95	1148494.83	289.26	hrana komunikace	1951	522350.63	1148447.80	286.77	strom jehl.
1869	522367.56	1148493.35	289.14	hrana komunikace	1952	522350.39	1148445.48	286.71	strom jehl.
1870	522368.50	1148492.76	289.15	bet.	1953	522348.97	1148446.37	286.72	strom jehl.
1871	522371.28	1148492.60	289.26	budova zd.	1954	522344.14	1148445.14	286.59	
1872	522371.07	1148491.89	289.16	budova zd.	1955	522352.33	1148443.81	286.58	obruba vrch
1873	522370.45	1148489.47	289.14	budova zd.	1956	522352.46	1148443.69	286.39	hrana komunikace
1874	522370.44	1148489.33	289.24	budova zd.	1957	522354.95	1148443.40	286.49	
1875	522369.98	1148487.35	289.09	budova zd.	1958	522357.23	1148442.87	286.43	hrana komunikace
1876	522374.44	1148486.30	289.28	budova zd.	1959	522357.33	1148442.89	286.54	obruba vrch
1877	522376.43	1148485.84	289.28	budova zd.	1960	522358.84	1148442.58	286.56	
1878	522370.83	1148486.22	289.24	studna	1961	522361.18	1148442.19	286.63	
1879	522371.52	1148485.64	289.15		1962	522360.28	1148429.18	286.18	
1880	522369.87	1148486.11	289.10		1963	522357.37	1148429.55	285.91	
1881	522371.42	1148486.88	289.20		1964	522355.69	1148429.95	285.96	obruba vrch
1882	522368.72	1148487.02	289.07		1965	522355.56	1148430.00	285.85	hrana komunikace
1883	522366.74	1148486.48	288.95		1966	522353.27	1148430.24	285.84	
1884	522367.50	1148488.43	289.13		1967	522350.63	1148430.60	285.68	hrana komunikace
1885	522367.50	1148487.27	289.16	studna	1968	522350.46	1148430.74	285.88	obruba vrch
1886	522367.34	1148488.64	289.10	lampa	1969	522348.91	1148431.13	285.85	
1887	522366.98	1148489.60	289.10	obruba vrch	1970	522346.56	1148431.57	285.93	
1888	522366.70	1148490.00	288.96	hrana komunikace	1971	522346.91	1148428.15	285.83	strom listnatý
1889	522366.84	1148489.72	288.95	hrana komunikace	1972	522345.22	1148419.05	285.33	
1890	522364.51	1148490.71	288.99		1973	522348.12	1148418.53	285.28	
1891	522362.06	1148491.25	288.88	hrana komunikace	1974	522349.15	1148418.25	285.28	obruba vrch
1892	522361.99	1148491.36	289.05	obruba vrch	1975	522349.33	1148418.23	285.08	hrana komunikace
1893	522361.98	1148491.35	289.05	obruba vrch	1976	522351.81	1148417.92	285.23	
1894	522357.79	1148492.48	289.02		1977	522354.15	1148417.61	285.21	hrana komunikace
1895	522355.28	1148482.00	288.32		1978	522354.32	1148417.71	285.30	obruba vrch
1896	522359.36	1148479.98	288.28	obruba vrch	1979	522355.79	1148417.68	285.35	
1897	522359.54	1148479.89	288.16	hrana komunikace	1980	522357.04	1148416.20	285.40	strom listnatý
1898	522361.87	1148479.19	288.25		1981	522355.68	1148404.08	284.82	strom listnatý
1899	522364.12	1148478.25	288.21	hrana komunikace	1982	522354.10	1148405.15	284.68	
1900	522364.30	1148478.14	288.32	obruba vrch	1983	522353.22	1148405.40	284.72	obruba vrch
1901	522368.72	1148476.57	288.38		1984	522353.11	1148405.33	284.57	hrana komunikace
1902	522368.63	1148473.53	288.14	plot živý	1985	522350.58	1148405.74	284.55	
1903	522363.91	1148475.04	288.13	plot živý	1986	522348.23	1148406.18	284.40	hrana komunikace
1904	522363.63	1148474.25	288.03	plot živý	1987	522348.10	1148406.20	284.64	obruba vrch
1905	522363.21	1148474.14	287.90	hrana komunikace	1988	522346.83	1148406.24	284.52	
1906	522363.58	1148475.04	288.19	obruba vrch	1989	522345.30	1148412.12	284.99	strom listnatý
1907	522363.35	1148474.09	288.03	obruba vrch	1990	522344.24	1148401.24	284.42	strom listnatý
1908	522363.90	1148474.10	288.07	zámk.dl.	1991	522346.37	1148399.88	284.26	
1909	522364.20	1148474.83	288.14	zámk.dl.	1992	522347.60	1148399.80	284.33	obruba vrch

č.bodu	Y	X	Z	popis	č.bodu	Y	X	Z	popis
1993	522347.75	1148399.79	284.16	hrana komunikace	2076	522336.13	1148333.00	280.83	zámk.dl.
1994	522350.21	1148399.76	284.275		2077	522334.93	1148334.93	280.95	
1995	522352.64	1148399.59	284.293	hrana komunikace	2078	522335.04	1148327.59	280.71	
1996	522352.82	1148399.70	284.43	obruba vrch	2079	522335.51	1148325.12	280.45	
1997	522354.22	1148399.47	284.429		2080	522339.65	1148324.35	280.39	
1998	522355.46	1148398.72	284.537		2081	522340.30	1148324.04	280.41	kanal.sachta
1999	522355.36	1148386.38	284.173		2082	522335.98	1148327.97	280.78	zámk.dl.
2000	522353.80	1148386.76	283.963		2083	522340.98	1148327.93	280.82	zámk.dl.
2001	522352.02	1148387.27	283.963	obruba vrch	2084	522341.92	1148327.92	280.49	zámk.dl.
2002	522351.84	1148387.28	283.865	hrana komunikace	2085	522342.09	1148327.90	280.45	hrana komunikace
2003	522349.61	1148387.68	283.812		2086	522341.79	1148325.20	280.32	hrana komunikace
2004	522347.04	1148388.28	283.787	hrana komunikace	2087	522341.67	1148325.26	280.38	obruba vrch
2005	522346.92	1148388.31	283.901	obruba vrch	2088	522342.06	1148324.08	280.32	vpust'
2006	522344.28	1148389.53	284.024	strom listnatý	2089	522341.58	1148323.54	280.31	hrana komunikace
2007	522343.73	1148384.73	283.81	strom listnatý	2090	522341.41	1148323.56	280.41	obruba vrch
2008	522353.83	1148376.27	283.44		2091	522341.15	1148322.16	280.33	obruba vrch
2009	522352.04	1148376.99	283.28		2092	522341.17	1148322.07	280.30	hrana komunikace
2010	522351.29	1148377.07	283.32	obruba vrch	2093	522340.84	1148321.40	280.29	hrana komunikace
2011	522351.21	1148377.04	283.21	hrana komunikace	2094	522340.72	1148321.49	280.35	obruba vrch
2012	522348.63	1148376.83	283.16		2095	522340.12	1148320.78	280.32	obruba vrch
2013	522346.09	1148376.57	283.01	hrana komunikace	2096	522340.25	1148320.66	280.27	hrana komunikace
2014	522345.90	1148376.64	283.12	obruba vrch	2097	522339.61	1148319.92	280.27	hrana komunikace
2015	522344.43	1148376.78	283.17		2098	522339.42	1148320.06	280.32	obruba vrch
2016	522340.62	1148376.75	283.13		2099	522338.59	1148319.50	280.30	obruba vrch
2017	522342.54	1148373.75	283.00	strom listnatý	2100	522338.62	1148319.31	280.26	hrana komunikace
2018	522341.22	1148363.82	282.34		2101	522337.56	1148318.77	280.25	hrana komunikace
2019	522343.63	1148363.70	282.34		2102	522337.46	1148318.92	280.29	obruba vrch
2020	522342.20	1148360.32	282.07	keř	2103	522335.89	1148318.52	280.28	obruba vrch
2021	522343.21	1148355.88	281.88	keř	2104	522335.91	1148318.36	280.24	hrana komunikace
2022	522342.89	1148359.51	281.98		2105	522334.17	1148317.92	280.26	hrana komunikace
2023	522342.86	1148359.38	282.09	bet.šachta	2106	522334.14	1148318.04	280.31	obruba vrch
2024	522343.78	1148356.76	282.08	bet.šachta	2107	522332.94	1148317.83	280.34	obruba vrch
2025	522343.93	1148356.77	281.92		2108	522332.88	1148317.81	280.35	obruba vrch
2026	522341.77	1148355.19	281.83		2109	522332.88	1148317.72	280.30	hrana komunikace
2027	522341.66	1148355.34	282.06	bet.šachta	2110	522322.96	1148316.73	280.97	hrana komunikace
2028	522339.57	1148356.89	282.06	bet.šachta	2111	522323.02	1148316.84	281.04	obruba vrch
2029	522339.43	1148356.91	281.89		2112	522323.28	1148321.22	281.04	
2030	522336.75	1148357.34	282.04		2113	522328.86	1148322.15	280.70	
2031	522340.16	1148359.28	281.94		2114	522332.98	1148322.90	280.54	
2032	522340.33	1148359.08	282.08	bet.šachta	2115	522326.10	1148313.52	280.69	obruba vrch
2033	522340.20	1148357.69	282.07	kanal.sachta	2116	522326.15	1148313.62	280.66	hrana komunikace
2034	522344.37	1148358.63	282.05	obruba vrch	2117	522332.17	1148314.01	280.24	hrana komunikace
2035	522344.51	1148358.68	281.91	hrana komunikace	2118	522332.17	1148313.94	280.23	obruba vrch
2036	522346.84	1148358.07	282.00		2119	522332.58	1148313.68	280.20	obruba vrch
2037	522349.69	1148357.63	282.02	hrana komunikace	2120	522332.65	1148313.76	280.20	hrana komunikace
2038	522349.82	1148357.64	282.14	obruba vrch	2121	522332.95	1148313.36	280.17	hrana komunikace
2039	522351.15	1148357.47	282.22		2122	522332.87	1148313.32	280.18	obruba vrch
2040	522352.61	1148357.94	282.56	strom listnatý	2123	522333.21	1148312.37	280.13	obruba vrch
2041	522352.55	1148348.82	282.13		2124	522333.29	1148312.38	280.10	hrana komunikace
2042	522350.78	1148349.04	281.78		2125	522333.38	1148311.49	280.09	hrana komunikace
2043	522349.14	1148348.94	281.66	obruba vrch	2126	522333.25	1148311.49	280.11	obruba vrch
2044	522349.02	1148349.02	281.50	hrana komunikace	2127	522333.13	1148310.99	280.12	obruba vrch
2045	522346.41	1148349.49	281.54		2128	522333.23	1148310.95	280.09	hrana komunikace
2046	522343.83	1148349.74	281.47	hrana komunikace	2129	522332.33	1148308.97	280.10	hrana komunikace
2047	522343.70	1148349.77	281.62	obruba vrch	2130	522332.21	1148309.04	280.14	obruba vrch
2048	522342.37	1148349.67	281.58		2131	522330.81	1148306.26	280.23	obruba vrch
2049	522336.27	1148350.26	281.69		2132	522330.89	1148306.19	280.20	hrana komunikace
2050	522336.08	1148338.19	281.05		2133	522328.13	1148306.92	280.49	
2051	522339.95	1148337.72	281.08		2134	522328.17	1148310.38	280.50	
2052	522342.73	1148338.12	281.02	obruba vrch	2135	522332.79	1148303.14	280.14	obruba vrch
2053	522342.85	1148338.18	280.94	hrana komunikace	2136	522332.76	1148303.18	280.10	hrana komunikace
2054	522345.42	1148338.06	281.01		2137	522333.27	1148304.30	280.07	hrana komunikace
2055	522348.15	1148337.84	281.05	hrana komunikace	2138	522333.34	1148304.25	280.09	obruba vrch
2056	522348.32	1148337.82	281.15	obruba vrch	2139	522333.92	1148305.24	280.03	obruba vrch
2057	522349.86	1148337.39	281.28		2140	522333.87	1148305.30	280.04	hrana komunikace
2058	522351.97	1148336.78	281.83		2141	522334.39	1148305.97	280.00	hrana komunikace
2059	522352.52	1148328.83	281.53		2142	522334.46	1148305.90	280.01	obruba vrch
2060	522350.04	1148328.66	280.98		2143	522335.14	1148306.35	279.98	obruba vrch
2061	522348.27	1148328.94	280.83	kanal.sachta	2144	522335.11	1148306.44	279.94	hrana komunikace
2062	522348.03	1148334.19	281.00	obruba vrch	2145	522335.88	1148306.68	279.88	hrana komunikace
2063	522347.87	1148334.19	280.82	hrana komunikace	2146	522335.87	1148306.57	279.91	obruba vrch
2064	522347.66	1148329.22	280.61	hrana komunikace	2147	522336.41	1148306.52	279.88	obruba vrch
2065	522347.78	1148329.25	280.79	obruba vrch	2148	522336.45	1148306.61	279.84	hrana komunikace
2066	522348.98	1148325.63	280.67	ozn.tyč-voda	2149	522337.33	1148306.13	279.79	hrana komunikace
2067	522349.45	1148325.95	280.73	HYDRANT	2150	522337.28	1148306.00	279.80	obruba vrch
2068	522347.91	1148325.78	280.63	obruba vrch	2151	522337.80	1148305.09	279.76	obruba vrch
2069	522347.82	1148325.73	280.52	hrana komunikace	2152	522337.89	1148305.09	279.78	hrana komunikace
2070	522345.42	1148325.69	280.50		2153	522337.97	1148304.06	279.80	hrana komunikace
2071	522345.02	1148329.23	280.62		2154	522337.82	1148304.03	279.78	obruba vrch
2072	522344.96	1148333.60	280.81		2155	522337.94	1148302.24	279.71	obruba vrch
2073	522342.44	1148332.83	280.71	hrana komunikace	2156	522337.99	1148302.21	279.68	hrana komunikace
2074	522342.29	1148332.92	280.76	obruba vrch	2157	522336.55	1148302.32	279.90	strom jehl.
2075	522340.96	1148332.92	280.80	zámk.dl.	2158	522335.65	1148304.07	280.05	strom jehl.

č.bodu	Y	X	Z	popis
2159	522338.12	1148298.25	279.63	obruba vrch
2160	522338.21	1148298.22	279.58	hrana komunikace
2161	522334.09	1148298.58	279.92	sloup bet.
2162	522344.65	1148299.17	279.71	lampa
2163	522341.32	1148297.71	279.45	hrana komunikace
2164	522341.37	1148301.14	279.48	hrana komunikace
2165	522341.48	1148301.11	279.50	obruba vrch
2166	522341.44	1148302.95	279.53	obruba vrch
2167	522341.31	1148302.95	279.50	hrana komunikace
2168	522341.30	1148303.44	279.53	hrana komunikace
2169	522341.37	1148303.45	279.55	obruba vrch
2170	522341.38	1148303.94	279.56	obruba vrch
2171	522341.46	1148303.96	279.57	obruba vrch
2172	522341.28	1148303.97	279.55	hrana komunikace
2173	522341.48	1148305.06	279.61	hrana komunikace
2174	522341.66	1148305.05	279.66	obruba vrch
2175	522342.20	1148305.68	279.73	obruba vrch
2176	522342.10	1148305.81	279.68	hrana komunikace
2177	522342.65	1148306.13	279.74	hrana komunikace
2178	522342.69	1148306.02	279.79	obruba vrch
2179	522343.40	1148306.13	279.83	obruba vrch
2180	522343.42	1148306.31	279.79	hrana komunikace
2181	522344.08	1148306.27	279.82	hrana komunikace
2182	522344.03	1148306.06	279.87	obruba vrch
2183	522344.53	1148305.93	279.86	obruba vrch
2184	522344.56	1148306.08	279.85	hrana komunikace
2185	522344.98	1148305.80	279.88	hrana komunikace
2186	522344.87	1148305.72	279.88	obruba vrch
2187	522344.94	1148305.44	279.89	obruba vrch
2188	522345.11	1148305.46	279.88	hrana komunikace
2189	522345.20	1148304.88	279.86	hrana komunikace
2190	522345.06	1148304.87	279.90	obruba vrch
2191	522345.51	1148301.72	279.85	obruba vrch
2192	522345.67	1148301.68	279.79	hrana komunikace
2193	522343.43	1148301.19	279.61	
2194	522343.61	1148305.15	279.80	
2195	522341.05	1148307.98	279.79	
2196	522338.19	1148309.64	279.87	
2197	522335.65	1148311.20	280.04	
2198	522336.51	1148315.48	280.13	
2199	522339.99	1148314.73	280.10	
2200	522342.84	1148313.94	280.11	
2201	522344.58	1148313.54	280.15	
2202	522346.76	1148313.27	280.16	
2203	522345.81	1148318.18	280.28	
2204	522342.14	1148319.00	280.26	
2205	522344.92	1148322.87	280.42	
2206	522348.03	1148322.12	280.42	hrana komunikace
2207	522348.16	1148322.11	280.53	obruba vrch
2208	522350.57	1148322.30	280.89	sloup bet.
2209	522353.56	1148321.34	281.48	plot drát.
2210	522350.34	1148321.53	280.83	plot drát.
2211	522348.45	1148318.83	280.31	hrana komunikace
2212	522348.55	1148318.79	280.39	obruba vrch
2213	522348.78	1148316.98	280.30	obruba vrch
2214	522348.85	1148316.99	280.31	obruba vrch
2215	522348.65	1148316.90	280.25	hrana komunikace
2216	522349.48	1148311.18	280.07	hrana komunikace
2217	522349.60	1148311.16	280.15	obruba vrch
2218	522349.78	1148310.18	280.14	obruba vrch
2219	522349.63	1148310.16	280.06	hrana komunikace
2220	522350.55	1148310.19	280.15	dl.
2221	522350.62	1148309.14	280.16	dl.
2222	522349.86	1148309.13	280.13	obruba vrch
2223	522349.73	1148309.07	280.03	hrana komunikace
2224	522350.39	1148304.29	279.98	hrana komunikace
2225	522350.49	1148304.44	280.06	obruba vrch
2226	522350.52	1148304.39	280.00	obruba vrch
2227	522350.63	1148304.27	280.01	obruba vrch
2228	522350.40	1148304.36	279.98	hrana komunikace
2229	522351.05	1148304.20	280.08	rozhr.pl.
2230	522351.19	1148303.86	279.95	šoupě-voda
2231	522350.95	1148300.30	279.88	hrana komunikace
2232	522351.19	1148300.34	279.93	obruba vrch
2233	522351.09	1148300.36	279.92	obruba vrch
2234	522351.09	1148300.18	279.99	obruba vrch
2235	522351.56	1148300.46	279.95	rozhr.pl.

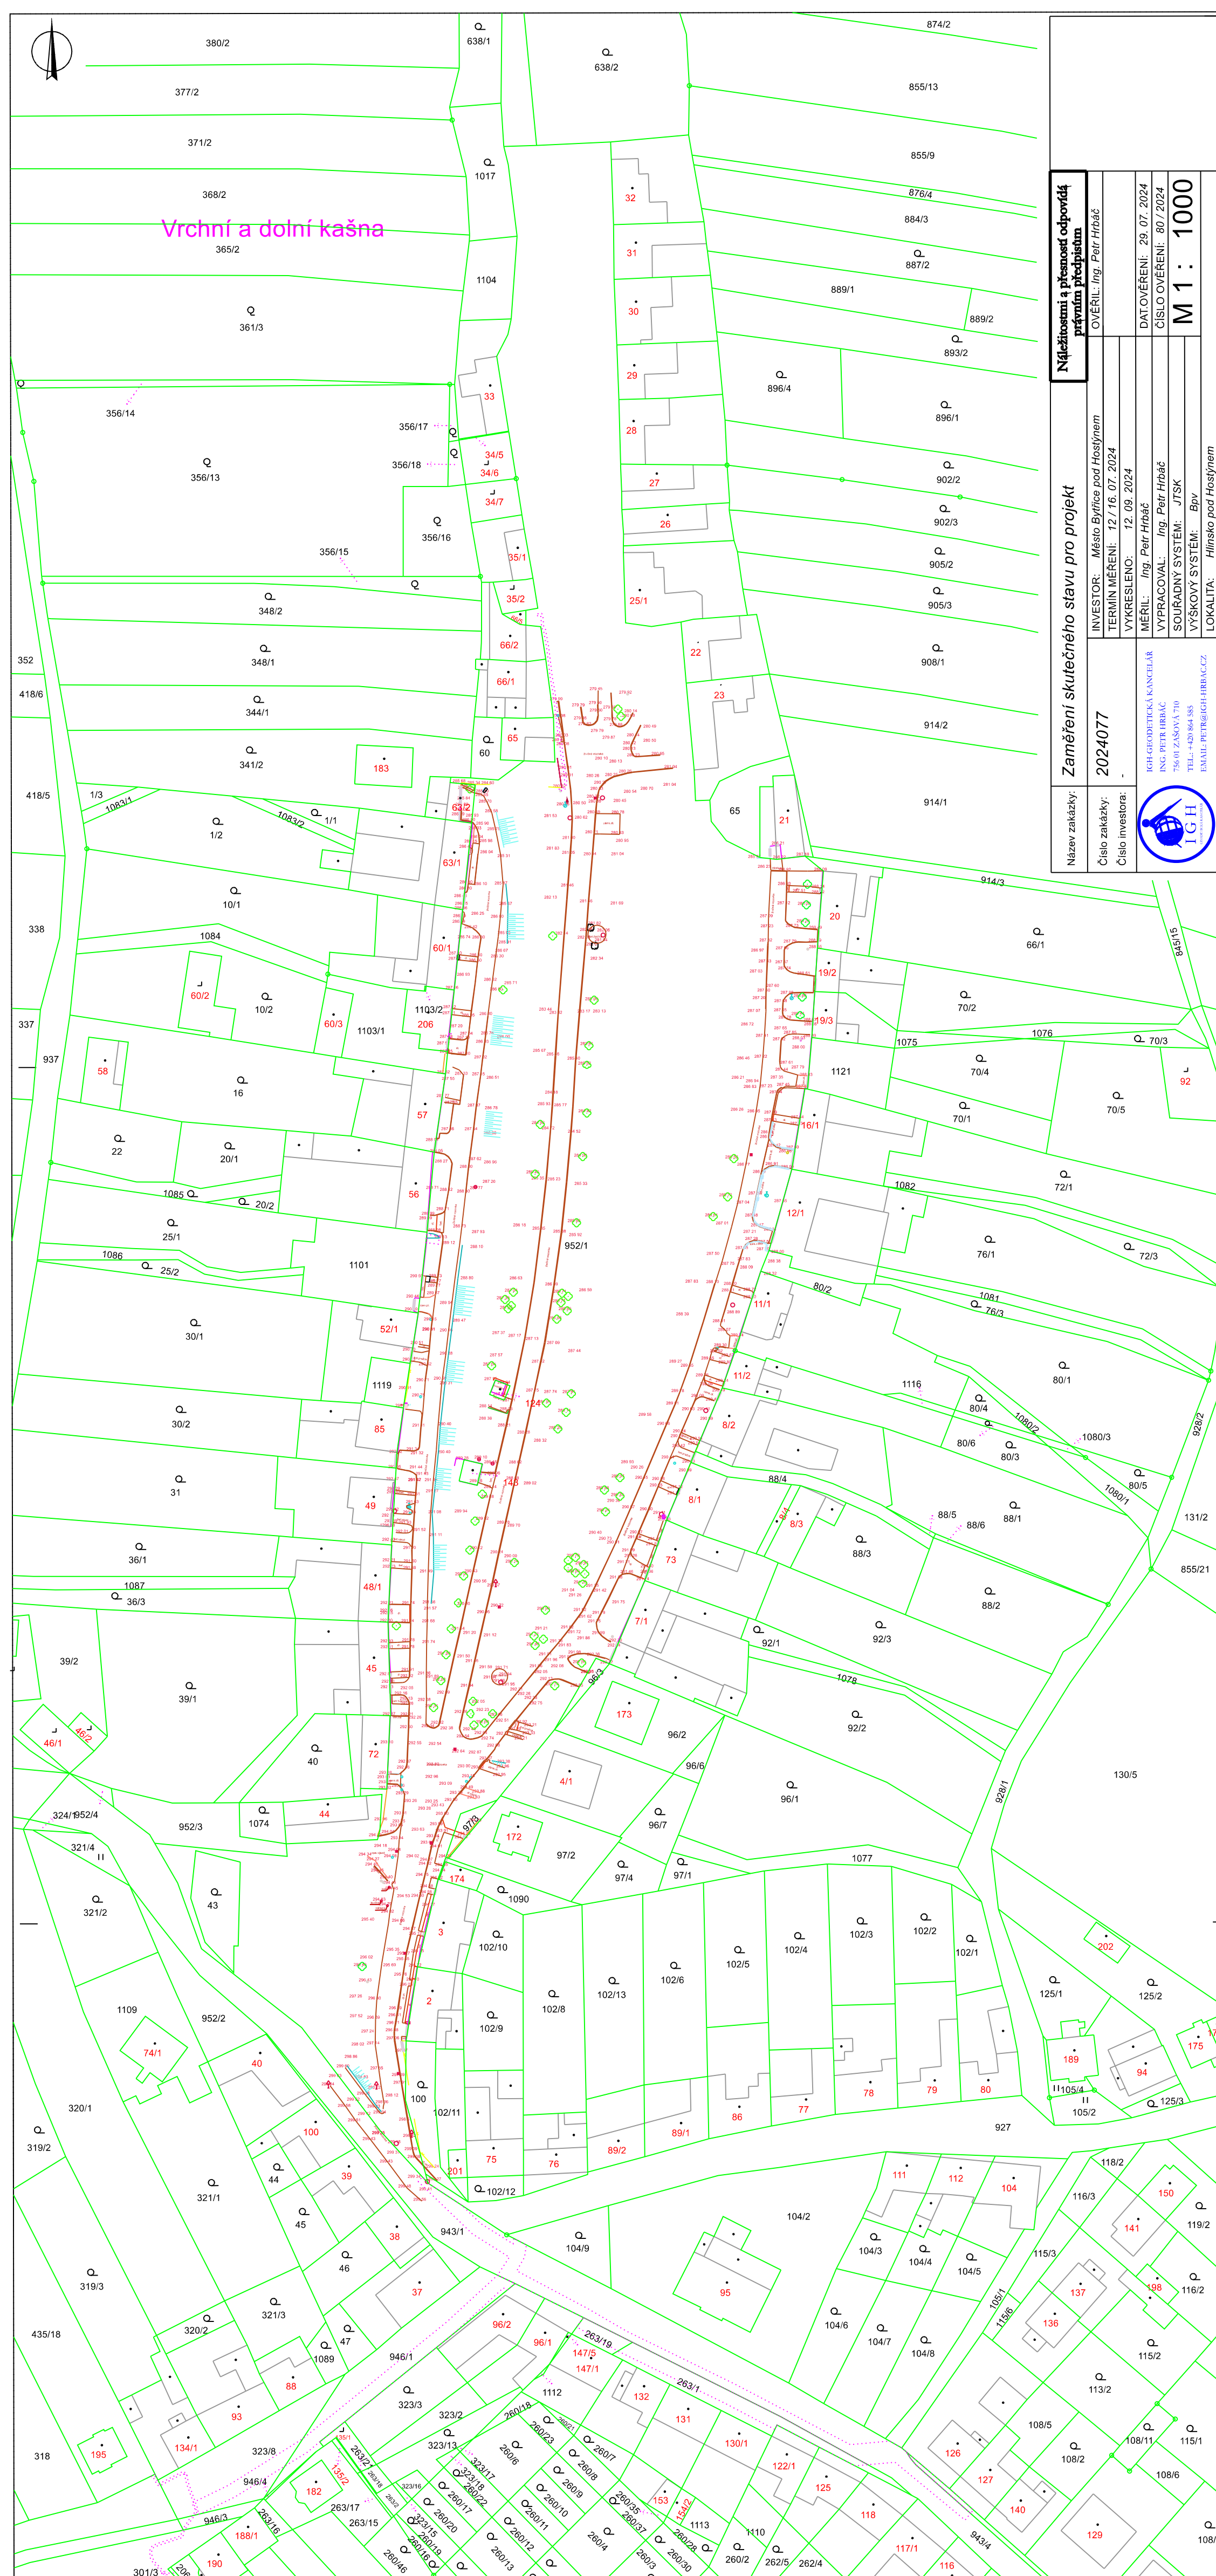

Náležitostí a přesností odpovídá právním předpisům a podmínkám písemně
dohodnutým s odběratelem.

Ing. Petr Hrbáč
oprávněn ověřovat výsledky zeměměřických činností
dle § 13 odstavce 1 písmena c) zákona číslo 200/1994 Sbírky

Evidenční číslo ověření: 2545/11
Ve Valašském Meziříčí dne: 09. 09. 2024



123 / 2024

Petr Hrbáč