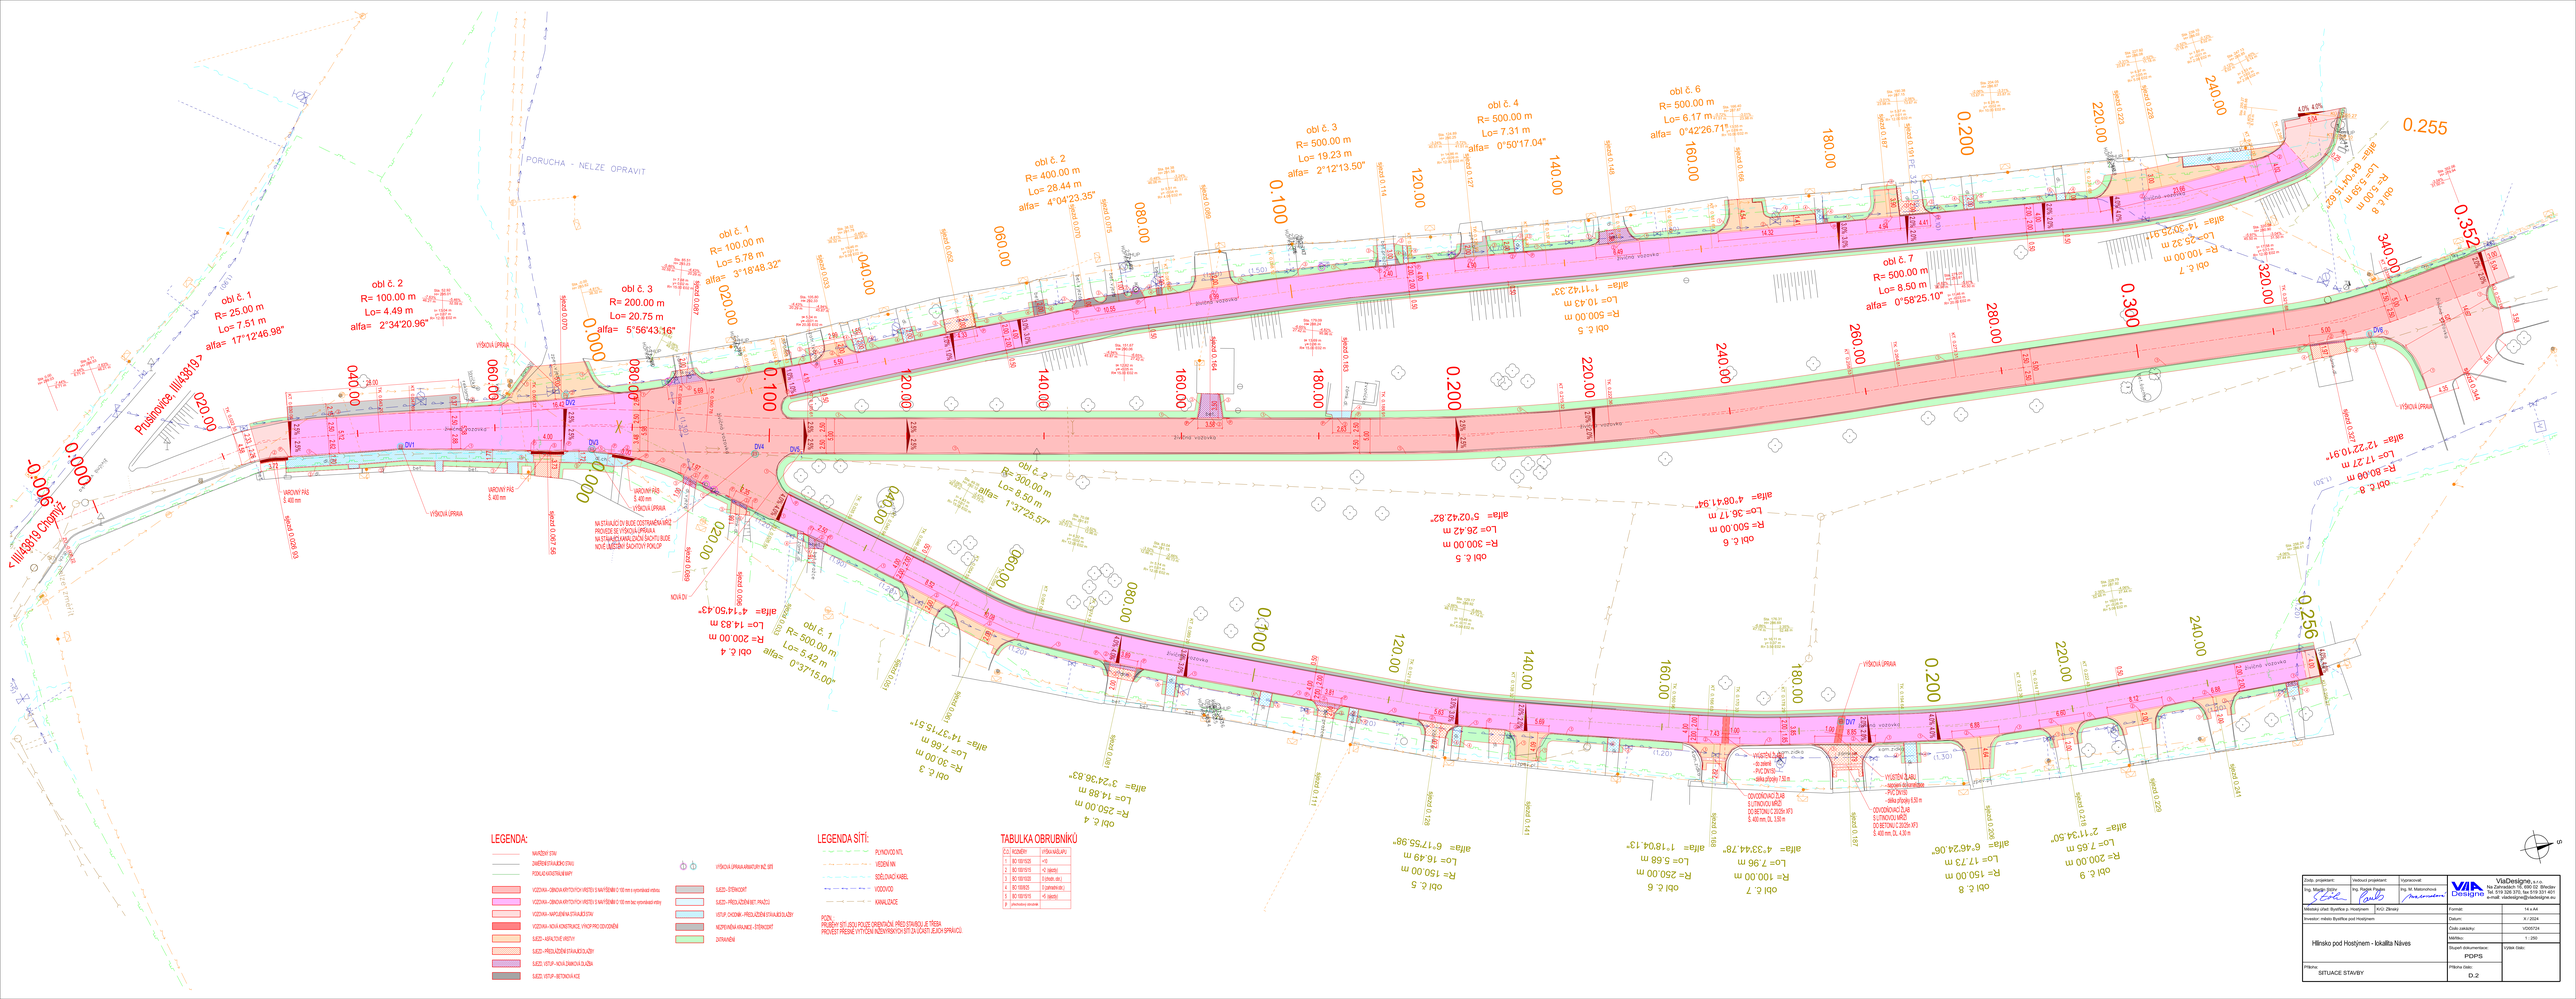
PORUCHA - NELZE OPRAVIT
Chropyně III/4381 9
obl č. 1
R= 25.00 m
Lo= 7.51 m
alfa= 17°17'48.98"
obl č. 2
R= 100.00 m
Lo= 4.49 m
alfa= 2°34'20.96"
obl č. 1
R= 100.00 m
Lo= 5.78 m
alfa= 3°18'48.32"
obl č. 3
R= 200.00 m
Lo= 20.75 m
alfa= 5°56'43.16"
obl č. 2
R= 400.00 m
Lo= 28.44 m
alfa= 4°04'23.35"
obl č. 3
R= 500.00 m
Lo= 19.23 m
alfa= 2°12'13.50"
obl č. 4
R= 500.00 m
Lo= 7.31 m
alfa= 0°50'17.04"
obl č. 6
R= 500.00 m
Lo= 6.17 m
alfa= 0°42'26.71"
obl č. 7
R= 500.00 m
Lo= 8.50 m
alfa= 0°58'25.10"
obl č. 8
R= 100.00 m
Lo= 25.32 m
alfa= 14°30'26.01"
obl č. 8
R= 5.00 m
Lo= 5.59 m
alfa= 64°04'16.62"
obl č. 8
R= 80.00 m
Lo= 17.27 m
alfa= 12°22'10.91"
obl č. 5
R= 500.00 m
Lo= 10.43 m
alfa= 1°11'42.33"
obl č. 5
R= 300.00 m
Lo= 26.42 m
alfa= 5°02'42.82"
obl č. 6
R= 500.00 m
Lo= 36.17 m
alfa= 4°08'41.94"
obl č. 2
R= 300.00 m
Lo= 8.50 m
alfa= 1°37'25.57"
obl č. 1
R= 500.00 m
Lo= 5.42 m
alfa= 0°37'15.00"
obl č. 4
R= 200.00 m
Lo= 14.83 m
alfa= 4°14'50.43"
obl č. 4
R= 250.00 m
Lo= 14.88 m
alfa= 3°24'36.83"
obl č. 3
R= 30.00 m
Lo= 7.66 m
alfa= 14°37'15.57"
obl č. 5
R= 150.00 m
Lo= 16.49 m
alfa= 6°17'55.98"
obl č. 6
R= 250.00 m
Lo= 5.68 m
alfa= 1°18'04.13"
obl č. 7
R= 100.00 m
Lo= 7.96 m
alfa= 4°33'44.78"
obl č. 8
R= 150.00 m
Lo= 17.73 m
alfa= 6°46'24.06"
obl č. 9
R= 200.00 m
Lo= 7.65 m
alfa= 2°11'34.50"
0.000
0.100
0.200
0.300
0.352
0.255
0.256
020.00
040.00
060.00
080.00
100.00
120.00
140.00
160.00
180.00
200.00
220.00
240.00
260.00
280.00
300.00
320.00
340.00
VÝSKOVÁ ÚPRAVA
