


TABUĽKA NÁVESTIDIEL

Názov	km	poloha	Názov	km	poloha
L	292.425		1S	294.460	
S1	293.007		2S	294.460	
S2			L1	293.805	
S4	293.015		L2	293.722	
S6	293.042		L4	293.679	
			L6	293.696	

žst. Lubochňa




SZZ 2. kategórie-elektromechanické zab. zar. s svetelnými na sebe závislými návěstidlami

 

J, -r.1956

žníku:

2 pás. 50Hz s DSR1	KO 2 pás. 50Hz s DSR-12
a DSR12	1 pás. 50Hz s NMVŠ2 -1000/1000

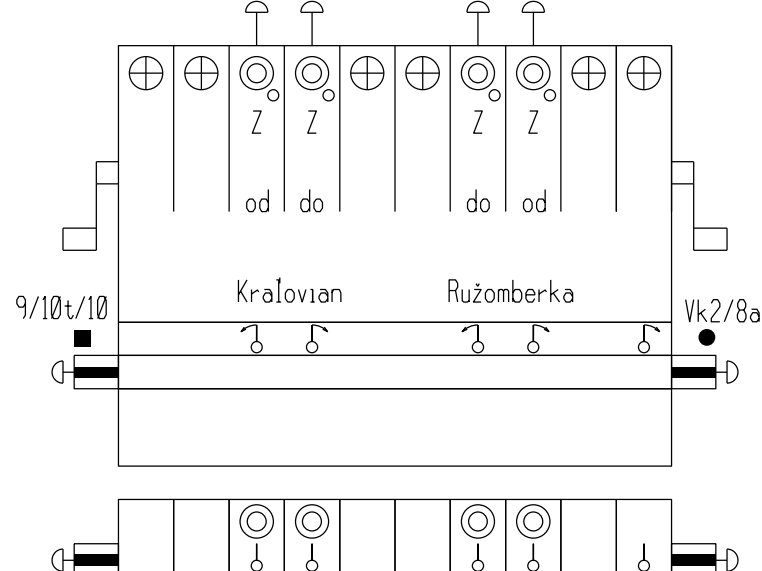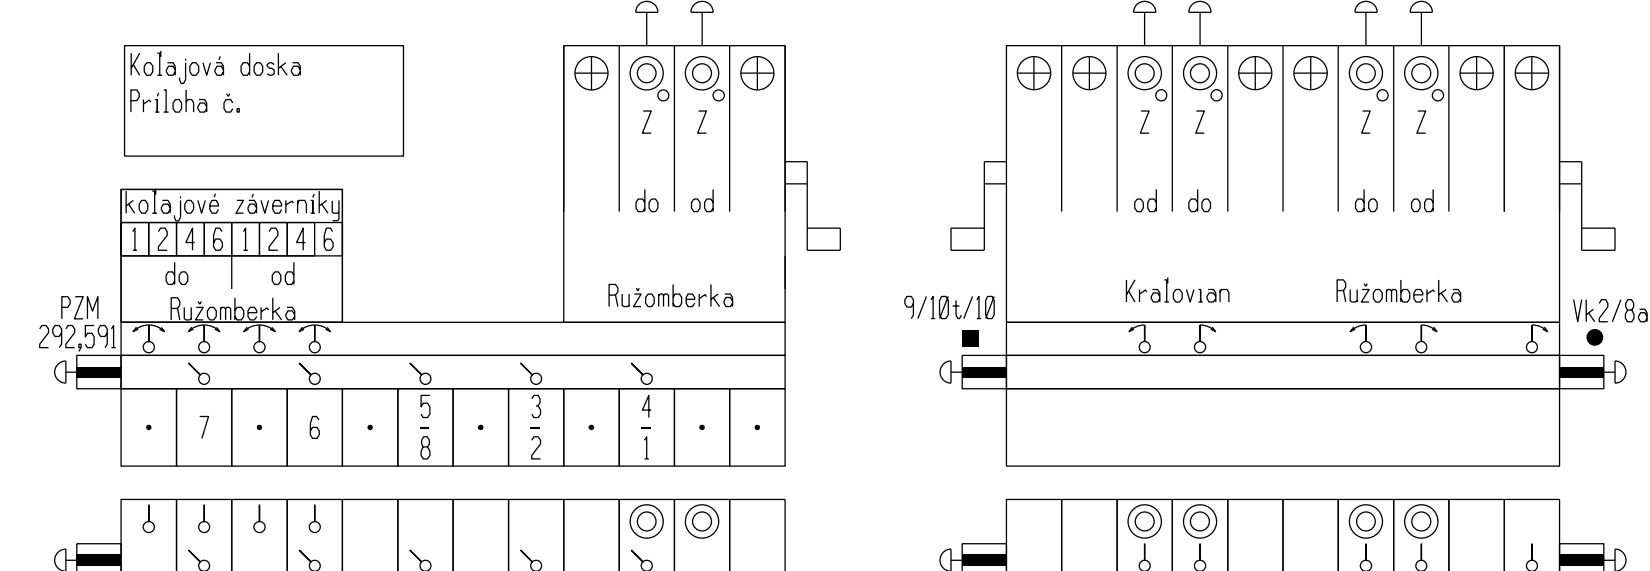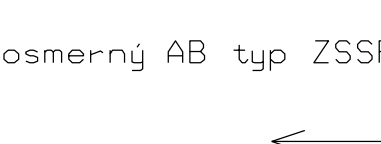


KO 2 pás. 50Hz s DSR12
1 pás. 50Hz s NVR1-1000 KO 2 pás. 50Hz s DSR1

K0 2 nás. 50Hz s DSR1

Jednosmerní AB typ ZSSR

ZSSR , 642k/2040-I, 2677/2485-2, U, -r.195
kontr. zar. v DK ŽST Ľubochňa
koľ.obvody 2pás.50Hz s DSR1, DSR12
JIC-SP0159, typ optiky vo výstražníku:
12V20W/20W

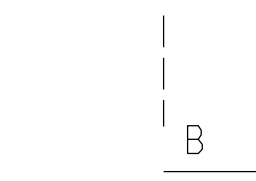

ZSSR , 1939/1106-1, 1748/730k-2, U, -r.1956
kontr. zár. v DK zšt. Kraľovany
koľ. obvody dvoj pás. 50Hz s DSR1
JIC-SP0160, typ optiky vo výstražníku:
12V20W/20W

Jednosmernú AB typ 7