


VSTUP  
PIVNICA

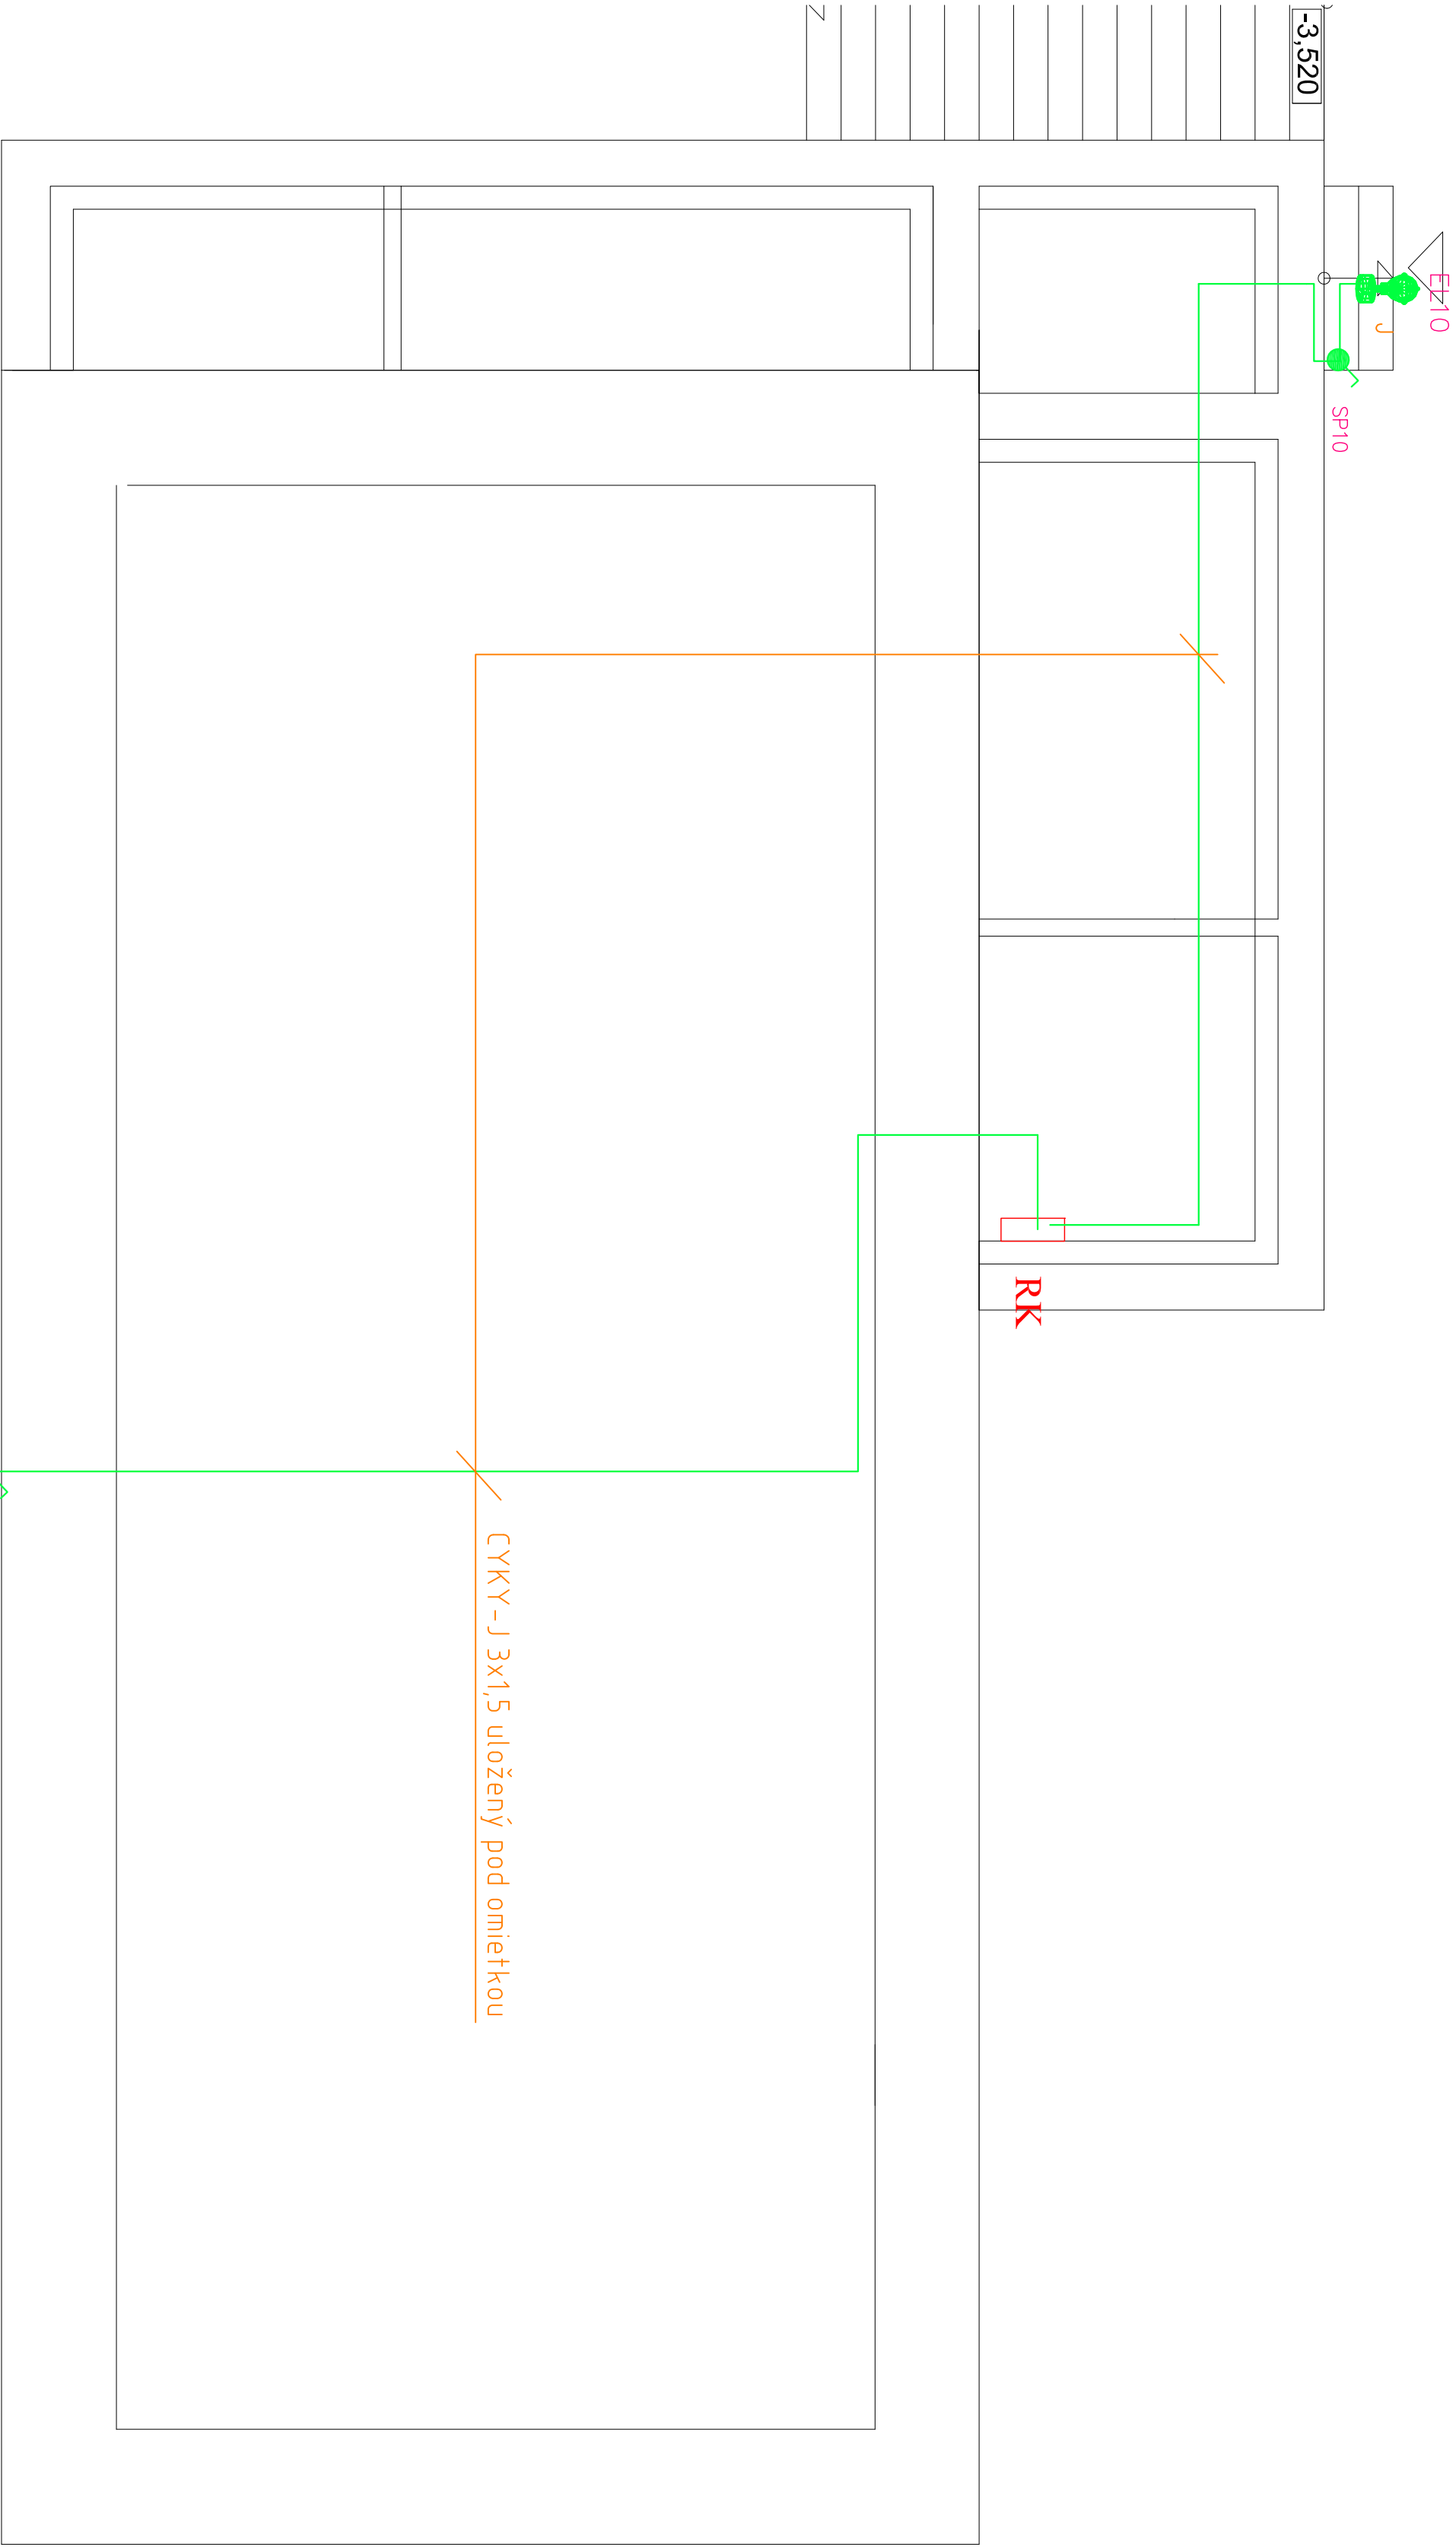

Ochranné opatrenie - samočiinné odpojenie napájania

1. Základná ochrana - ochrana pred priamym dotykom

- Je krytím a izoláciou podľa STN 33 2000-4-41 (čl. 411.1.2 a príloha A),
- STN 33 2000-4-41 príloha A, čl.A1 - Základná izolácia živých častí
  - STN 33 2000-4-41 príloha A, čl.A2 - Zábrany alebo kryty

2. Ochrana pri poruche - ochrana pred nepriamym dotykom


- je vykonaná ako
- ochrana samočiinným odpojením pri poruche podľa STN 33 2000-4-41 (čl. 411.3.2 )
  - doplnková ochrana prúdovým chráničom podľa STN 33 2000-4-41 (čl. 411.3.3 )

Napojenie svietidiel vykonať káblom CYKY-J 3x1,5  
ovládacie obvody k vypínačom CYKY 3x1,5 - radenie 1

J - svietidlá umiestniť nad vchodové dvere

V budove je potrebné vykonať pospájanie všetkých vodičých častí ako voda, plyn, kotel. Pospájanie vykonať s HUP budovy, ktorá je umiestnená pri hlavnom rozvádzači RK. Pospájanie vykonať vodičom CY 16mm.

|  |                    |   |                                |
|--|--------------------|---|--------------------------------|
| Zodpovedný projektant:                                 |                    | Ing Stanislav Gergel  |                                |
| Projektant:  |                    | Ing Stanislav Gergel  |                                |
| Stavba: OBNOVA HISTORICKEJ PAMiatKY-MALÝ KAŠTIEL SNINA |                    |   |                                |
| Objekt:  | SO-01 MALÝ KAŠTIEL | Miesto:   | SNINA, parc.č. C KN 1379       |
| Diel:  | ELEKTROINŠTALÁCIA  | Investor:   | MESTO SNINA<br>STROUARSKA 2060 |
|  |                    | Predmet výkresu:<br>ELEKTROINŠTALÁCIA - VONKAŠIE OSVETLENIE |                                |
| Stupeň PD:   | RP                 | Kód objektu   | SO-01                          |
|  |                    | Kód profesie  | ELI                            |
| Číslo výkresu:   |                    | 10  |                                |

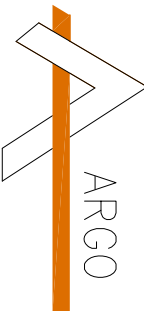

PROJEKČNÁ KANCELÁRIA  
STROUARSKA 2060, SNINA

