


WODOSPUST

wymiary w [cm]

skala 1:10

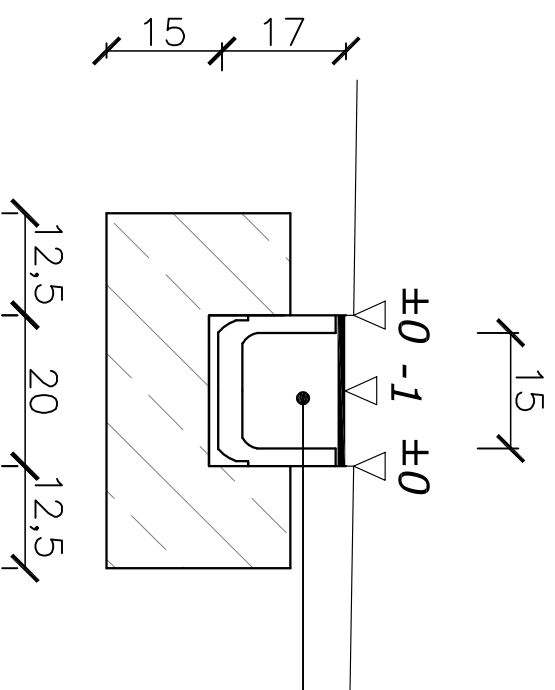

korytko ściekowe 100x20x17cm
z rusztem żeliwnym klasy D400
oparte na ławie betonowej z oporem
- beton C12/15 0,09 m³/mb