

Akiová spoločnosť je zapísaná v Obchodnom registri Mestského súdu Bratislava III, oddiel SA, vložka číslo 3481/B.

Mesto Košice  
Trieda SNP 48/A  
040 11 Košice

|             |                    |                    |             |
|-------------|--------------------|--------------------|-------------|
| Vaša značka | Číslo vyjadrenia   | Vybavuje / kontakt | Bratislava  |
| osobne      | TD/NS/0197/2026/Lö | + 421 55/2425524   | 18. 3. 2026 |

Vec: **Záväzné vyjadrenie dotknutej právnickej osoby k stavebnému zámeru.**

Spoločnosť SPP – distribúcia, a. s. (ďalej len „SPP-D“) ako prevádzkovateľ distribučnej siete podľa ustanovení zákona č. 251/2012 Z.z. o energetike a o zmene a doplnení niektorých zákonov v znení neskorších predpisov (ďalej len „Zákon o energetike“) a zároveň ako dotknutá právnická osoba podľa ustanovení zákona č. 25/2025 Z.z. Stavebný zákon a o zmene a doplnení niektorých zákonov (ďalej len „Stavebný zákon“) týmto predkladá

### **záväzné vyjadrenie k stavebnému zámeru:**

#### **Údaje o stavbe:**

|                |   |            |   |
|----------------|---|------------|---|
| Názov stavby   | Rekonštrukcia miestnej cesty na Popradskej ulici I. etapa                     |            |   |
| Miesto stavby: | Obec: Košice, k.ú.: Terasa, číslo parcely: v zmysle predloženej PD, Popradská |            |   |
| Kód stavby:    | 2114  | ID stavby: | - |

#### **Údaje stavebníka:**

|                              |                 |        |                       |
|------------------------------|-----------------|--------|-----------------------|
| Meno, priezvisko/obch. meno: | Mesto Košice    | IČO:   | 00691135              |
| Adresa:                      | Trieda SNP 48/A | Obec:  | Košice                |
| Telefón:                     | 0918937353      | PSČ:   | 040 11                |
|                              |                 | Email: | peter.pauco@kosice.sk |

#### **Údaje žiadateľa:**

|                              |                 |       |          |
|------------------------------|-----------------|-------|----------|
| Meno, priezvisko/obch. meno: | Mesto Košice    | IČO:  | 00691135 |
| Adresa:                      | Trieda SNP 48/A | Obec: | Košice   |
|                              |                 | PSČ:  | 040 11   |

#### **Údaje o dokumentácii:**

|                               |   |                   |         |
|-------------------------------|---|-------------------|---------|
| Meno, priezvisko projektanta: | Ing. Dušan Vongrej  | Číslo oprávnenia: | 6036*A2 |
| Adresa:                       | Čermel'ská cesta 3  | Obec:             | Košice  |
|                               |   | PSČ:              | 040 01  |
| Názov dokumentácie:           | Rekonštrukcia miestnej cesty na Popradskej ulici I. etapa |                   |         |
| Dátum vyhotovenia:            | 1. 3. 2025  | ID dokumentácie:  | -       |

V dosahu stavby sa nachádzajú tieto plynárenské zariadenia:

- STL2 plynovod D 160 PE, PN 280 kPa
- STL2 plynovod D 90 PE, PN 280 kPa
- STL2 plynovod D 63 PE, PN 280 kPa
- STL2 plynovod D 40 PE, PN 280 kPa
- STL2 plynovod D 32 PE, PN 280 kPa
- NTL plynovod DN 150 OCL, PN 2 kPa

|                     |            |               |
|---------------------|------------|---------------|
| <b>MESTO KOŠICE</b> |            | <b>2</b>      |
| Došlo dňa:          | 26-03-2026 | 24.           |
| Prílohy:            | 20.        | Č. sp.: 11924 |
| 18/4/2026/023 1245  |            | Paučo         |

pričom **ochranné a bezpečnostné pásmo týchto plynárenských zariadení stanovuje § 79 a § 80 Zákona o energetike.**

Orientačné znázornenie trasy plynárenského zariadenia/umiestnenia technologického objektu, (ďalej len „Orientačné znázornenie“) je prílohou tohto záväzného vyjadrenia.



Akciová spoločnosť je zapísaná v Obchodnom registri Mestského súdu Bratislava III, oddiel SA, vložka číslo 3481/B.

Orientačné znázornenie má výhradne informatívny charakter a **nenahrádza vytýčenie plynárenského zariadenia** pre účely presného umiestnenia a/alebo realizácie stavby a/alebo výkonu iných činností.

SPP-D, ako prevádzkovateľ distribučnej siete a dotknutá právnická osoba:

## SÚHLASÍ

s vydaním Rozhodnutia o stavebnom zámere  
za dodržania nasledujúcich podmienok:

### VŠEOBECNÉ PODMIENKY:

- Pred realizáciou zemných prác a/alebo pred začatím vykonávania iných činností je stavebník **povinný požiadať SPP-D o vytýčenie** existujúcich plynárenských zariadení prostredníctvom online formuláru zverejneného na webovom sídle SPP-D [www.spp-distribucia.sk](http://www.spp-distribucia.sk) (časť E-služby),
- v záujme predchádzania poškodeniam plynárenských zariadení, ohrozeniu ich prevádzky a/alebo prevádzky distribučnej siete, SPP-D vykonáva vytyčovanie plynárenských zariadení do rozsahu 100 m **bezplatne**,
- stavebník je povinný **oznámiť začatie prác** v ochrannom pásme plynárenských zariadení prostredníctvom online formuláru zverejneného na webovom sídle SPP-D [www.spp-distribucia.sk](http://www.spp-distribucia.sk) (časť E-služby) **najneskôr 3 pracovné dni** pred zahájením plánovaných prác. V prípade neoznámenia začatia prác upozorňujeme, že SPP-D môže podať **podnet na Úrad pre reguláciu sieťových odvetví**, ktorý je oprávnený za porušenie povinnosti v ochrannom a/alebo bezpečnostnom pásme plynárenského zariadenia uložiť podľa ustanovení Zákona o energetike **pokutu vo výške 300,- € až 150 000,- €, v prípade nesplnenia tejto povinnosti môže SPP-D následne vydať negatívne záväzné vyjadrenie ku kolaudácii stavby**,
- stavebník prác je povinný zabezpečiť prístupnosť plynárenských zariadení počas realizácie činností z dôvodu potreby prevádzkovania plynárenských zariadení, najmä výkonu kontroly prevádzky, údržby a výkonu odborných prehliadok a odborných skúšok opráv, rekonštrukcie (obnovy) plynárenských zariadení,
- stavebník je povinný umožniť zástupcovi SPP-D vstup na stavenisko a výkon kontroly realizácie činností v ochrannom pásme plynárenských zariadení,
- stavebník je **povinný realizovať zemné práce vo vzdialenosti menšej ako 1,00 m na každú stranu od obrysu nízkotlakého (ďalej ako „NTL“) plynovodu a stredotlakého (ďalej ako „STL“) plynovodu a vo vzdialenosti menšej ako 1,50 m od obrysu vysokotlakého (ďalej ako „VTL“) plynovodu, až po predchádzajúcom vytýčení týchto plynárenských zariadení, a to ručne, bez použitia strojových mechanizmov, so zvýšenou opatrnosťou**, za dodržania STN 73 3050, a to pokiaľ sa jedná o výkopové, ako aj bezvýkopové technológie,
- pred realizáciou akýchkoľvek prác vo vzdialenosti **menšej ako 1,00 m** na každú stranu od obrysu NTL plynovodu a STL plynovodu a vo vzdialenosti **menšej ako 1,50 m** od obrysu VTL plynovodu, **iným spôsobom ako ručne**, je stavebník **povinný** v mieste križovania s plynárenským zariadením (a ak ku križovaniu nedochádza, v mieste priblíženia k plynárenskému zariadeniu) **obnažiť** plynárenské zariadenie **ručne kopanou kontrolnou sondou** pre overenie priestorového uloženia plynárenského zariadenia a taktiež overenie priebehu trasy vrtacieho (resp. pretláčacieho) zariadenia, pričom technické parametre uvedenej sondy sú neoddeliteľnou prílohou tohto záväzného vyjadrenia,
- v prípade, ak zemné práce vo vzdialenosti **menšej ako 1,00 m** na každú stranu od obrysu NTL plynovodu a STL plynovodu **nie je možné realizovať výhradne ručne** alebo **bezvýkopovou metódou s ručne kopanými kontrolnými sondami**, stavebník je **povinný** predložiť SPP-D realizačnú projektovú dokumentáciu a vopred **požiadať o stanovenie podmienok** na vykonávanie takýchto prác,
- vykonávanie zemných prác **bezvýkopovou metódou bez ručne kopaných kontrolných sond** vo vzdialenosti **menšej ako 1,50 m** od obrysu VTL plynovodu je **zakázané**,
- ak pri zemných prácach **dôjde k odkrytiu** plynárenského zariadenia, stavebník je povinný kontaktovať pred zasypaním výkopu zástupcu SPP-D (p. ONTKOC Rastislav, email: rastislav.ontkoc@spp-distribucia.sk) na vykonanie kontroly stavu obnaženého plynárenského zariadenia, podsypu a obsypu plynovodu a uloženia výstražnej fólie; výsledok kontroly bude zaznamenaný do stavebného denníka,
- prístup k akýmkoľvek technologickým zariadeniam SPP-D **nie je povolený** a manipulácia s nimi je prísne zakázaná, pokiaľ sa na tieto práce nevzťahuje vydané povolenie prevádzkovateľa,
- stavebník je povinný zabezpečiť odkryté plynovody, káble, ostatné inžinierske siete počas celej doby ich odkrytia proti poškodeniu,
- stavebník **nesmie bez súhlasu SPP-D** nad trasou plynovodu realizovať také terénne úpravy, ktoré by zmenili jeho doterajšie krytie a hĺbku uloženia, v prípade zmeny úrovne terénu požadujeme všetky zariadenia a poklpy plynárenských zariadení osadiť do novej úrovne terénu,



Akciová spoločnosť je zapísaná v Obchodnom registri Mestského súdu Bratislava III, oddiel SA, vložka číslo 3481/B.

- každé poškodenie zariadenia SPP-D, vrátane poškodenia izolácie potrubia, musí byť ihneď ohlásené SPP-D na tel. č. **0850 111 727**, nedodržanie tejto povinnosti môže viesť k vážnemu ohrozeniu života, zdravia a majetku verejnosti,
- stavebník je povinný pri realizácii stavby dodržiavať ustanovenia Zákona o energetike, Stavebného zákona a iných všeobecne záväzných právnych predpisov, ako aj podmienky uvedené v Zápise z vytýčenia plynárenských zariadení a taktiež ustanovenia Technických pravidiel pre plyn (TPP) najmä TPP 702 01, TPP 702 02,
- stavebník zabezpečí realizáciu stavby podľa podmienok uvedených v tomto záväznom vyjadrení a podľa podmienok stanovených v predchádzajúcom vyjadrení SPP-D k umiestneniu stavby v bezpečnostnom pásme č. **10172/240226/KE/RK zo dňa 11.3.2026**,
- stavebník je povinný rešpektovať a zohľadniť existenciu plynárenských zariadení a/alebo ich ochranných a/alebo bezpečnostných pásiem,
- stavebník je povinný pri súbahu a križovaní navrhovaných vedení s existujúcimi plynárenskými zariadeniami dodržať minimálne odstupové vzdialenosti v zmysle STN 73 6005 a TPP 906 01,
- v zmysle § 79 Zákona o energetike stavebník **nesmie bez súhlasu** prevádzkovateľa distribučnej siete v ochrannom pásme plynárenských zariadení vykonávať činnosti a zhotoviť, zmeniť alebo odstrániť stavbu,
- v zmysle § 80 Zákona o energetike stavebník **nesmie bez súhlasu** prevádzkovateľa distribučnej siete v bezpečnostnom pásme plynárenských zariadení zhotoviť, zmeniť alebo odstrániť stavbu,

#### OSOBITNÉ PODMIENKY:

- Toto záväzné vyjadrenie **nenahrádza technické podmienky pripojenia** budúceho odberného plynového zariadenia k distribučnej sieti SPP-D.
- V prípade, že stavba má byť v budúcnosti pripojená na distribučnú sieť prevádzkovanú SPP-D, je stavebník povinný pred začatím konania o stavebnom zámere overiť dostupnosť a kapacitu distribučnej siete a to podaním žiadosti o pripojenie do distribučnej siete na predpísanom tlačíve, alebo elektronicky, prostredníctvom aplikácie zverejnenej na webovom sídle SPP-D ([www.spp-distribucia.sk](http://www.spp-distribucia.sk)),
- Pred podaním **návrhu na kolaudáciu stavby** požadujeme predložiť Žiadosť o záväzné vyjadrenie dotknutej právnickej osoby ku kolaudácii stavby, ktorej prílohou musia byť:
  - kópia „Oznámenia o začatí prác v ochrannom pásme plynárenských zariadení“, ktoré stavebník doručil SPP-D (vid'. tretí odsek vyššie uvedených Všeobecných podmienok),
  - dokumentácia skutočného zhotovenia stavby,
  - geodetické zameranie skutočného zhotovenia dokončenej stavby“ v digitálnom tvare (formát \*.dgn, \*.dxf),
  - kópia „Rozhodnutia o stavebnom zámere“

príčom na základe tejto žiadosti a predložených dokladov SPPD vydá záväzné vyjadrenie ku kolaudácii stavby

- Toto záväzné vyjadrenie **nahrádza záväzné vyjadrenie SPP-D pre posúdenie projektu stavby** podľa Stavebného zákona.
- **S rekonštrukciou miestnej cesty v k. ú. Košice – Terasa na Popradskej ulici I. etapa na parcelách uvedených v zmysle predloženej projektovej dokumentácie v ochrannom a bezpečnostnom pásme plynárenských zariadení D160, D90, D63, D40, D32 PE, PN 280 kPa, DN 150 OCL PN 2 kPa súhlasíme na základe vydaného vyjadrenia pod číslom 10172/240226/KE/RK zo dňa 11.3.2026 ;**

S úctou,

SPP – distribúcia, a.s.  
Plátenníčka 2  
821 09 Bratislava  
IČO: 35910739  
  
**Lörinc Kulhová Tatiana**  
technik technickej dokumentácie

**Prílohy:** Orientačné znázornenie  
Technické parametre sondy

#### UPOZORNENIE:

Orientačné znázornenie **nie je možné samostatne, t.j. bez tohto záväzného vyjadrenia, použiť.**

Upozorňujeme, že SPP-D môže pri všetkých prípadoch poškodenia plynárenských zariadení podať **podnet na Úrad pre reguláciu sieťových odvetví**, ktorý je oprávnený za porušenie povinnosti v ochrannom a/alebo bezpečnostnom pásme plynárenského zariadenia uložiť podľa ustanovení Zákona

**Akciová spoločnosť je zapísaná v Obchodnom registri Mestského súdu Bratislava III, oddiel SA, vložka číslo 3481/B.**

o energetike pokutu vo výške 300,- € až 150 000,- €, poškodením plynárenského zariadenia môže dôjsť aj k spáchaniu trestného činu všeobecného ohrozenia podľa § 284 a § 285, prípadne trestného činu poškodzovania a ohrozovania prevádzky všeobecne prospešného zariadenia podľa § 286, alebo § 288 zákona č. 300/2005 Z.z. Trestný zákon.

Toto záväzné vyjadrenie reflektuje stav (existenciu plynárenských zariadení a ich ochranných a bezpečnostných pásiem) ku dňu jeho vydania.

Každú zmenu dokumentácie/umiestnenia stavby, ku ktorej dôjde po vydaní tohto záväzného vyjadrenia, je stavebník povinný prerokovať s SPP-D a požiadať SPP-D o vyjadrenie k navrhovanej zmene.

Záväzné vyjadrenie a podmienky v ňom stanovené sú platné v prípade, že žiadosť o vydanie Rozhodnutia o stavebnom zámere bude podaná stavebnému úradu **najneskôr do 18. 3. 2027**, ak stavebník túto lehotu zmešká, je povinný požiadať SPP-D o vydanie nového záväzného vyjadrenia.

SPP-D je v súlade s príslušnými právnymi predpismi oprávnená toto záväzné vyjadrenie zrušiť v prípade, ak dôjde k podstatnej zmene skutkových okolností, z ktorých SPP-D pri vydávaní tohto záväzného vyjadrenia vychádzala, alebo v prípade, ak dôjde k zmene ustanovení právnych predpisov, na základe ktorých bolo toto záväzné vyjadrenie vydané.

Akiová spoločnosť je zapísaná v Obchodnom registri Mestského súdu Bratislava III, oddiel SA, vložka číslo 3481/B.

Mesto Košice

Trieda SNP 48/A

040 11 Košice – Západ

|             |                    |                    |            |
|-------------|--------------------|--------------------|------------|
| Vaša značka | Číslo vyjadrenia   | Vybavuje / Kontakt | Bratislava |
| 24.02.2026  | 10172/240226/KE/RK | +421552425587      | 11.3. 2026 |

Vec: **Vyjadrenie k žiadosti o súhlas so zhotovením/zmenou/odstránením stavby v ochrannom a/alebo bezpečnostnom pásme plynárenského zariadenia.**

Predmetom vyjadrenia spoločnosti SPP - distribúcia, a. s. (ďalej len „SPP-D“) je posúdenie Vašej žiadosti o súhlas so zhotovením/zmenou/odstránením stavby v ochrannom a/alebo bezpečnostnom pásme plynárenského zariadenia vo vzťahu k existencii plynárenských zariadení v zmysle § 79 a § 80 zákona č. 251/2012 Z.z. o energetike a o zmene a doplnení niektorých zákonov v znení neskorších predpisov (ďalej len „Zákon o energetike“), podľa ktorého v odvetví plynárenstva musia technické zariadenia používané na výkon povolenej činnosti (t.j. plynárenské zariadenia a pod.) byť v súlade s technickými pravidlami pre plyn, vrátane TPP 906 01 – „Požiadavky na umiestňovanie stavieb v ochranných a bezpečnostných pásmach distribučných sietí a/alebo zásobníkov plynu“ (ďalej len „TPP 906 01“).

Toto vyjadrenie je podkladom pre vypracovanie projektovej dokumentácie stavby.

Toto vyjadrenie NIE JE záväzným vyjadrením dotknutej právnickej osoby k stavebnému zámeru, ani záväzným vyjadrením dotknutej právnickej osoby k projektu stavby na ohlásenie.

|                   |  |
|-------------------|--|
| Záujmové územie:  | Obec: Košice, Katastrálne územie: Terasa, parc.č.: v zmysle predloženej projektovej dokumentácie |
| Stavebník:        | Mesto Košice   |
| Názov stavby:     | 101-00 Rekonštrukcia miestnej cesty - Popradská I. Etapa (ďalej len „stavba“)                    |
| Kategória stavby: | V. dopravná infraštruktúra   |

Stavba zasahuje do ochranného a/alebo bezpečnostného pásma plynárenského zariadenia (ďalej len „PZ“):

**Plynárenské zariadenia D160, D90, D63, D40, D32, PE PN 280 kPa DN150 OCL PN 2,0 kPa.,**

pričom v zmysle § 79 ods. 2 Zákona o energetike je stanovená vzdialenosť ochranného pásma 1,00 m na každú stranu od osi plynovodu alebo od pôdorysu plynárenského zariadenia a v zmysle § 80 ods. 2 a ods. 3 Zákona o energetike je stanovená vzdialenosť bezpečnostného pásma 2,0 m na každú stranu od osi plynovodu alebo od pôdorysu plynárenského zariadenia.

SPP-D, ako prevádzkovateľ distribučnej siete, podľa ustanovení Zákona o energetike a TPP 906 01:

## SÚHLASÍ

### so zhotovením stavby

za predpokladu dodržania nižšie uvedených podmienok:

stanovuje skrátenú vzdialenosť stavby: Rekonštrukcia miestnej cesty od PZ na: 0,0 m

#### VŠEOBECNÉ PODMIENKY:

- k určeniu presnej polohy vyššie uvedeného PZ je stavebník **povinný požiadať SPP-D o vytýčenie** existujúcich plynárenských zariadení prostredníctvom online formuláru zverejneného na webovom sídle SPP-D [www.spp-distribucia.sk](http://www.spp-distribucia.sk) (časť E-služby),
- v záujme predchádzania poškodeniam plynárenských zariadení, ohrozeniu ich prevádzky a/alebo prevádzky distribučnej siete, SPP-D vykonáva vytýčovanie plynárenských zariadení do rozsahu 100 m **bezplatne**,



Akciová spoločnosť je zapísaná v Obchodnom registri Mestského súdu Bratislava III, oddiel SA, vložka číslo 3481/B.

- stavebník je **povinný** zabezpečiť, aby sa rekonštrukciou pôvodnej stavby **nezmenil jej charakter a pôdorys**,
- stavebník je povinný zabezpečiť **vypracovanie projektovej dokumentácie** (ďalej len „PD“) stavby oprávnenou osobou v súlade s podmienkami stanovenými v tomto vyjadrení,
- pred podaním žiadosti o vydanie rozhodnutia o stavebnom zámere a/alebo overením projektu stavby a/alebo pred ohlásením drobnej stavby je stavebník povinný **požiadať SPP-D o vydanie záväzného vyjadrenia k PD stavby**,
- v ochrannom a bezpečnostnom pásme vyššie uvedeného PZ **nie je dovoľené** navrhovať žiadne ďalšie stavebné objekty (budovy, garáže, prístrešky, prípadne objekty so zhromažďovaním osôb ...),
- stavebník pri realizácii stavby **nesmie** v ochrannom pásme plynárenských zariadení zriadiť areál staveniska, prechádzať ťažkými mechanizmami, príp. iným spôsobom poškodiť plynárenské zariadenia,

#### OSOBITNÉ PODMIENKY:

- v rámci realizácie stavby rekonštrukcie miestnej cesty (ďalej len stavba) požadujeme dodržať niveletu plynovodov. Rovnako Vás žiadame, aby ste stavbou neznižovali hĺbku existujúceho krytia plynárenských zariadení. V prípade ak v dôsledku plánovaných činností môže dôjsť z akéhokoľvek dôvodu ku kolízii s plynárenským zariadením, napr. z dôvodu hĺbky jeho uloženia, alebo jeho trasy, je potrebné, aby bola na náklady stavebníka vykonaná preložka takéhoto plynárenského zariadenia, a to podľa podmienok stanovených SPP-distribúcia, a.s.,

S úctou,

**SPP – distribúcia, a.s.**  
Plátennícka 2  
821 09 Bratislava  
IČO: 35910739  
-112-

**Kudrík Rastislav**  
vedúci oddelenia prevádzky

**Príloha:** orientačné znázornenie

#### UPOZORNENIE:

Toto vyjadrenie reflektuje stav (existenciu plynárenských zariadení a ich ochranných a bezpečnostných pásiem) ku dňu jeho vydania.

Každú navrhovanú zmenu umiestnenia stavby, ku ktorej dôjde po vydaní tohto vyjadrenia, je stavebník povinný prerokovať s SPP-D a požiadať o vyjadrenie k navrhovanej zmene.

Bez súhlasného vyjadrenia SPP-D nesmie byť navrhovaná stavba (resp. akýkoľvek stavebný objekt) umiestnená vo vzťahu k plynárenskému zariadeniu do vzdialenosti menšej, než je uvedené v tomto vyjadrení.

Vyjadrenie a podmienky v ňom stanovené sú platné v prípade, že žiadosť o vydanie záväzného vyjadrenia k stavebnému zámeru a/alebo žiadosť o vydanie doložky súladu k projektu stavby a/alebo žiadosť o vydanie záväzného vyjadrenia k projektu stavby na ohlásenie bude našej spoločnosti doručená **najneskôr do 10. 3. 2028**, ak stavebník túto lehotu zmešká, je povinný požiadať SPP-D o vydanie nového vyjadrenia.


Toto vyjadrenie **nenahrádza technické podmienky pripojenia** budúceho odberného plynového zariadenia k distribučnej sieti SPP-D.

V prípade, že stavba má byť v budúcnosti pripojená na distribučnú sieť prevádzkovanú SPP-D, je stavebník povinný pred začatím konania o stavebnom zámere, alebo pred ohlásením drobnej stavby overiť dostupnosť a kapacitu distribučnej siete a to podaním žiadosti o pripojenie do distribučnej siete na predpísanom tlačíve, alebo elektronicky, prostredníctvom aplikácie zverejnenej na webovom sídle SPP-D ([www.spp-distribucia.sk](http://www.spp-distribucia.sk)).


SPP-D je v súlade s príslušnými právnymi predpismi oprávnená toto vyjadrenie zrušiť v prípade, ak dôjde k podstatnej zmene skutkových okolností, z ktorých SPP-D pri vydávaní tohto vyjadrenia vychádzala, alebo v prípade, ak dôjde k zmene ustanovení právnych predpisov, na základe ktorých bolo toto vyjadrenie vydané.

## TECHNICKÉ PARAMETRE SONDY

REZ A - A'

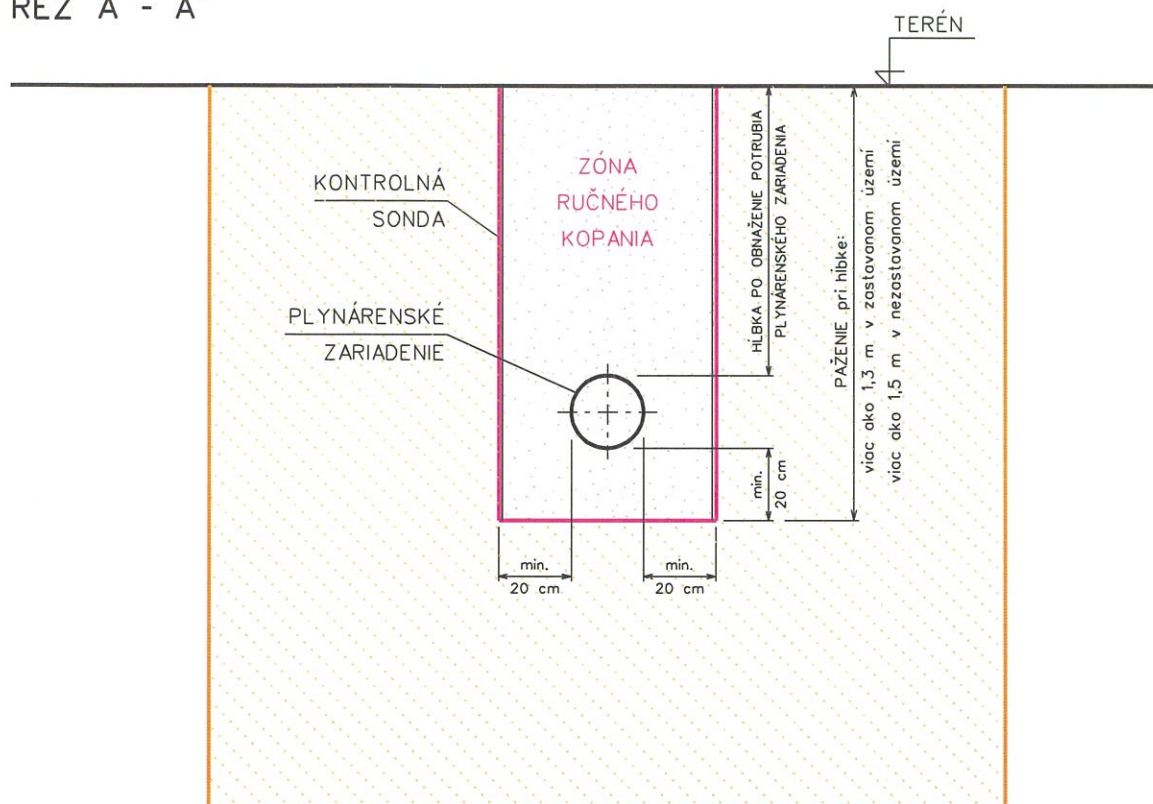


SITUÁCIA

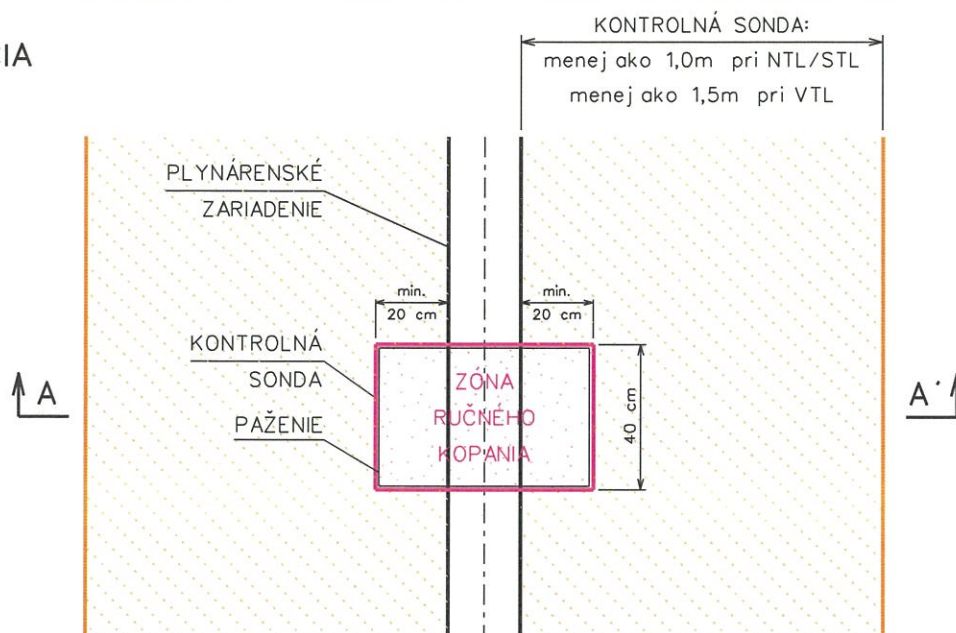

### UPOZORNENIE:

Podmienkou realizácie akýchkoľvek prác vo vzdialenosti menšej ako 1 m na každú stranu od obrysu NTL plynovodu a STL plynovodu a vo vzdialenosti menšej ako 1,5 m od obrysu VTL plynovodu, iným spôsobom ako ručne, je obnaženie plynárenského zariadenia v mieste križovania plynárenského zariadenia resp. priblíženia k plynárenskému zariadeniu, ručne kopanou kontrolnou sondou, pre overenie priestorového uloženia plynárenského zariadenia a taktiež overenie priebehu trasy vŕtacieho (resp. pretláčacieho) zariadenia, resp. inej technológie. Parametre uvedenej sondy sú zobrazené vyššie.



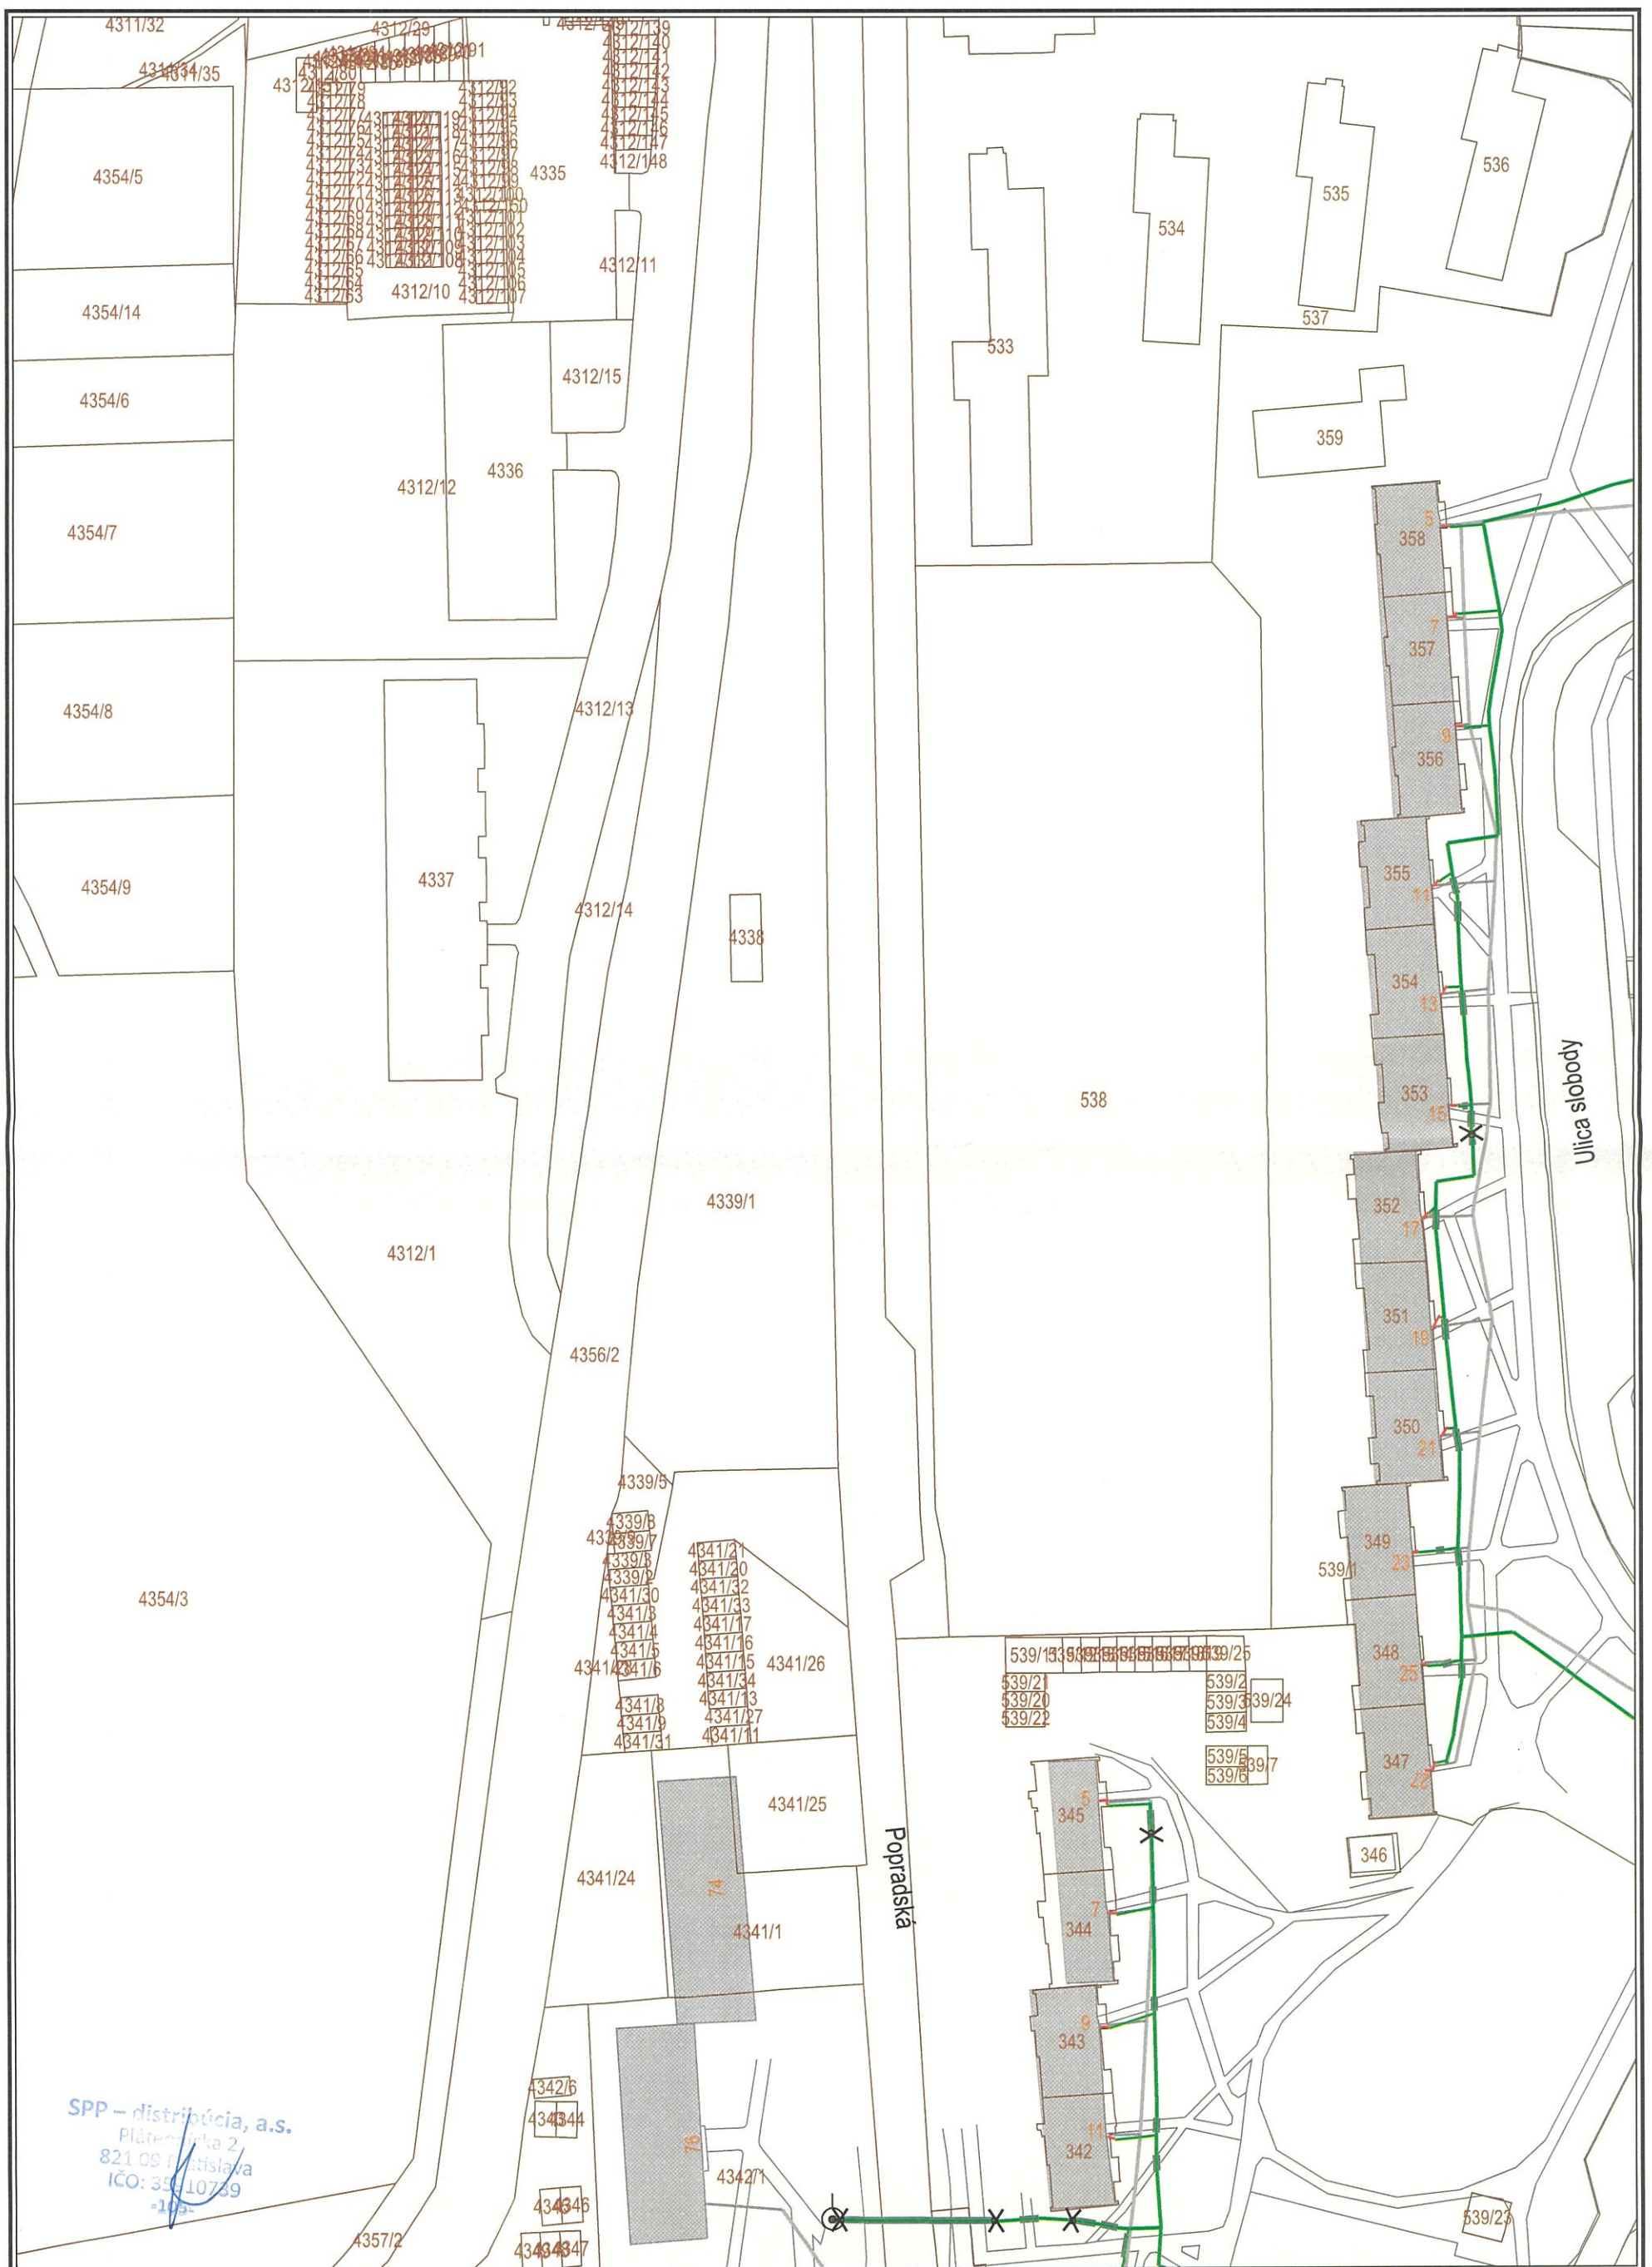

A horizontal scale bar with markings at 0m, 10m, 20m, 30m, 40m, 50m, and 60m.

© SPP - distribúcia, a.s.; ÚGKK SR





A horizontal scale bar with tick marks at 0m, 20m, 40m, 60m, and 80m.

© SPP - distribúcia, a.s.; ÚGKK SR






SPP – distribúcia, a.s.  
 Pláňová 2  
 821 03 Bratislava  
 IČO: 59 107 39  
 4422/2  
 4421/1  
 4421/2  
 4421/3

Dátum: 18.03.2026

Vytvoril: kulhovt

M 1:1500

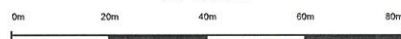

Použitie v súlade s internými predpismi.

© SPP - distribúcia, a.s.; ÚGKK SR



