

**Závazné vyjadrenie k stavebnému konaniu
týkajúce sa elektronických komunikačných sietí (ďalej len EKS)
v majetku/správe spoločnosti SITEL s.r.o.**

I. Žiadosť

Žiadateľ :

Žiadosť zo dňa: **11.02.2026**Číslo vyjadrenia: **260211-0309**Vyjadrenie zo dňa: **24.02.2026**Spoločnosť: **Mesto Košice (691135)**

Meno a priezvisko:

Adresa: **Trieda SNP 48/A, 040 11 Košice**Mail: **radoslav.mikulajcik@kosice.sk**

Žiadam o vydanie záväzného vyjadrenia k stavebnému konaniu:

-

ID stavby: _____

Názov stavby: **Puškinova súvislá oprava cesty**Záujmové územie: **Puškinova 1, 040 01 Košice**

Presné vymedzenie rozsahu prác v príslušnom katastrálnom území sme označili geometrickým a polohovým určením stavby (polygónom v záujmovom území).

Dôvod žiadosti: Žiadosť o vyjadrenie k stavebnému zámeru a projektu stavby**Závazné vyjadrenie týkajúce sa EKS spoločností:****SITEL s.r.o., v správe SITEL: CETIN Networks, s.r.o.****II. Vyjadrenie číslo: 260211-0309, zo dňa: 24.02.2026**

1. Vo Vami vyznačenom záujmovom území sa **NACHÁDZAJÚ EKS** v majetku/správe spoločnosti SITEL s.r.o..
2. Po posúdení Vami dodanej projektovej dokumentácie stavby: **Puškinova súvislá oprava cesty SÚHLASÍME s navrhovanou stavbou** za dodržania požiadaviek a podmienok:
Projektová dokumentácia zo dňa **02/2026**
Súhrnná technická správa, kapitola číslo: _____
Stavebno-technické riešenie objektov, kapitola číslo: _____
Technické riešenie, kapitola číslo: _____
Informácia o možnosti pripojenia k sieti: stavby JE / NIE-JE možné pripojiť k sieti.
Ochrana/vytýčenie EKS musí byť vykonané pred začatím iných stavebných prác.
Ochrana/vytýčenie EKS vykoná spoločnosť SITEL s.r.o., podľa ňou schválenej cenovej kalkulácie na základe objednávky a na náklady žiadateľa/investora stavby/stavebnej akcie.
3. Vyhlasujeme, že žiadateľovi bola poskytnutá úplná dokumentácia existujúcich EKS v rozsahu územnej plochy vyznačenej polygónom v záujmovom území, resp. vymedzenej na konanie prác v I. časti tohto tlačiva a bol overený zakres všetkých, v danom priestore, k dnešnému dňu existujúcich EKS. Za správnosť zakresu záujmového územia (polygónu) zodpovedá žiadateľ.
4. **Vyhradzujeme si právo Doložky súladu k overeniu zmeny projektu stavby.**
5. **Toto je prvé záväzné vyjadrenie k stavbe a platí 6 mesiacov.**
6. **Požiadavky a podmienky na projekt a práce v ochrannom pásme EKS**

6.1

- a. *pred začatím zemných prác je stavebník povinný na základe písomnej objednávky požiadať o vytýčenie trasy EKS v teréne (alebo požiadať o poskytnutie elektronických dát – technická špecifikácia siete - výrez polohopisov a trás vo formáte DGN/DWG)*

*Kontaktné údaje na zaslanie objednávky :**SITEL s.r.o., pobočka Bratislava:**Martina Hlavatá, tel.: +421 903 213 790, e-mail: mhlavata@sitel.sk**SITEL s.r.o., pobočka Košice:**Peter Glesg, tel.: +421 903 486 941, e-mail: pglesg@sitel.sk**(Vytýčenie EKS je spoplatnené v zmysle platného Cenníka)*

- b. v ochrannom pásme EKS vykonávať výlučne ručný výkop 0,5 m od osi trasy vedenia po oboch stranách po celej dĺžke trasy EKS;
- c. upozorniť pracovníkov vykonávajúcich zemné práce na možnú polohovú odchýlku +/- 50 cm;
- d. overiť výškové a stranové uloženie podzemných vedení EKS ručnými sondami – pri realizácii riadených/neriadených podvrstov popod komunikáciu, vŕtanie pilotov;
- e. nad trasou EKS dodržiavať zákaz prechádzania ťažkými vozidlami, kým sa nevykoná ochrana proti poškodeniu;
- f. nad trasou EKS dodržiavať zákaz skládok a budovania zariadení, ktoré by k nim znemožňovali prístup;
- g. bez súhlasu zodpovedného pracovníka spoločnosti SITEL s.r.o. nezvyšovať a neznižovať vrstvu zeminy nad EKS;
- h. v prípade obnaženia EKS zabezpečiť ich primeranú ochranu proti poškodeniu;
- i. pred zásypom výkopu obnoviť značenie (krycia fólia, markerlokalizér), previesť zhutnenie zeminy pod trasou vedenia a prizvať zástupcu SITEL s.r.o. na obhliadku neporušenosti trasy EKS (napr. písomný zápis o nepoškodení trasy môže byť súčasťou zápisu v Stavebnom denníku).

- 6.2. pri križení sietí, tesných súbehoch, pri budovaní nových komunikácií a spevnených plôch pokiaľ nedochádza k preložke, je investor/realizátor stavebných prác povinný zabezpečiť integritu EKS tak, aby nedošlo k jej ohrozeniu alebo poškodeniu. Mechanická ochrana, alebo vynútená preložka bude realizovaná v plnej výške na náklady investora. V prípade ochrany, alebo vynútenej preložky EKS v majetku/správe SITEL s.r.o. je žiadateľ/investor povinný **predložiť na schválenie realizačný projekt ochrany, alebo preložky EKS**.
- 6.3. realizáciu ochrany a preložky EKS v majetku a v správe SITEL pre investora vykoná spoločnosť SITEL s.r.o., alebo ňou poverená organizácia.
- 6.4. v prípade preložky EKS, ktorá bude vyžadovať výšku prevádzky na optickom kábli, je potrebné oznámiť termín prác najmenej 30 kalendárnych dní vopred. Ak plánované práce negatívne neovplyvnia prevádzku, je potrebné ich oznámiť minimálne 5 prac. dní vopred.
- 6.5. po realizácii preložky bude EKS odovzdaná SITEL s.r.o.. Žiadateľ/Investor je povinný v súčinnosti so SITEL s.r.o. vypracovať porealizačnú projektovú dokumentáciu, ktorá bude obsahovať porealizačné geometrické zameranie s polohopisom preložených káblov, spojok a káblových šácht.
- 6.6. pri vykonávaní všetkých prác sú osoby vykonávajúce stavebné práce povinné dodržať platné predpisy podľa STN 73 6005 pre priestorovú úpravu vedení v plnom rozsahu. Existujúce EKS sú chránené ochranným pásmom (§ 23 Zákona č. 452/2021 Z.z.). Zároveň je nutné dodržať ustanovenie § 108 Zákona č. 452/2021 Z.z. o ochrane proti rušeniu.
- 6.7. Investor/realizátor stavebných prác je v plnom rozsahu zodpovedný za poškodenie vedení a zariadení EKS a za prerušenie prevádzky na optickom kábli počas prác v ochrannom pásme EKS a bude znášať všetky náklady spojené s opätovným uvedením EKS do prevádzky.
- 6.8. v prípade akéhokoľvek poškodenia vedenia informovať o tom bezodkladne zástupcov SITEL s.r.o. (kontakty v bode 1.1.) a spísať „**PROTOKOL** o poškodení elektronickej komunikačnej siete, zariadenia (ďalej EKS)“

Nedodržanie vyššie uvedených podmienok ochrany zariadení je porušením povinností podľa § 23 Zákona č. 452/2021 Z.z. o elektronických komunikáciách v platnom znení.

UPOZORNENIE: Poškodenie EKS je trestné v zmysle § 286 Trestného zákona! Za poškodenie EKS je zodpovedný stavebník, a spoločnosť SITEL s.r.o. je oprávnená vymáhať náklady na opravu EKS, ako aj ďalšie škody spôsobené poškodením/prerúšením prevádzky EKS.

Vybavuje:


SITEL s.r.o., pobočka Košice: Ing. Anna Šimková, tel.: +421 911 902 003, e-mail: asimkova@sitel.sk

Vyjadrenie bolo generované automatickým systémom ZIS portál nad geodatabázou CG PGIS.

Prevádzkovateľom portálu je spoločnosť SITEL s.r.o..

Kód šablóny: 04

SITUÁCIA STAVBY NA PODKLADE KATASTRÁLNEJ MAPY
PUŠKINOVA ULICA
M1:250

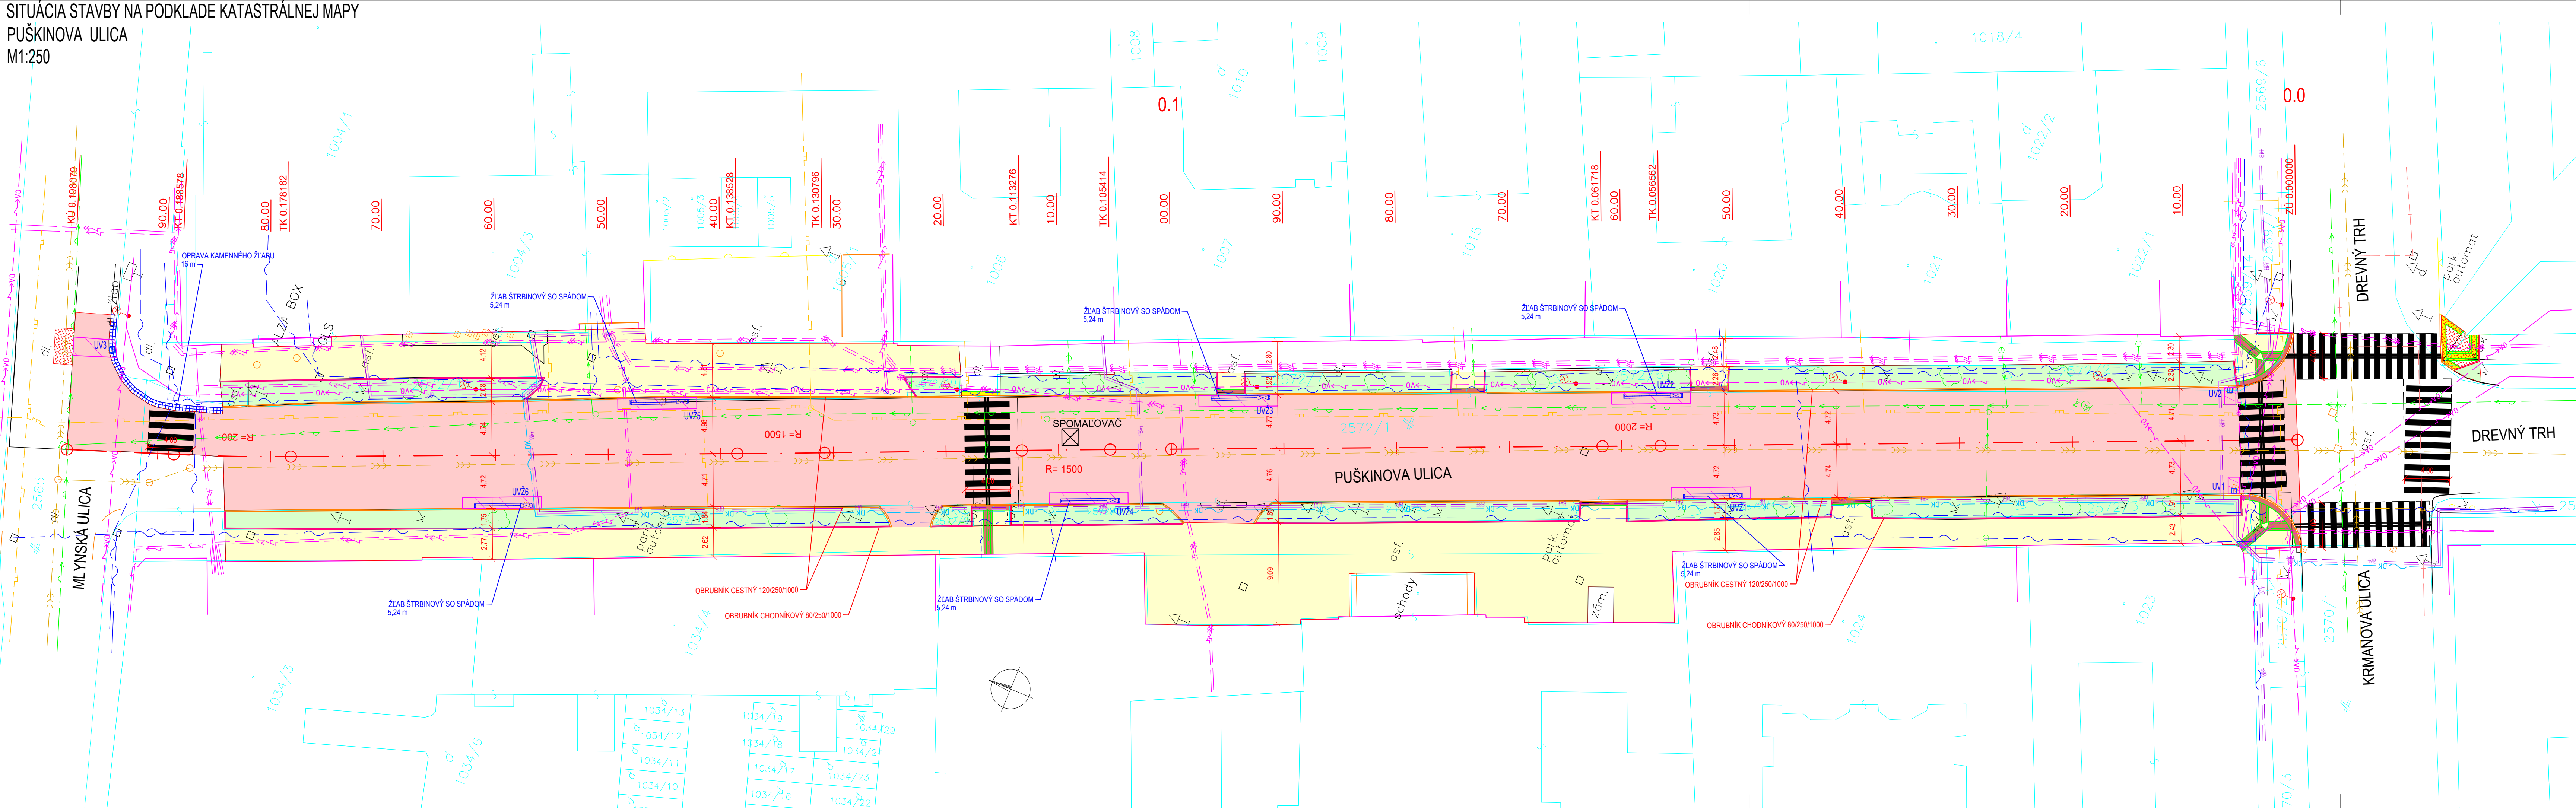

LEGENDA:

- PLOCHA CESTY
ASFALTOVÝ POVRCH
- PLOCHA CHODNÍKA
BETÓNOVÁ DLAŽBA
- CHODNÍK ASFALTOVÝ
- BETÓNOVÁ DLAŽBA PRE NEVIDIACICH
ČERVEJ FARBY
- PRVKY PRE NEVIDIACICH- STUDENÝM PLASTOM
ČERVEJ FARBY
- PLOCHAVÝMENY VOZOVKY
VÝMENA PODLOŽIA
- ZELEŇ
- PRIECHOD PRE CHODCOV
ŠTRUKTUROVANÝ PLAS

LEGENDA JESTVUJÚCICH SIETÍ:

- VVS KANALIZÁCIA
- VSD VODOVOD
- VSD VEDENIE VN
- VSD VEDENIE NN
- SL. TELEKOM
- SITEL DK
- TEHO
- SPP STL PLYNOVOD
- DPMK VO
- ANTIK
- UPC
- SPP NTL PLYNOVOD
- DELTA ONLINE

101-00

VYPRACOVAL: Ing. Dušan Vongrej	TECH. KONTROLA: Ing. Michal Matuška	ZHOTOVITEL: MP Construct s.r.o. Čermeľská cesta 3 040 01 Košice Telefón: +421 (0) 917 866 545 Email: matuska@mpcon.sk
ZOD. PROJEKTANT: Ing. Dušan Vongrej	OBJEDNAVATEL: Mesto Košice, Trieda SNP 48/A, 040 11 Košice	
KRAJ: Košický kraj	OKRES: Košice I	KATASTER: Stredné mesto
STAVBA: REKONŠTRUKCIA CIEST V MESTE KOŠICE 2026	ČÍSLO ZÁKAZKY: MP-2025-016	
ČASŤ STAVBY: REKONŠTRUKCIA MIESTNEJ CESTY - PUŠKINOVA	STUPEŇ: DSZ/PS	
PRÍLOHA: SITUÁCIA STAVBY NA PODKLADE KATASTRÁLNEJ MAPY	DÁTUM: 02/2026	
	FORMÁT: 6x44	
	MIERKA: 1:250	
	ČÍSLO PRÍLOHY: C.2	SÚPRAVA:

