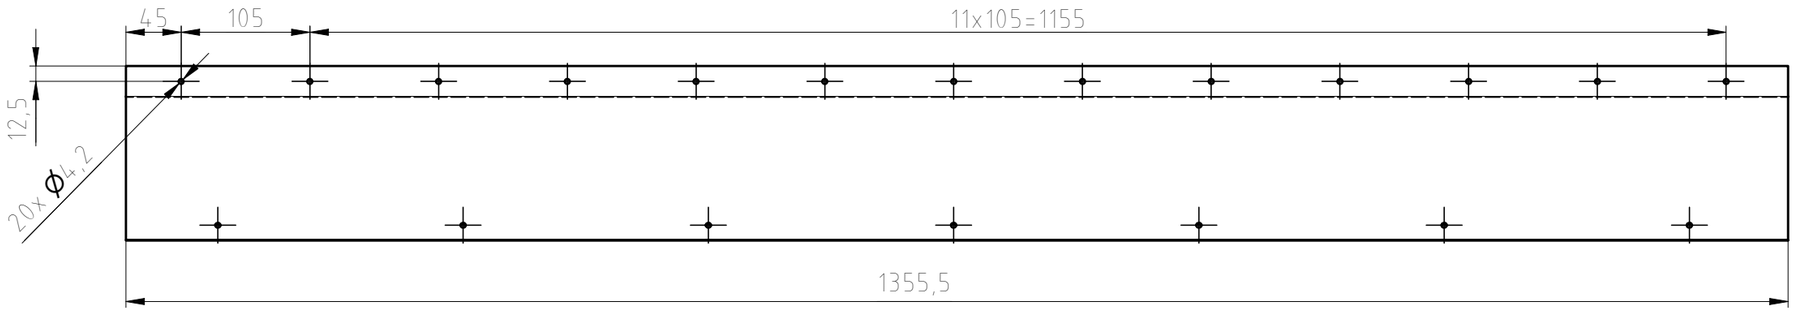

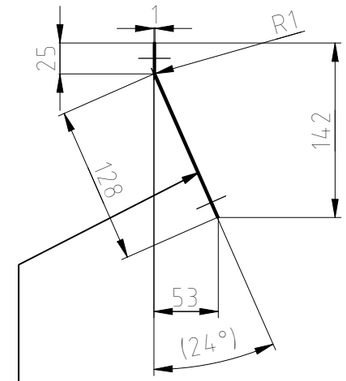

POHLEDOVÁ STRANA

SMĚR KARTÁČOVÁNÍ

1 : 5

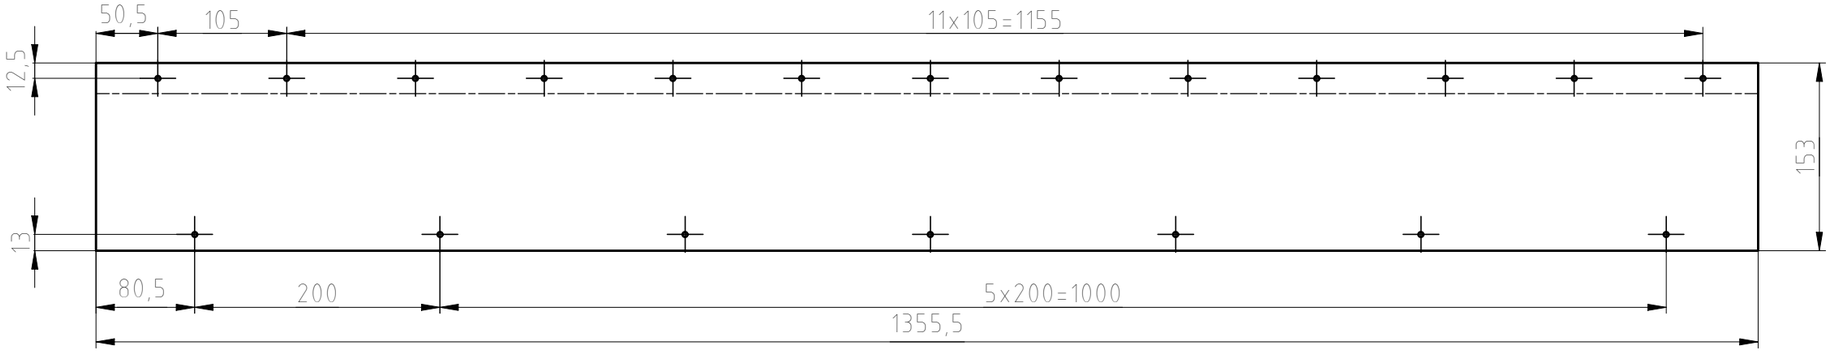

KARTÁČOVANÝ POVRCH - POHLEDOVÁ STRANA

Počet kusů	Název - Rozměr	Materiál	Užito u čísla výkresu	Pozice
2	P1 - 1355,5 x 153	X5CrNi18-10	16C00363	2

CAD

Název: PLECH8 VNITŘNÍ

Měřítko: 1:2 1:5

Kreslil: CHLEBEČEK Datum: 28.4.2020 Změna: Změnu provedl:

Schválil: Datum:

Formát: A3 Typ: KT8D5RN2 Skupina: BOČNICE Poznámka:

Dopravní podnik města Ostrava a.s.

Č.výkresu: 16C00364

Index: Listů: 1 List: 1

VŠECHNA PRÁVA K TOMUTO DOKUMENTU A INFORMACÍM V NÉM OBSAŽENÝM JSOU DUŠEVNÍM MAJETKEM DPMB,a.s.. KOPÍROVÁNÍ NEBO POSKYTNUTÍ TŘETÍ OSOBĚ BEZ SOUHLASU VLASTNÍKA JE ZAKÁZÁNO. 2012.