



III. ETAPA: ÚSEK 1

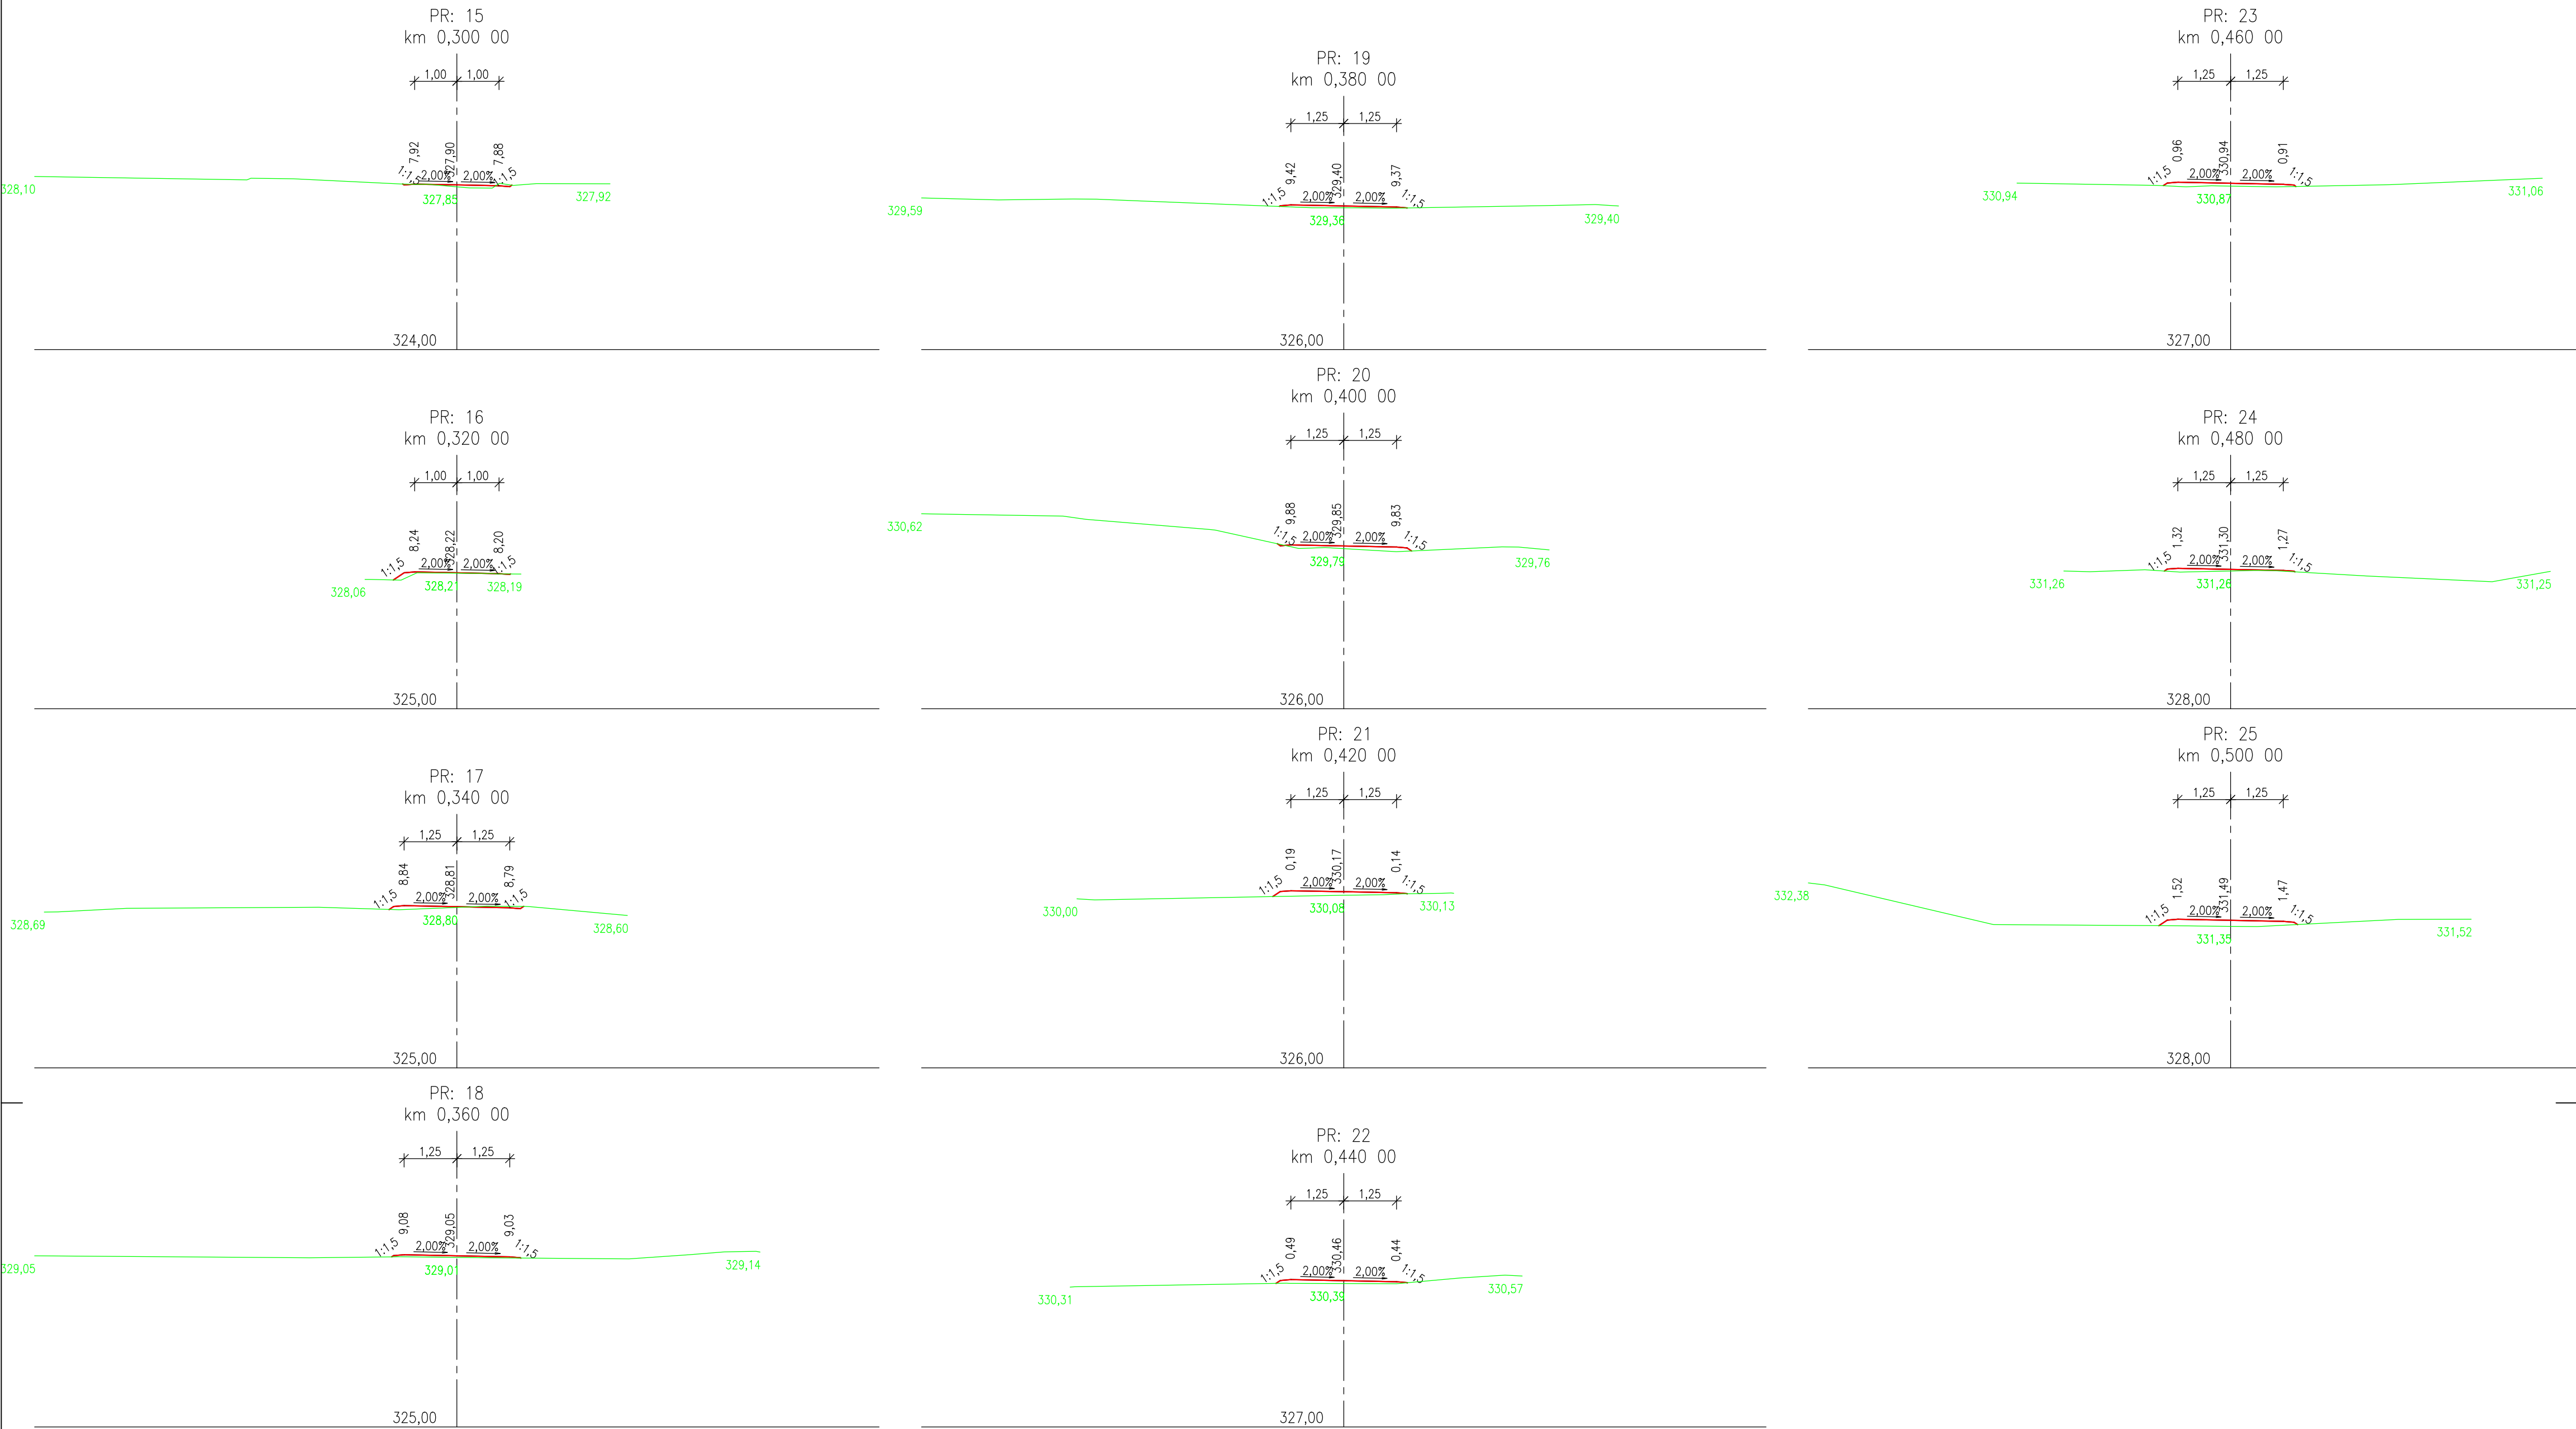

SO 101.3

Projektant: TRAIL SYSTEM s.r.o. Masarykovo nám. 66 768 61, Bystřice pod Hostýnem IČ: 05323797		Investor: <b>Město Bystřice pod Hostýnem</b> Masarykovo nám. 137 768 61 Bystřice pod Hostýnem 1		
Vypracoval: BC. JAN HRÍBEK		DATUM	4/2026	
Místo realizace: BYSTRICE POD HOSTÝNEM		STUPEŇ	PDPS	
Revitalizace zpevněných ploch v městském parku Zahájené, Bystřice pod Hostýnem		FORMÁT / MĚŘÍTKO	8 x A4, 1:100	
D.3.6 CHARAKTERISTICKÉ ŘEZY III.ETAPA - ÚSEK 1		VÝKRES Č.	PARÉ	
		D.3.6		